
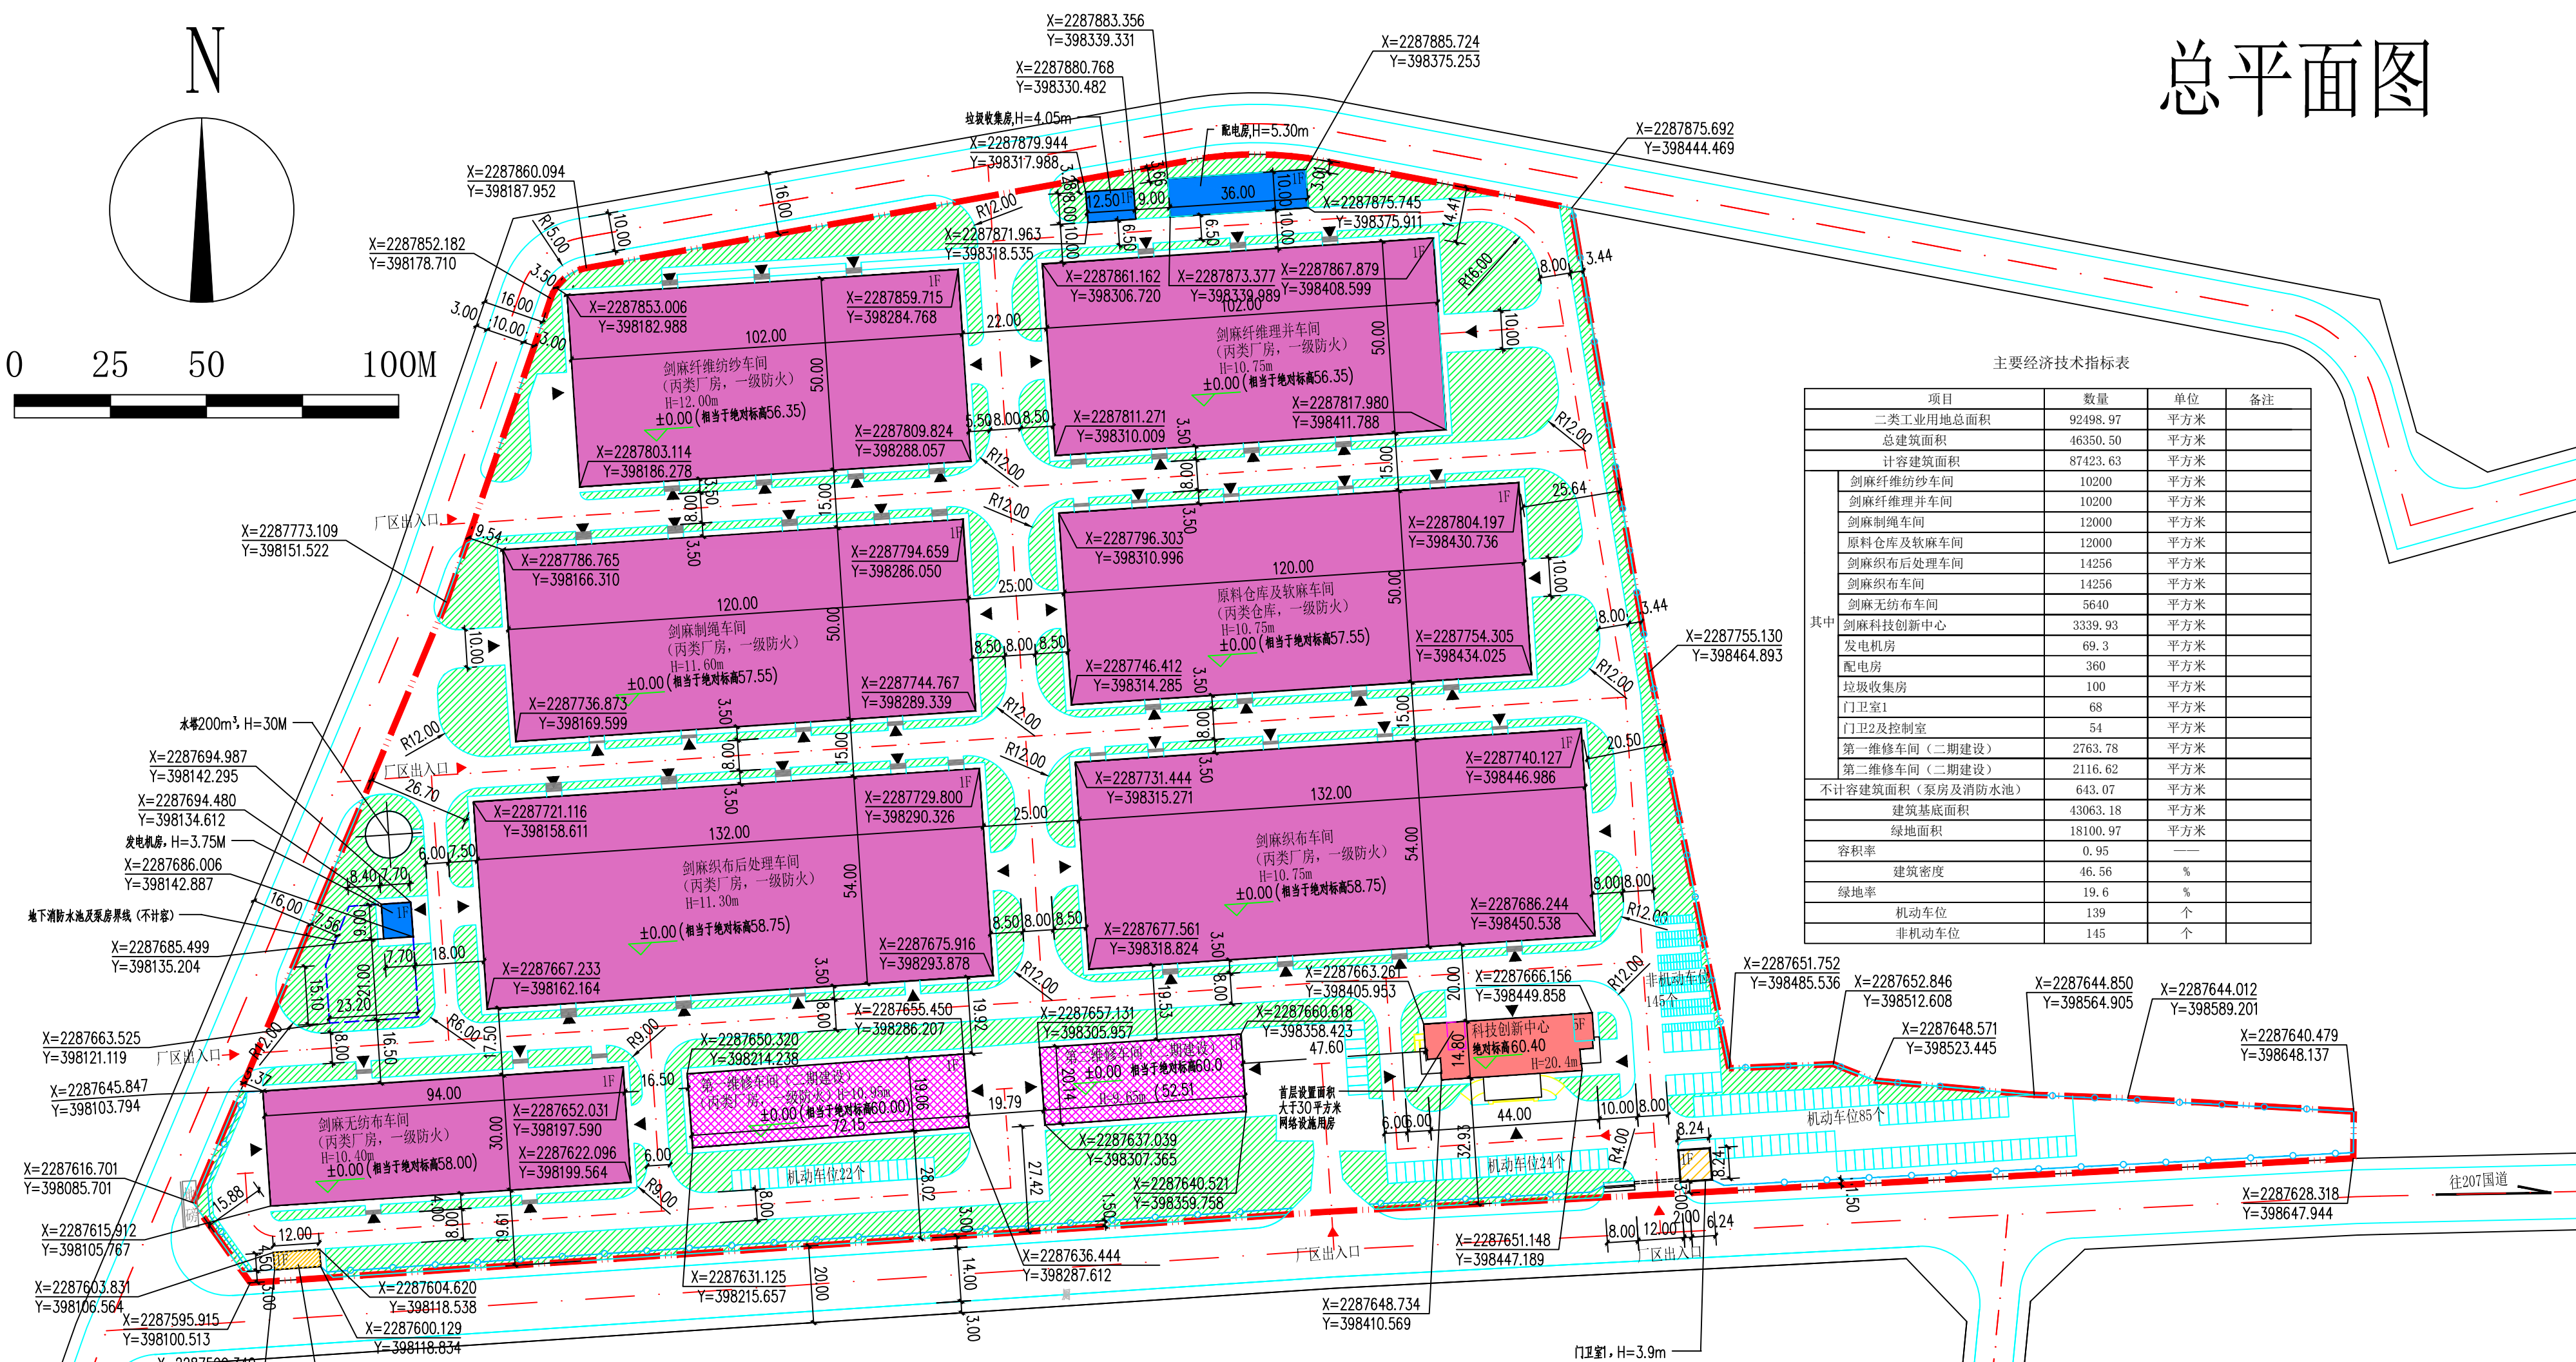


广东省东方剑麻集团有限公司万吨剑麻制品精品加工项目修建性详细规划

总平面图

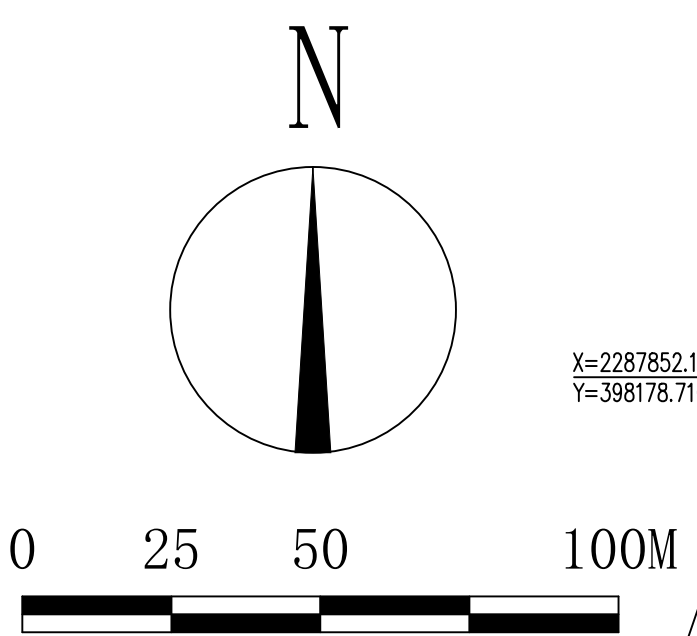

主要经济技术指标表			
项目	数量	单位	备注
二类工业用地总面积	92498.97	平方米	
总建筑面积	46350.50	平方米	
计容建筑面积	87423.63	平方米	
其中			
剑麻纤维纺纱车间	10200	平方米	
剑麻纤维并车间	10200	平方米	
剑麻制绳车间	12000	平方米	
原料仓库及软麻车间	12000	平方米	
剑麻织布后处理车间	14256	平方米	
剑麻织布车间	14256	平方米	
剑麻无纺布车间	5640	平方米	
剑麻科技创新中心	3339.93	平方米	
发电机房	69.3	平方米	
配电房	360	平方米	
垃圾收集房	100	平方米	
门卫室1	68	平方米	
门卫2及控制室	54	平方米	
第一维修车间（二期建设）	2763.78	平方米	
第二维修车间（二期建设）	2116.62	平方米	
不计容建筑面积（泵房及消防水池）	643.07	平方米	
建筑基底面积	43063.18	平方米	
绿地面积	18100.97	平方米	
容积率	0.95	—	
建筑密度	46.56	%	
绿地率	19.6	%	
机动车位	139	个	
非机动车位	145	个	

图例:

- 规划厂房(一期)
- 维修车间(二期)
- 剑麻科技创新中心
- 规划配套设施
- 门卫
- 规划绿地
- 规划道路
- 规划用地界线

说明: 1、本图标注尺寸以米为单位。
2、本图工业厂房按火灾危险性类别: 丙级; 耐火等级: 一级的要求设计。

湛江市规划勘测设计院	工程名称	广东省东方剑麻集团有限公司 万吨剑麻制品精品加工项目修建性详细规划		建设单位	广东省东方剑麻集团有限公司	
	图名	总平面图		设计		工程号
				校对		图别
				专业负责		图号
审定	总工			总负责人		电子文本
				审核		日期
						2021.03