



雷州市第九中学第一期工程（小学部）规划设计方案

广东工业大学建筑规划设计院有限公司
2021. 11

1

PERSPECTIVE OVERVIEW

效果展示

夜景灯光亮化效果图 | 小学部入口透视图 | 综合教学楼低点透视图 | 后勤综合低点透视图



PERSPECTIVES | 效果展示

小学部入口透视图








2

PROJECT
CONCEIVE
方案构思

项目区位 | 项目愿景 | 设计理念 | 雷州传统建筑 | 雷州传统文化 | 书院式布局 | 立面设计 | 消防设计 | 日照分析

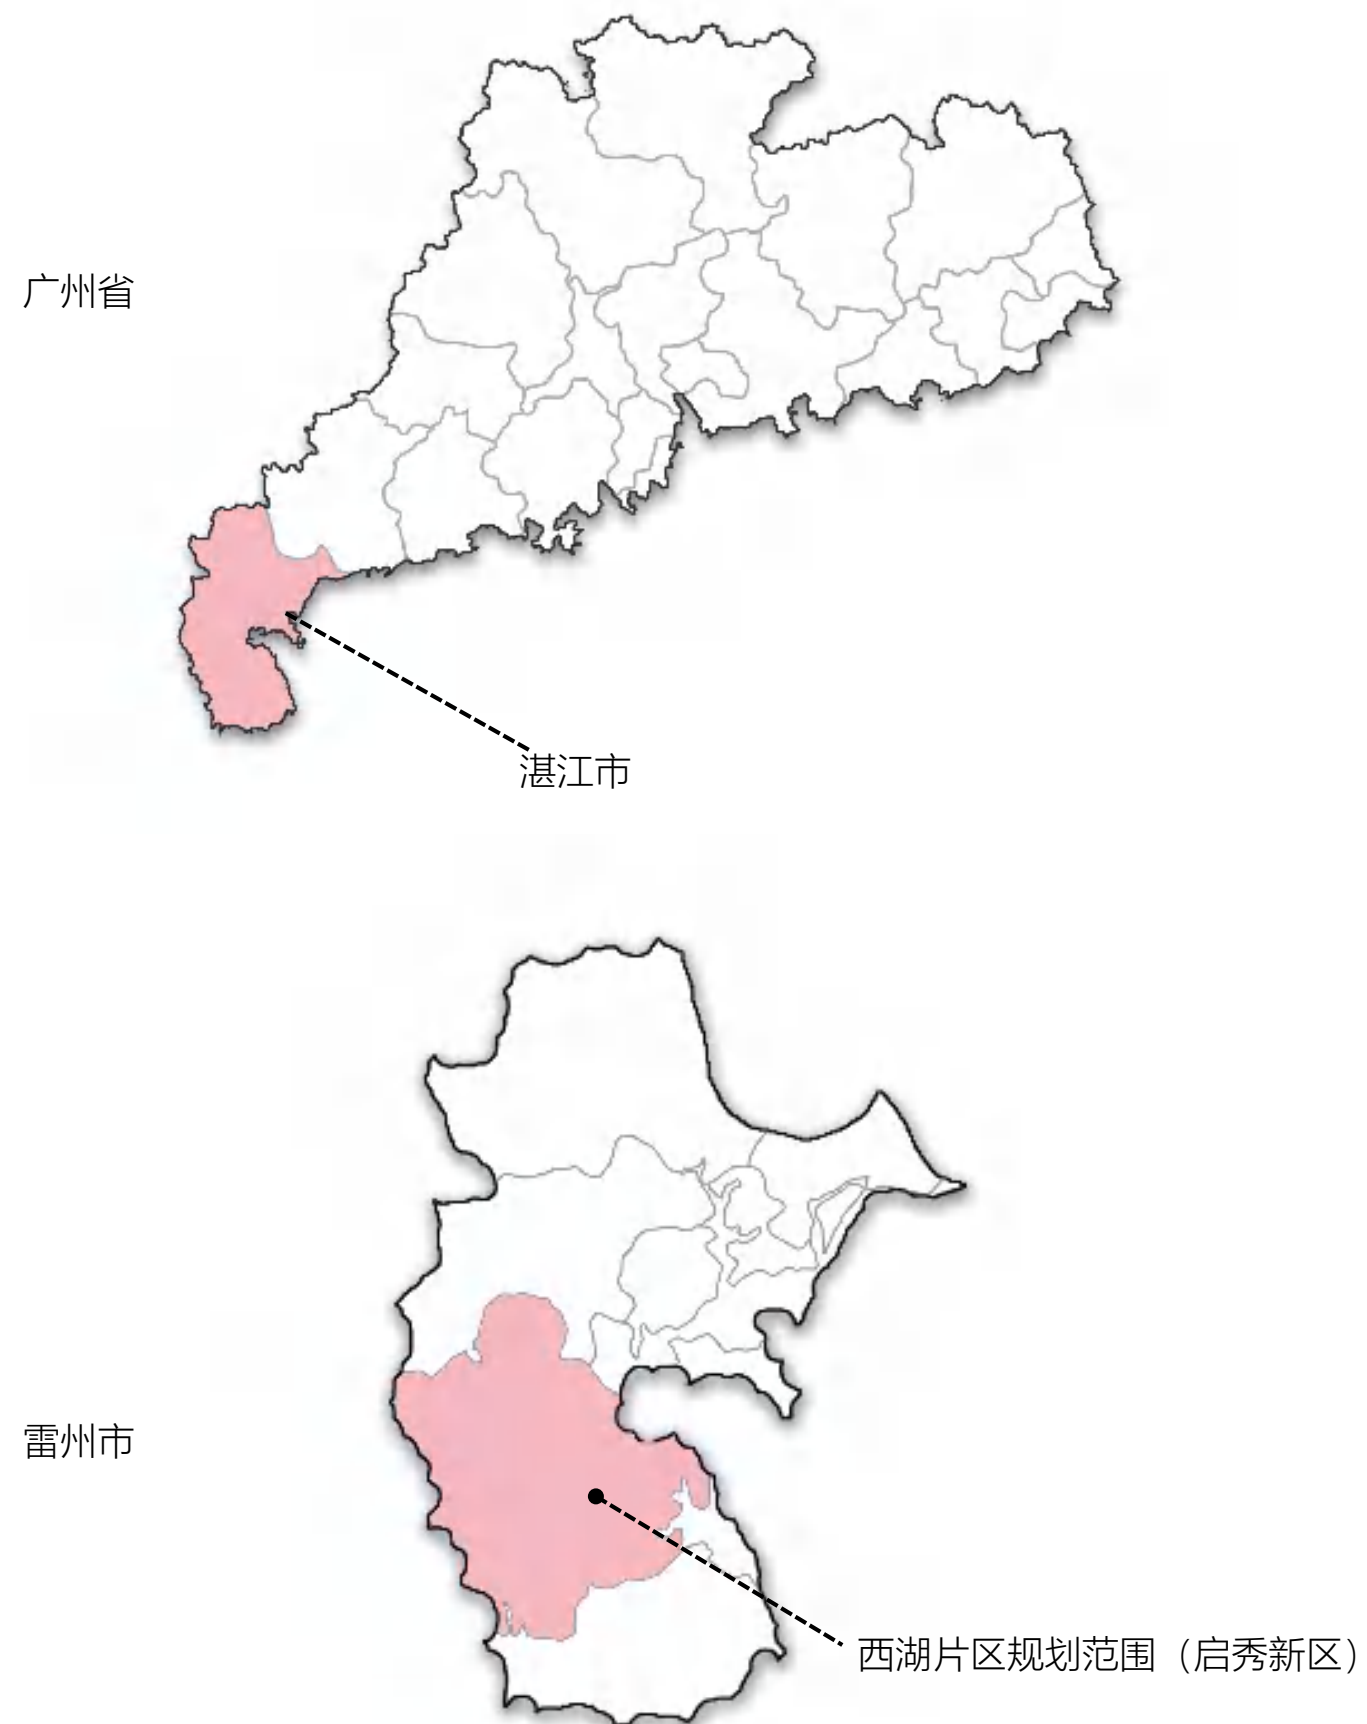

场地选址位于湛江市西湖规划区内，属雷州市管辖。北面为清端东路（原工业大道），东面、南面与西面规划建设的城市支路。

场地位于工业大道东四路相交处，旁边有方圆居住区，徐马村，雷州一中等。



生态宜居**服务配套**
雷州教育**优质代表**

建成雷州标杆、湛江领先、广东水平的窗口示范学校



运动需要



生活需要



课程需要



学习需要

如何打造 具有雷州风格的学校？

■ 取其“形”

雷州传统建筑

■ 融于“神”

雷州传统文化

■ 赋以“魂”

书院式布局

山墙——兼具装饰与实用功能

封火五行墙



金形山墙



木形山墙



水形山墙



火形山墙



土形山墙



人字山墙




组合山墙



波浪山墙

色彩——以五行色为主 层次丰富 和谐统一

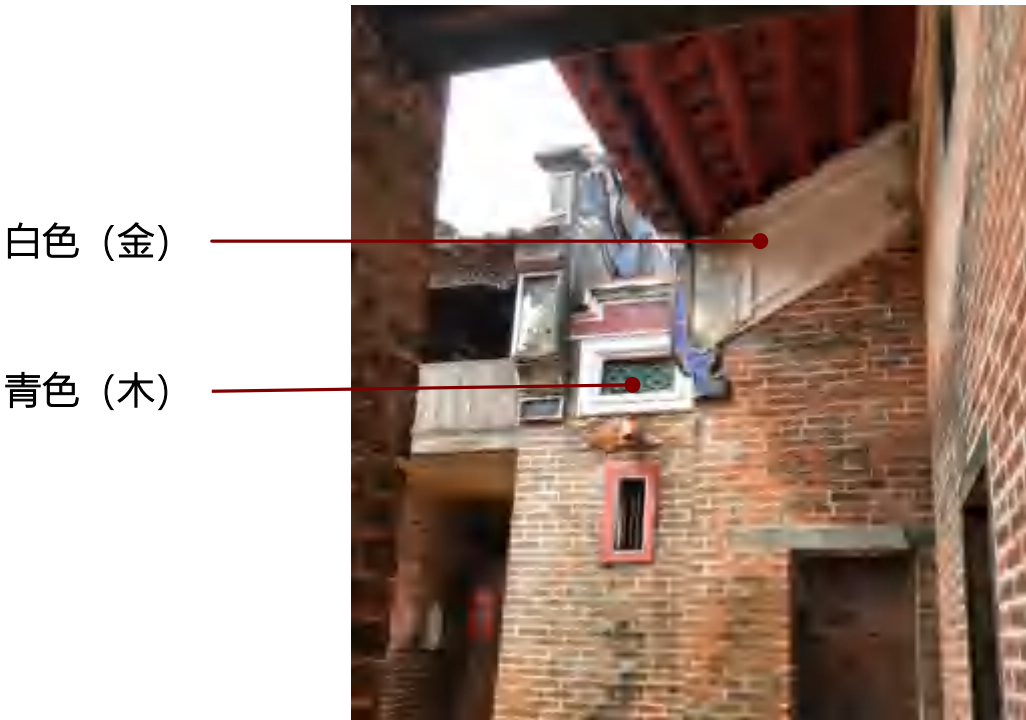

白色 (金)

青色 (木)



黄色 (土)

黑色 (水)

红色 (火)

CONCEIVE | 方案构思

雷州传统文化



海上丝绸之路



雷州古骑楼



高山寺

悠久历史

雷州半岛建制于秦朝，属象郡。当时是少数民族百越人居住，东晋时闽南汉人开始迁来雷州半岛。雷州半岛现在大多数居民是闽南先民的后裔。为当初海上丝绸之路经过点。



雷州民歌



民间艺术“舞鹰雄”



雷州换鼓

特色文化

雷州歌是广东省四大方言歌之一；雷州文化内涵还包括传统民俗舞蹈“舞鹰雄”，更有天下四绝之一的“雷州换鼓”等。当地保留了许多许多历史古迹，底蕴深厚。



海景



雷祖祠




雷州海鲜

旅游美食

雷州市海洋资源极其丰富，是中国“南珠”的重要产地。此外海景，海鲜美食的资源丰富，有天然渔场，雷州人一年四季海鲜不断。

岭南书院式风格特点——中轴规整

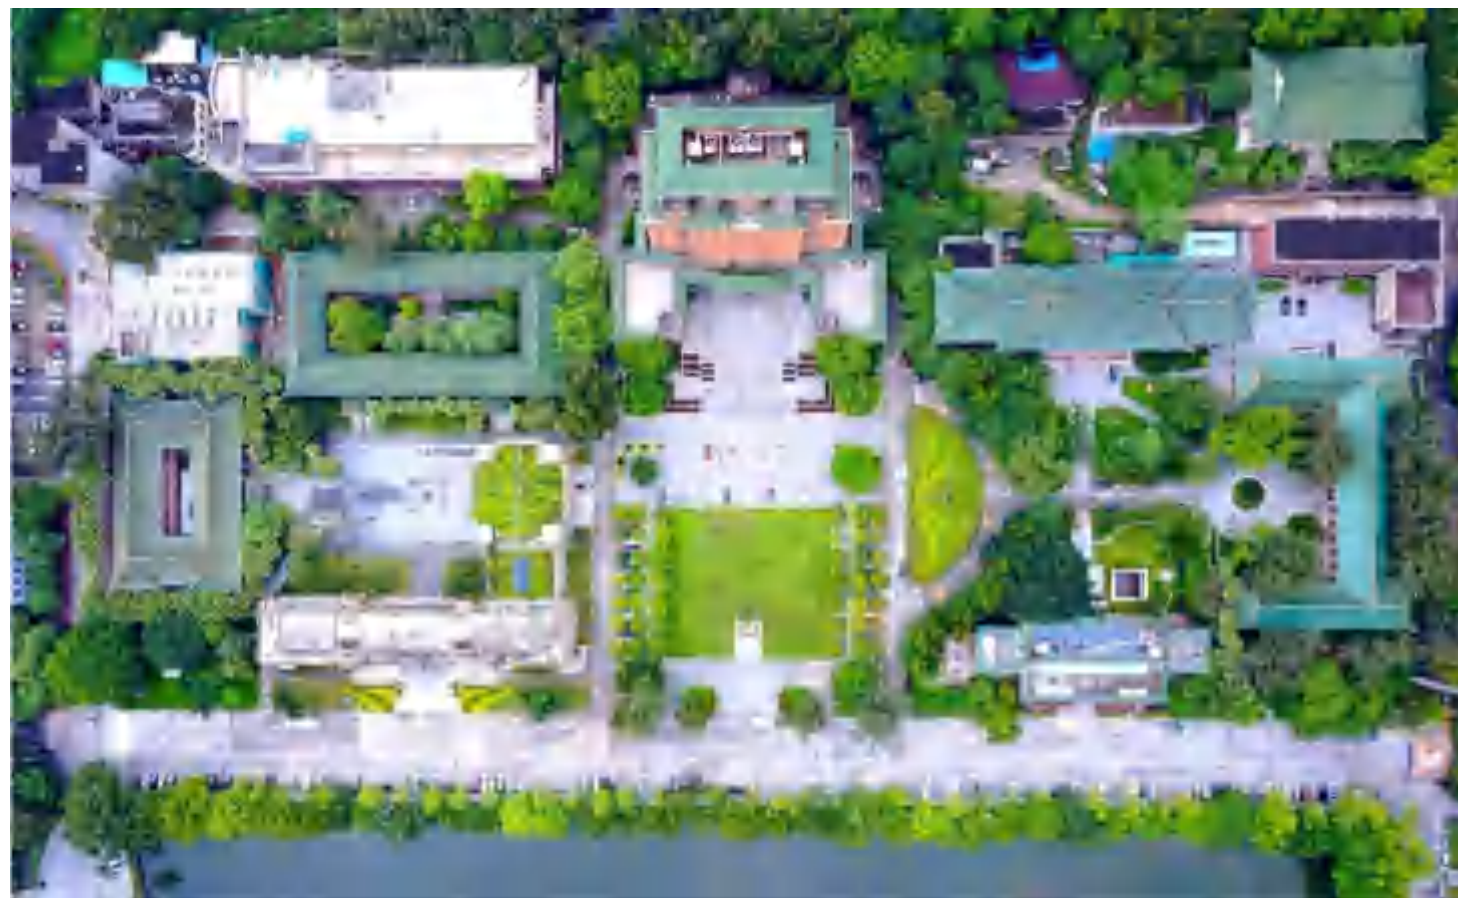

华南理工大学鸟瞰图

校园整体规划格局上采取**岭南书院式布局**，通过一条明确的主轴线贯穿整个校园，并通过各个庭院联系主轴，形成次轴，通过轴线形成各个功能区，突出岭南韵味，分区明确，流线合理，形成丰富有趣的空间。

建筑与建筑之间通过连廊连接，且局部架空，符合岭南湿热气候的特点，满足了采光通风的需求。




岭南书院式风格特点——底层开放 廊道互通



陈氏书院



广雅中学

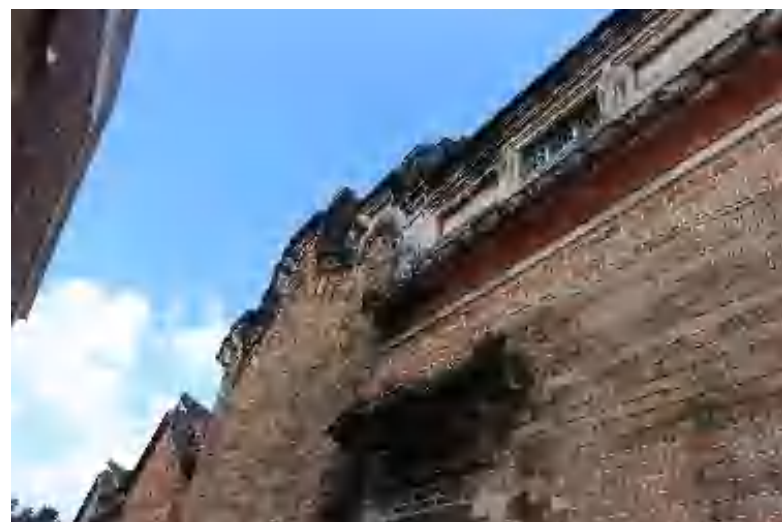

檐口线脚

采用雷州特色檐口线脚
砖带压瓦，增加雷州本土元素。

连片的中式屋顶与封火水形山墙结合，外观轻盈的同时也能达到防风防雨的效果。



水行山墙



以古典三段式立面划分，增强层次感，且突现岭南韵味。




特色骑楼街

借鉴雷州特色骑楼街的立面，丰富了整体建筑的层次，且与水行山墙相互呼应，使其更富有雷州特色。



镂空窗

采用漏窗式外墙，增加立面效果的同时能有更好的通风效果

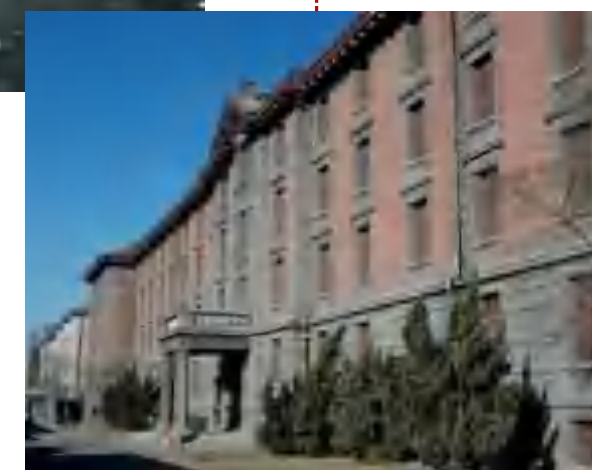

底层基座

三段式立面(体现岭南书院式韵味)




广雅中学
莲韬馆方案设计

中式屋顶



古典屋身

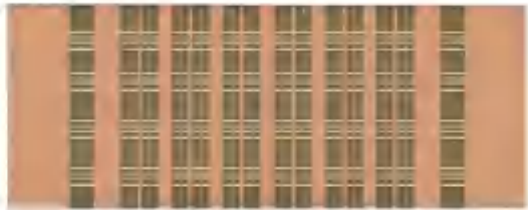

基座



中式建筑

水行山墙与青瓦覆顶，
体现雷州本土文化




古典屋身

古典立面比例与现代
功能结合强化虚实关
系



基座

用深色厚重的石材和
柱子强调底层基座感

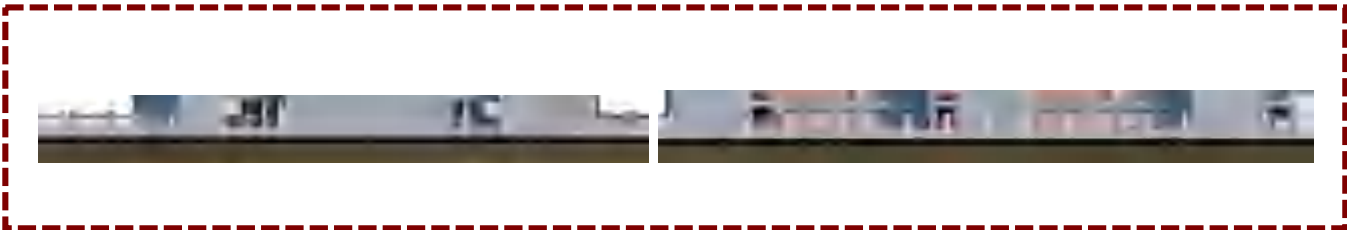

船脊屋面

船脊屋面与青瓦覆顶，
体现岭南特色文化




镂空连廊

镂空与连廊保证立面
连续性的情况下增强
整体空间的通透感，
强化岭南韵味



基座


用深色厚重的石材和柱子
强调底层基座感

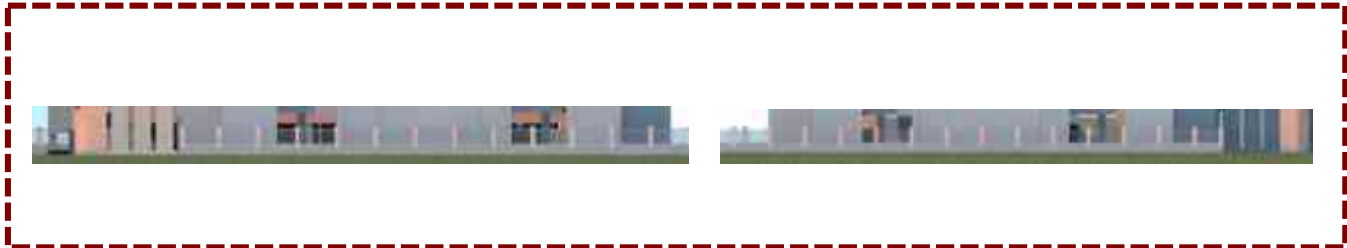

场地内建筑物周边设置环形消防车道，消防车道的净宽和净高按不小4米设计，满足消防扑救及疏散的要求，其他道路平时预留消防车功能。

场地内部整体交通顺畅便捷，满足使用及消防要求。



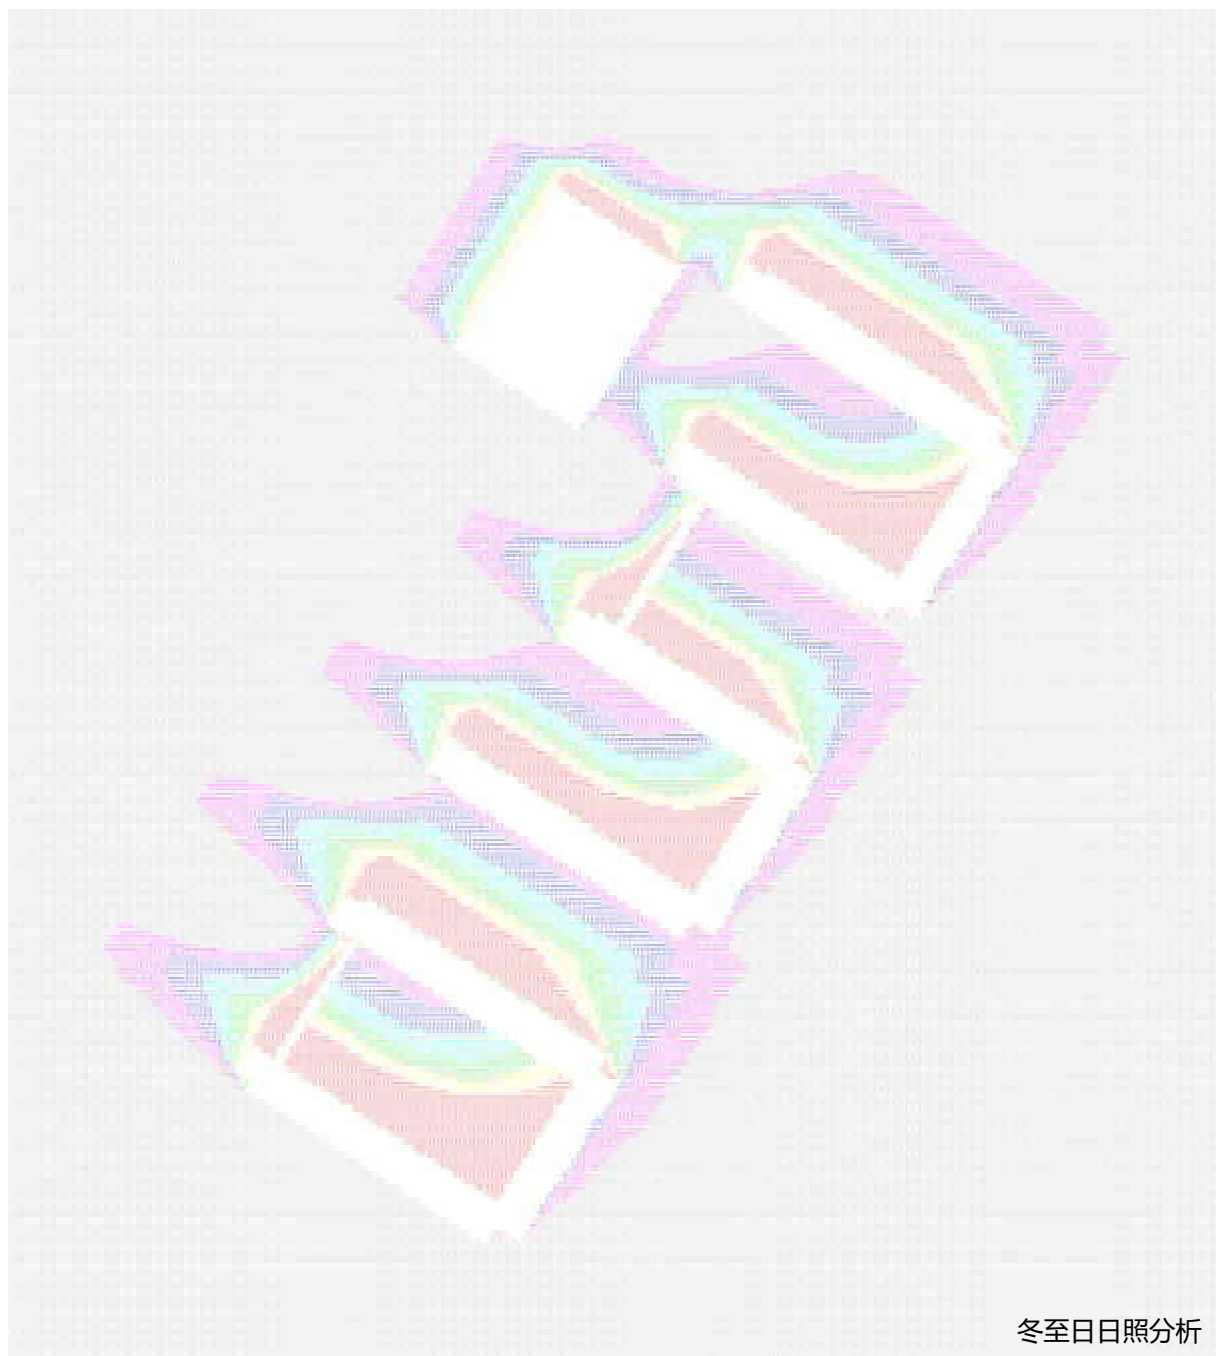

1. 分析目的

日照是物体表面受太阳光直接照射的现象。阳光照射能引起动植物的各种光生物学反应，能促进生物机体的新陈代谢。阳光中紫外线能预防和治疗感冒、佝偻病、支气管炎等疾病。阳光中含有大量的红外线，冬季照射室内，所产生的辐射热能提高室温，有良好的取暖和干燥作用。日照对建筑物的造型艺术也有一定的影响，适当的阴影能增强建筑物的立体感。因此，必须争取适当的建筑日照。

2. 参考标准及规范

《民用建筑设计通则》GB 50352-2005；

《建筑日照计算参数标准》GB/T50947-2014。

3. 软件简介

本次对建筑日照模拟分析使用的软件是天正2014日照分析。天正2014日照分析软件是在大量深入调研的基础上，通过与多家规划管理与规划设计单位的密切合作，经过反复推敲与艰苦研发，开发的一套系统软件。它全面解决了全国各地任何时段的日照分析问题，计算科学准确，使用简单方便，是规划管理、规划设计、建筑设计、房地产开发等领域强有力的日照分析工具。

4. 多点区域分析

本工程拟建建筑建成后建筑日照多点区域分析左图所示。

本工程拟建建筑规划布局满足日照标准，且未降低周边建筑的日照标准，满足相关规范的要求。



3

CONSTRUCTION
DRAWINGS


方案报建图

总平面规划图 | 道路系统规划图 | 用地竖向规划图 | 工程管线规划及管网综合规划图 | 主要建筑平立剖图



图 例		
名 称	符 号	备 注
市政直供供水管		室外管径DN100~DN200
二次加压供水管		室外管径DN100
室内消火栓系统管道		室外管径DN100
室外消火栓系统管道		室外管径DN150
雨水管		室外管径De300~De700
污水管		室外管径De200~300
电力电缆管道		悬空注外, 与电力线交叉
10kV 电源线		外绕3SC150管
信号网络及电信管线		悬空注外, 与电力线交叉
燃气管道		室外管径DN150
止回阀机构		设置于后翻杆合闸位置
10kV 开关柜		设置于后翻杆合闸位置
电容器组		设置于后翻杆合闸位置 一期容量2×1250kVA
成电柜组		设置于后翻杆合闸位置 容量400kVA 柴油发电机
室外消火栓		地上式零件消火栓
新建雨水检查井		钢筋混凝土井
新建污水检查井		钢筋混凝土井
新建雨水沉沙井		钢筋混凝土井



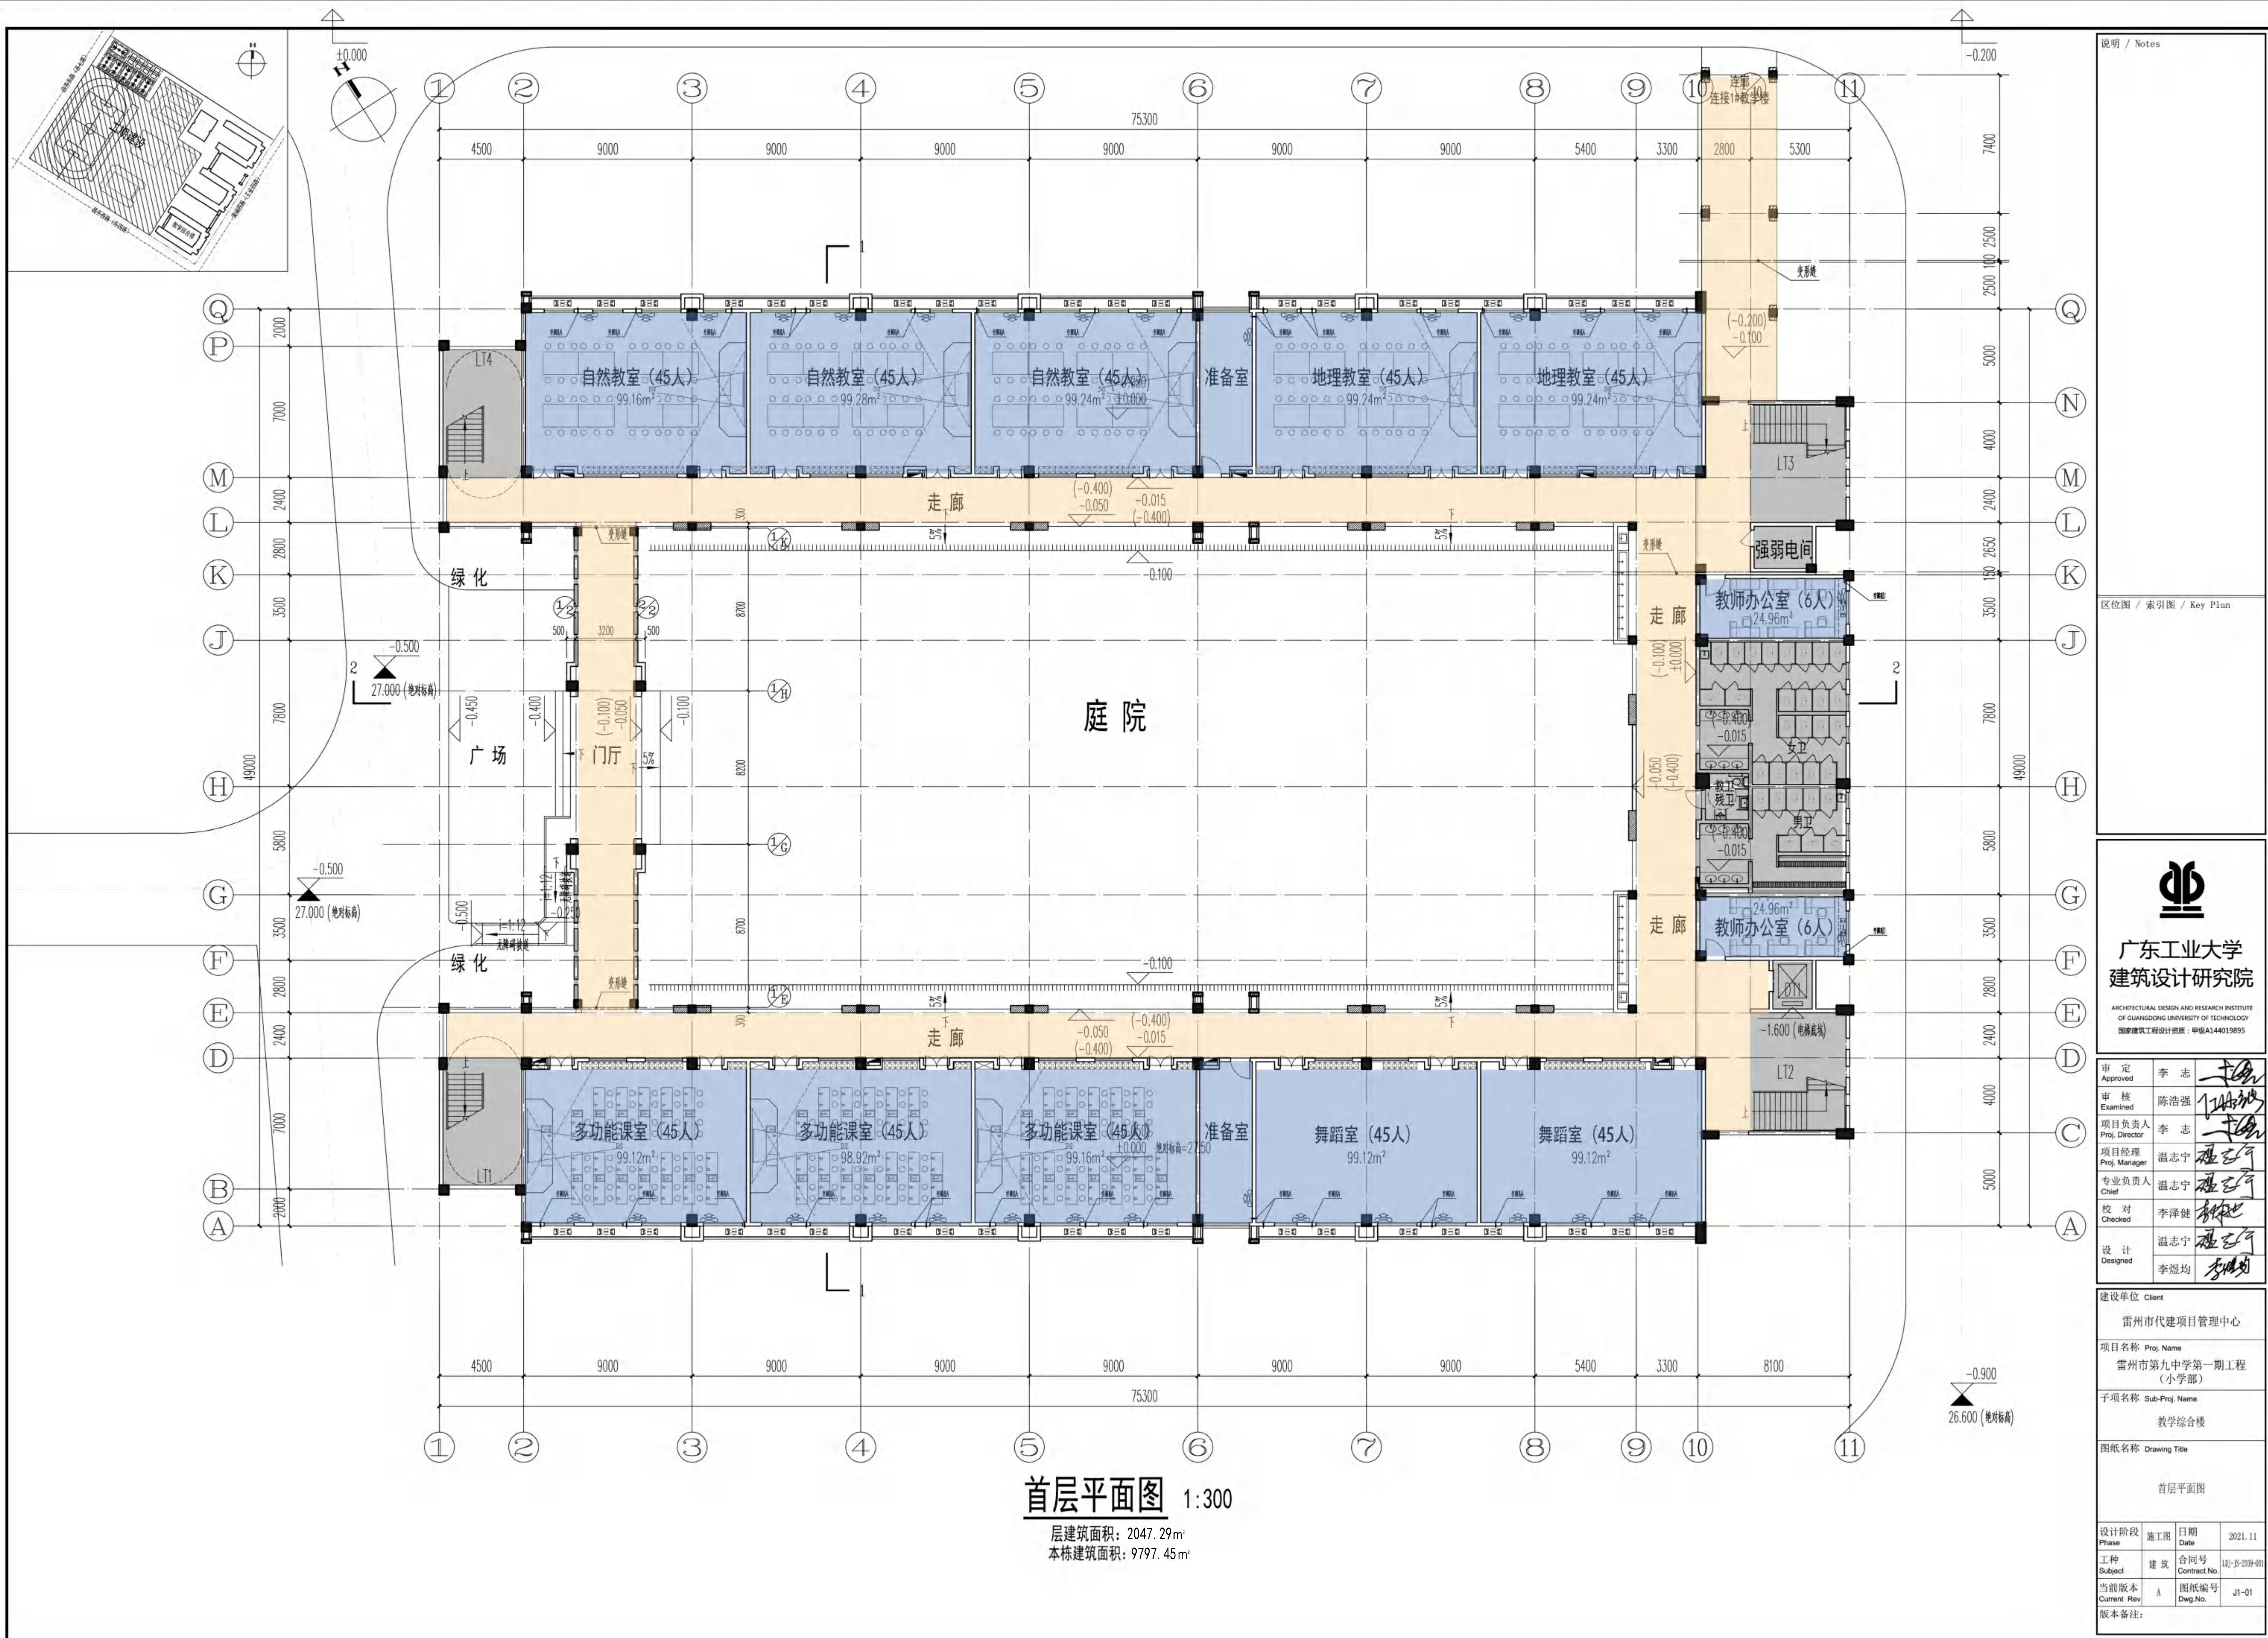

首层平面图 1:300

层建筑面积: 2047.29m²
本栋建筑面积: 9797.45m²

说明 / Notes

区位图 / 索引图 / Key Plan



广东工业大学
建筑设计研究院

ARCHITECTURAL DESIGN AND RESEARCH INSTITUTE
OF GUANGDONG UNIVERSITY OF TECHNOLOGY
国家建筑工程设计资质: 甲级A144019895

审定 Approved	李志	
审核 Examined	陈浩强	
项目负责人 Proj. Director	李志	
项目经理 Proj. Manager	温志宁	
专业负责人 Chief	温志宁	
校对 Checked	李泽健	
设计 Designed	温志宁	
	李煜均	

建设单位 Client



雷州市代建项目管理中心

项目名称 Proj. Name
雷州市第九中学第一期工程
(小学部)

子项名称 Sub-Proj. Name
教学综合楼

图纸名称 Drawing Title
首层平面图

设计阶段 Phase	施工图	日期 Date	2021.11
工种 Subject	建筑	合同号 Contract No.	10J-S-2109-001
当前版本 Current Rev	A	图纸编号 Dwg.No.	J1-01
版本备注:			

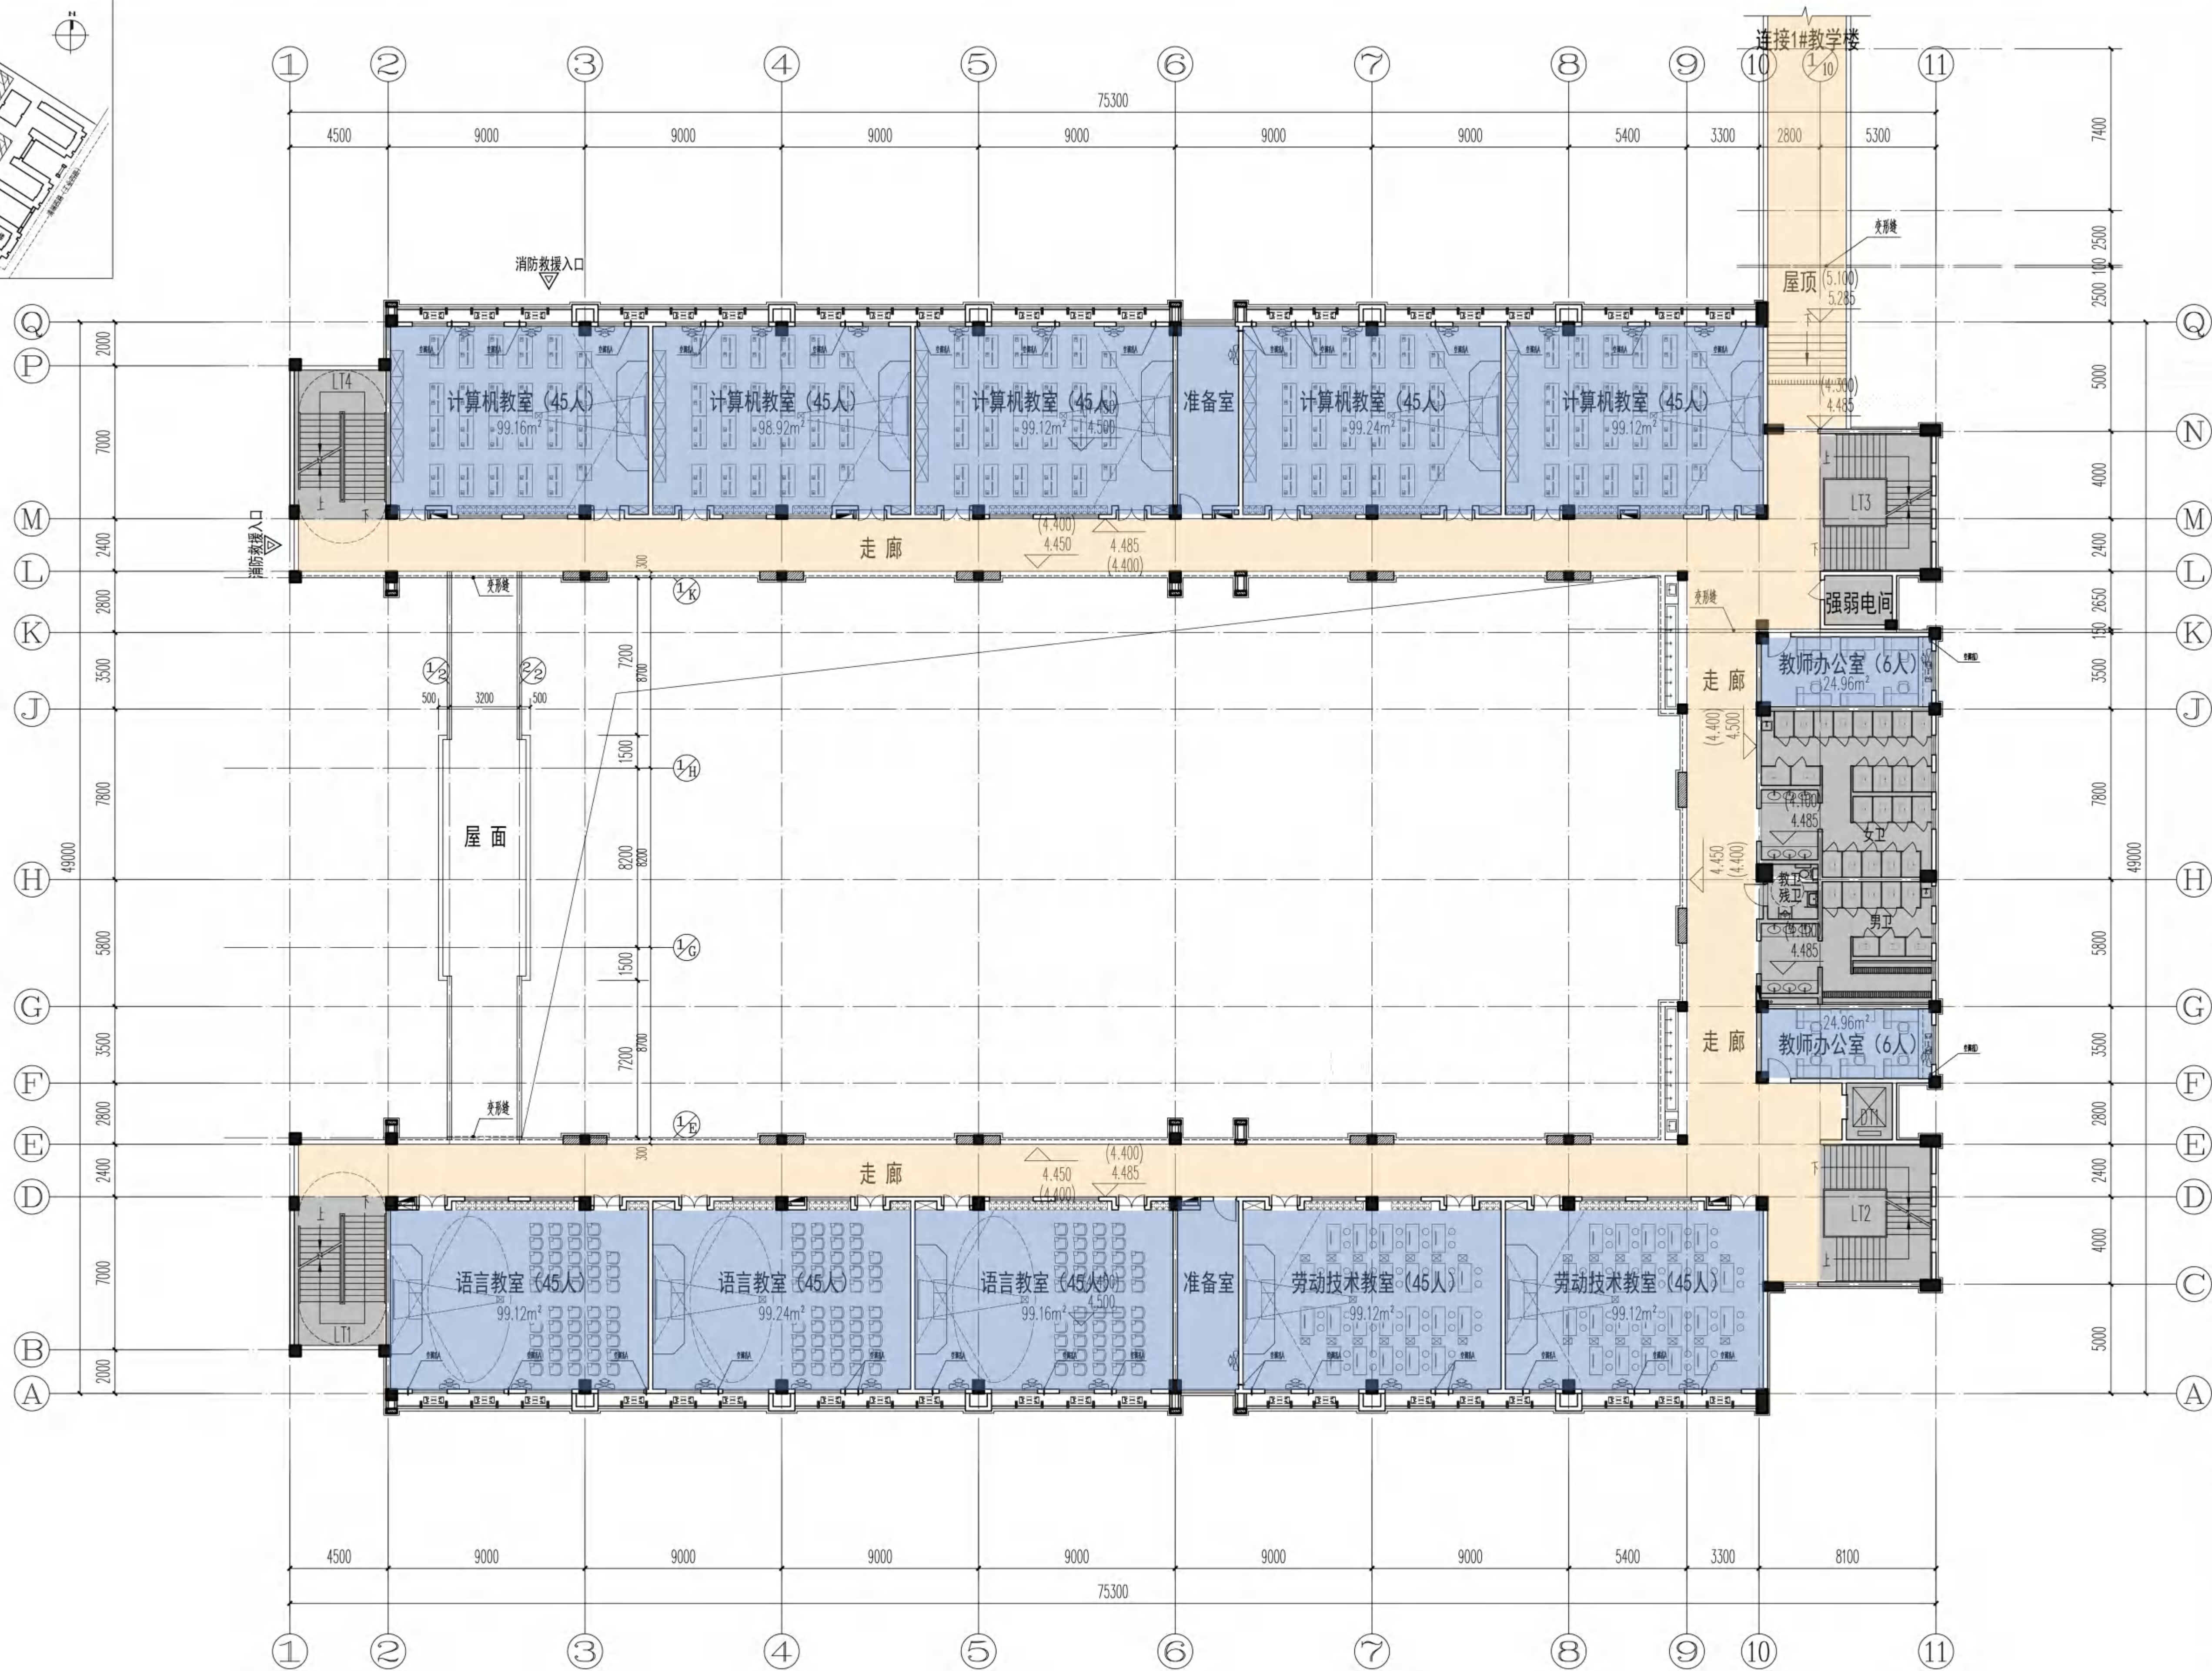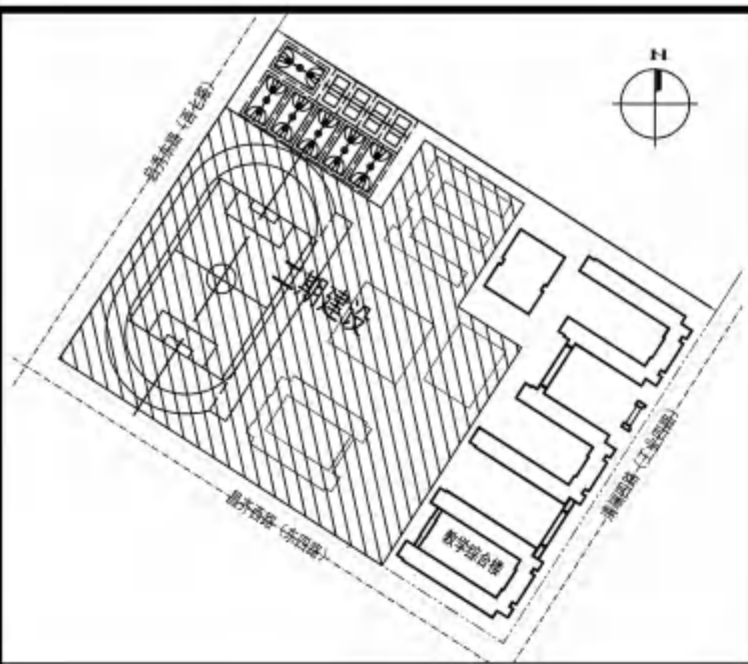

二层平面图 1:300
层建筑面积: 1936.38m²

说明 / Notes

区位图 / 索引图 / Key Plan

广东工业大学
建筑设计研究院
ARCHITECTURAL DESIGN AND RESEARCH INSTITUTE
OF GUANGDONG UNIVERSITY OF TECHNOLOGY
国家建筑工程设计资质：甲级A14019895



审定 Approved	李志	
审核 Examined	陈浩强	
项目负责人 Proj. Director	李志	
项目经理 Proj. Manager	温志宁	
专业负责人 Chief	温志宁	
校对 Checked	李泽健	
设计 Designed	温志宁	
	李煜均	

建设单位 Client
雷州市代建项目管理中心

项目名称 Proj. Name	雷州市第九中学第一期工程 (小学部)
子项名称 Sub-Item Name	教学综合楼
图纸名称 Drawing Title	二层平面图

设计阶段 Phase	施工图	日期 Date	2021.11
工种 Subject	建筑	合同号 Contract No.	10J-S-2109-001
当前版本 Current Rev	A	图纸编号 Dwg No.	J1-02

版本备注:

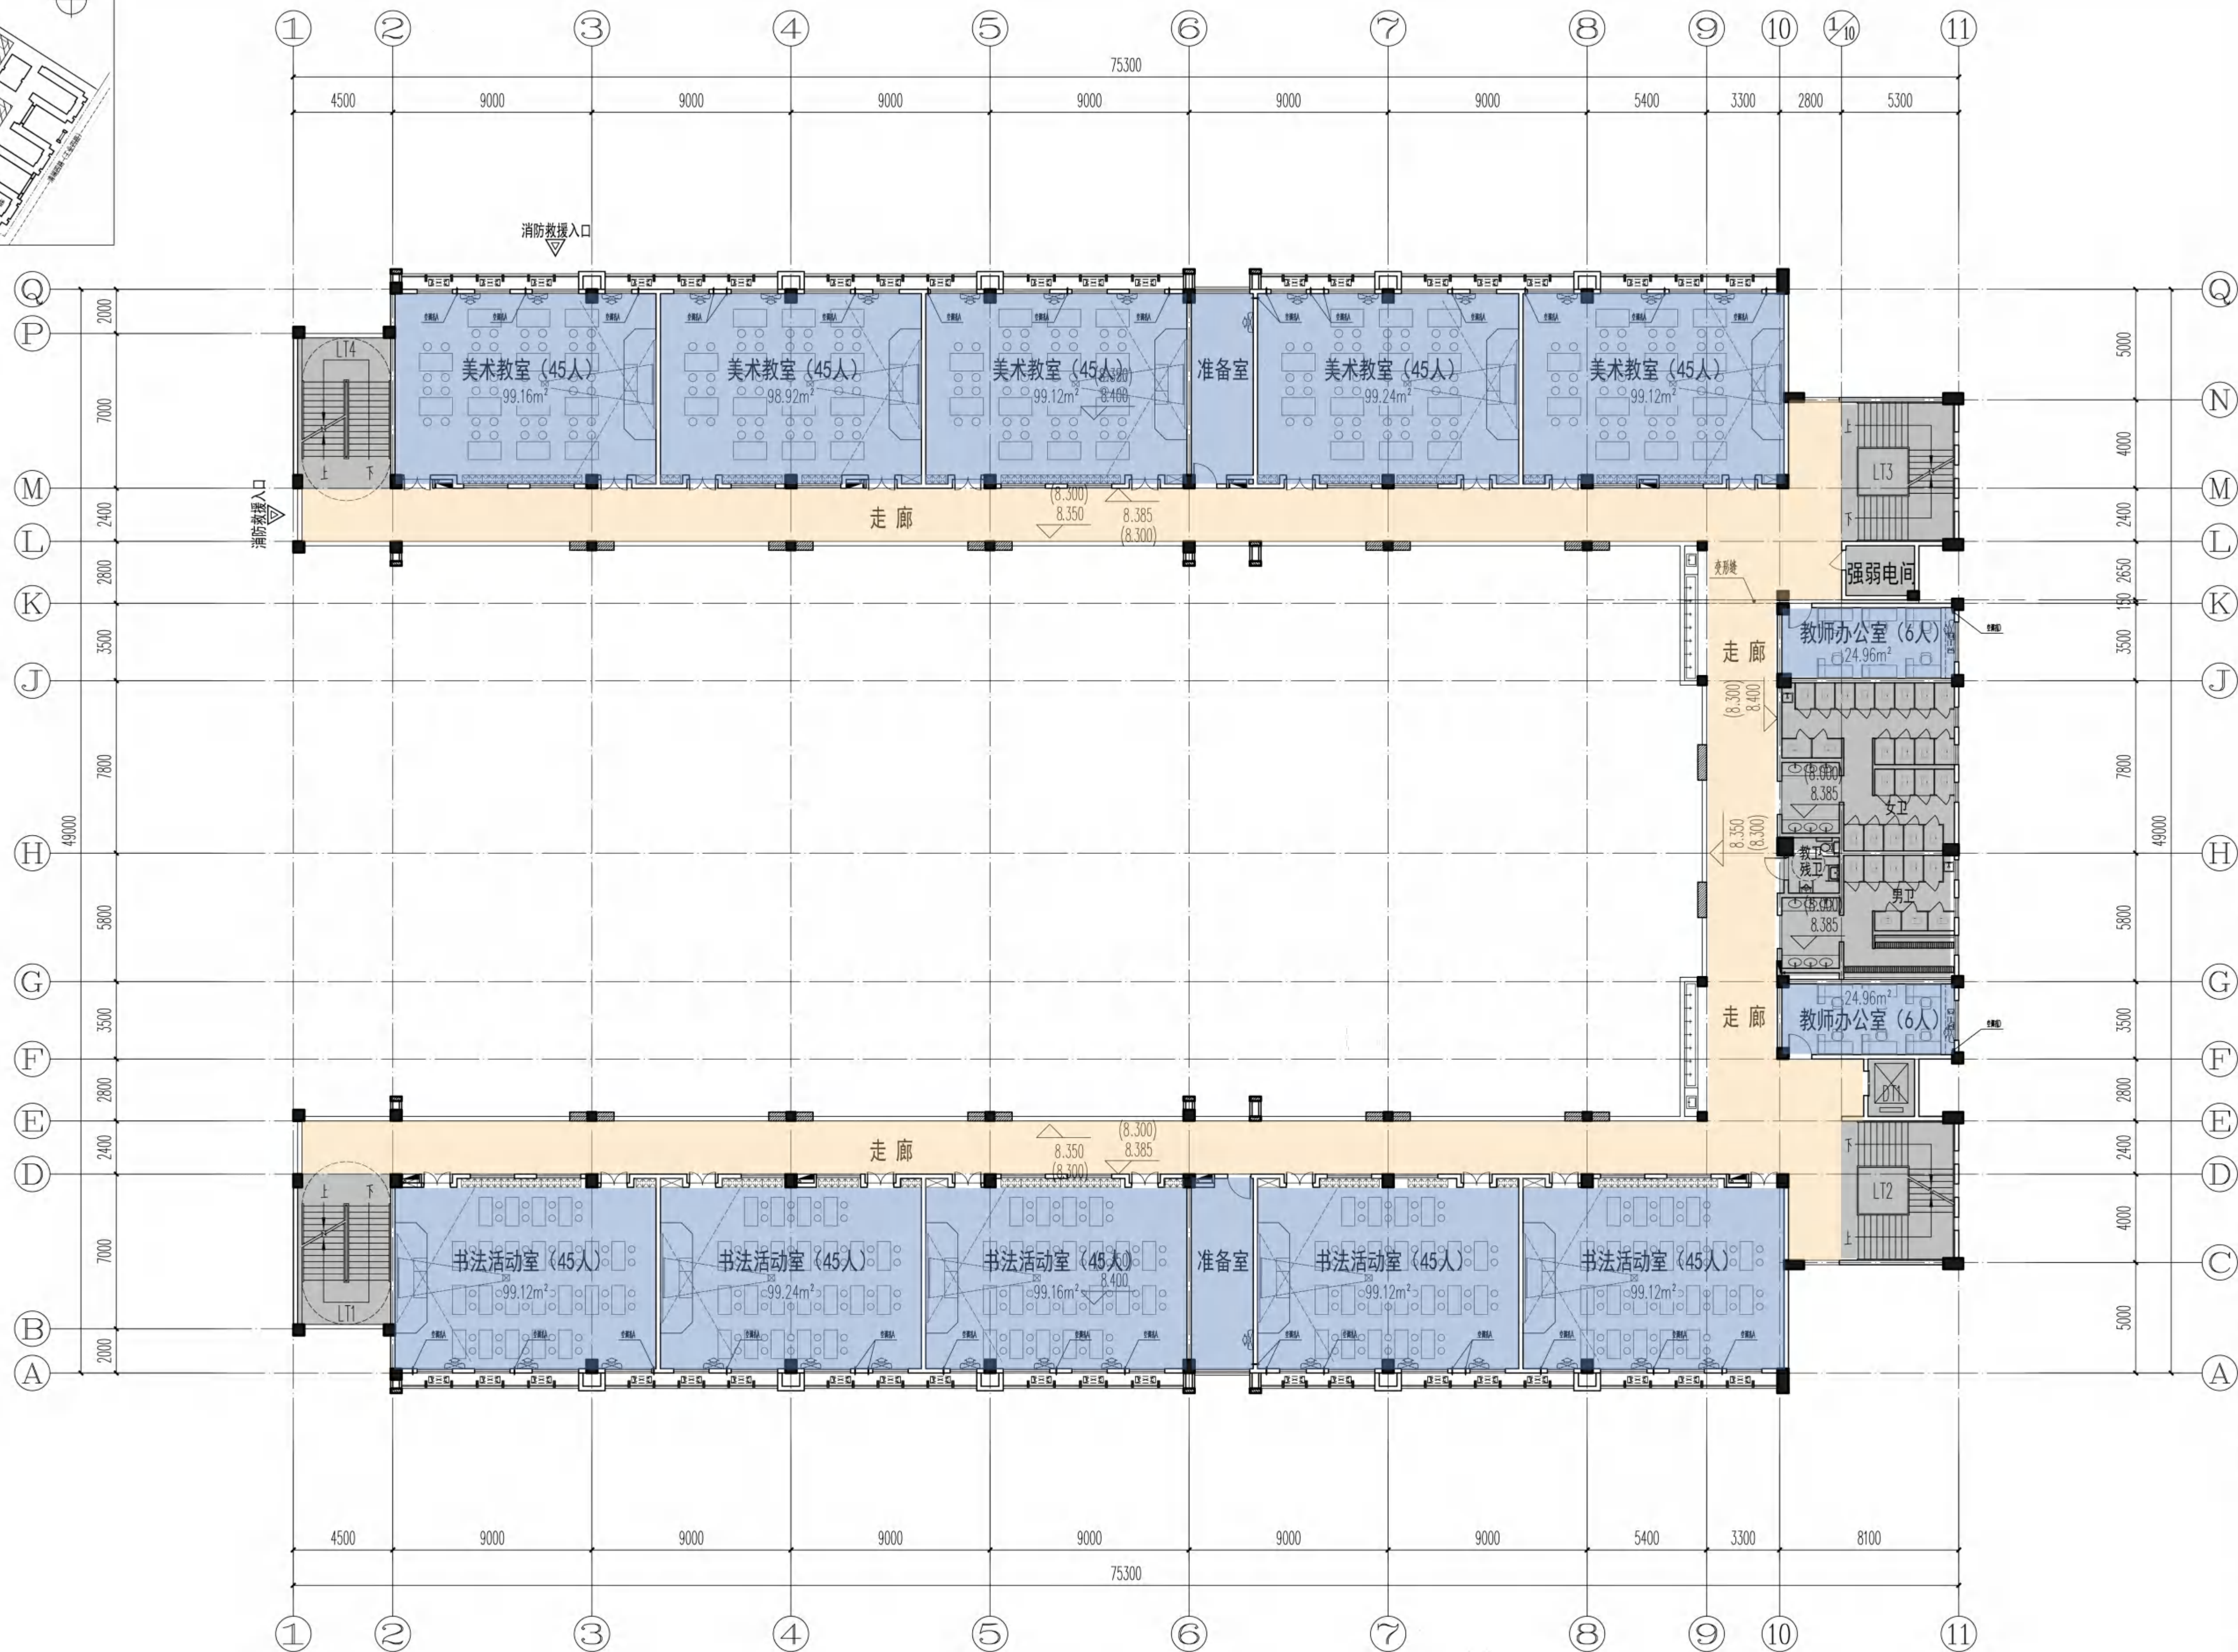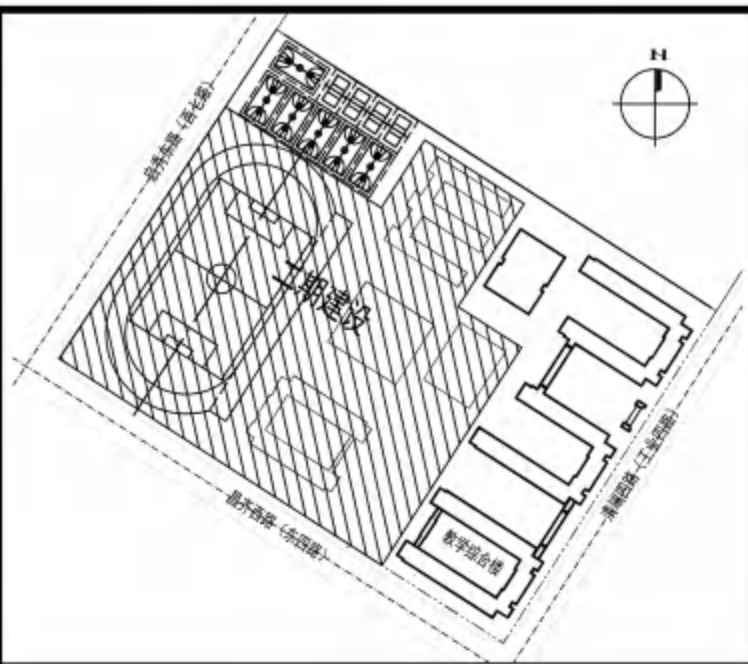

三层平面图

1:300

层建筑面积: 1936.38m²

说明 / Notes

区位图 / 索引图 / Key Plan



广东工业大学
建筑设计研究院

ARCHITECTURAL DESIGN AND RESEARCH INSTITUTE
OF GUANGDONG UNIVERSITY OF TECHNOLOGY
国家建筑工程设计资质：甲级A144019895

审定 Approved	李志	
审核 Examined	陈浩强	
项目负责人 Proj. Director	李志	
项目经理 Proj. Manager	温志宁	
专业负责人 Chief	温志宁	
校对 Checked	李泽健	
设计 Designed	温志宁	
	李煜均	

建设单位 Client

雷州市代建项目管理中心

项目名称 Proj. Name

雷州市第九中学第一期工程

(小学部)

子项名称 Sub-Project Name

教学综合楼

图纸名称 Drawing Title

三层平面图

设计阶段
Phase

施工图

日期
Date

2021.11

工种
Subject

建筑

合同号
Contract No.

10J-S-2109-00



当前版本
Current Rev

A

图纸编号
Dwg. No.

J1-03

版本备注:

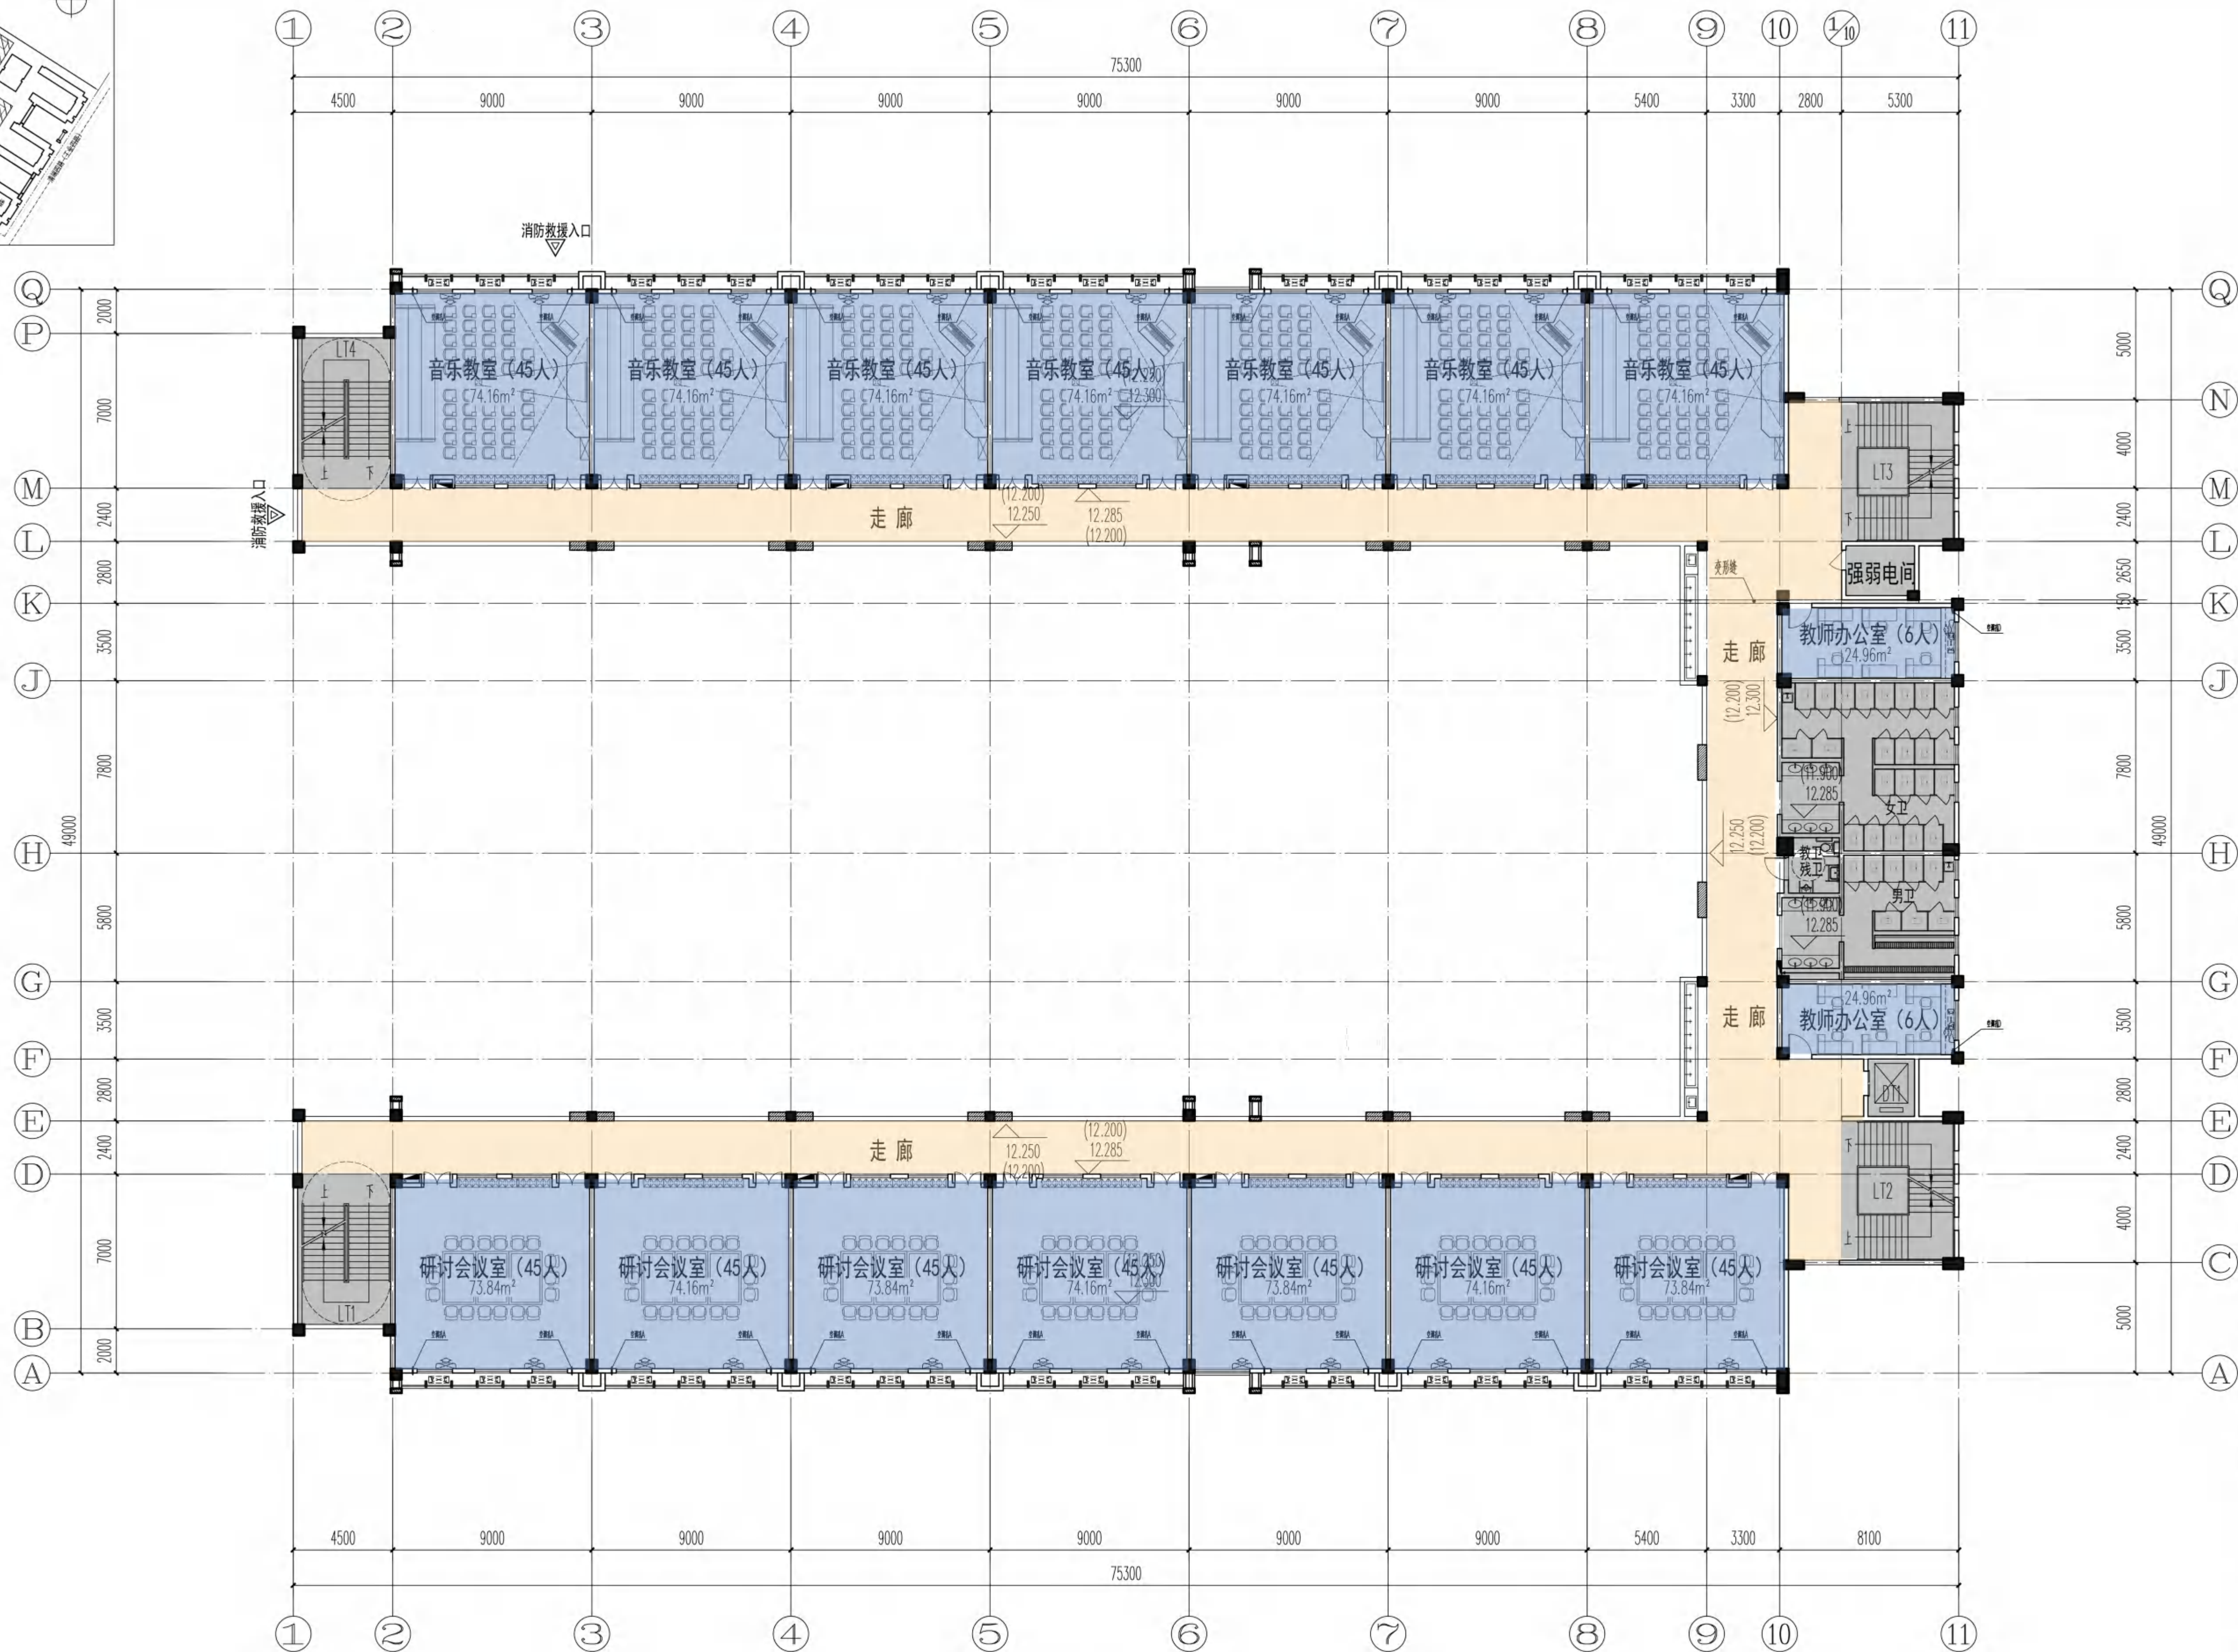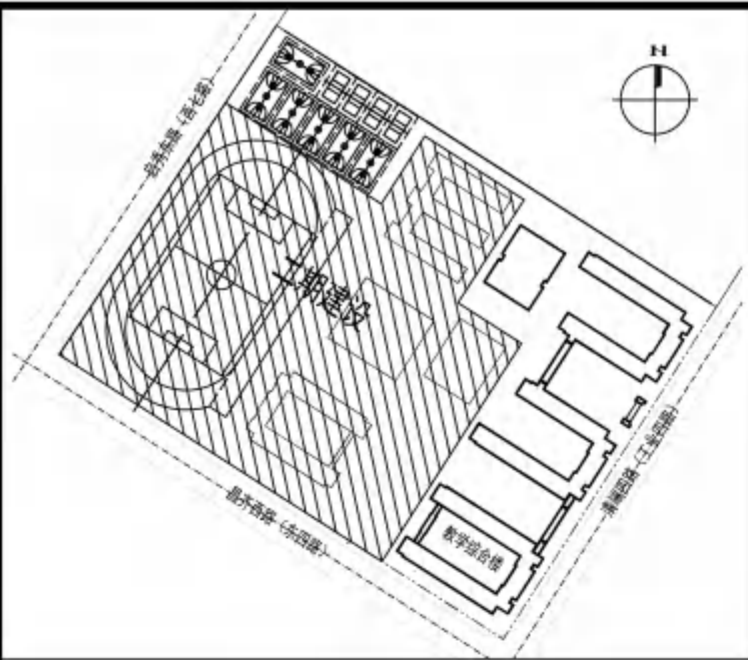

四层平面图 1:300
层建筑面积: 1936.38m²

说明 / Notes

区位图 / 索引图 / Key Plan



广东工业大学
建筑设计研究院

ARCHITECTURAL DESIGN AND RESEARCH INSTITUTE
OF GUANGDONG UNIVERSITY OF TECHNOLOGY
国家建筑工程设计资质: 甲级A144019895

审定 Approved	李志	
审核 Examined	陈浩强	
项目负责人 Proj. Director	李志	
项目经理 Proj. Manager	温志宁	
专业负责人 Chief	温志宁	
校对 Checked	李泽健	
设计 Designed	温志宁	
	李煜均	

建设单位 Client



雷州市代建项目管理中心

项目名称 Proj. Name
雷州市第九中学第一期工程
(小学部)

子项名称 Sub-Proj. Name
教学综合楼

图纸名称 Drawing Title
四层平面图

设计阶段 Phase	施工图	日期 Date	2021.11
工种 Subject	建筑	合同号 Contract No.	01-5-2109-001
当前版本 Current Rev	A	图纸编号 Dwg. No.	J1-04
版本备注:			

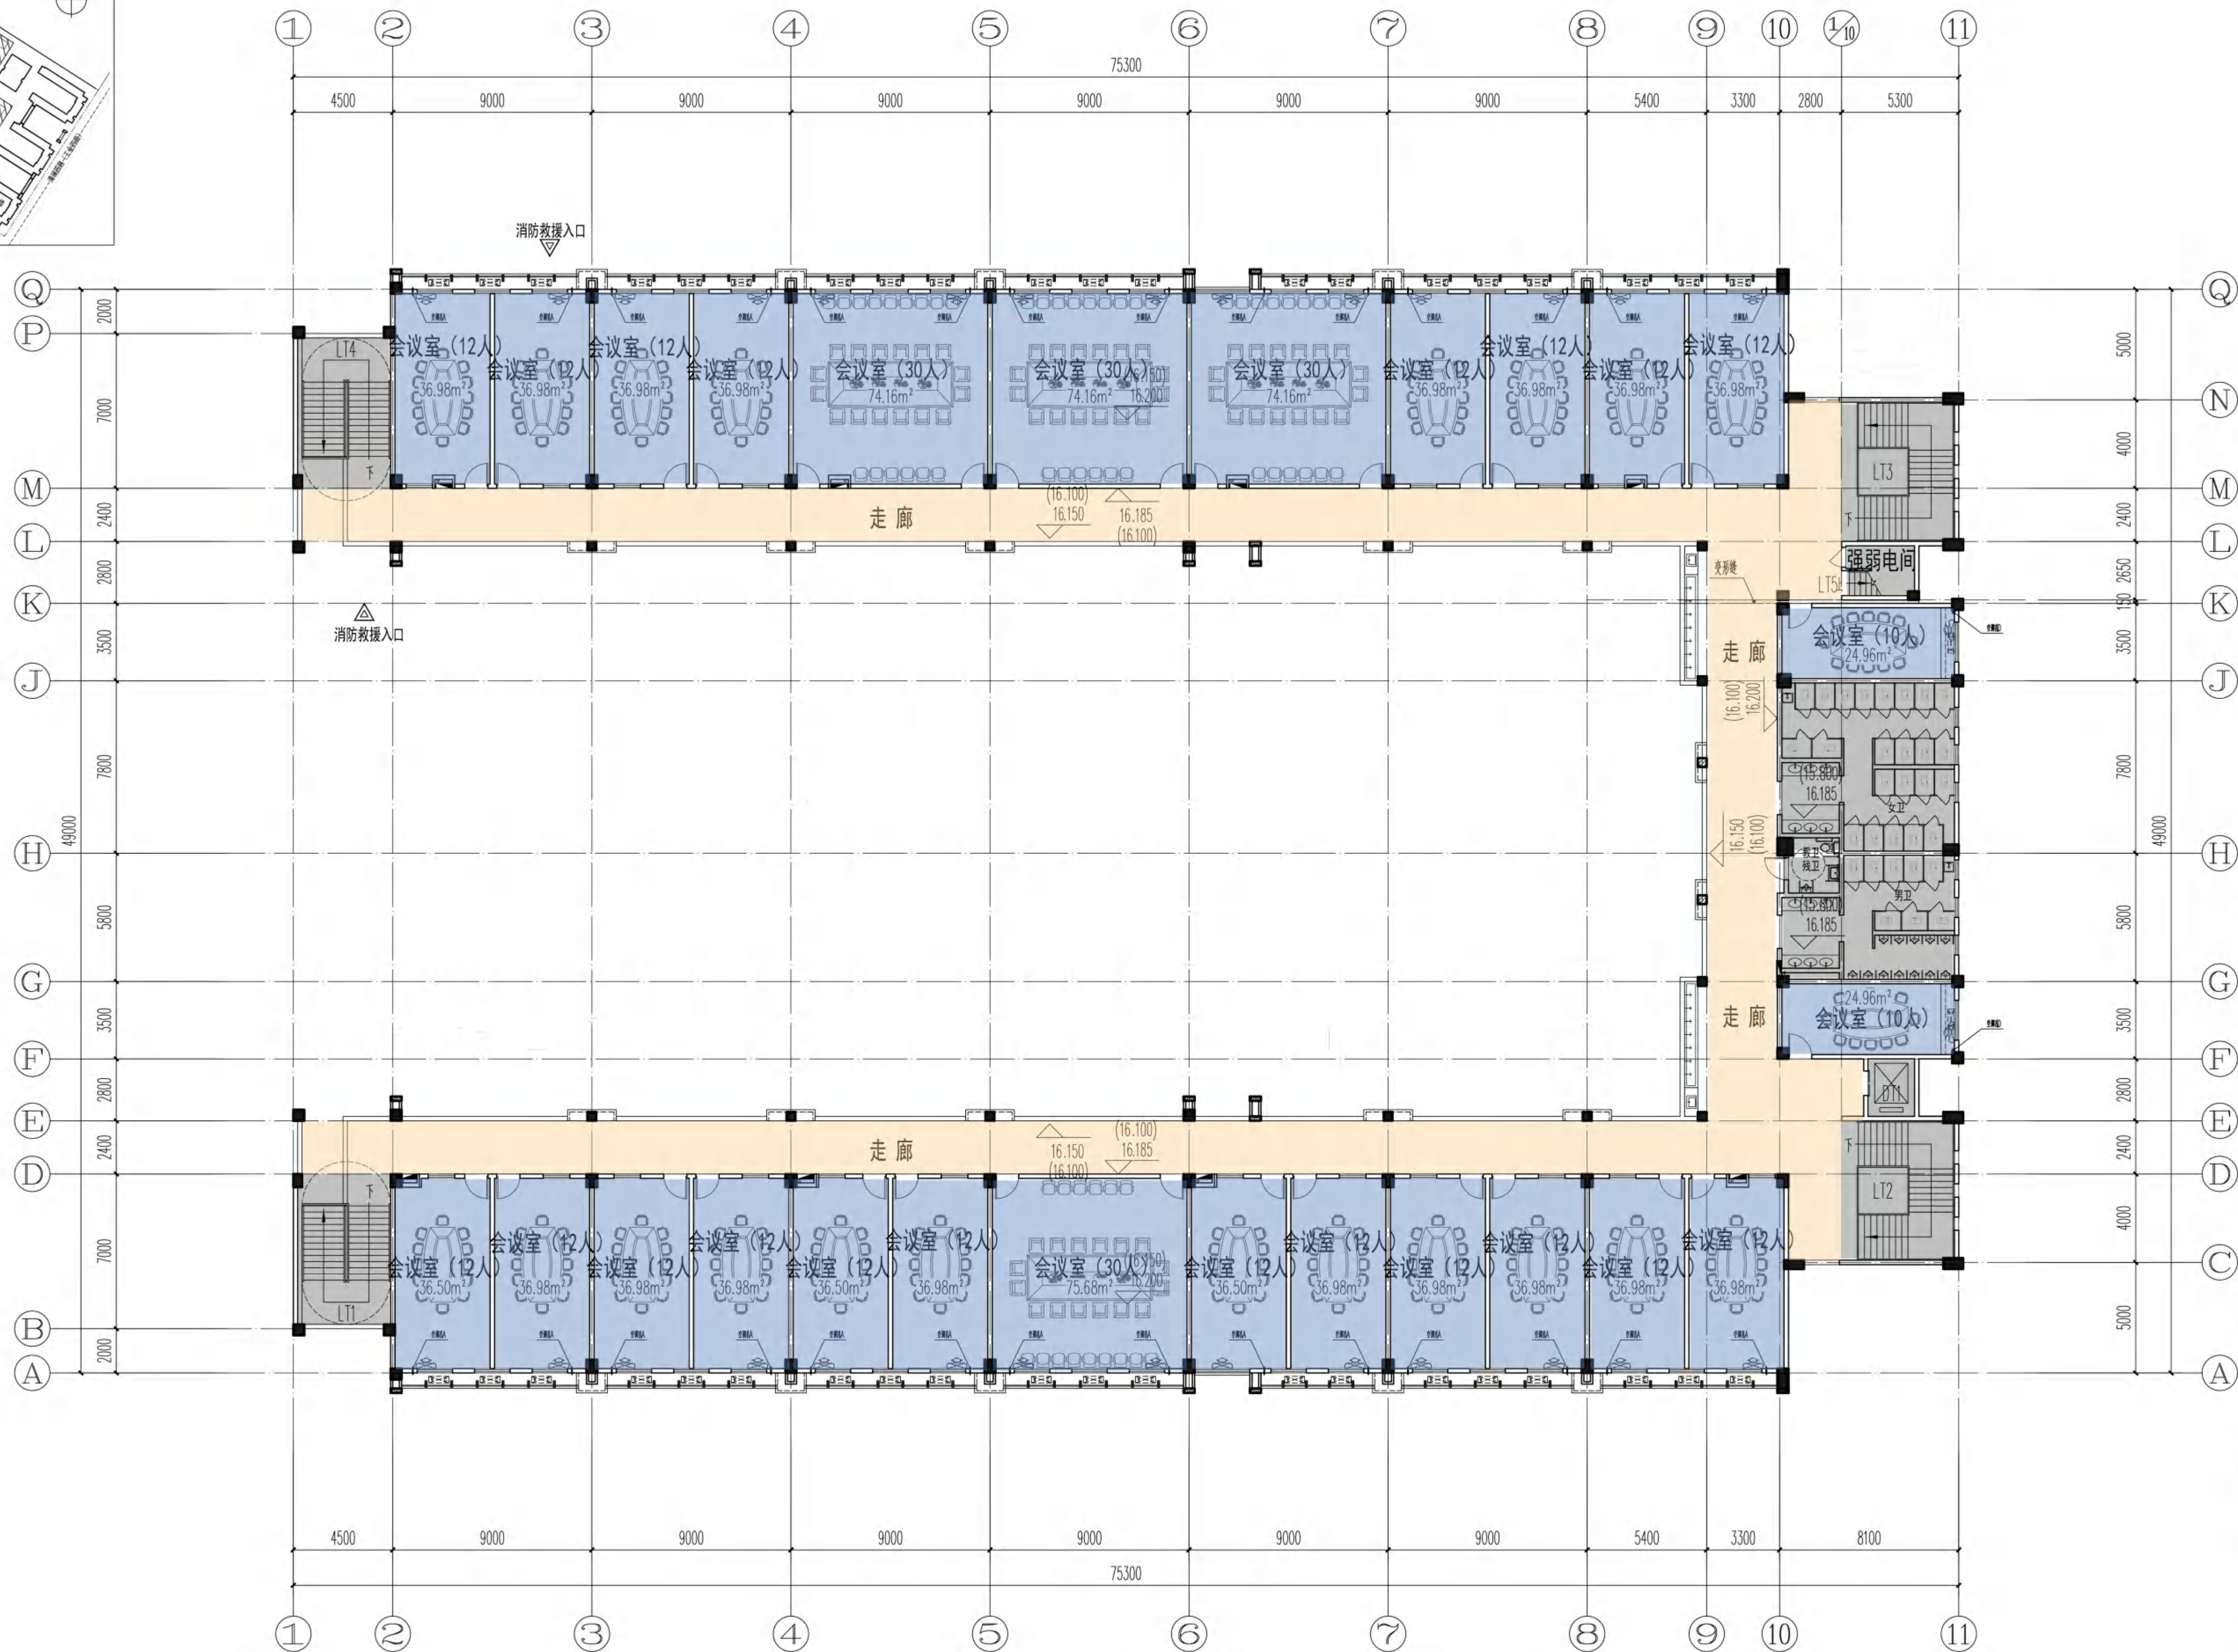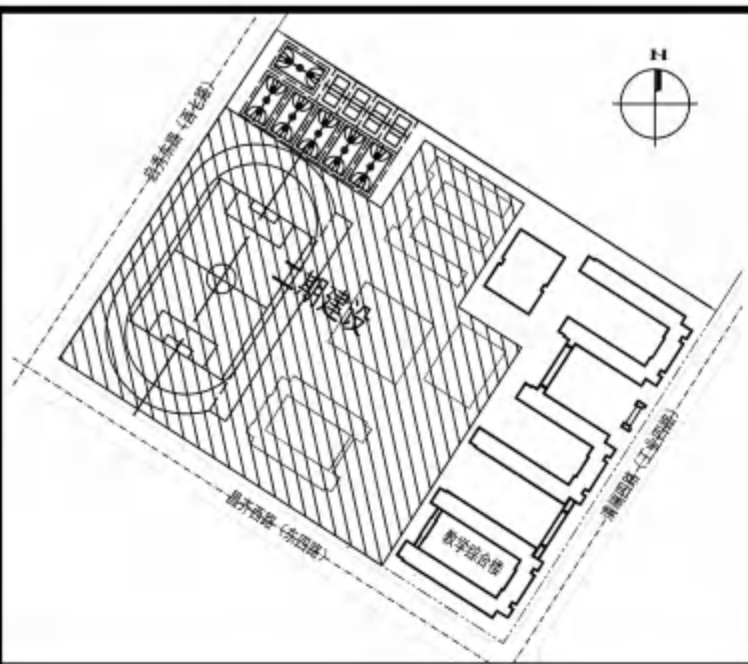

五层平面图 1:300

层建筑面积: 1929.10m²

说明 / Notes

区位图 / 索引图 / Key Plan





广东工业大学
建筑设计研究院

ARCHITECTURAL DESIGN AND RESEARCH INSTITUTE
OF GUANGDONG UNIVERSITY OF TECHNOLOGY
国家建筑工程设计资质：甲级A144019895

审定 Approved	李志	
审核 Examined	陈浩强	
项目负责人 Proj. Director	李志	
项目经理 Proj. Manager	温志宁	
专业负责人 Chief	温志宁	
校对 Checked	李泽健	
设计 Designed	温志宁	
	李煜均	

建设单位 Client	雷州市代建项目管理中心
项目名称 Proj. Name	雷州市第九中学第一期工程 (小学部)
子项名称 Sub-Item Name	教学综合楼
图纸名称 Drawing Title	五层平面图

设计阶段 Phase	施工图	日期 Date	2021.11
工种 Subject	建筑	合同号 Contract No.	01-5-2109-00
当前版本 Current Rev	A	图纸编号 Dwg. No.	J1-05
版本备注:			







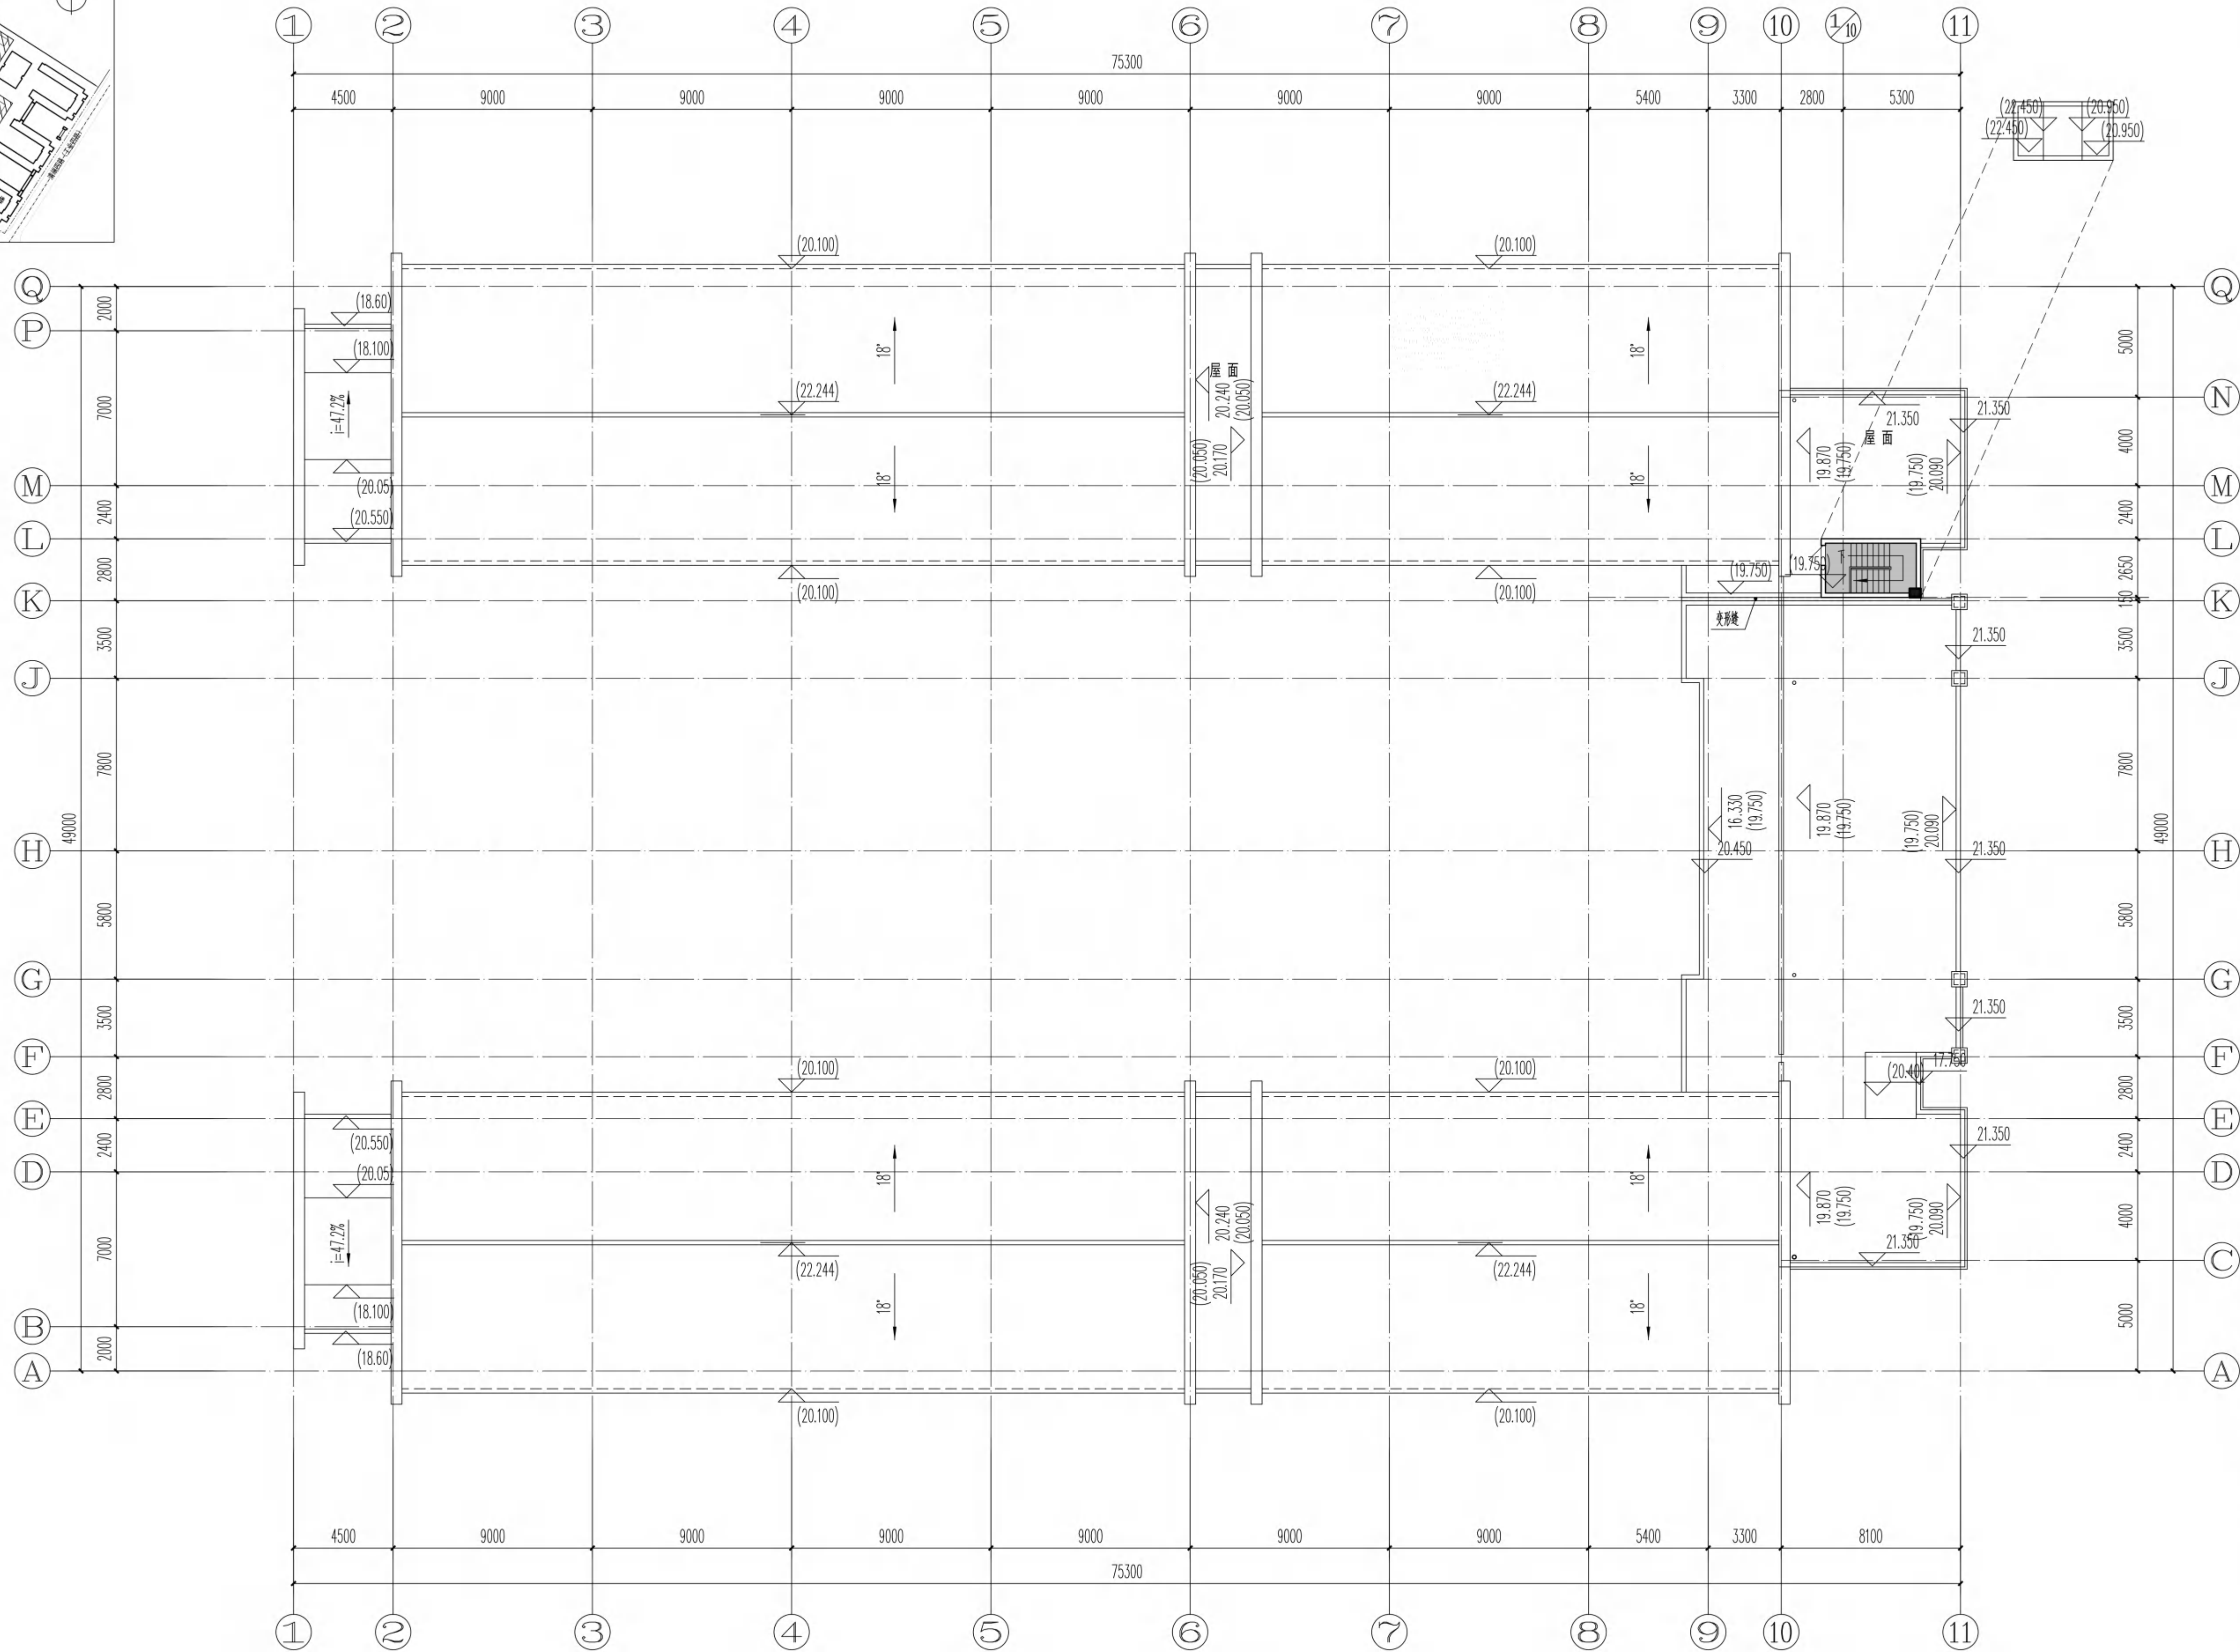
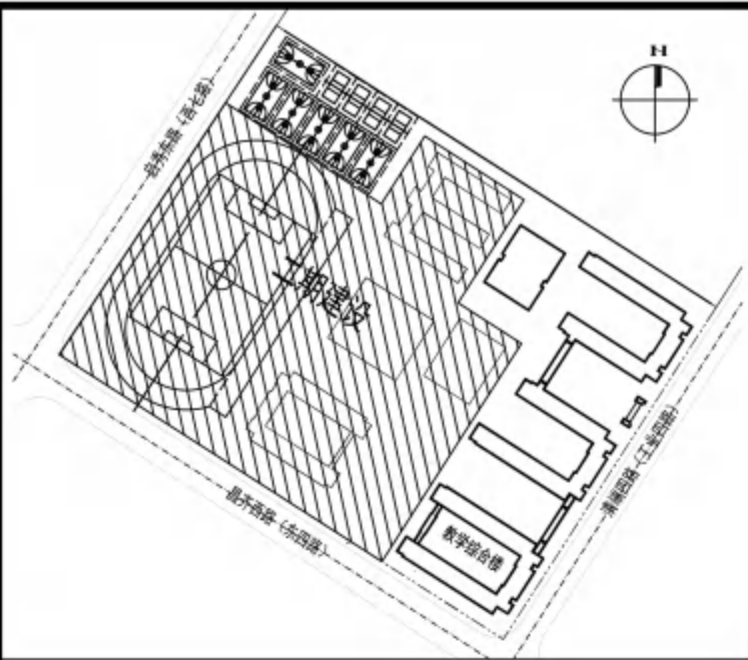


屋面平面图 1:300
层建筑面积: 11.92m²


说明 / Notes

区位图 / 索引图 / Key Plan


广东工业大学
建筑设计研究院
ARCHITECTURAL DESIGN AND RESEARCH INSTITUTE
OF GUANGDONG UNIVERSITY OF TECHNOLOGY
国家建筑工程设计资质：甲级A144019895

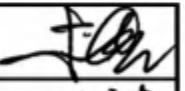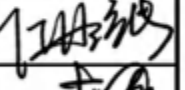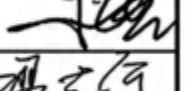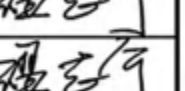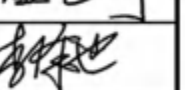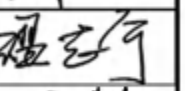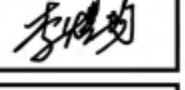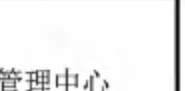审定 Approved	李志	
审核 Examined	陈浩强	
项目负责人 Proj. Director	李志	
项目经理 Proj. Manager	温志宁	
专业负责人 Chief	温志宁	
校对 Checked	李泽健	
设计 Designed	温志宁	
	李煜均	

建设单位 Client			
雷州市代建项目管理中心			
项目名称 Proj. Name			
雷州市第九中学第一期工程 (小学部)			
子项名称 Sub-Proj. Name			
教学综合楼			
图纸名称 Drawing Title			
屋面平面图			
设计阶段 Phase	施工图	日期 Date	2021.11
工种 Subject	建筑	合同号 Contract No.	10J-S-2109-001
当前版本 Current Rev	A	图纸编号 Dwg No.	J1-06
版本备注:			

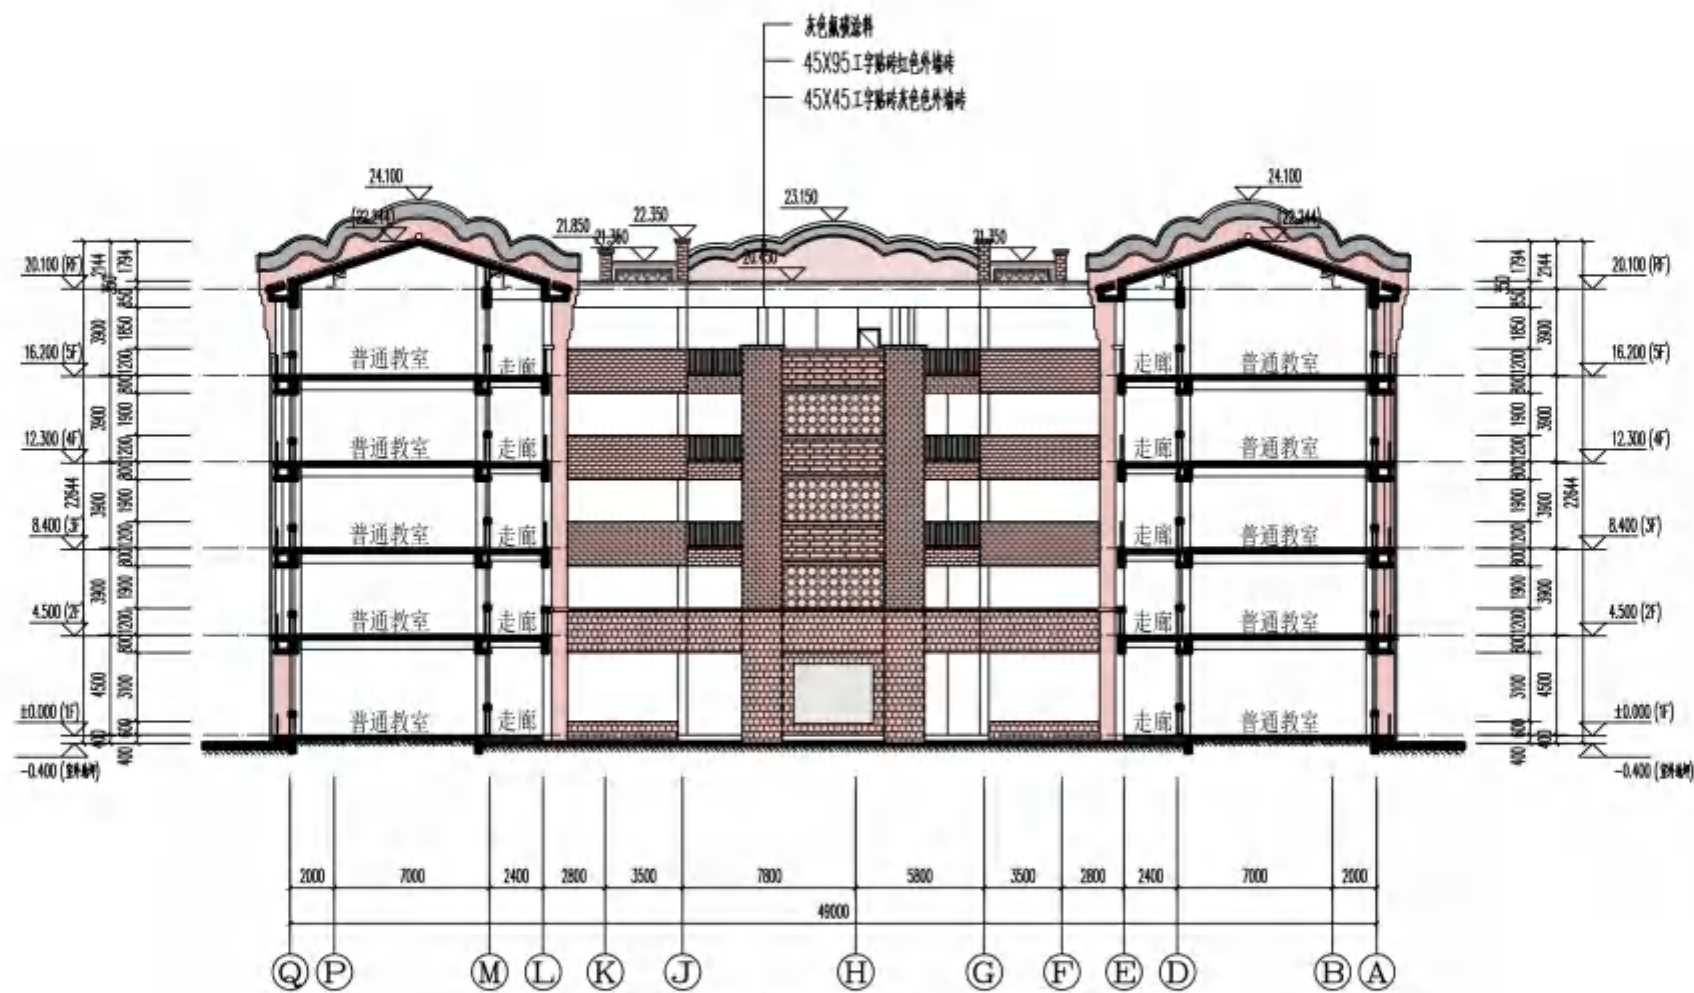

教学综合楼剖面图1-1 1:300

中 介 Appoint	李 志	李志
审 核 Reviewed	陈浩强	陈浩强
项目负责人 Proj. Director	李 志	李志
项目经理 Proj. Manager	温志宁	温志宁
开发负责人 Chief	温志宁	温志宁
控 制 Check	李泽健	李泽健
设 计 Designed	温志宁	温志宁
	李耀烈	李耀烈

版本备注:



教学综合楼剖面图2-2 1:300



广东工业大学
建筑设计研究院

Received 1991, revised 1992, accepted 1992
© Copyright 1992 by John Wiley & Sons, Inc.
0890-6028/92/0005-0401\$04.00

李 志 Agnes	李 志	李志
李 强 Feng	陈浩强	陈浩强
田江先生 Teng, Director	李 志	李志
项目助理 Proj. Manager	陈浩强	陈浩强
开发部负责人 Dept.	陈浩强	陈浩强
陈 浩 Chen	李泽健	李泽健
投 资 Investing	陈浩强	陈浩强
	李泽健	李泽健

© 2004 Pearson Education, Inc. All rights reserved.

鄞州區代建項目管理中心

姓名: _____	学号: _____
班级: _____	日期: _____

廣州市第九中學第一附屬小學
(小學部)

子集名称: sub-set Name

数字组合

图例名称 Drawing Title


100

教学信息资源来源2-3

设计阶段 Phase	施工期	日期 Date	2011.1
工程 Subject	路基	合同号 Contract No.	贵交(2009)
当前版本 Current ver.	1	使用编号 Using No.	71-0

版本说明:

照本量定：

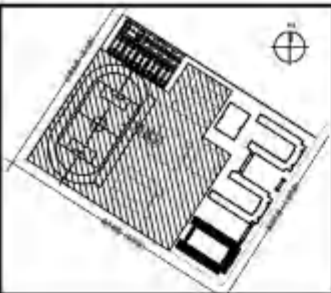

教学综合楼南立面图 1:300

图例: 1. 建筑

1. 建筑: 100% (1:100)




广东工业大学
建筑设计研究院

GUANGDONG UNIVERSITY OF TECHNOLOGY
ARCHITECTURAL DESIGN RESEARCH INSTITUTE

专业负责人	李洪波
项目负责人	李洪波
设计人	李洪波
审核人	李洪波
校对	李洪波
制图	李洪波

项目名称	广州现代信息管理中心
建设单位	广州市第九中学第一工程 (小学部)
工程名称	教学综合楼
图纸名称	教学综合楼南立面图
设计日期	2011.11
设计人	李洪波
审核人	李洪波
制图人	李洪波
校对	李洪波

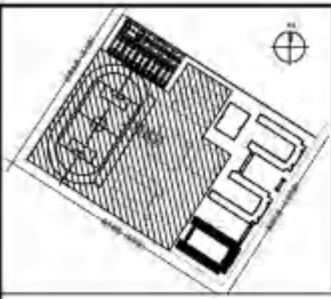

设计：李强

日期：2010.10 / Rev: 1.0



广东工业大学
建筑设计研究院
GUANGDONG UNIVERSITY OF TECHNOLOGY
ARCHITECTURAL RESEARCH INSTITUTE
地址：广州市天河区五山路 5623 号 510640

审定	李强	李强
审核	李强	李强
设计	李强	李强
校对	李强	李强
制图	李强	李强
绘图	李强	李强
描图	李强	李强
晒图	李强	李强

项目名称	项目地点	项目规模	项目阶段
教学楼北立面图	广州市天河区五山路	10000m ²	施工图
设计单位	设计日期	设计人	审核人
广东工业大学建筑设计研究院	2010.10	李强	李强
项目负责人	项目负责人	项目负责人	项目负责人
李强	李强	李强	李强
设计人	设计人	设计人	设计人
李强	李强	李强	李强
审核人	审核人	审核人	审核人
李强	李强	李强	李强



教学综合楼北立面图 1:300

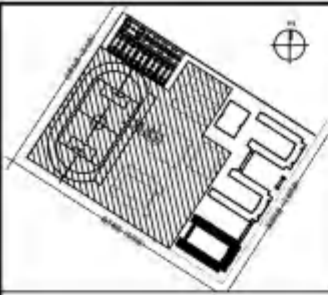

教学综合楼东立面图 1:300

说明 / Notes



图例 / Legend / Key Plan

广东工业大学
建筑设计研究院
GUANGDONG UNIVERSITY OF TECHNOLOGY
BUILDING DESIGN RESEARCH INSTITUTE
地址: 广州市天河区龙洞 电话: 84441483

审定 Approved	李 志	李志
审核 Reviewed	陈浩强	陈浩强
项目负责人 Proj. Director	李 志	李志
项目经理 Proj. Manager	蔡志宁	蔡志宁
专业负责人 Chief	蔡志宁	蔡志宁
校 对 Checker	李泽健	李泽健
设 计 Designer	蔡志宁	蔡志宁
	李泽健	李泽健

建设单位: client
项目名称: Proj. Name:
广州市第九中学第一工程
(小学部)
工程名称: Sub-Project Name:
教学综合楼
图纸名称: Drawing Title:
教学综合楼东立面图

设计阶段 Phase	施工图 Drawing	日期 Date	2021.11
工程 Subject	建筑 Architecture	合同号 Contract No.	吉大GDB-001
当前版本 Current Ver.	A	图纸编号 Drawing No.	11-11
版本备注: 1. 根据方案深化设计, 修改内容, 下图中红色标注为修改内容, 其他内容不变。			

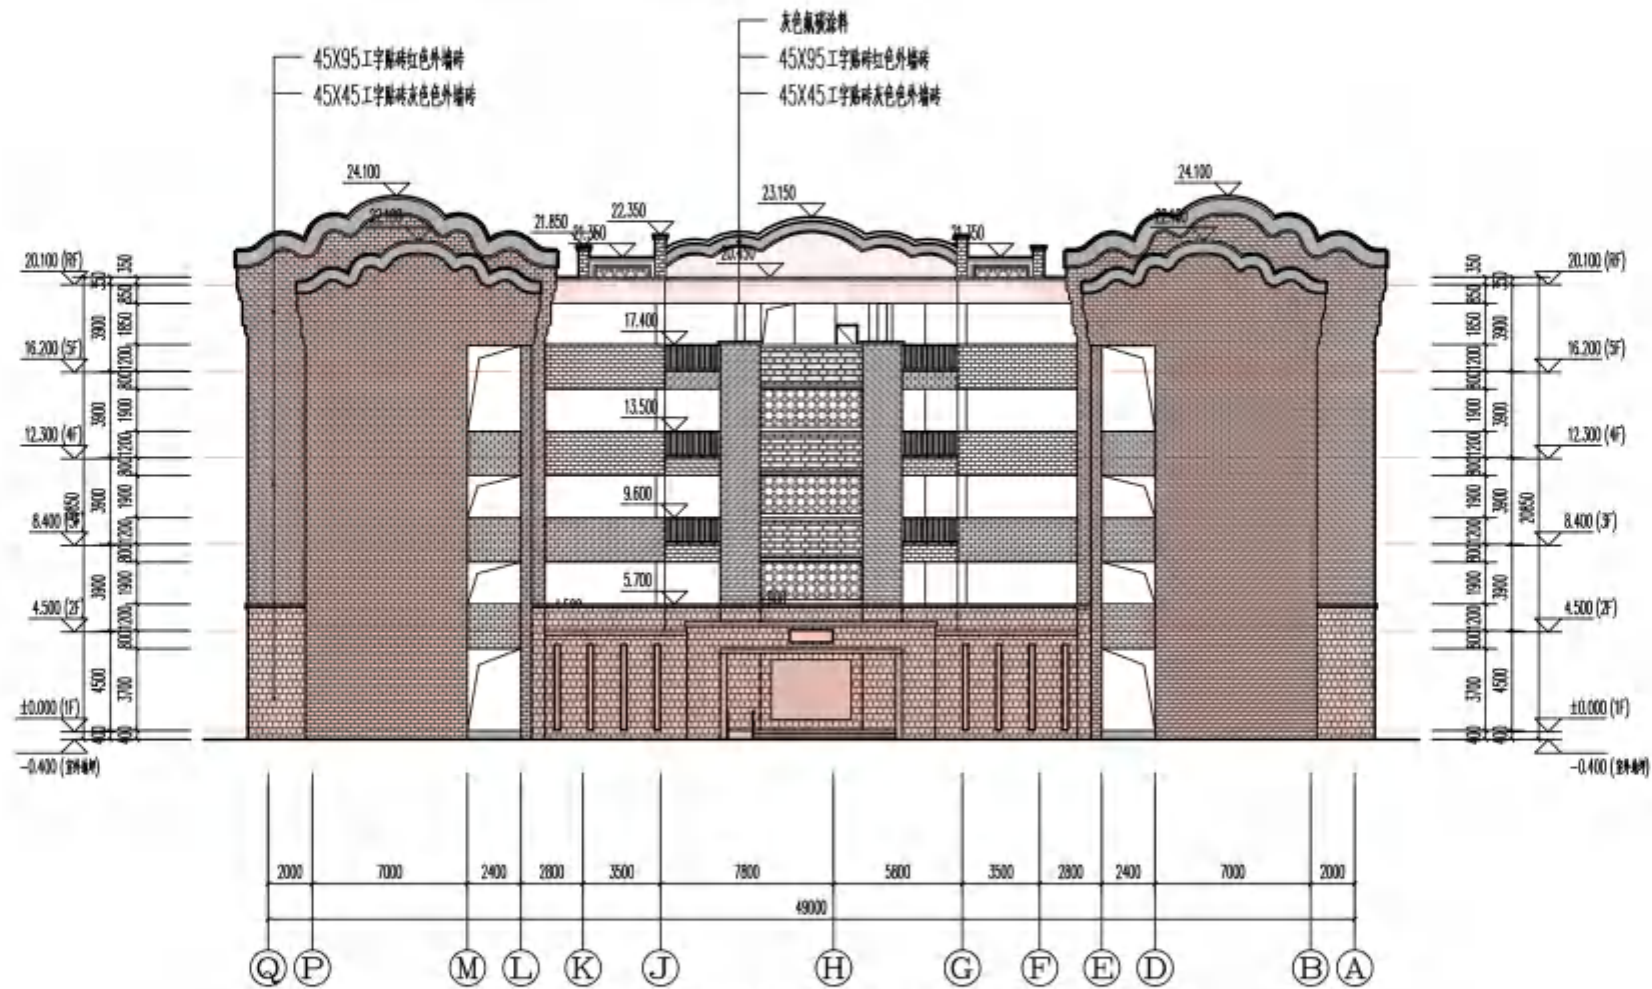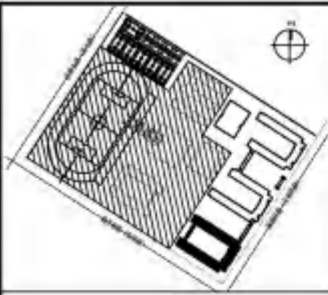

教学综合楼西立面图 1:300

说明 / Notes

图例 / 索引图 / Key Plan



广东工业大学
建筑设计研究院

GUANGDONG UNIVERSITY OF TECHNOLOGY
ARCHITECTURAL DESIGN RESEARCH INSTITUTE
地址: 广州市海珠区新港东路1062号 电话: 020-84438888

审定 Approve	李志	李志
审核 Reviewed	陈浩强	陈浩强
设计负责人 Design Director	李志	李志
项目经理 Proj. Manager	蔡志宁	蔡志宁
专业负责人 Chief	蔡志宁	蔡志宁
校对 Checker	李泽健	李泽健
设计 Designer	蔡志宁	蔡志宁
	李泽健	李泽健


建设单位: 客户
客户名称: 富州市代建局管理中心

项目名称: Proj. Name:
富州市第九中学第一工程
(小学部)

工程名称: Sub-Proj. Name:
教学综合楼

图名: Drawing Title:
教学综合楼西立面图

设计阶段 Phase	施工图 Drawing	日期 Date	2021.11
工程 Subject	建筑 Architecture	专业号 Specialty No.	建筑(080401)
专业负责人 Chief	李志	设计号 Design No.	11-11
版本备注 Version Note			

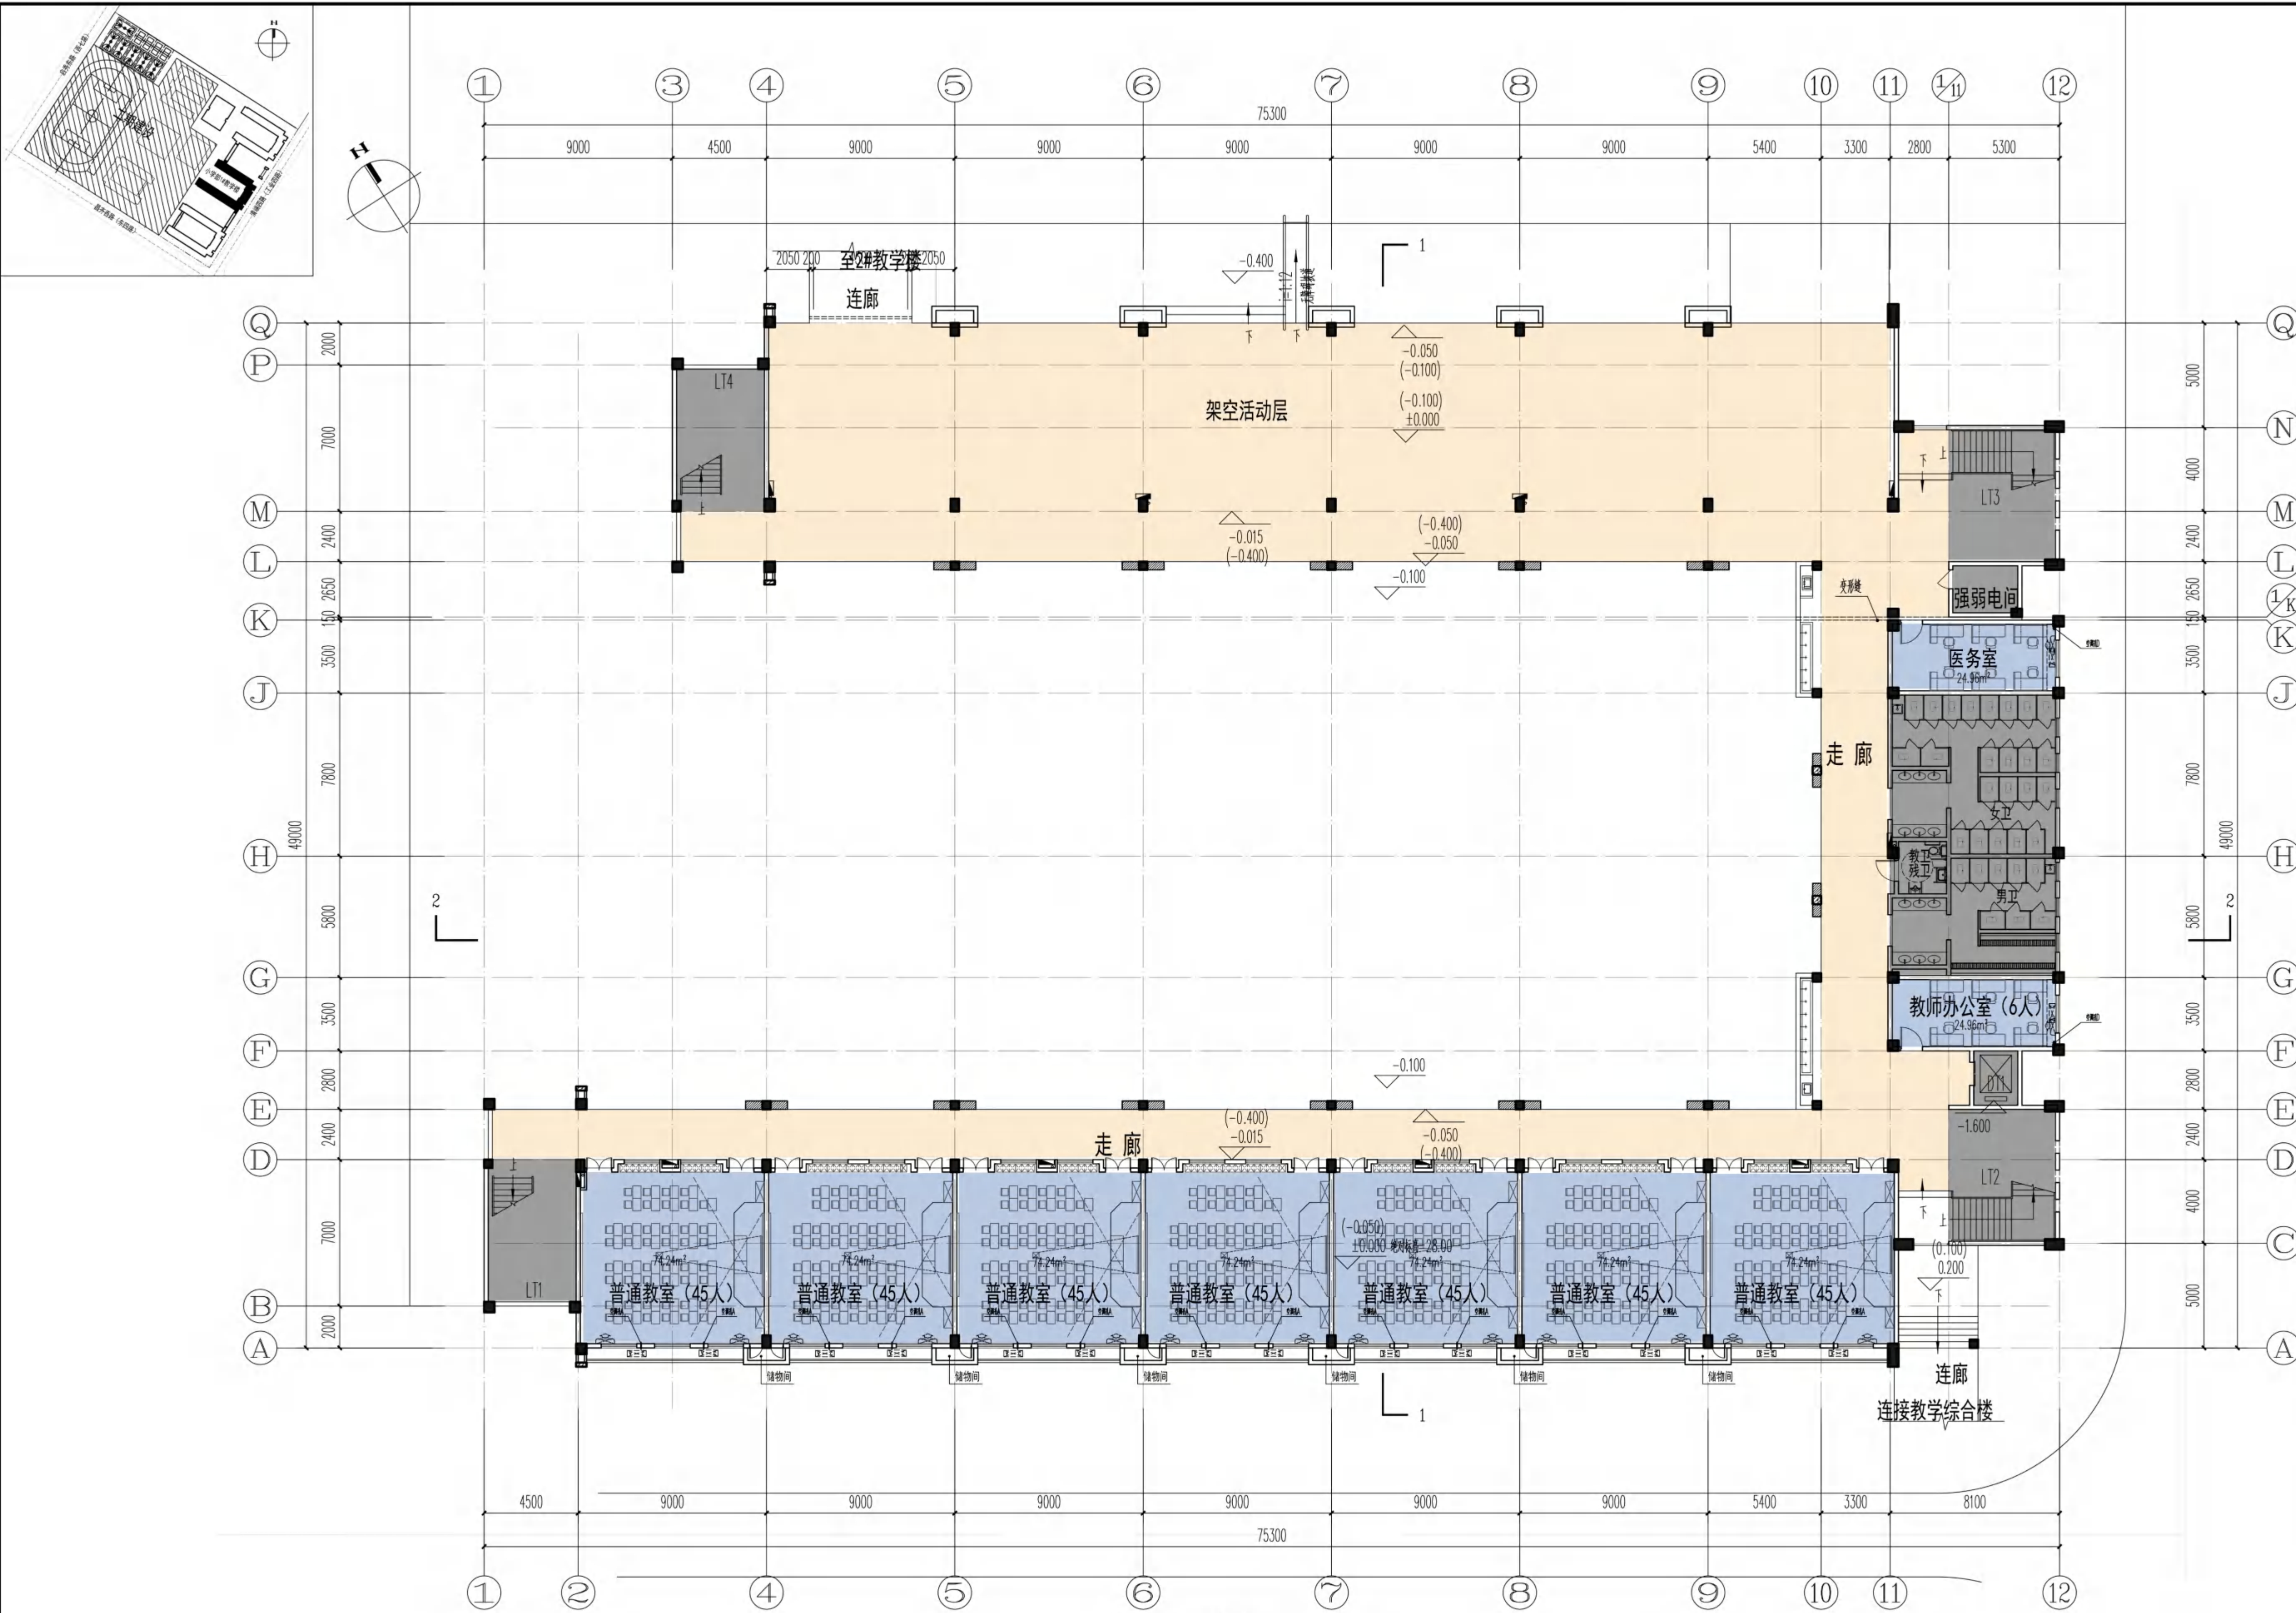

首层平面图 1:300

层建筑面积: 1853.85m²
本栋建筑面积: 7374.19m²








说明 / Notes

区位图 / 索引图 / Key Plan



广东工业大学
建筑设计研究院

ARCHITECTURAL DESIGN AND RESEARCH INSTITUTE
OF GUANGDONG UNIVERSITY OF TECHNOLOGY
国家建筑工程设计资质: 甲级A144019895

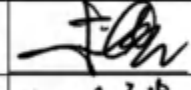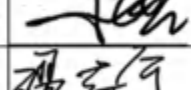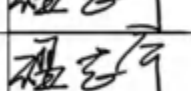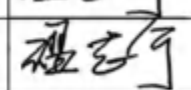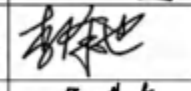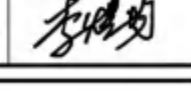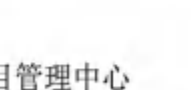审定 Approved	李志	
审核 Examined	陈浩强	
项目负责人 Proj. Director	李志	
项目经理 Proj. Manager	温志宁	
专业负责人 Chief	温志宁	
校对 Checked	温志宁	
设计 Designed	李泽健	
	李煜均	

建设单位 Client
雷州市代建项目管理中心



项目名称 Proj. Name
雷州市第九中学第一期工程
(小学部)

子项名称 Sub-Project Name
小学部1#教学楼

图纸名称 Drawing Title
首层平面图

设计阶段 Phase	施工图	日期 Date	2021.11
工种 Subject	建筑	合同号 Contract No.	10J-S-2109-001
当前版本 Current Rev	A	图纸编号 Dwg.No.	J2-01

版本备注:

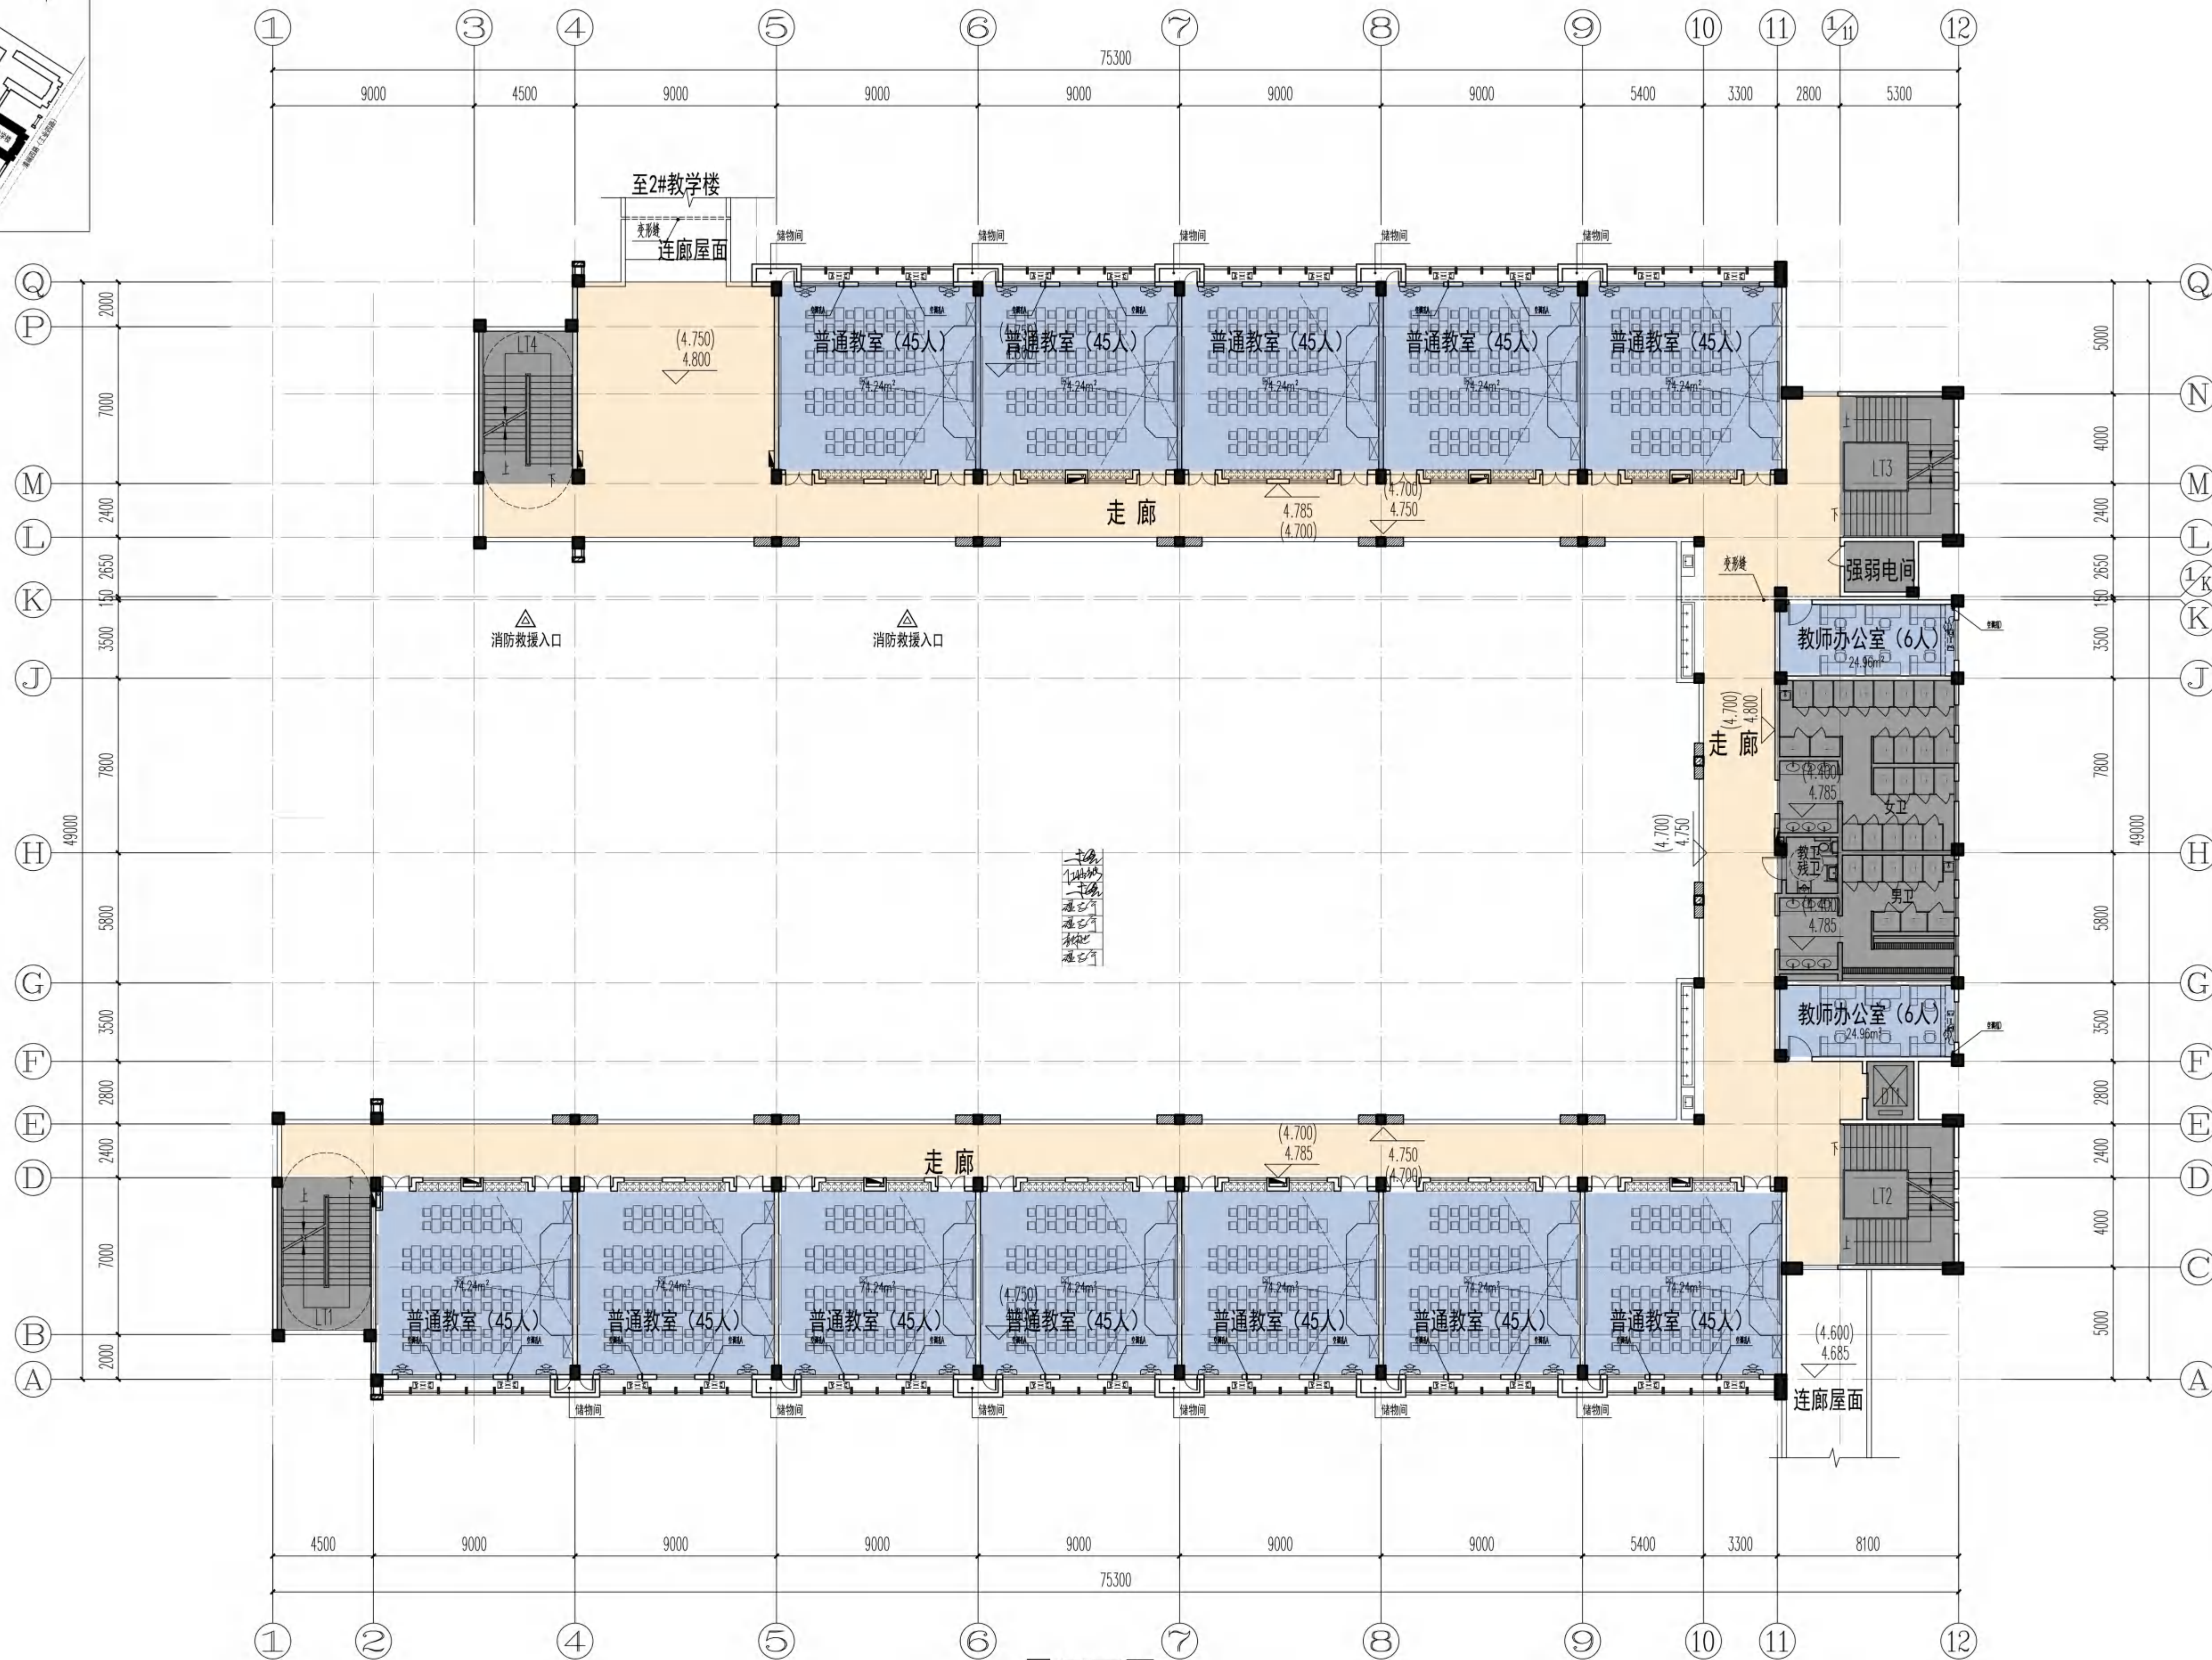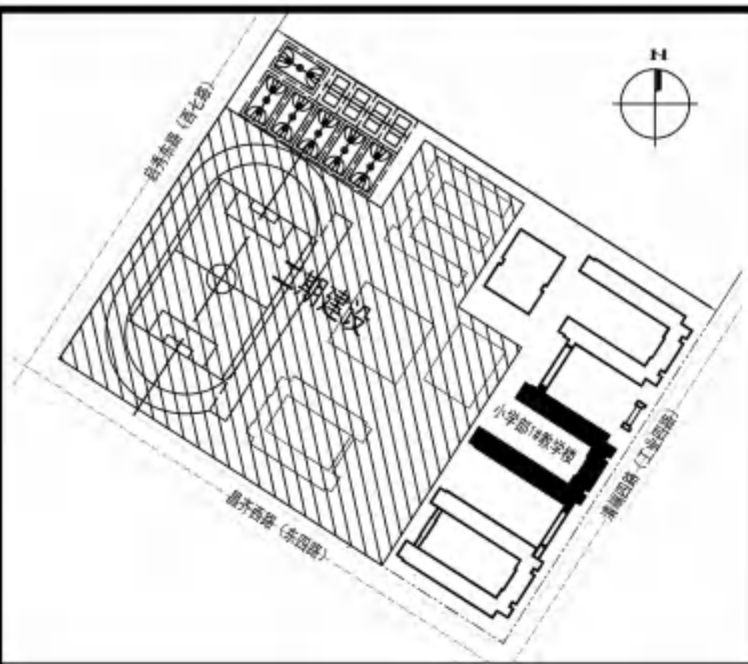

二层平面图 1:300
层建筑面积: 1838.56m²

说明 / Notes

区位图 / 索引图 / Key Plan




广东工业大学
建筑设计研究院

ARCHITECTURAL DESIGN AND RESEARCH INSTITUTE
OF GUANGDONG UNIVERSITY OF TECHNOLOGY
国家建筑工程设计资质: 甲级A144019895

审定 Approved	李志	
审核 Examined	陈浩强	
项目负责人 Proj. Director	李志	
项目经理 Proj. Manager	温志宁	
专业负责人 Chief	温志宁	
校对 Checked	温志宁	
设计 Designed	李泽健	
	李煜均	

建设单位 Client	雷州市代建项目管理中心
项目名称 Proj. Name	雷州市第九中学第一期工程 (小学部)
子项名称 Sub-Item Name	小学部1#教学楼
图纸名称 Drawing Title	二层平面图

设计阶段 Phase	施工图	日期 Date	2021.11
工种 Subject	建筑	合同号 Contract No.	10J-S-2109-001
当前版本 Current Rev	A	图纸编号 Dwg No.	J2-02
版本备注:			

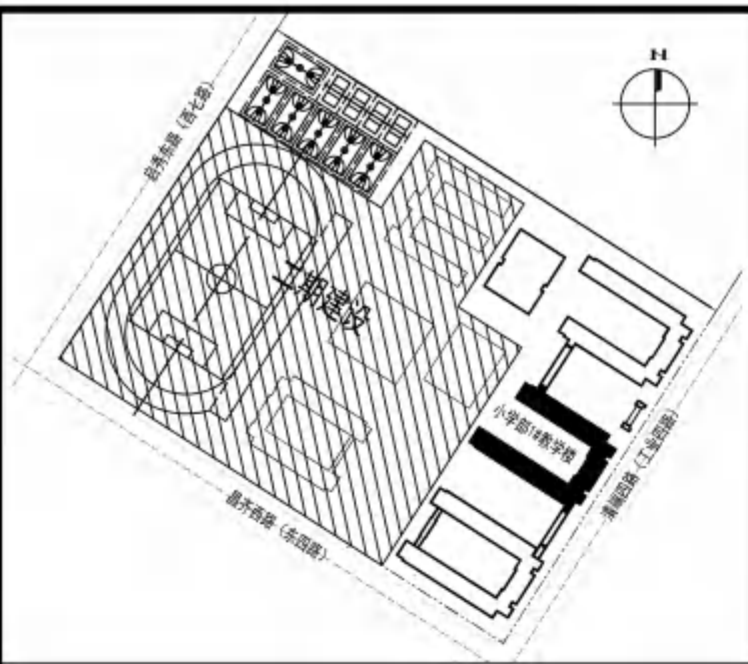

三层平面图 1:300
层建筑面积: 1838.56m²

说明 / Notes

区位图 / 索引图 / Key Plan





广东工业大学
建筑设计研究院

ARCHITECTURAL DESIGN AND RESEARCH INSTITUTE
OF GUANGDONG UNIVERSITY OF TECHNOLOGY
国家建筑工程设计资质: 甲级A144019895

审定 Approved	李志	
审核 Examined	陈浩强	
项目负责人 Proj. Director	李志	
项目经理 Proj. Manager	温志宁	
专业负责人 Chief	温志宁	
校对 Checked	温志宁	
设计 Designed	李泽健	
	李煜均	

建设单位 Client	雷州市代建项目管理中心
项目名称 Proj. Name	雷州市第九中学第一期工程 (小学部)
子项名称 Sub-Proj. Name	小学部1#教学楼
图纸名称 Drawing Title	三层平面图

设计阶段 Phase	施工图	日期 Date	2021.11
工种 Subject	建筑	合同号 Contract No.	10J-S-2109-001
当前版本 Current Rev	A	图纸编号 Dwg No.	J2-03
版本备注:			

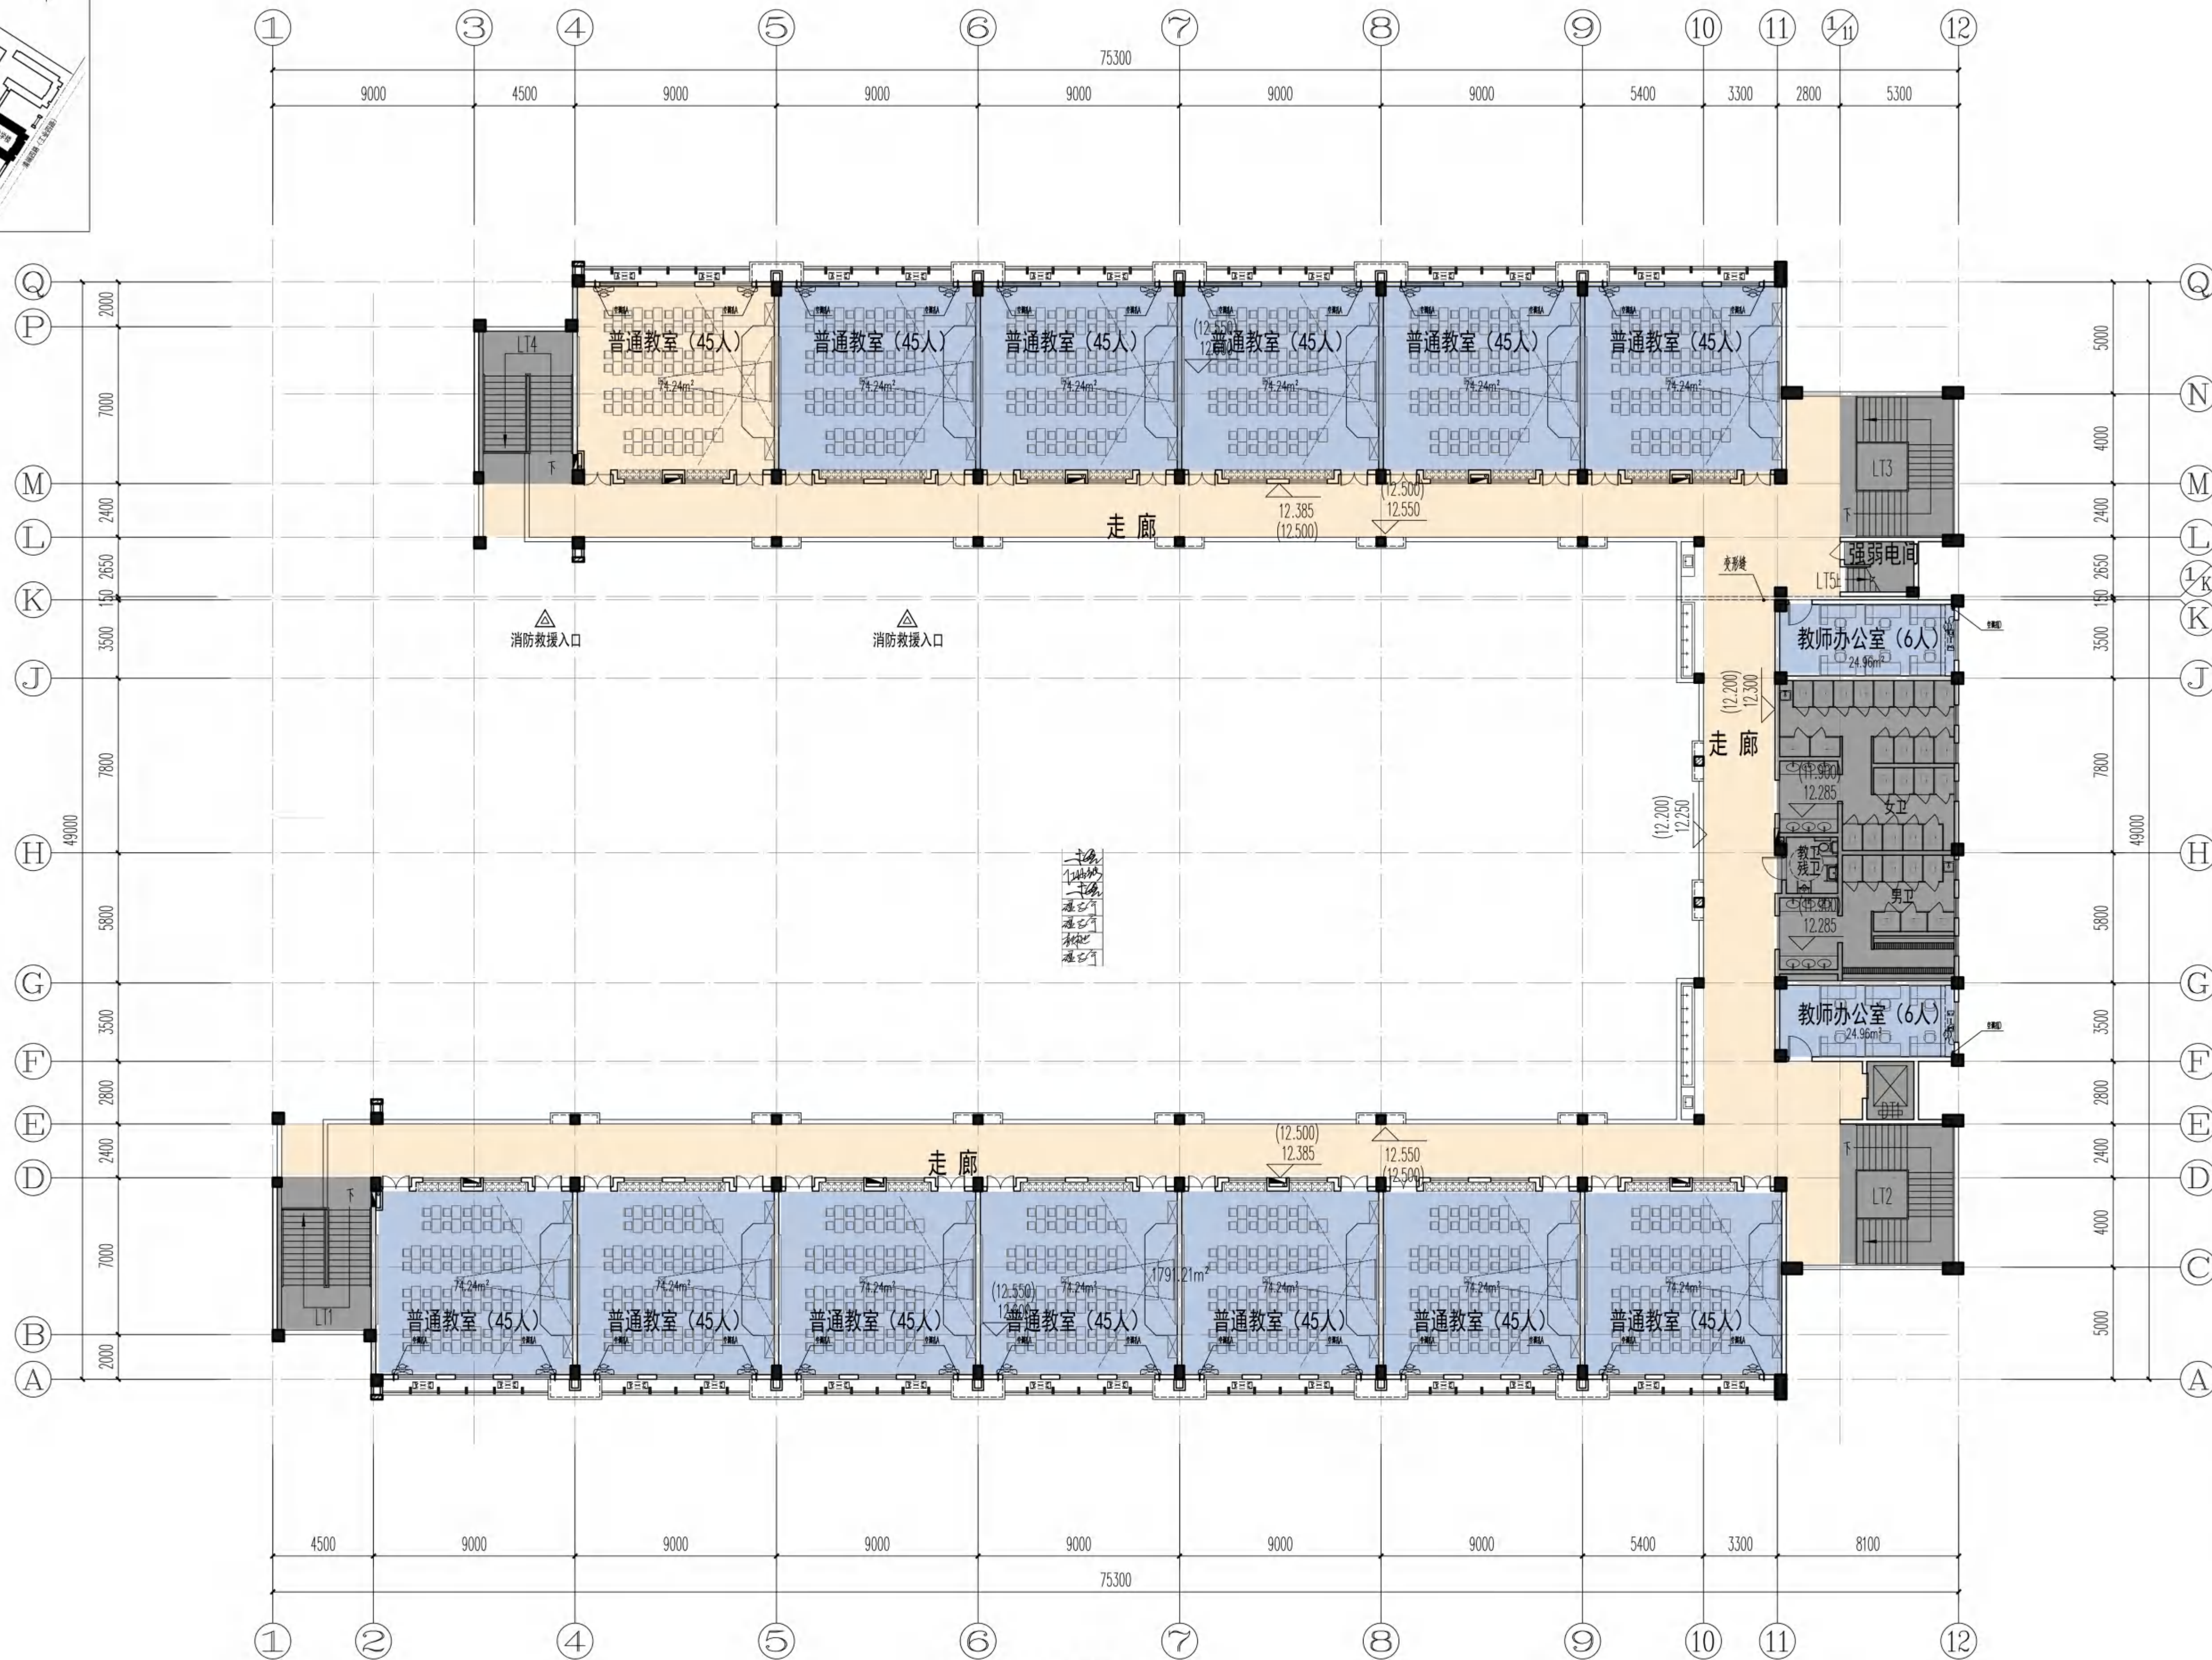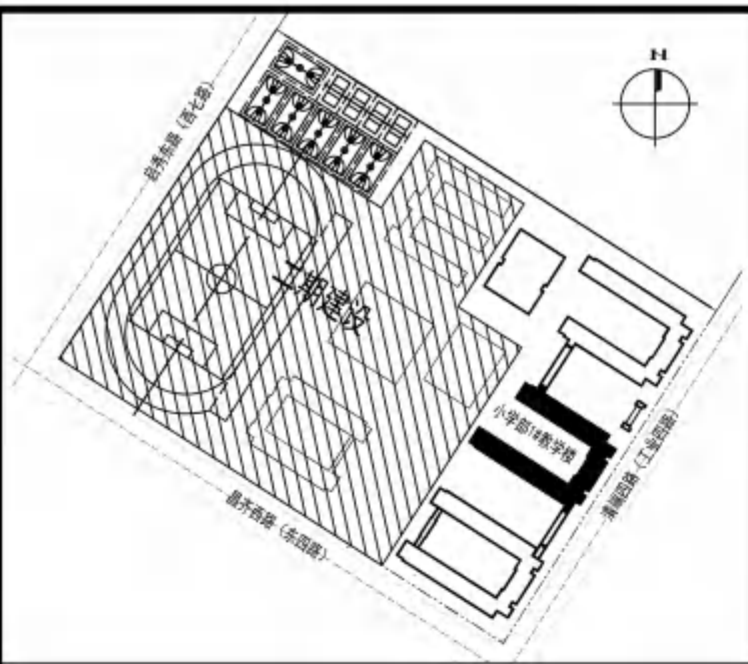

四层平面图 1:300

层建筑面积: 1831.30m²

说明 / Notes

区位图 / 索引图 / Key Plan





广东工业大学
建筑设计研究院

ARCHITECTURAL DESIGN AND RESEARCH INSTITUTE
OF GUANGDONG UNIVERSITY OF TECHNOLOGY
国家建筑工程设计资质: 甲级A144019895

审定 Approved	李志	
审核 Examined	陈浩强	
项目负责人 Proj. Director	李志	
项目经理 Proj. Manager	温志宁	
专业负责人 Chief	温志宁	
校对 Checked	温志宁	
设计 Designed	李泽健	
	李煜均	

建设单位 Client	雷州市代建项目管理中心
项目名称 Proj. Name	雷州市第九中学第一期工程 (小学部)
子项名称 Sub-Proj. Name	小学部1#教学楼
图纸名称 Drawing Title	四层平面图

设计阶段 Phase	施工图	日期 Date	2021.11
工种 Subject	建筑	合同号 Contract No.	10J-S-2109-001
当前版本 Current Rev	A	图纸编号 Dwg No.	J2-04
版本备注:			

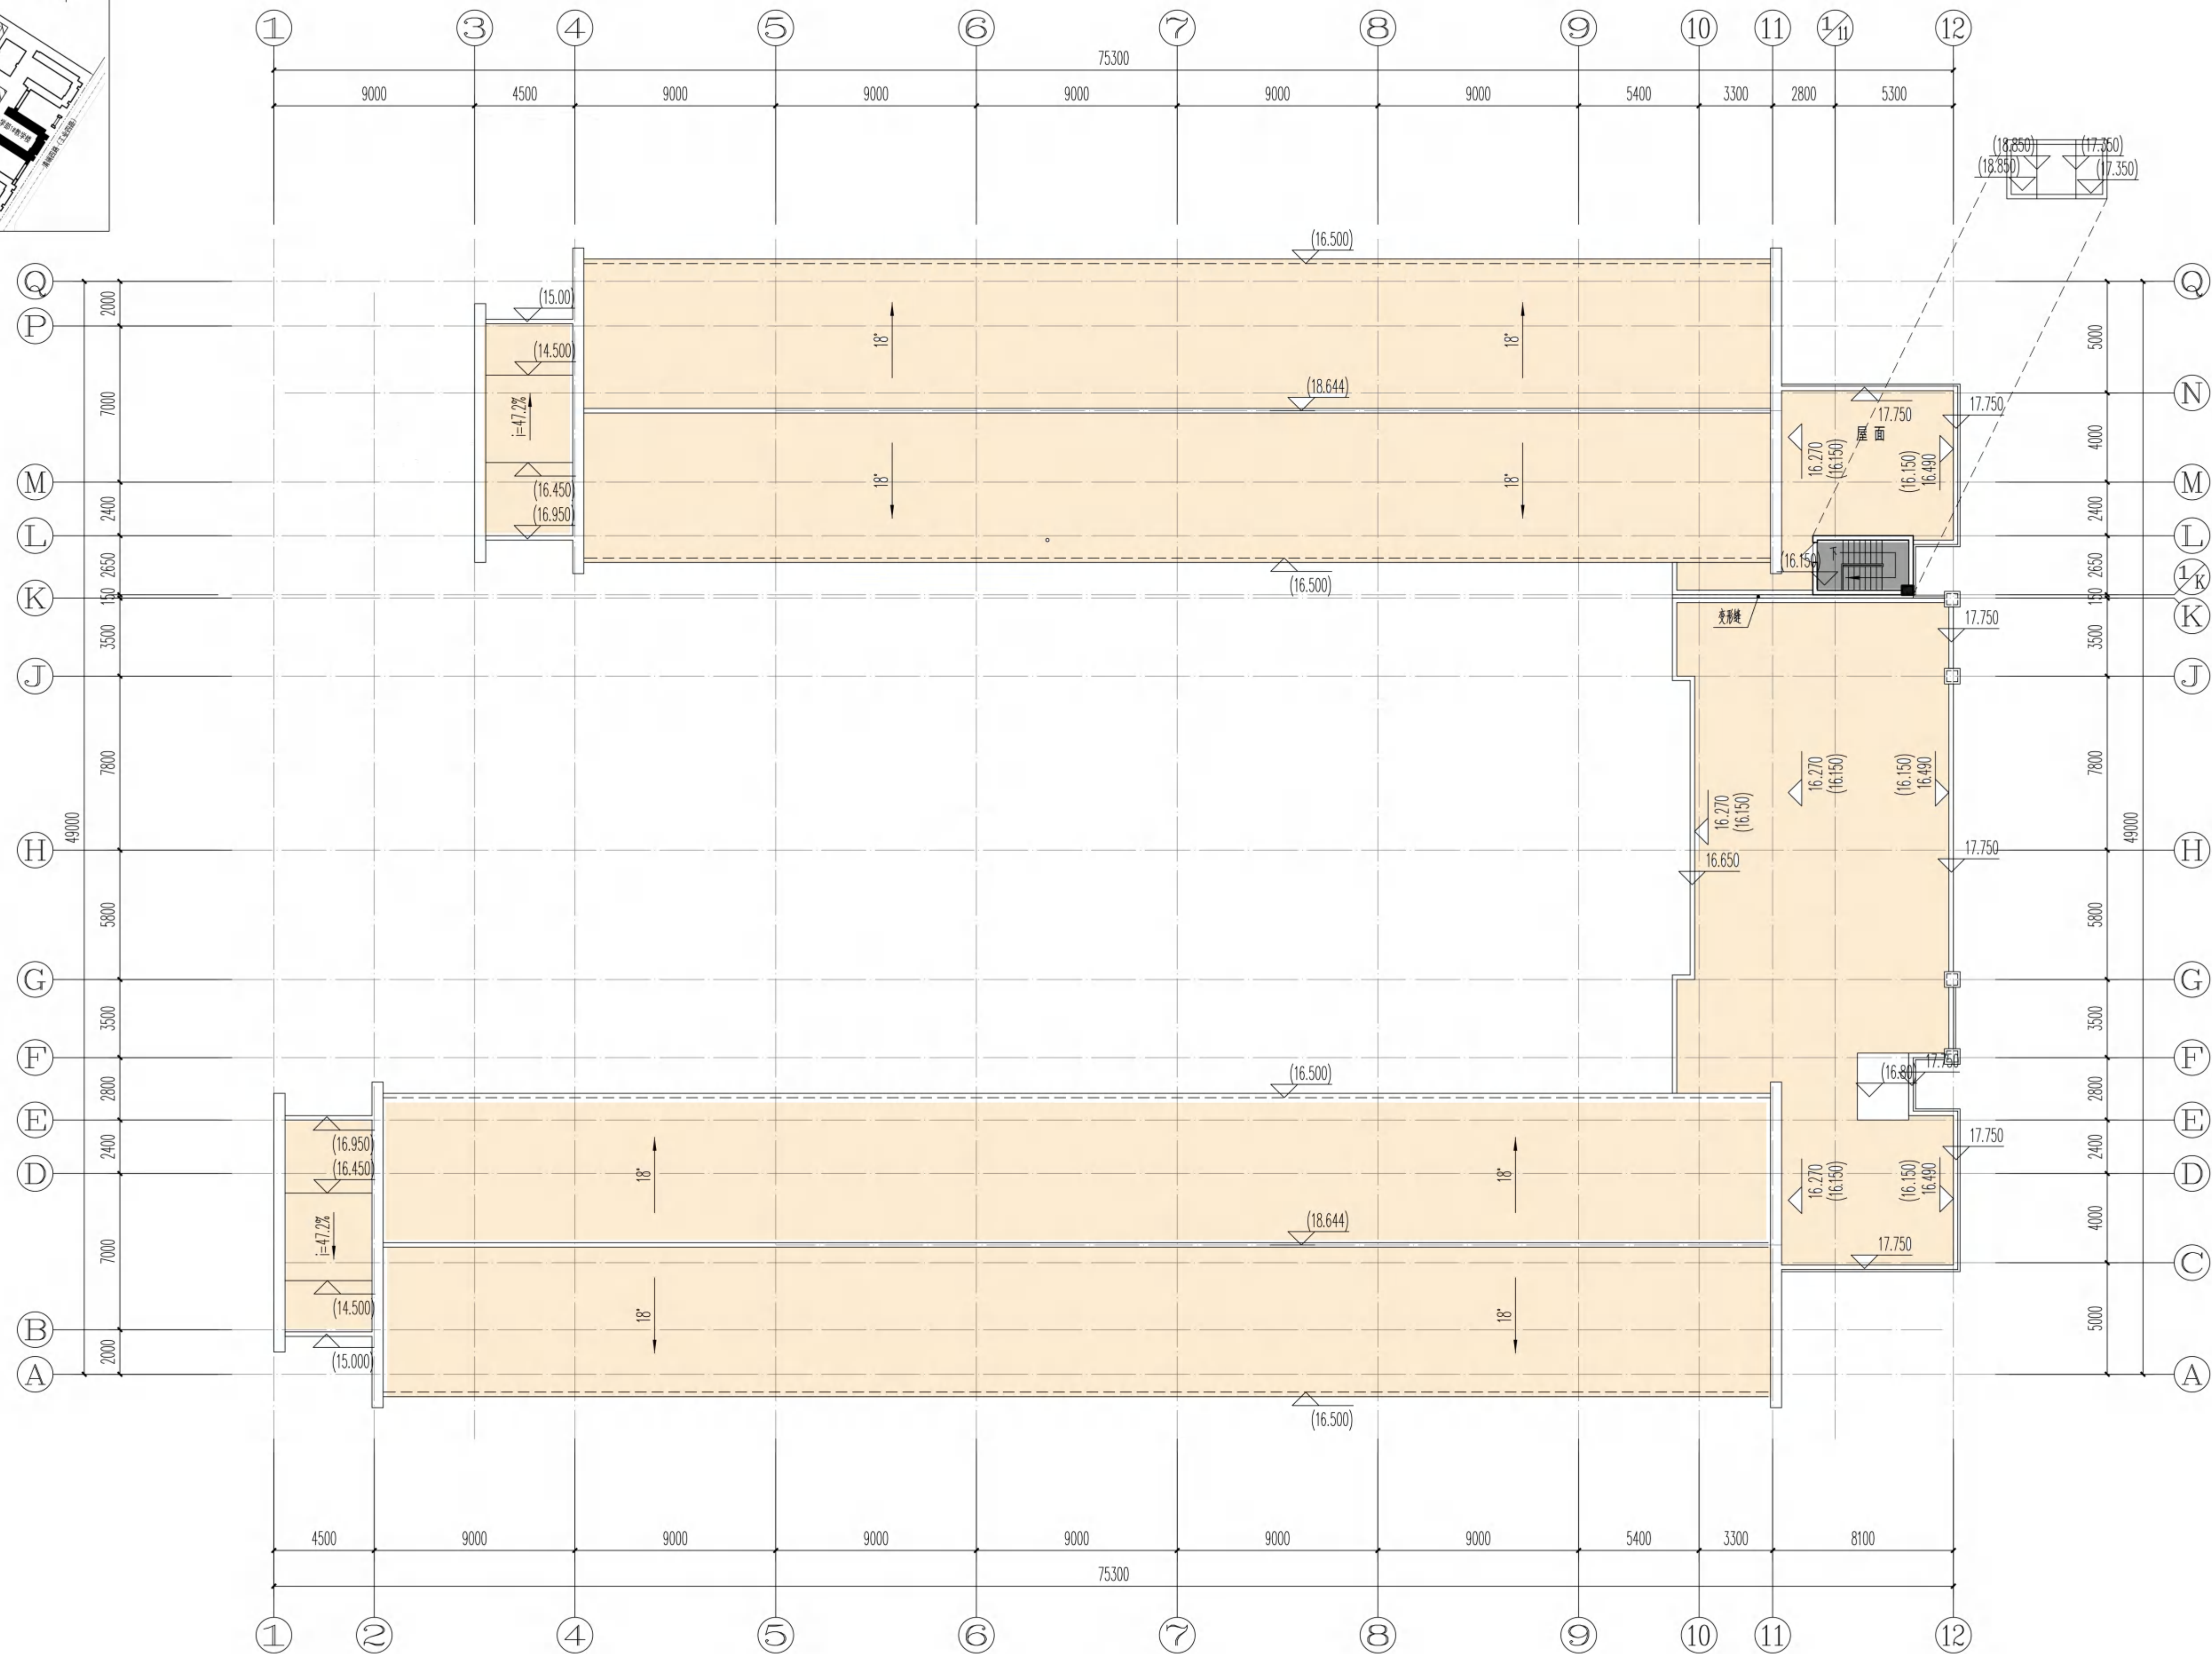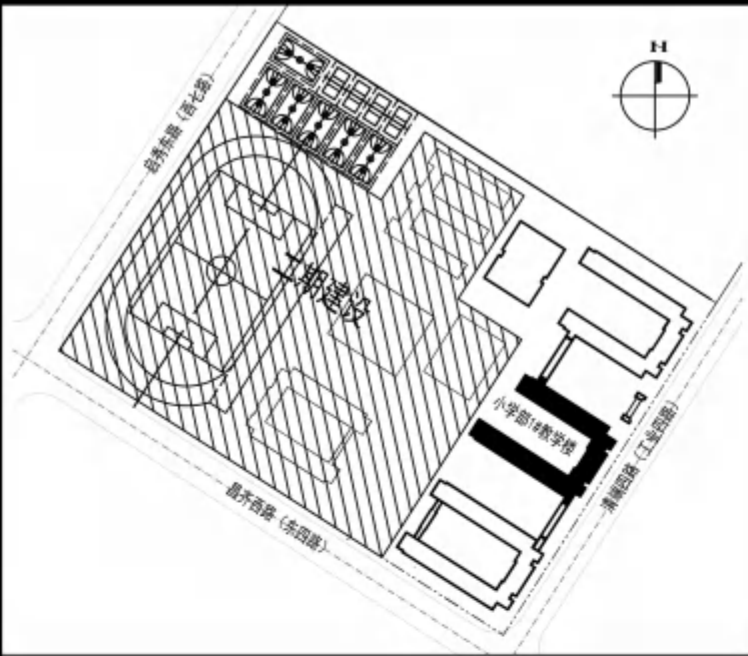

屋面平面图 1:300
层建筑面积: 11.92m²

说明 / Notes

区位图 / 索引图 / Key Plan





广东工业大学
建筑设计研究院
ARCHITECTURAL DESIGN AND RESEARCH INSTITUTE
OF GUANGDONG UNIVERSITY OF TECHNOLOGY
国家建筑工程设计资质：甲级A144019895

审定 Approved	李志	李志
审核 Examined	陈浩强	陈浩强
项目负责人 Proj. Director	李志	李志
项目经理 Proj. Manager	温志宁	温志宁
专业负责人 Chief	温志宁	温志宁
校对 Checked	温志宁	温志宁
设计 Designed	李泽健	李泽健
	李煜均	李煜均

建设单位 Client	雷州市代建项目管理中心
项目名称 Proj. Name	雷州市第九中学第一期工程 (小学部)
子项名称 Sub-Proj. Name	小学部1#教学楼
图纸名称 Drawing Title	屋面平面图

设计阶段 Phase	施工图	日期 Date	2021.11
工种 Subject	建筑	合同号 Contract No.	01-JS-2109-001
当前版本 Current Rev	A	图纸编号 Dwg No.	J2-05
版本备注:			

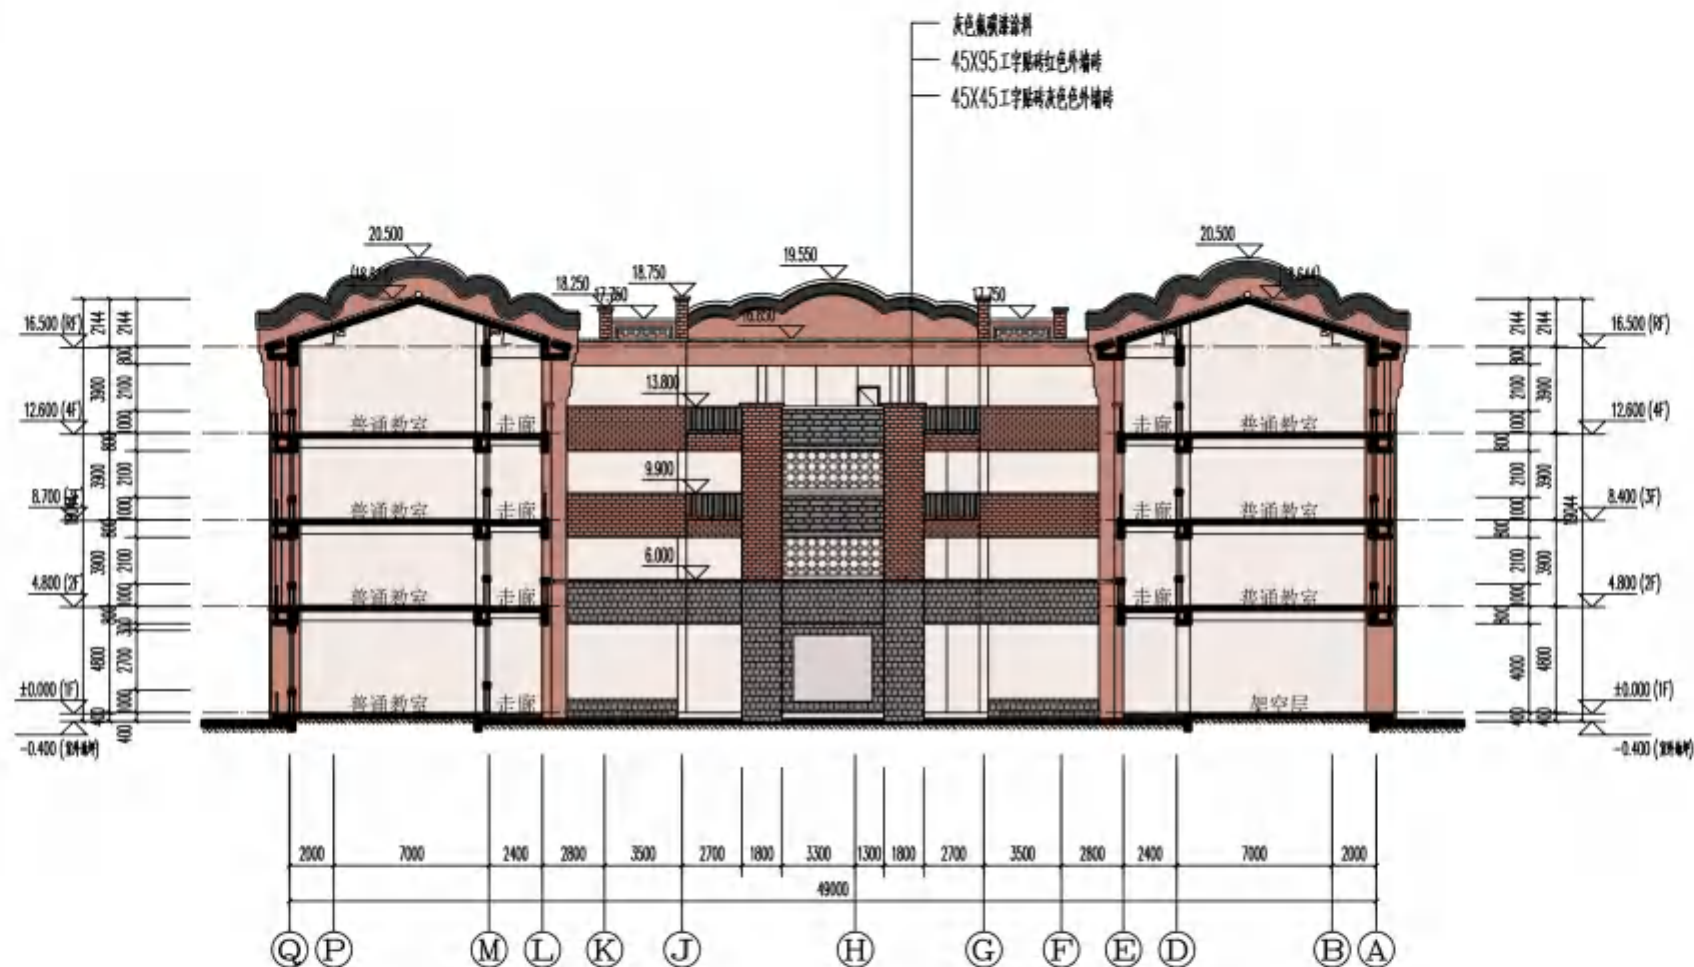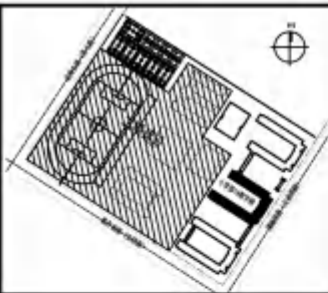

小学部1#教学楼1-1剖面图 1:300

说明 / Notes

区位图 / 索引图 / Key Plan




广东工业大学
建筑设计研究院

ARCHITECTURAL DESIGN AND RESEARCH INSTITUTE
OF GUANGDONG UNIVERSITY OF TECHNOLOGY
国家建筑工程设计资质: 甲级(A14411985)

审定 Approved	李志	李志
审核 Examined	陈浩强	陈浩强
项目负责人 Proj. Director	李志	李志
项目经理 Proj. Manager	李志	李志
专业负责人 Chief	李志	李志
校对 Checked	李泽健	李泽健
设计 Designed	李志	李志

建设单位 Client	雷州市代建项目管理中心
项目名称 Proj. Name	雷州市第九中学第一标段工程 (小学部)
子项目名称 Sub-Project Name	小学部1#教学楼
图纸名称 Drawing Title	1-1剖面图

设计阶段 Phase	施工图 Date	2021.11
工种 Subject	建筑 Contract No.	吉3-2020-005
当前版本 Current Ver.	1 图签编号 Sign No.	1-01
版本备注: Version Remark:		

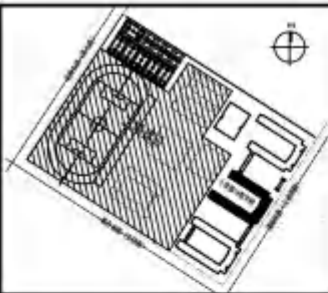

小学部1#教学楼2-2剖面图 1:300

说明 / Notes

区位图 / 索引图 / Key Plan




广东工业大学
建筑设计研究院

ARCHITECTURAL DESIGN AND RESEARCH INSTITUTE
OF GUANGDONG UNIVERSITY OF TECHNOLOGY
国家建筑工程设计大师：李强 14411395

审定 Approved	李志	李志
审核 Examined	陈希强	陈希强
项目负责人 Proj. Director	李志	李志
项目经理 Proj. Manager	李志	李志
专业负责人 Chief	李志	李志
校对 Checked	李泽健	李泽健
设计 Designed	李志	李志

建设单位 Client	雷州市代建项目管理中心
项目名称 Proj. Name	雷州市第九中学第一工程 (小学部)
子项目名称 Sub-Project Name	小学部1#教学楼
图纸名称 Drawing Name	2-2剖面图

设计阶段 Phase	施工图	日期 Date	2021.11
工种 Subject	建筑	合同号 Contract No.	GS-2020-005
出图版本 Current Ver.	1	图纸编号 Dwg No.	2-2
版本备注 Version Note			

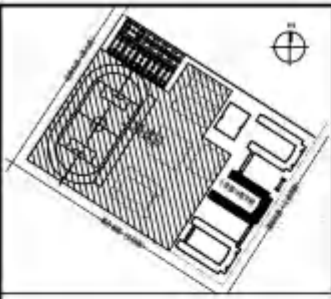

小学部1#教学楼南立面图 1:300

说明 / Notes

区位图 / 索引图 / Key Plan

广东工业大学
建筑设计研究院
GUANGDONG UNIVERSITY OF TECHNOLOGY
ARCHITECTURAL DESIGN RESEARCH INSTITUTE
地址: 广州市天河区龙洞 电话: 020-85062000

审定 Approved	李志	12/20/2021
审核 Examined	陈永强	12/20/2021
项目负责人 Proj. Director	李志	12/20/2021
项目经理 Proj. Manager	林志宁	12/20/2021
专业负责人 Chief	林志宁	12/20/2021
校对 Checked	李泽健	12/20/2021
设计 Designed	林志宁	12/20/2021
	李煜均	12/20/2021

建设单位: 建设单位
雷州市代建项目管理中心


项目名称: Proj. Name:
雷州市第九中学第一附工程
(小学部)

子项目名称: Sub-Project Name:
小学部1#教学楼

图纸名称: Drawing Title:
南立面图

设计阶段 Phase	施工图 Drawing	日期 Date	2021.11
工种 Subject	建筑 Architecture	合同号 Contract No.	GSJ-2021-001
出图版本 Current Ver.	1	图框编号 Fig. No.	J1-01

版本备注:

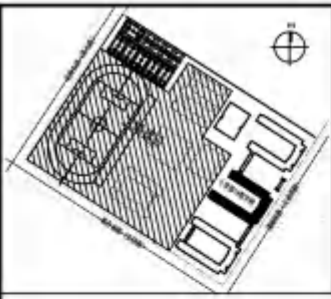

小学部1#教学楼北立面图 1:300

说明 / Notes

区位图 / 索引图 / Key Plan

广东工业大学
建筑设计研究院
ARCHITECTURAL DESIGN AND RESEARCH INSTITUTE
OF GUANGDONG UNIVERSITY OF TECHNOLOGY
国家建筑工程设计大师：李强 14411395

审定 Approved	李志	14411395
审核 Examined	陈希强	14411395
项目负责人 Proj. Director	李志	14411395
项目经理 Proj. Manager	李志	14411395
专业负责人 Chief	李志	14411395
校对 Checked	李强	14411395
设计 Designed	李志	14411395

建设单位: client
雷州市代建项目管理中心


项目名称: Proj. Name
雷州市第九中学第一工程
(小学部)

子项目名称: Sub-Project Name
小学部1#教学楼

图纸名称: Drawing Title
北立面图

设计阶段 Phase	施工图 Drawing	日期 Date	2021.11
工种 Subject	建筑 Architecture	合同号 Contract No.	GS-2020-001
出图版本 Current Ver.	1	图纸编号 Dwg. No.	2-41

版本备注:

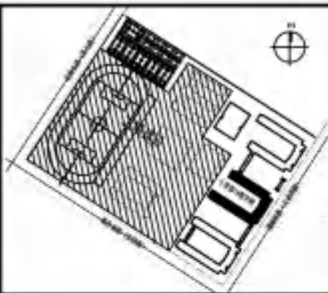

小学部1#教学楼东立面图 1:300

说明 / Notes

区位图 / 索引图 / Key Plan





广东工业大学
建筑设计研究院

ARCHITECTURAL DESIGN AND RESEARCH INSTITUTE
OF GUANGDONG UNIVERSITY OF TECHNOLOGY
国家建筑工程设计大师：李强 14411995

审定 Approved	李志	李志
审核 Examined	陈希强	陈希强
项目负责人 Proj. Director	李志	李志
项目经理 Proj. Manager	李志	李志
专业负责人 Chief	李志	李志
校对 Checked	李强	李强
设计 Designed	李志	李志

建设单位 Client	雷州市代建项目管理中心
项目名称 Proj. Name	雷州市第九中学第一标段工程 (小学部)
子项目名称 Sub-Project Name	小学部1#教学楼
图纸名称 Drawing Name	东立面图

设计阶段 Phase	施工图 Date	2021.11
工种 Subject	建筑 Contract No.	02-000000
当前版本 Current Ver.	1 Design No.	1-1
版本备注 Version Note		

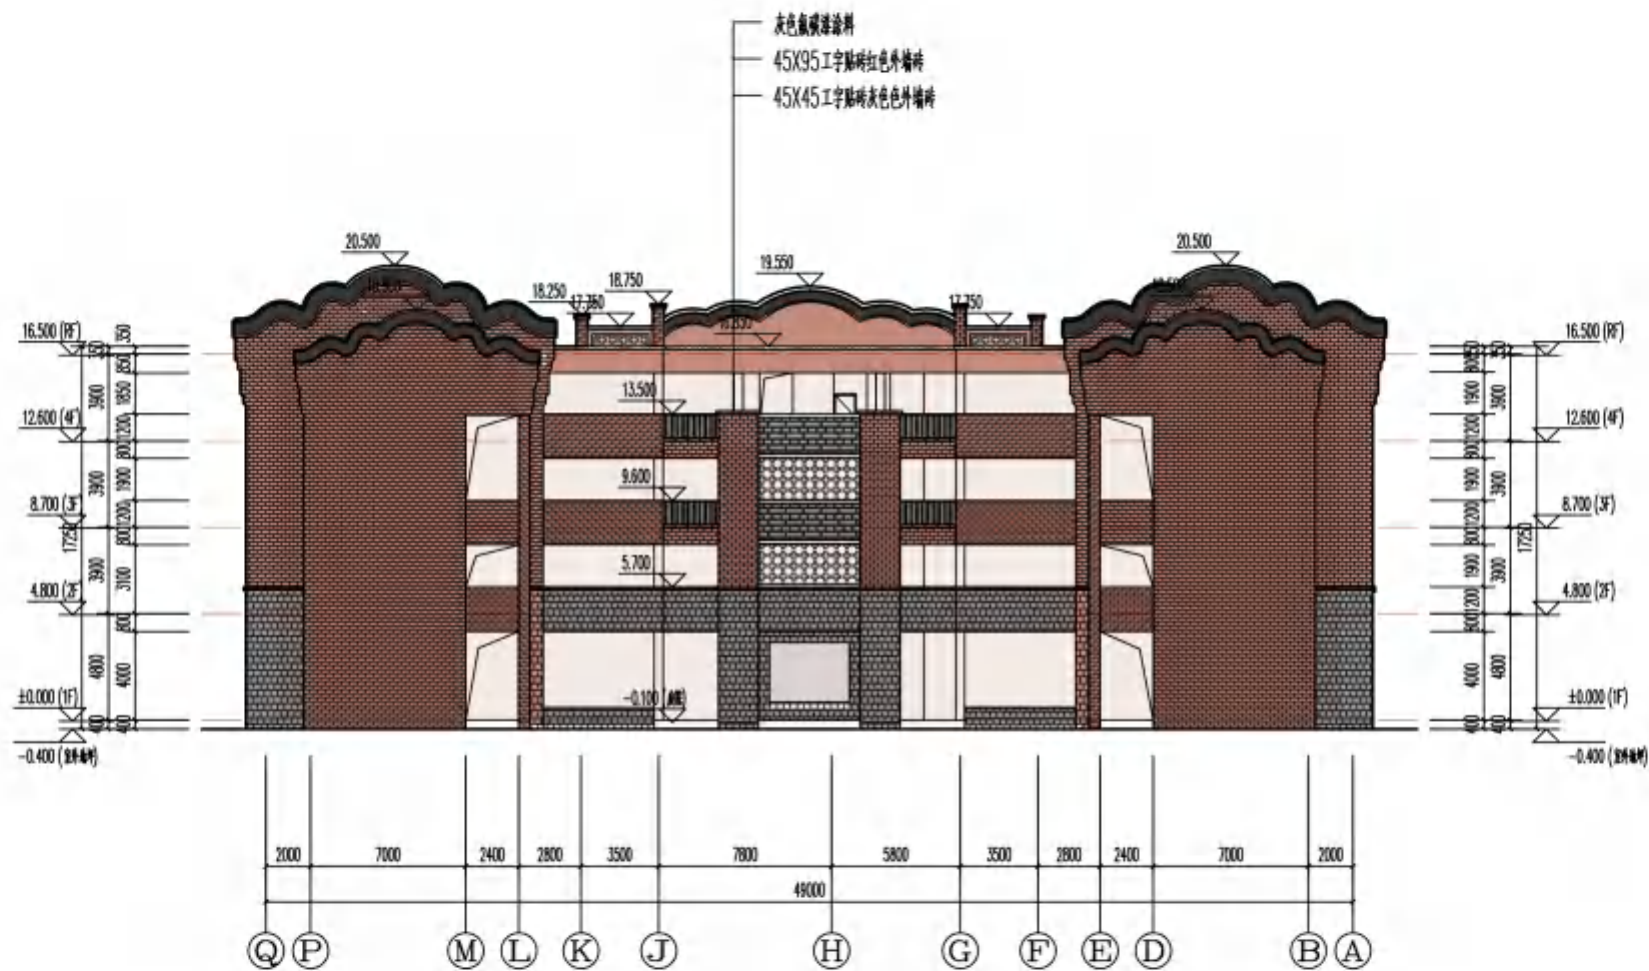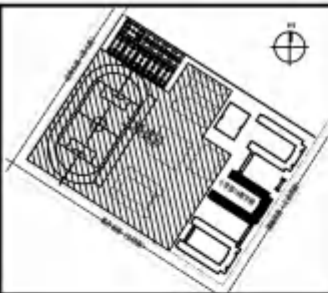

小学部1#教学楼西立面图 1:300

说明 / Notes

区位图 / 索引图 / Key Plan





广东工业大学
建筑设计研究院

ARCHITECTURAL DESIGN AND RESEARCH INSTITUTE
OF GUANGDONG UNIVERSITY OF TECHNOLOGY
国家建筑工程设计资质: 甲级(A14411905)

审定 Approved	李志	李志
审核 Examined	陈浩强	陈浩强
项目负责人 Proj. Director	李志	李志
项目经理 Proj. Manager	李志	李志
专业负责人 Chief	李志	李志
校对 Checked	李泽健	李泽健
设计 Designed	李志	李志

建设单位 Client	雷州市代建项目管理中心
项目名称 Proj. Name	雷州市第九中学第一工程 (小学部)
子项名称 Sub-Item Name	小学部1#教学楼
图纸名称 Drawing Title	西立面图

设计阶段 Phase	施工图 Date	2021.11
工种 Subject	建筑 Contract No.	吉少089-005
当前版本 Current Ver.	1 图纸编号 Fig. No.	0-11
版本备注 Ver. Remark		

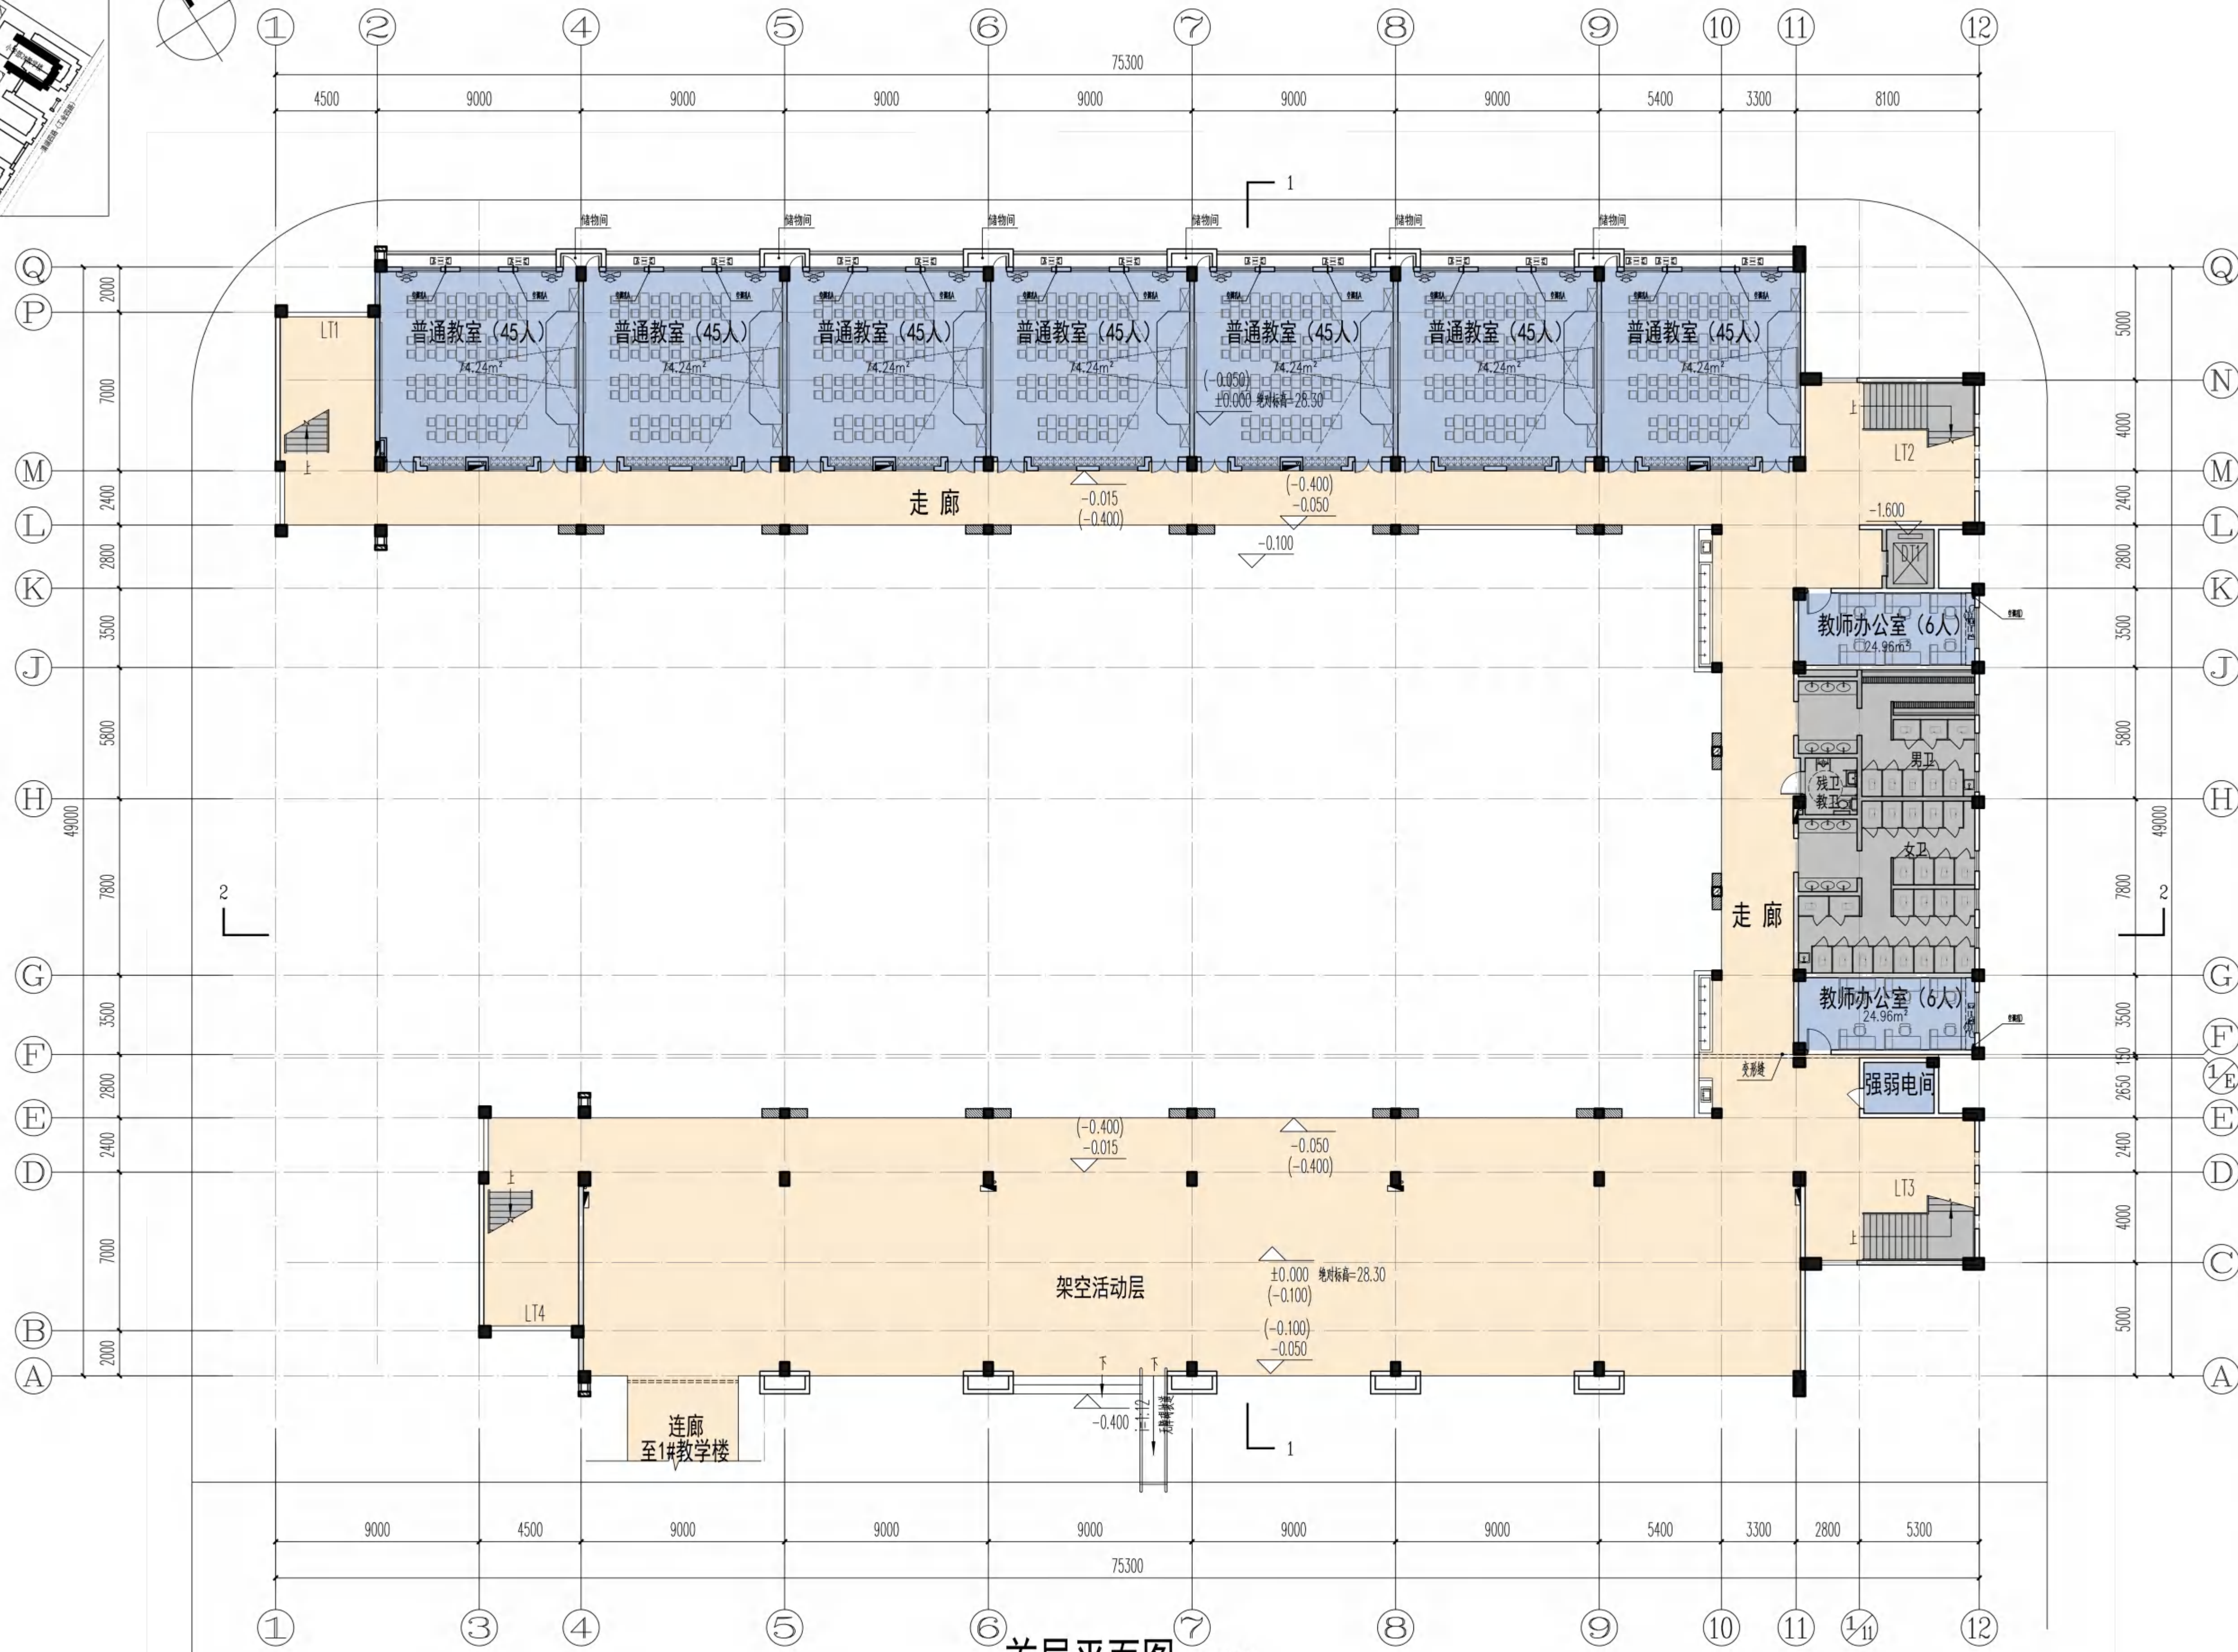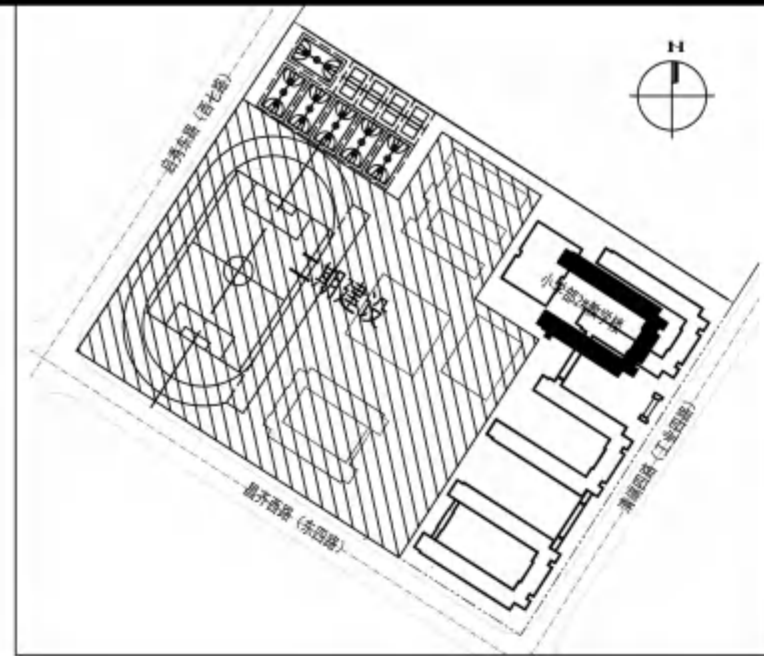

首层平面图 1:300

层建筑面积: 1839.60m²
本栋建筑面积: 7361.94m²

说明 / Notes

区位图 / 索引图 / Key Plan



广东工业大学
建筑设计研究院

ARCHITECTURAL DESIGN AND RESEARCH INSTITUTE
OF GUANGDONG UNIVERSITY OF TECHNOLOGY
国家建筑工程设计资质: 甲级A144019895

审定 Approved	李志	
审核 Examined	陈浩强	
项目负责人 Proj. Director	李志	
项目经理 Proj. Manager	温志宁	
专业负责人 Chief	温志宁	
校对 Checked	温志宁	
设计 Designed	李泽健	
	李煜均	

建设单位 Client

雷州市代建项目管理中心



项目名称 Proj. Name
雷州市第九中学第一期工程
(小学部)

子项名称 Sub-Proj. Name
小学部2#教学楼

图纸名称 Drawing Title
首层平面图

设计阶段 Phase	施工图	日期 Date	2021.11
工种 Subject	建筑	合同号 Contract No.	10J-S-2109-001
当前版本 Current Rev	A	图纸编号 Dwg No.	J3-01

版本备注:

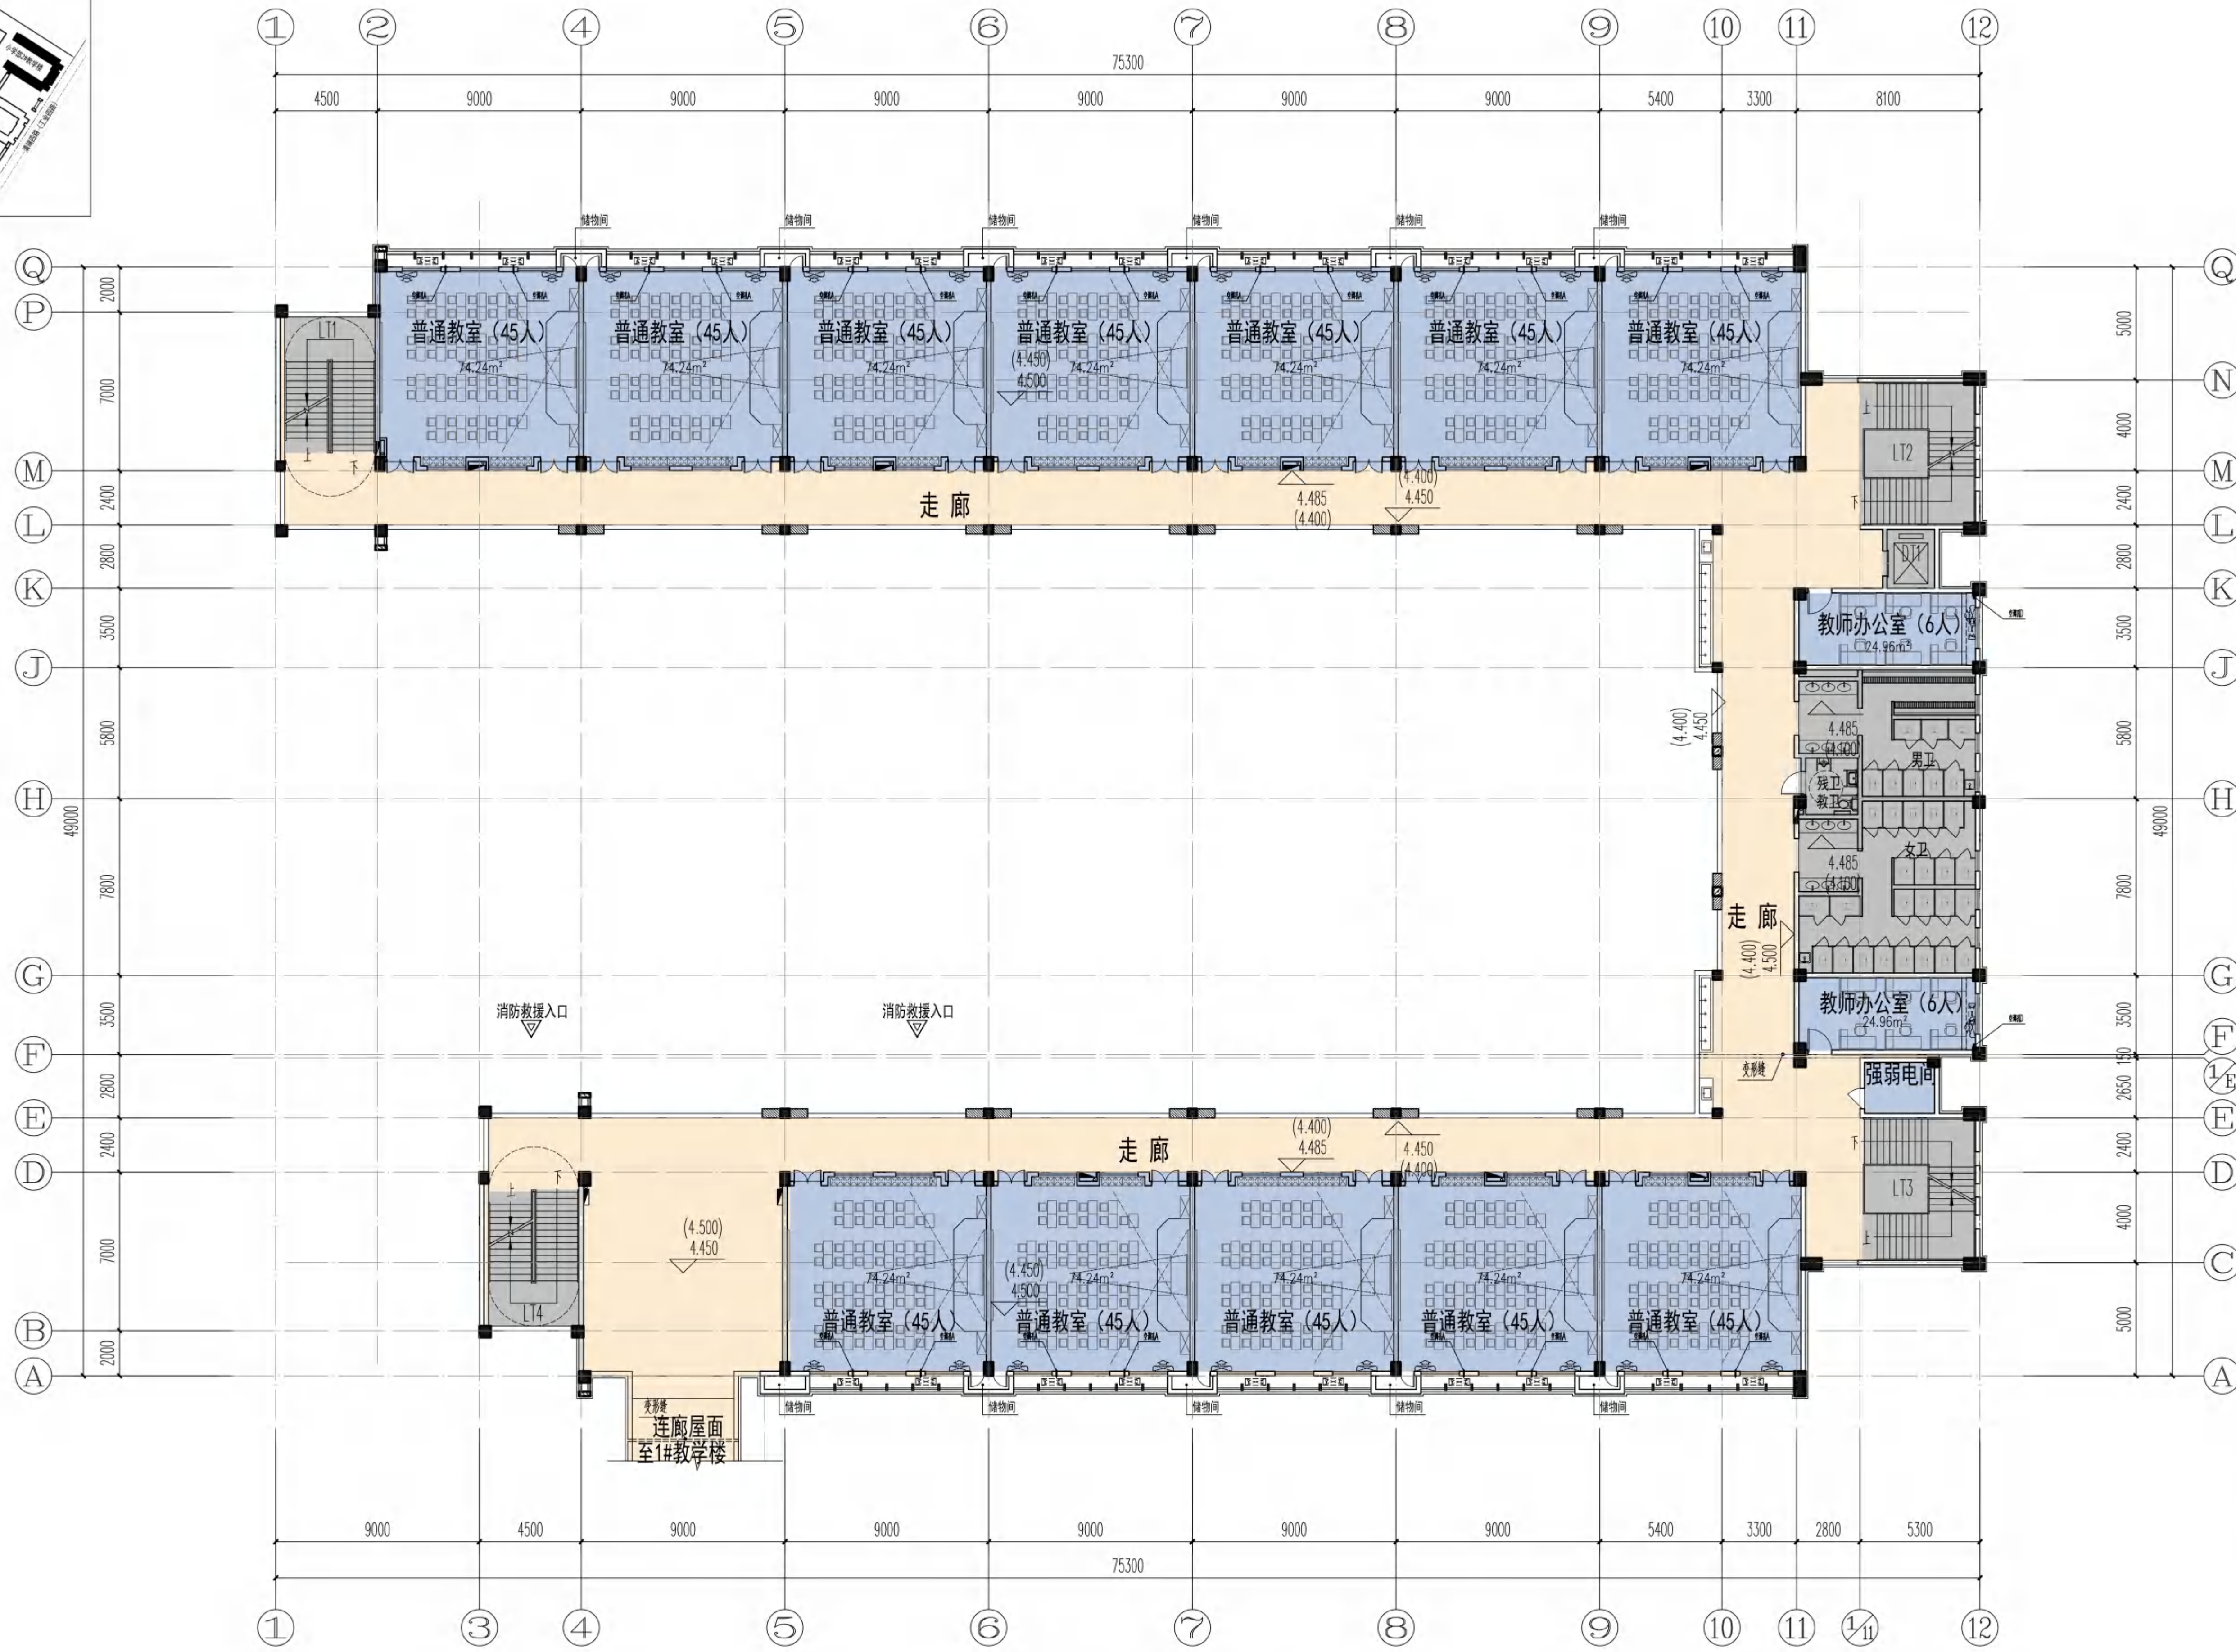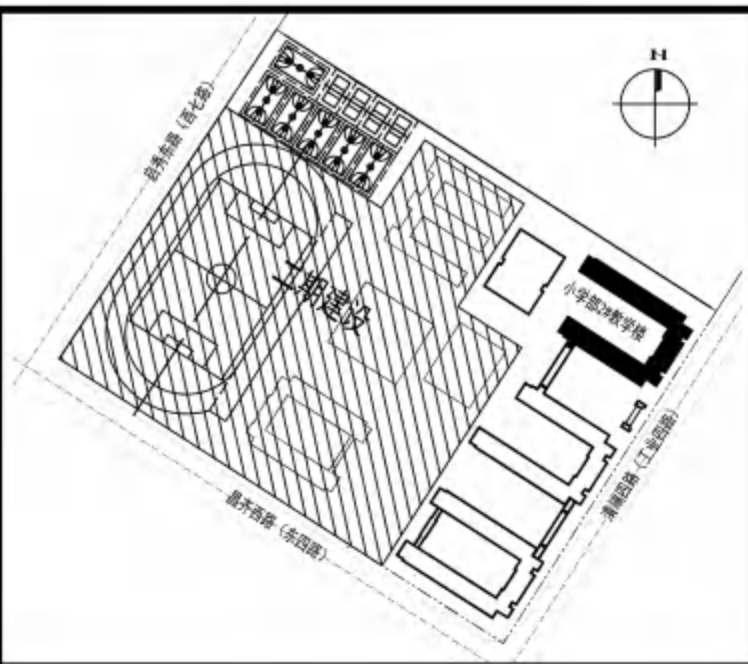

二层平面图 1:300

层建筑面积: 1838.56m²

说明 / Notes

区位图 / 索引图 / Key Plan





广东工业大学
建筑设计研究院

ARCHITECTURAL DESIGN AND RESEARCH INSTITUTE
OF GUANGDONG UNIVERSITY OF TECHNOLOGY
国家建筑工程设计资质: 甲级A144019895

审定 Approved	李志	李志
审核 Examined	陈浩强	陈浩强
项目负责人 Proj. Director	李志	李志
项目经理 Proj. Manager	温志宁	温志宁
专业负责人 Chief	温志宁	温志宁
校对 Checked	温志宁	温志宁
设计 Designed	李泽健	李泽健
	李煜均	李煜均

建设单位 Client	雷州市代建项目管理中心
项目名称 Proj. Name	雷州市第九中学第一期工程 (小学部)
子项名称 Sub-Proj. Name	小学部2#教学楼
图纸名称 Drawing Title	二层平面图

设计阶段 Phase	施工图	日期 Date	2021.11
工种 Subject	建筑	合同号 Contract No.	01-5-2109-001
当前版本 Current Rev	A	图纸编号 Dwg. No.	J3-02
版本备注:			

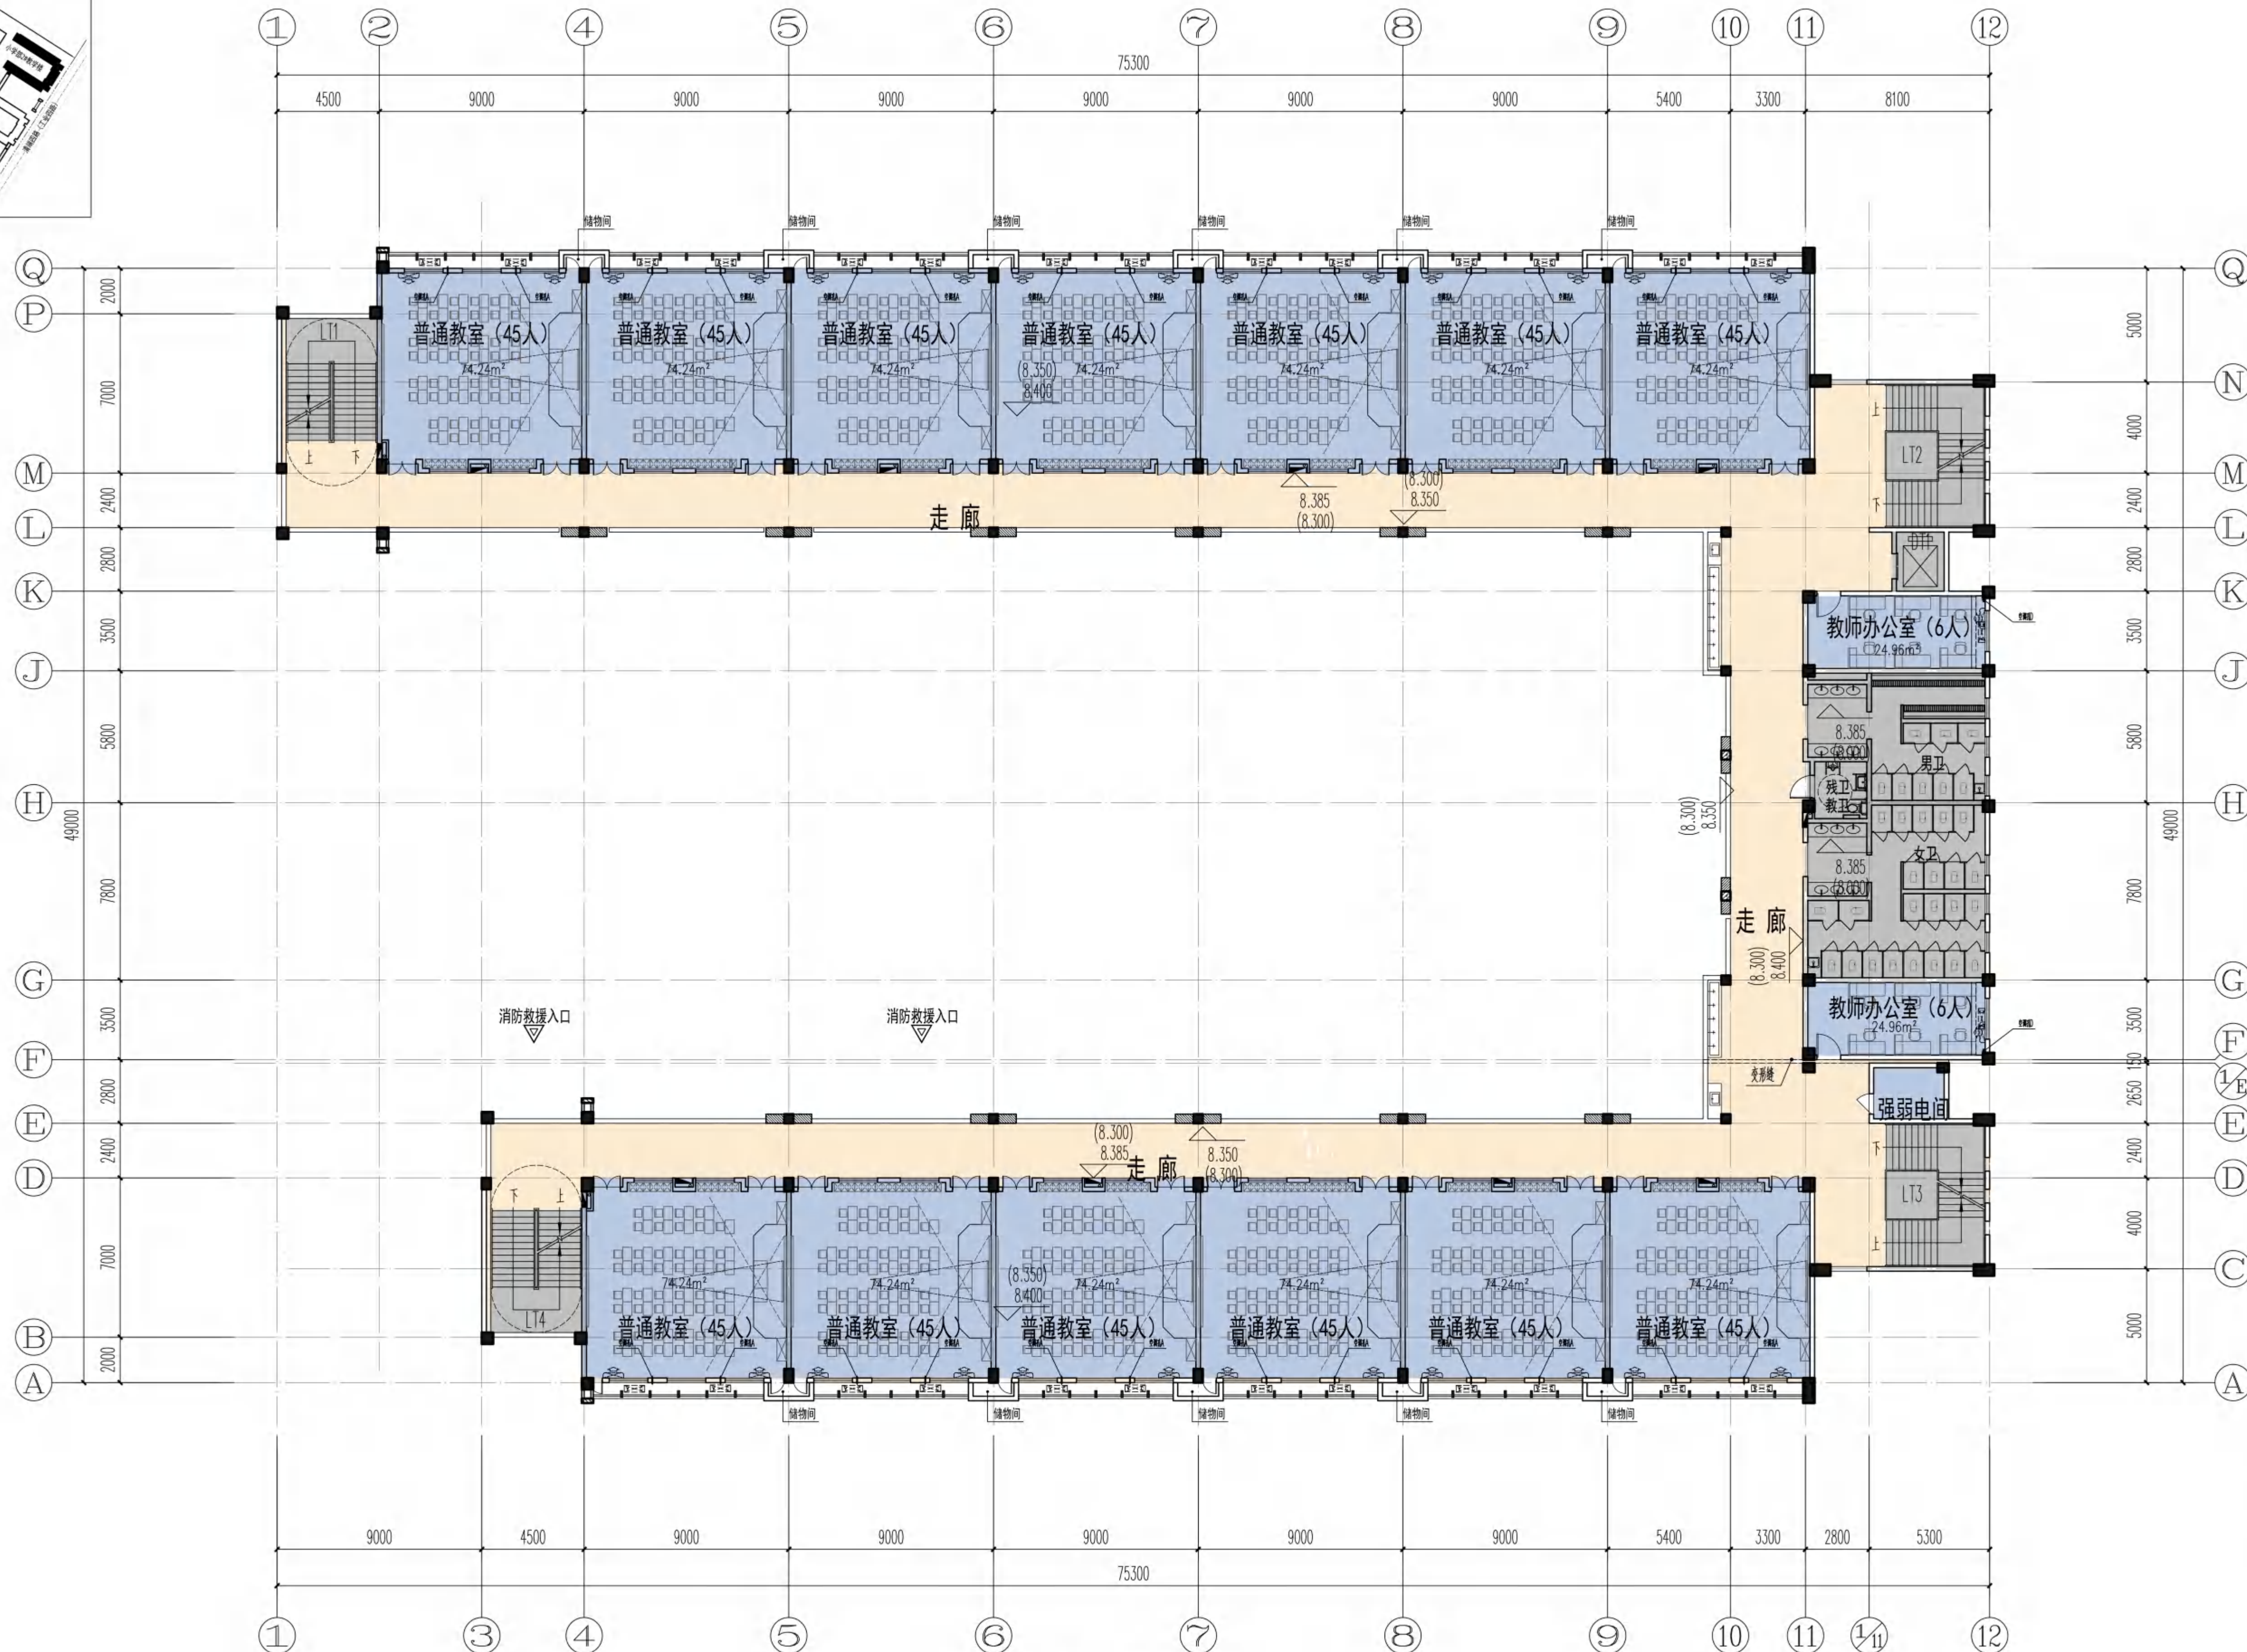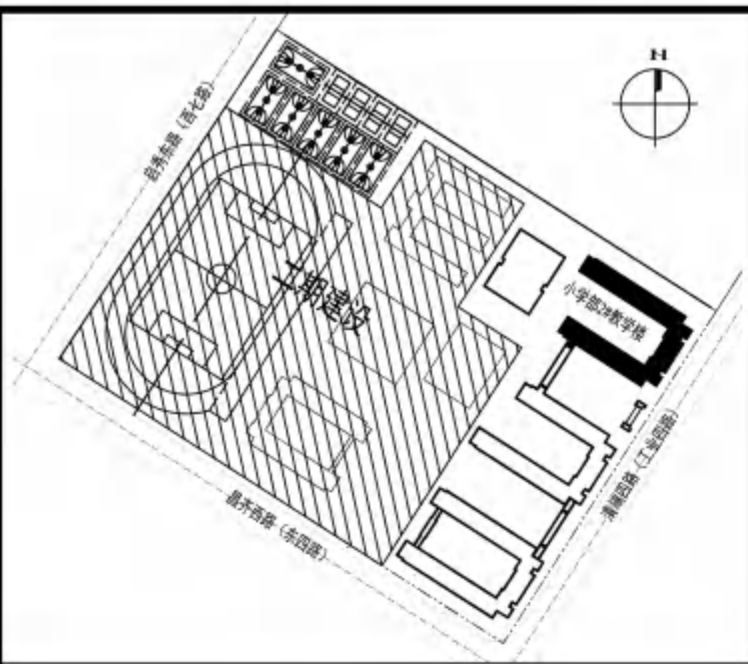

三层平面图 1:300
层建筑面积: 1838.56m²

说明 / Notes

区位图 / 索引图 / Key Plan





广东工业大学
建筑设计研究院

ARCHITECTURAL DESIGN AND RESEARCH INSTITUTE
OF GUANGDONG UNIVERSITY OF TECHNOLOGY
国家建筑工程设计资质: 甲级A144019895

审定 Approved	李志	
审核 Examined	陈浩强	
项目负责人 Proj. Director	李志	
项目经理 Proj. Manager	温志宁	
专业负责人 Chief	温志宁	
校对 Checked	温志宁	
设计 Designed	李泽健	
	李煜均	

建设单位 Client	雷州市代建项目管理中心
项目名称 Proj. Name	雷州市第九中学第一期工程 (小学部)
子项名称 Sub-Proj. Name	小学部2#教学楼
图纸名称 Drawing Title	三层平面图

设计阶段 Phase	施工图	日期 Date	2021.11
工种 Subject	建筑	合同号 Contract No.	10J-S-2109-001
当前版本 Current Rev	A	图纸编号 Dwg No.	J3-03
版本备注:			

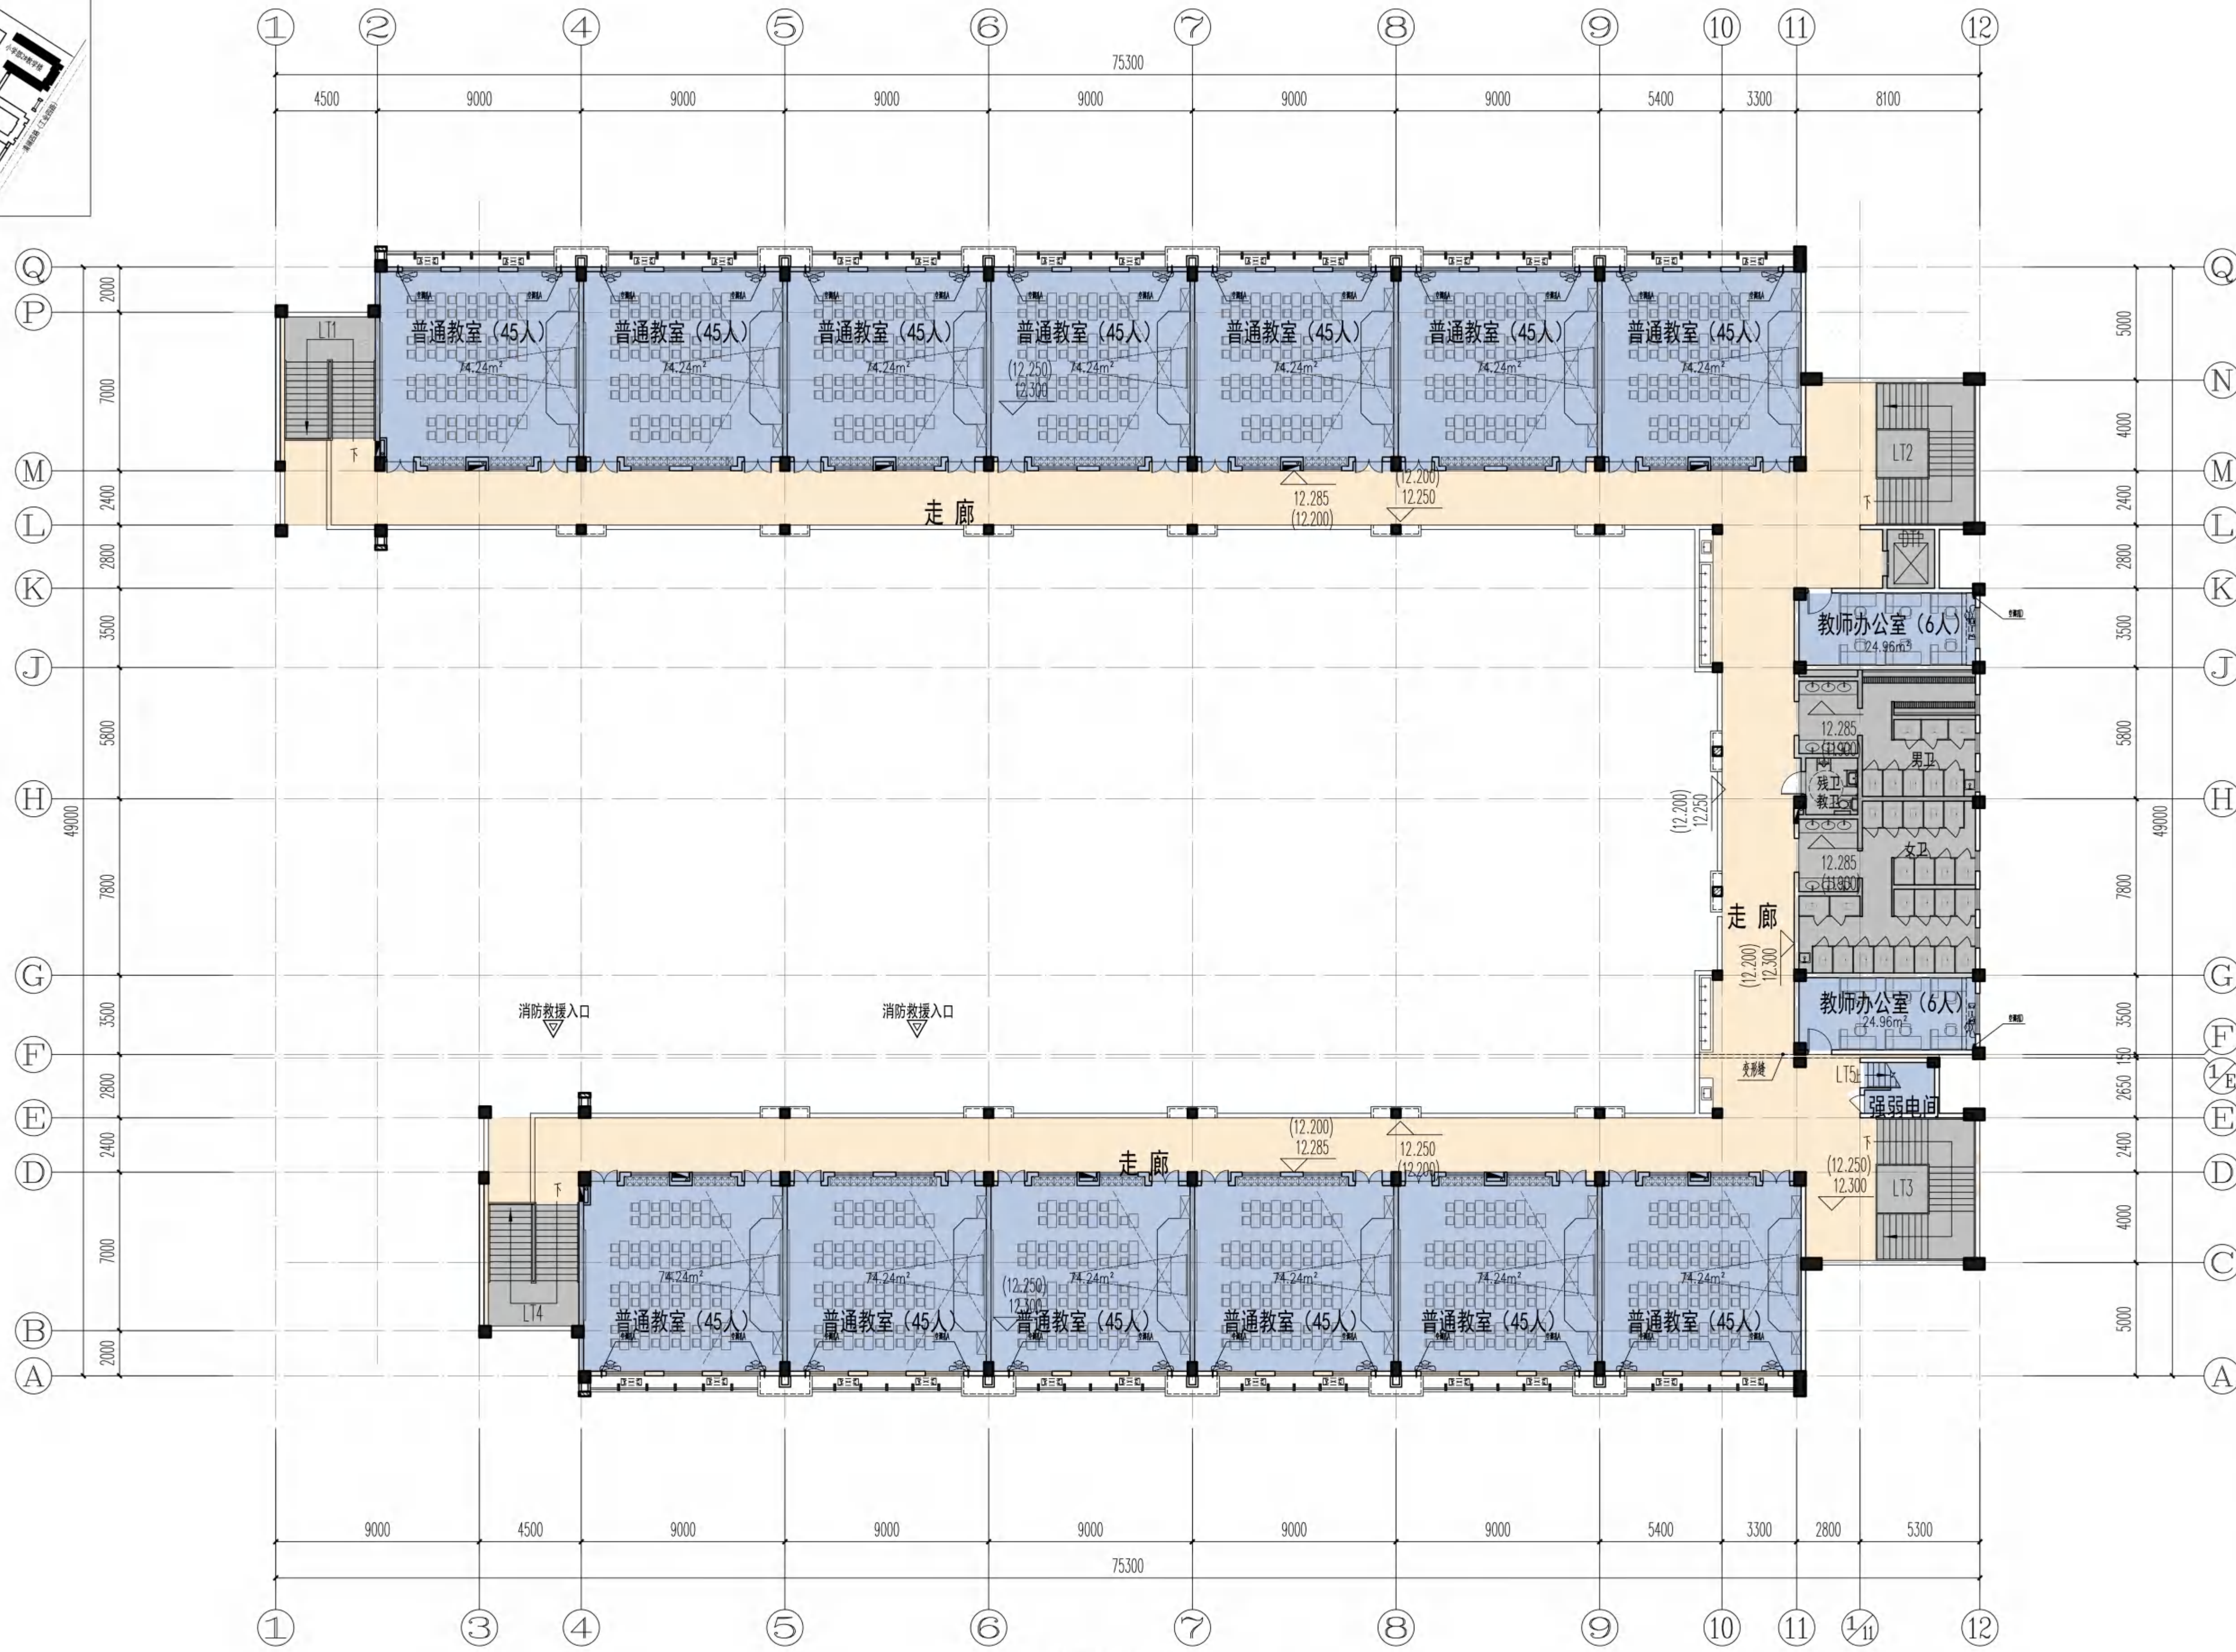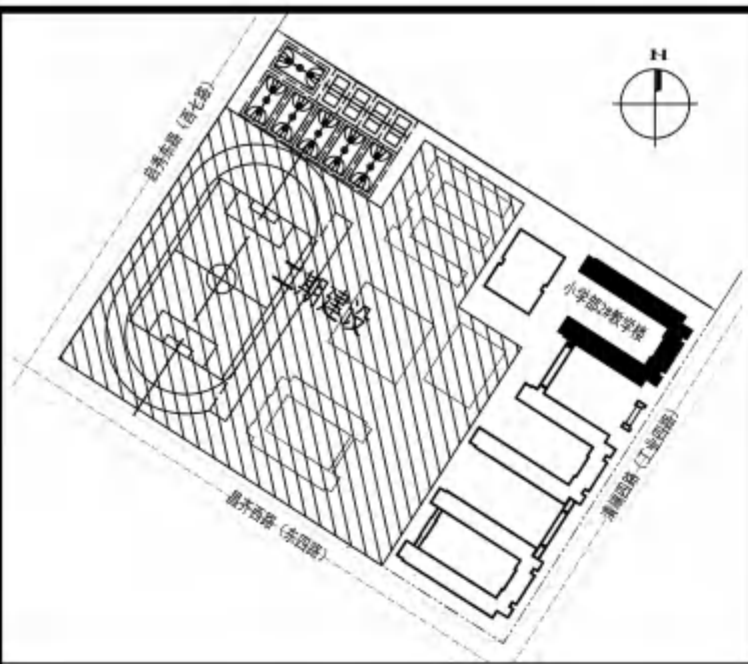

四层平面图 1:300
层建筑面积: 1831.30m²

说明 / Notes

区位图 / 索引图 / Key Plan





广东工业大学
建筑设计研究院

ARCHITECTURAL DESIGN AND RESEARCH INSTITUTE
OF GUANGDONG UNIVERSITY OF TECHNOLOGY
国家建筑工程设计资质: 甲级A144019895

审定 Approved	李志	
审核 Examined	陈浩强	
项目负责人 Proj. Director	李志	
项目经理 Proj. Manager	温志宁	
专业负责人 Chief	温志宁	
校对 Checked	温志宁	
设计 Designed	李泽健	
	李煜均	

建设单位 Client			
雷州市代建项目管理中心			
项目名称 Proj. Name			
雷州市第九中学第一期工程 (小学部)			
子项名称 Sub-Proj. Name			
小学部2#教学楼			
图纸名称 Drawing Title			
四层平面图			
设计阶段 Phase	施工图	日期 Date	2021.11
工种 Subject	建筑	合同号 Contract. No.	01-5-2109-00
当前版本 Current Rev	A	图纸编号 Dwg. No.	J3-04
版本备注:			

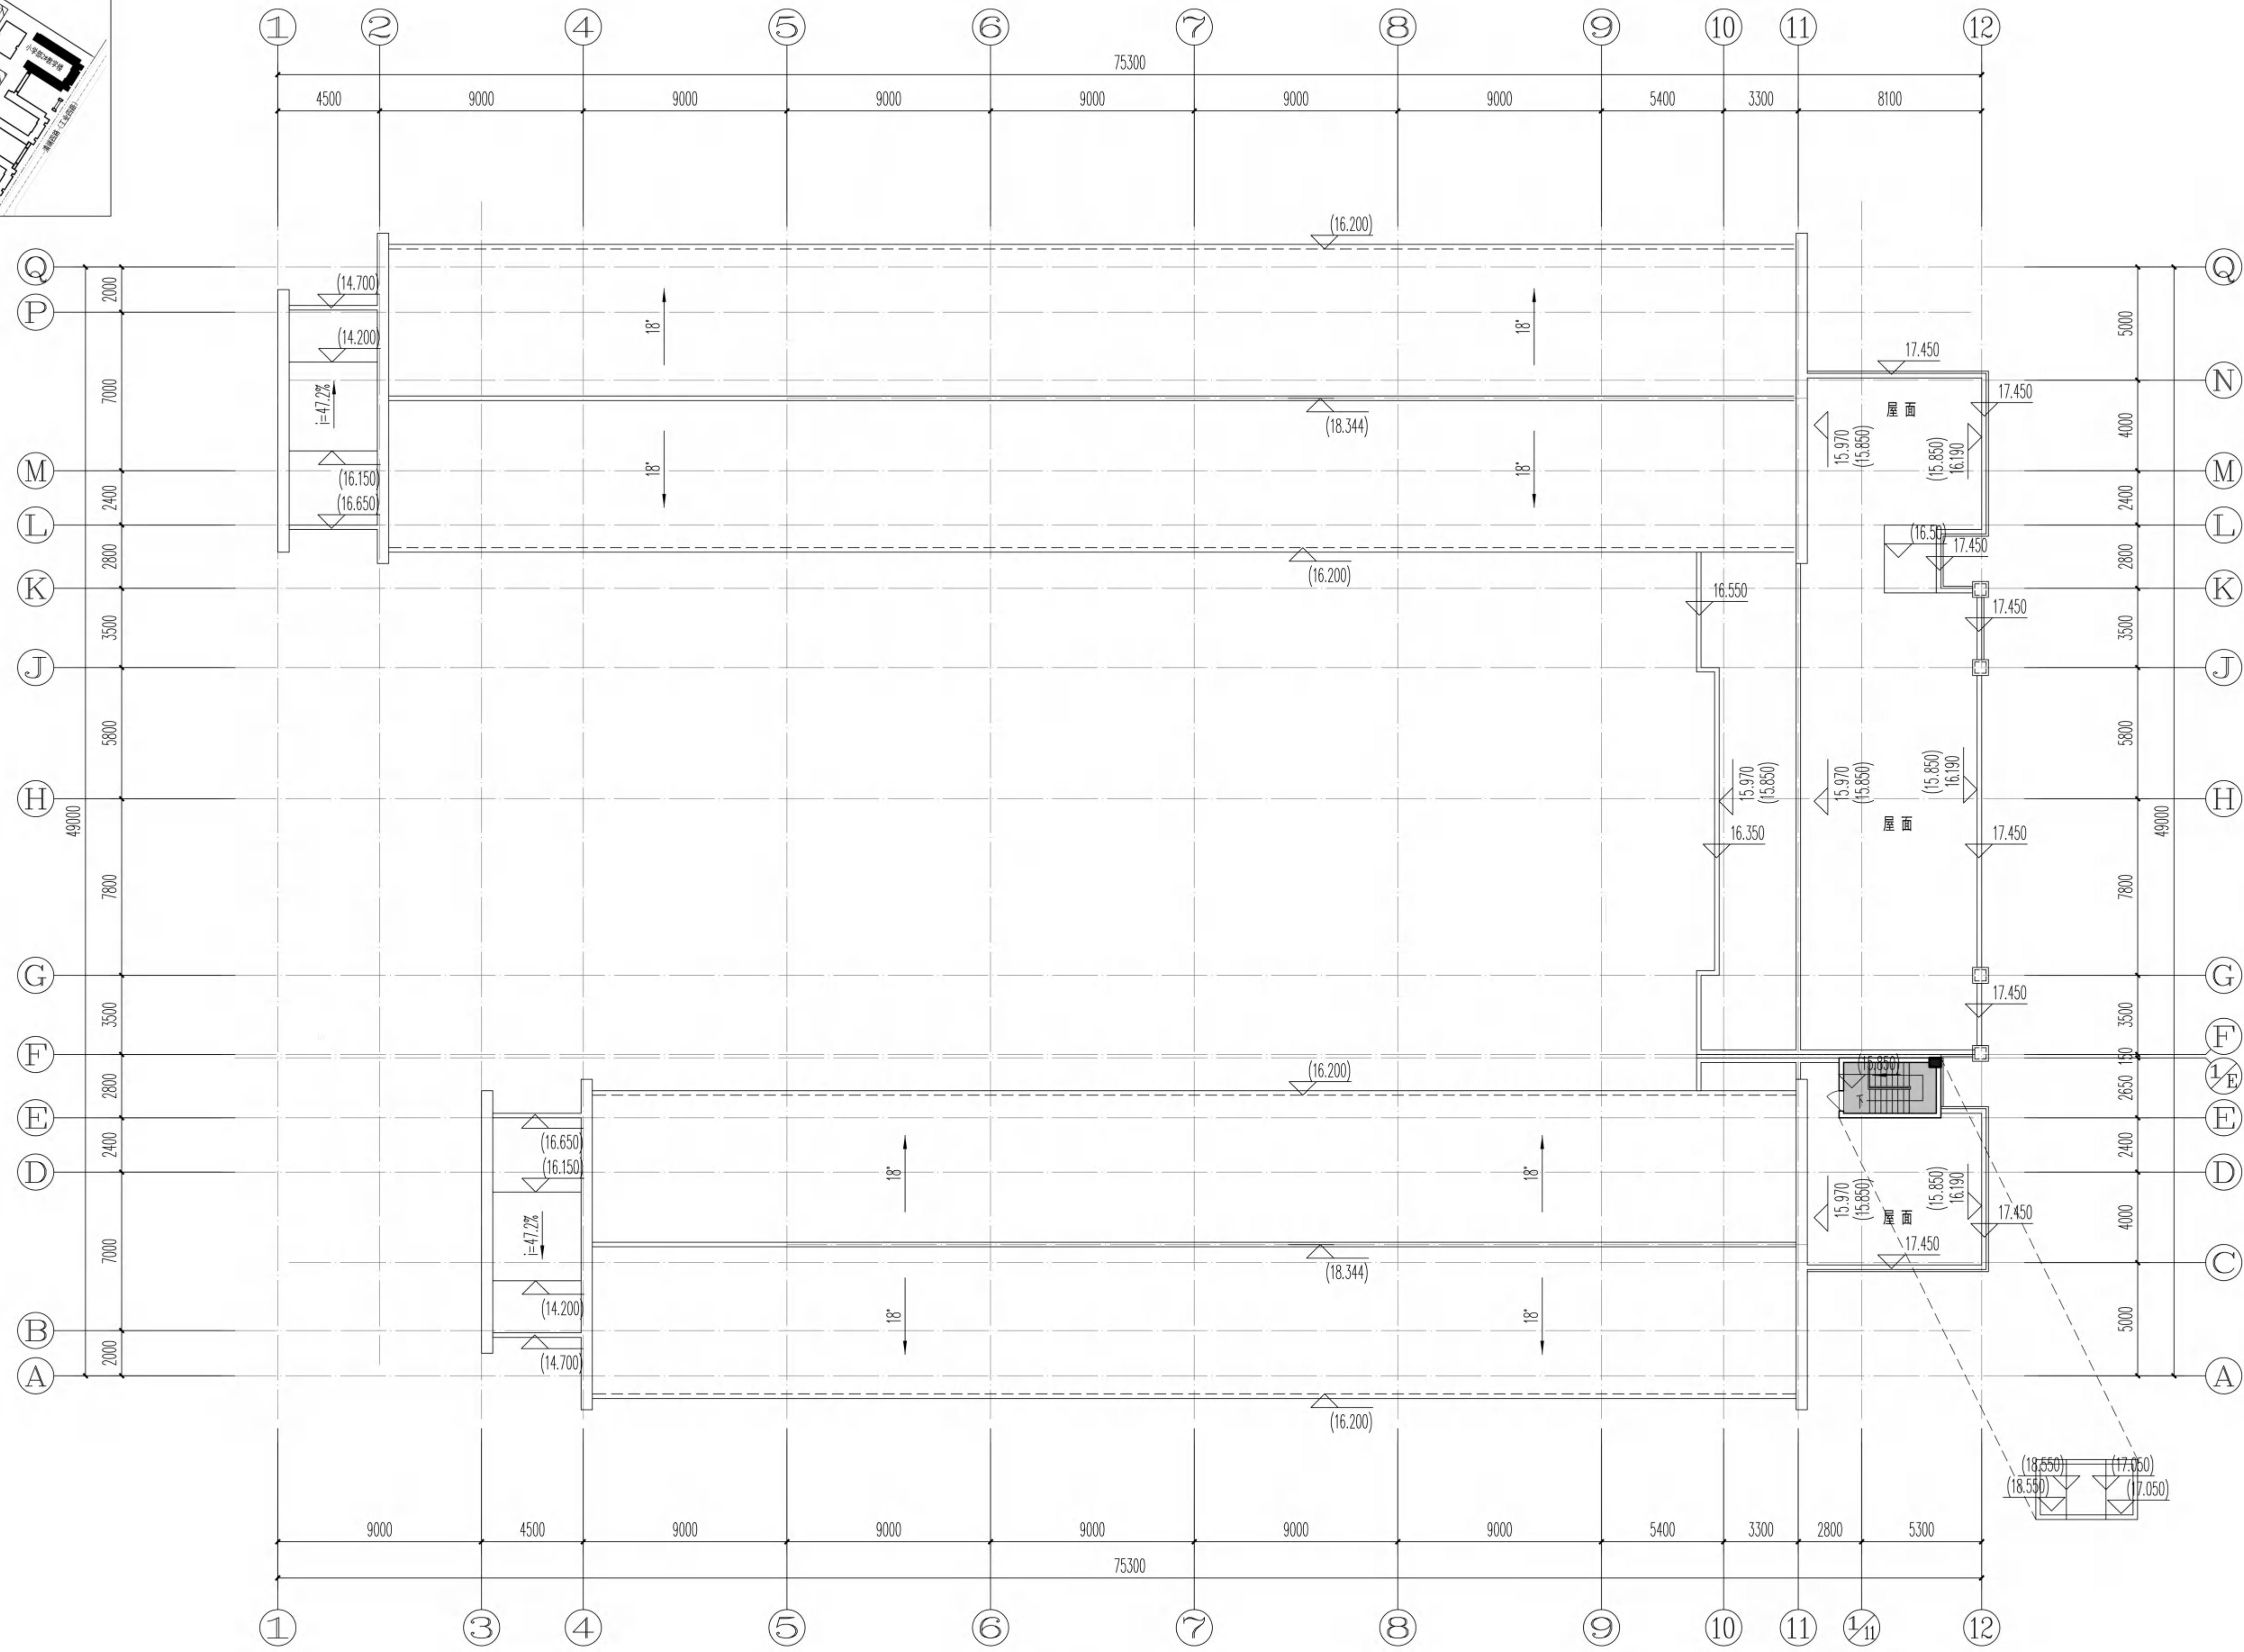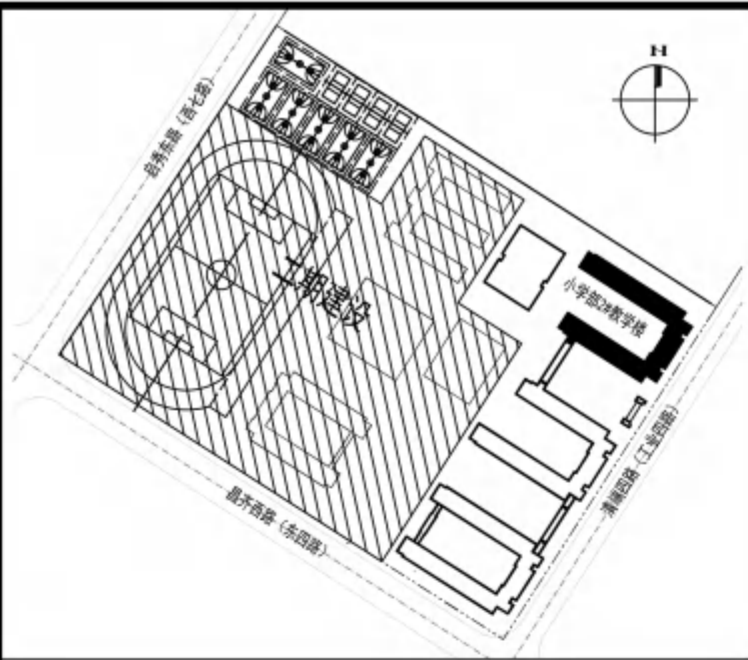

屋面平面图 1:300
层建筑面积: 11.92m²

说明 / Notes

区位图 / 索引图 / Key Plan





广东工业大学
建筑设计研究院

ARCHITECTURAL DESIGN AND RESEARCH INSTITUTE
OF GUANGDONG UNIVERSITY OF TECHNOLOGY
国家建筑工程设计资质：甲级A144019895

审定 Approved	李志	
审核 Examined	陈浩强	
项目负责人 Proj. Director	李志	
项目经理 Proj. Manager	温志宁	
专业负责人 Chief	温志宁	
校对 Checked	温志宁	
设计 Designed	李泽健	
	李煜均	

建设单位 Client	雷州市代建项目管理中心
项目名称 Proj. Name	雷州市第九中学第一期工程 (小学部)
子项名称 Sub-Item Name	小学部2#教学楼
图纸名称 Drawing Title	屋面平面图

设计阶段 Phase	施工图	日期 Date	2021.11
工种 Subject	建筑	合同号 Contract No.	02-JS-2109-001
当前版本 Current Rev	A	图纸编号 Dwg No.	J3-05
版本备注:			

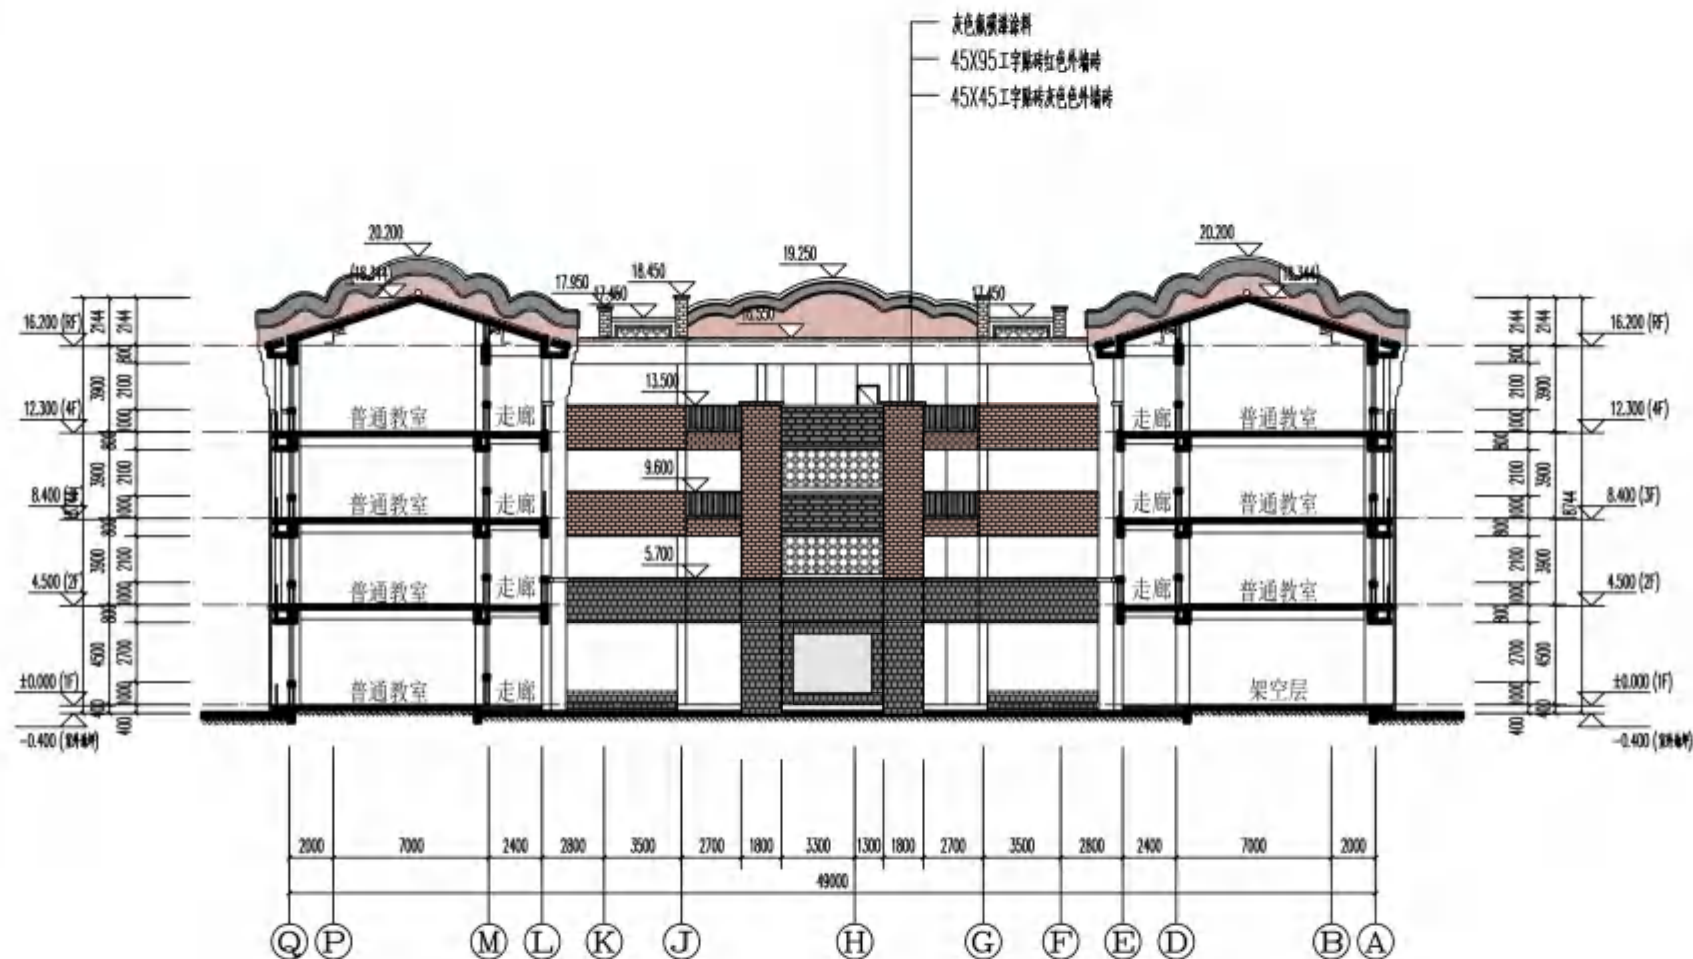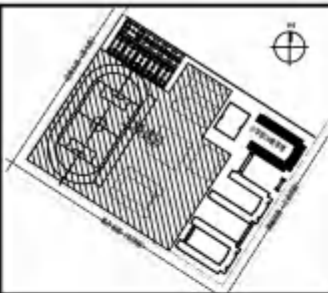

小学部2#教学楼1-1剖面图 1:300

说明 / Notes

区位图 / 索引图 / Key Plan




广东工业大学
建筑设计研究院

ARCHITECTURAL DESIGN AND RESEARCH INSTITUTE
OF GUANGDONG UNIVERSITY OF TECHNOLOGY
国家建筑工程设计大师 中国A14411995

审定 Approved	李志	李志
审核 Examined	陈浩强	陈浩强
项目负责人 Proj. Director	李志	李志
项目经理 Proj. Manager	林志宁	林志宁
专业负责人 Chief	林志宁	林志宁
校对 Checked	李泽健	李泽健
设计 Designed	林志宁	林志宁
	李楚均	李楚均

建设单位 Client	雷州市代建项目管理中心
项目名称 Proj. Name	雷州市第九中学第一栋工程 (小学部)
子项目名称 Sub-Project Name	小学部2#教学楼
图纸名称 Drawing Name	1-1剖面图

设计阶段 Phase	施工图 Date	2021.11
工种 Subject	建筑 Contract No.	02-089-00
当前版本 Current Ver.	1 图签编号 Sign No.	13-06
版本备注:		

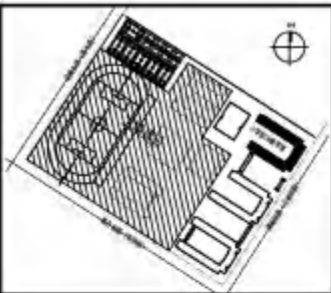

小学部2#教学楼2-2剖面图 1:300

说明 / Notes

区位图 / 索引图 / Key Plan




广东工业大学
建筑设计研究院

ARCHITECTURAL DESIGN AND RESEARCH INSTITUTE
OF GUANGDONG UNIVERSITY OF TECHNOLOGY
国家建筑工程设计大师 李俊均 144815855

审定 Approved	李志	李志
审核 Reviewed	陈希强	陈希强
项目负责人 Proj. Director	李志	李志
项目经理 Proj. Manager	李志	李志
专业负责人 Chief	李志	李志
校核 Checked	李泽健	李泽健
设计 Designed	李志	李志

建设单位 Client	雷州市代建项目管理中心		
项目名称 Proj. Name	雷州市第九中学第一附工程 (小学部)		
子项目名称 Sub-Project Name	小学部2#教学楼		
图纸名称 Drawing Name	2-2剖面图		
设计阶段 Phase	施工图	日期 Date	2021.11
工种 Subject	建筑	合同号 Contract No.	202108000
出图版本 Current Ver.	1	图幅编号 Fig. No.	J3-01
附本备注:			

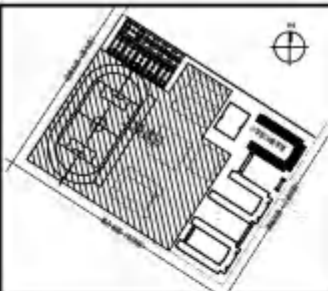

小学部2#教学楼南立面图 1:300

说明 / Notes

区位图 / 索引图 / Key Plan




广东工业大学
建筑设计研究院

ARCHITECTURAL DESIGN AND RESEARCH INSTITUTE
OF GUANGDONG UNIVERSITY OF TECHNOLOGY
国家建筑工程设计大师 中国A14411915

审定 Approved	李志	李志
审核 Reviewed	陈浩强	陈浩强
项目负责人 Proj. Director	李志	李志
项目经理 Proj. Manager	陈志宁	陈志宁
专业负责人 Chief	陈志宁	陈志宁
校对 Checked	李泽健	李泽健
设计 Designed	陈志宁	陈志宁
	李楚均	李楚均

建设单位: client		
雷州市代建项目管理中心		
项目名称: Proj. Name:		
雷州市第九中学第一附工程 (小学部)		
子项目名称: Sub-Project Name:		
小学部2#教学楼		
图纸名称: Drawing Name:		
南立面图		
设计阶段 Phase	施工图 Drawing	日期 Date
2021.11		
工料 Budget	预算 Contract No.	合同号 Contract No.
2021.11		
出图版本 Current Ver.	1	图幅编号 Sheet No.
1/1		
附本备注:		

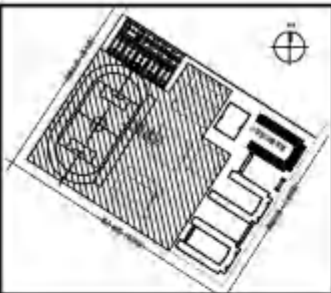

小学部2#教学楼北立面图 1:300

说明: Notes

总图例 / 索引图: Key Plan




广东工业大学
建筑设计研究院

ARCHITECTURAL DESIGN AND RESEARCH INSTITUTE
OF GUANGDONG UNIVERSITY OF TECHNOLOGY
国家建筑工程设计大师 中国A14471965

审定 Approval	李志	李志
审核 Check	陈希强	陈希强
项目负责人 Proj. Director	李志	李志
项目经理 Proj. Manager	李志	李志
专业负责人 Chief	李志	李志
校核 Checked	李泽强	李泽强
设计 Designed	李志	李志

建设单位: Client	建设单位: Client
项目名称: Proj. Name	项目名称: Proj. Name
工程名称: Sub-Eng. Name	工程名称: Sub-Eng. Name
图名: Drawing Name	图名: Drawing Name
设计阶段: Design Stage	设计阶段: Design Stage
设计日期: Design Date	设计日期: Design Date
设计人: Designer	设计人: Designer
审核人: Checker	审核人: Checker
批准人: Approver	批准人: Approver
设计单位: Design Unit	设计单位: Design Unit

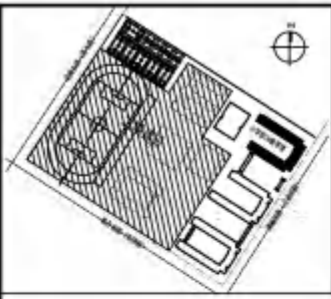

小学部2#教学楼东立面图 1:300

说明 / Notes

区位图 / 索引图 / Key Plan





广东工业大学
建筑设计研究院

ARCHITECTURAL DESIGN AND RESEARCH INSTITUTE
OF GUANGDONG UNIVERSITY OF TECHNOLOGY
国家建筑工程设计大师 中国A14411955

审定 Approved	李志	李志
审核 Examined	陈添强	陈添强
项目负责人 Proj. Director	李志	李志
项目经理 Proj. Manager	林志宁	林志宁
专业负责人 Chief	林志宁	林志宁
校核 Checked	李泽健	李泽健
设计 Designed	林志宁	林志宁
	李楚均	李楚均

建设单位: client		
雷州市代建项目管理中心		
项目名称: Proj. Name		
雷州市第九中学第一栋工程 (小学部)		
子项目名称: Sub-Project Name		
小学部2#教学楼		
图纸名称: Drawing Name		
东立面图		
设计阶段 Phase	施工图 Drawing	日期 Date
工种 Subject	建筑 Architecture	合同号 Contract No.
当前版本 Current Ver.	1	图签编号 Sign No.
版本备注: Version Note:		

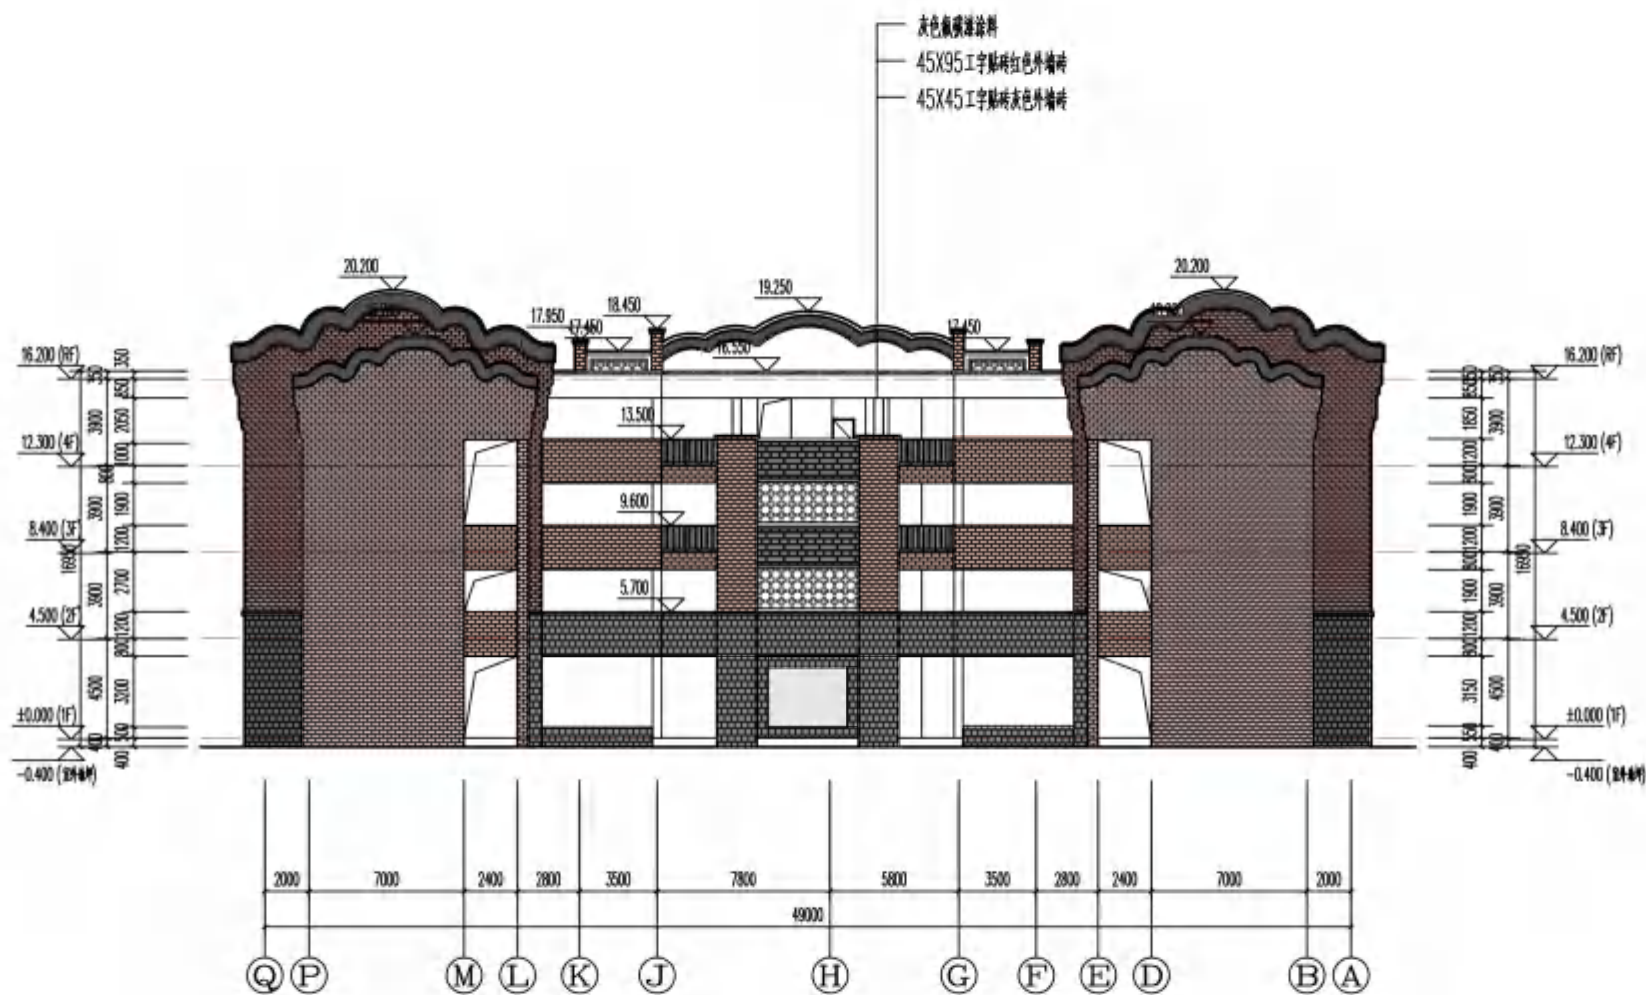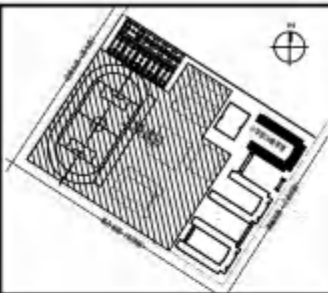

小学部2#教学楼西立面图 1:300

说明 / Notes

区位图 / 索引图 / Key Plan





广东工业大学
建筑设计研究院


ARCHITECTURAL DESIGN AND RESEARCH INSTITUTE
OF GUANGDONG UNIVERSITY OF TECHNOLOGY
国家建筑工程设计大师 中国A14411955

审定 Approved	李志	李志
审核 Examined	陈添强	陈添强
项目负责人 Proj. Director	李志	李志
项目经理 Proj. Manager	林志宁	林志宁
专业负责人 Chief	林志宁	林志宁
校对 Checked	李泽健	李泽健
设计 Designed	林志宁	林志宁
	李楚均	李楚均

建设单位: client		
雷州市代建项目管理中心		
项目名称: Proj. Name		
雷州市第九中学第一附属工程 (小学部)		
子项目名称: Sub-Project Name		
小学部2#教学楼		
图纸名称: Drawing Title		
西立面图		
设计阶段 Phase	施工图 Drawing	日期 Date
工种 Subject	建筑 Architecture	合同号 Contract No.
当前版本 Current Ver.	1	图纸编号 Drawing No.
版本备注:		2021.11

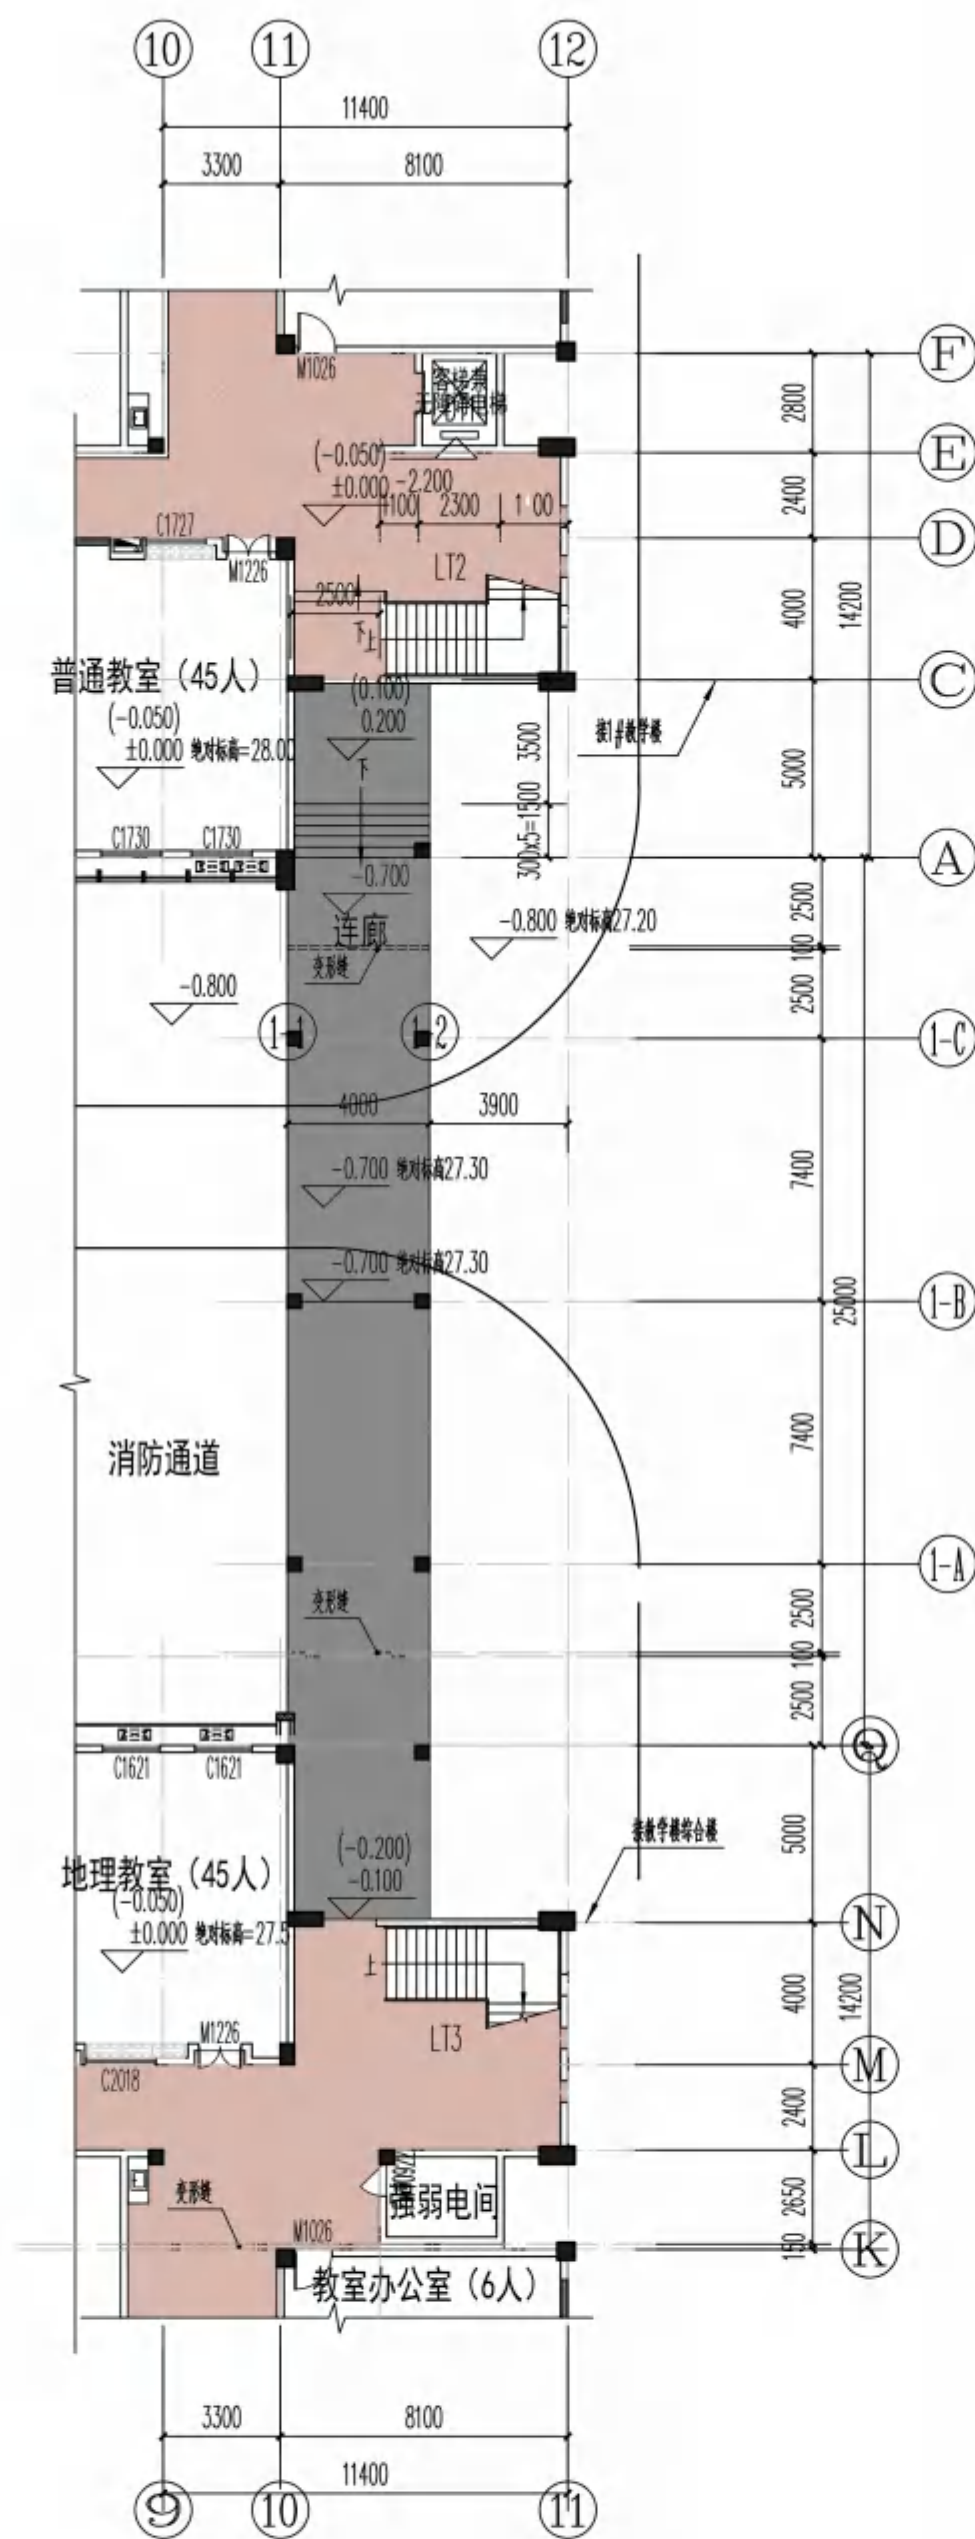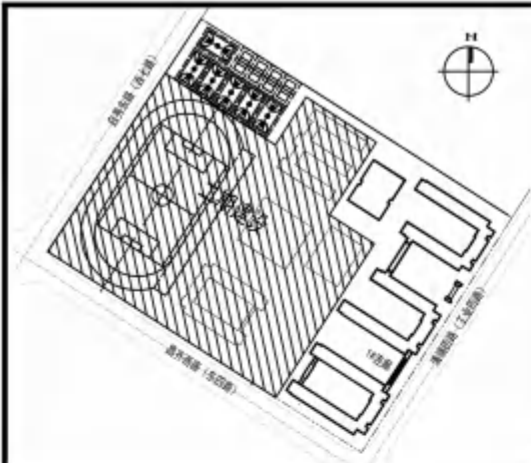

1#连廊首层平面图 1:300

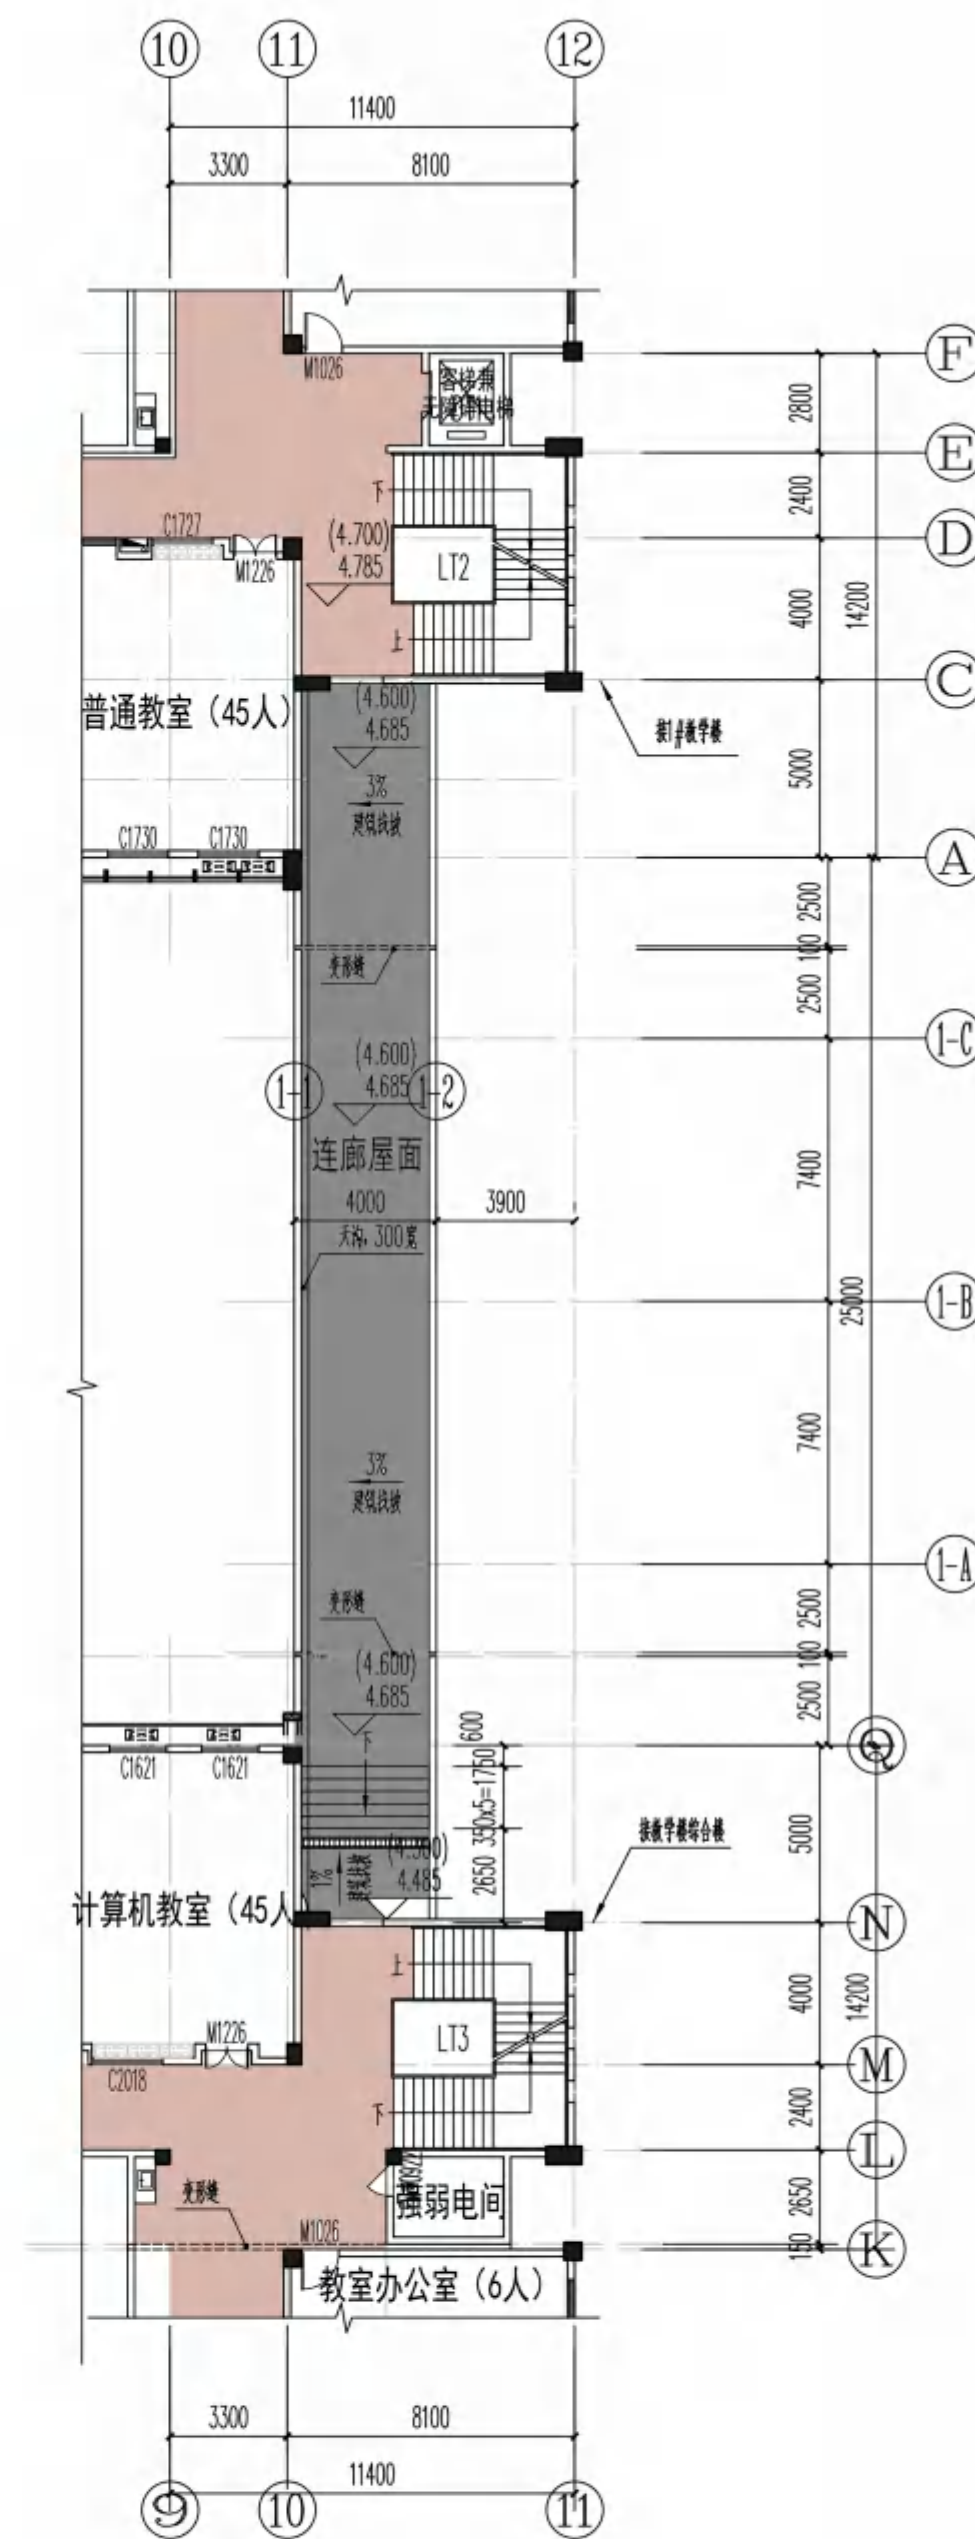

1#连廊屋面平面图 1:300

说明 / Notes

区位图 / 索引图 / Key Plan



广东工业大学
建筑设计研究院

ARCHITECTURAL DESIGN AND RESEARCH INSTITUTE
OF GUANGDONG UNIVERSITY OF TECHNOLOGY
国家建筑工程设计资质：甲级A144019895

审定 Approved	李志	李志
审核 Examined	陈浩强	陈浩强
项目负责人 Proj. Director	李志	李志
项目经理 Proj. Manager	温志宁	温志宁
专业负责人 Chief	温志宁	温志宁
校对 Checked	李洋健	李洋健
设计 Designed	温志宁	温志宁
	李煜均	李煜均

建设单位 Client

雷州市代建项目管理中心

项目名称 Proj. Name

雷州市第九中学第一期工程
(小学部)

子项名称 Sub-Proj. Name

1#连廊

图纸名称 Drawing Title

首层平面图

屋面平面图

设计阶段 Phase

施工图

日期 Date

2021.11

工种 Subject

建筑

合同号 Contract No.

(J)-S-2108-00


当前版本 Current Rev



A

图纸编号 Dwg. No.


J4-01

版本备注:

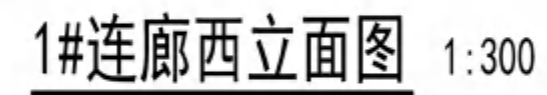

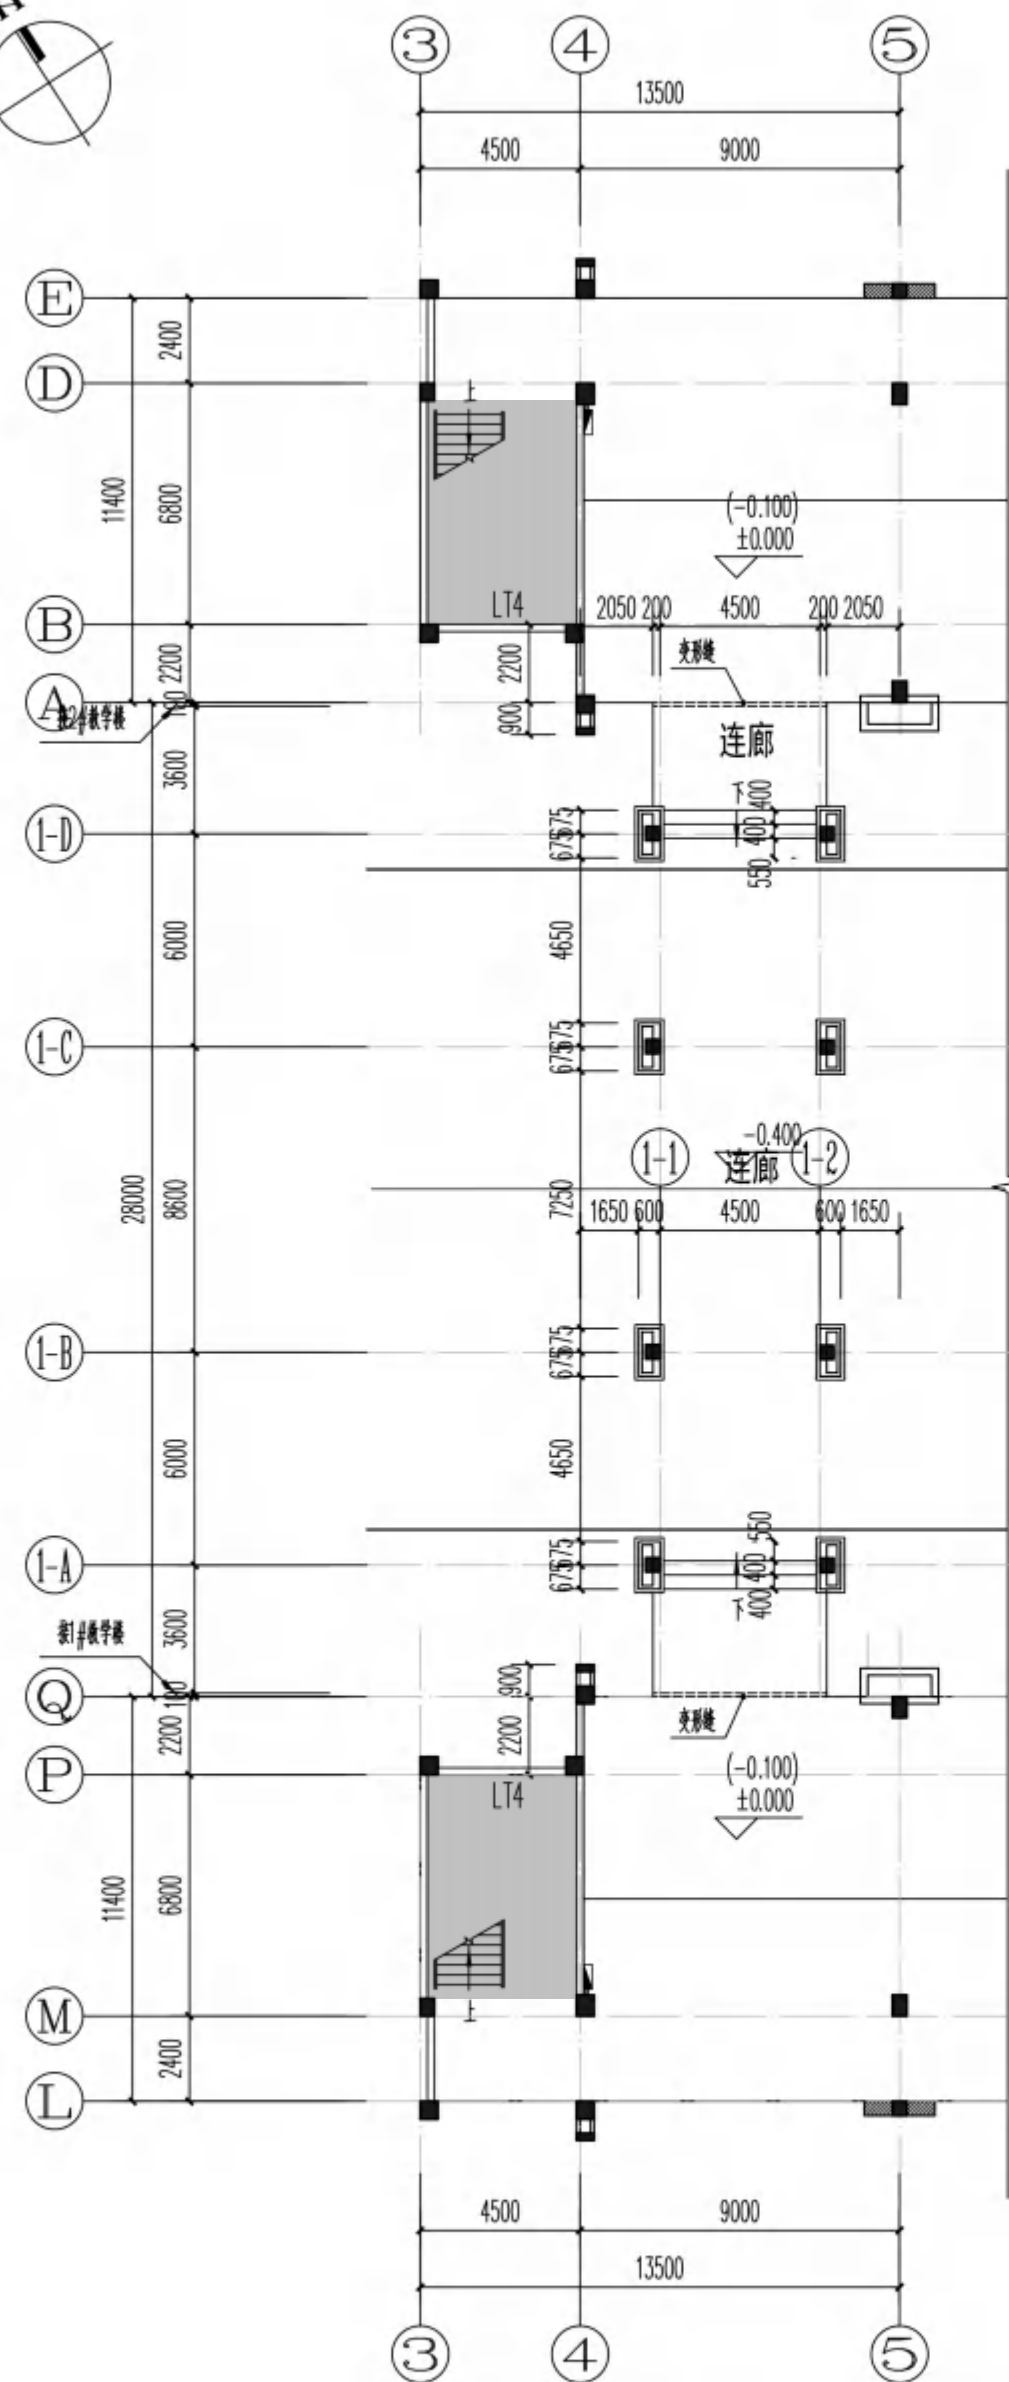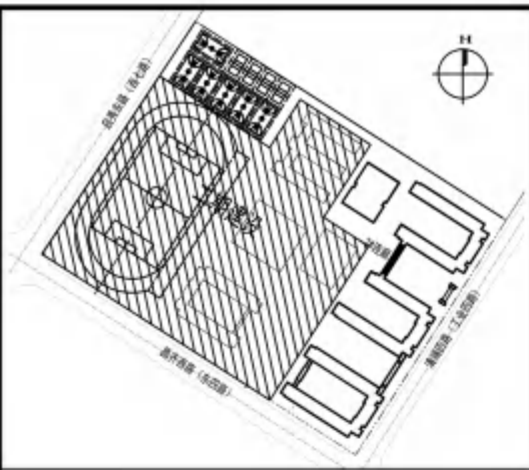

2#连廊首层平面图 1:300

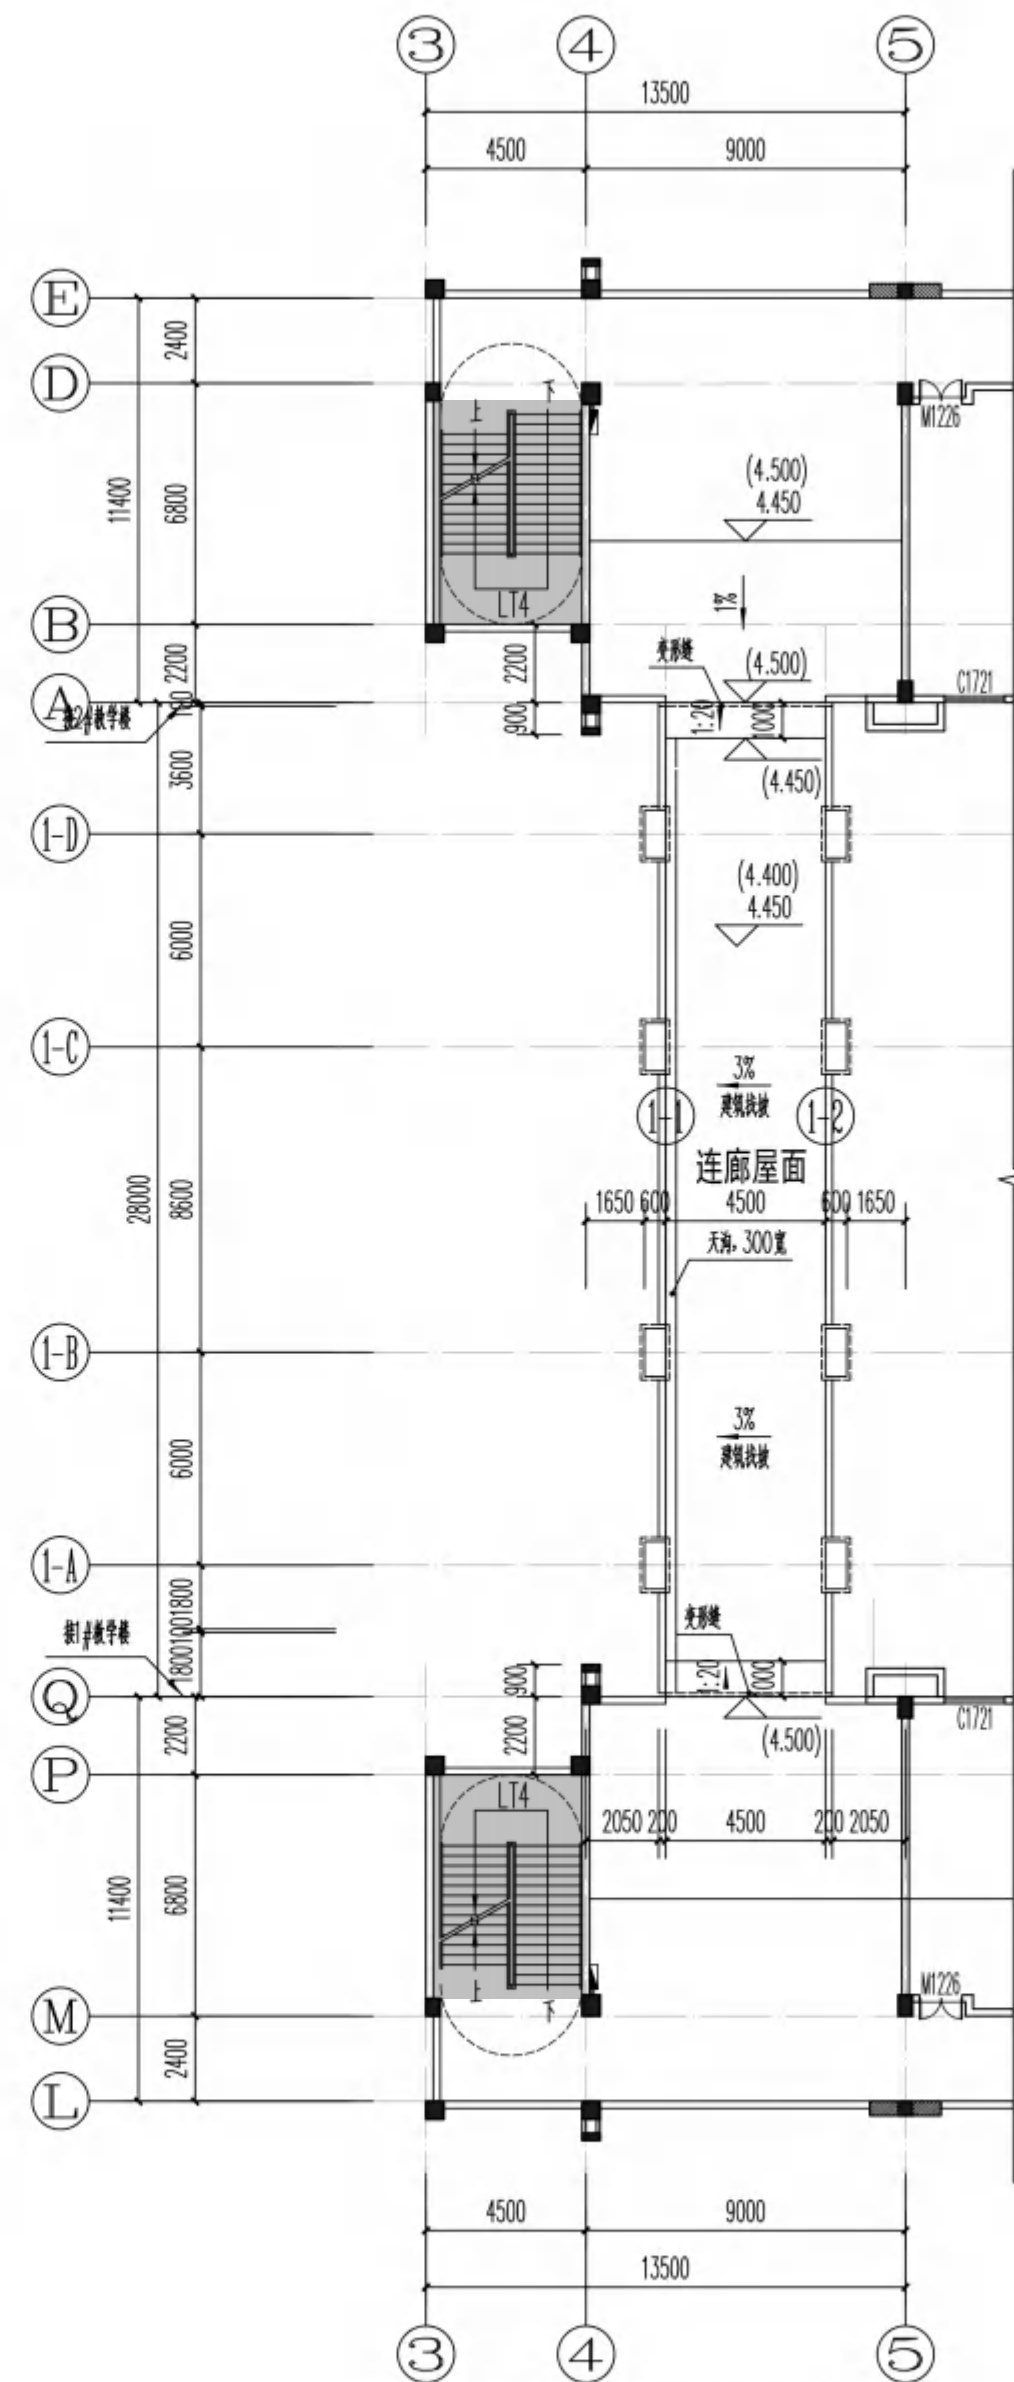

2#连廊屋面平面图 1:300

说明 / Notes

区位图 / 索引图 / Key Plan



广东工业大学
建筑设计研究院

ARCHITECTURAL DESIGN AND RESEARCH INSTITUTE
OF GUANGDONG UNIVERSITY OF TECHNOLOGY
国家建筑工程设计资质: 甲级A144015895

审定 Approved	李志	李志
审核 Examined	陈浩强	陈浩强
项目负责人 Proj. Director	李志	李志
项目经理 Proj. Manager	温志宁	温志宁
专业负责人 Chief	温志宁	温志宁
校对 Checked	李泽健	李泽健
设计 Designed	温志宁	温志宁
	李煜均	李煜均

建设单位 Client

雷州市代建项目管理中心

项目名称 Proj. Name

雷州市第九中学第一期工程

(小学部)

子项名称 Sub-Proj. Name

1#连廊

图纸名称 Drawing Title

首层平面图

屋面平面图

设计阶段
Phase

施工图

日期
Date

2021.11

工种
Subject

建筑

合同号
Contract No.

12-2109-01


当前版本
Current Rev

A


图纸编号
Dwg. No.

J4-03

版本备注:

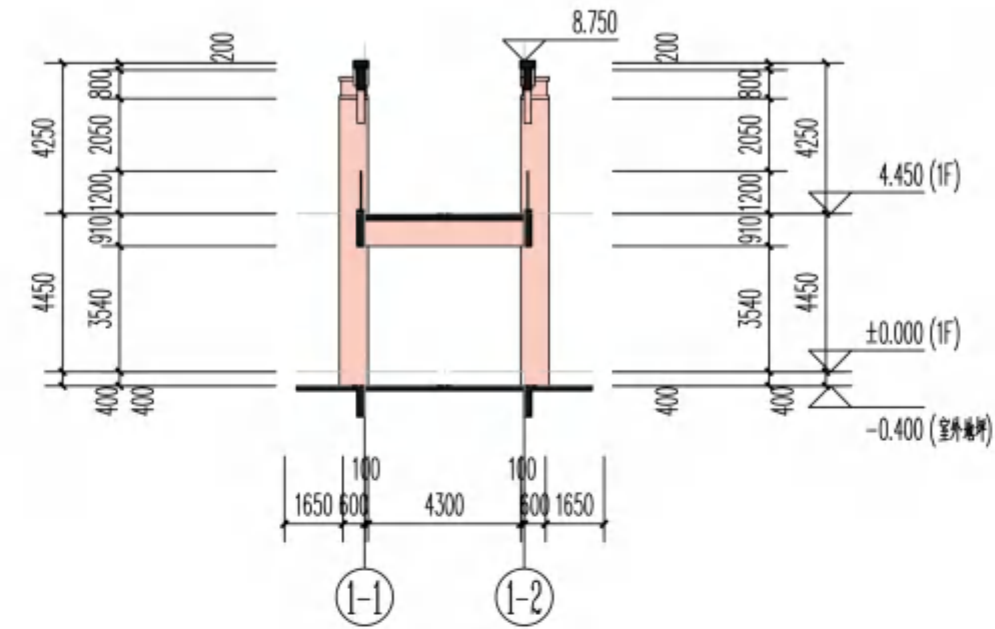

2#连廊1-1剖面图 1:300

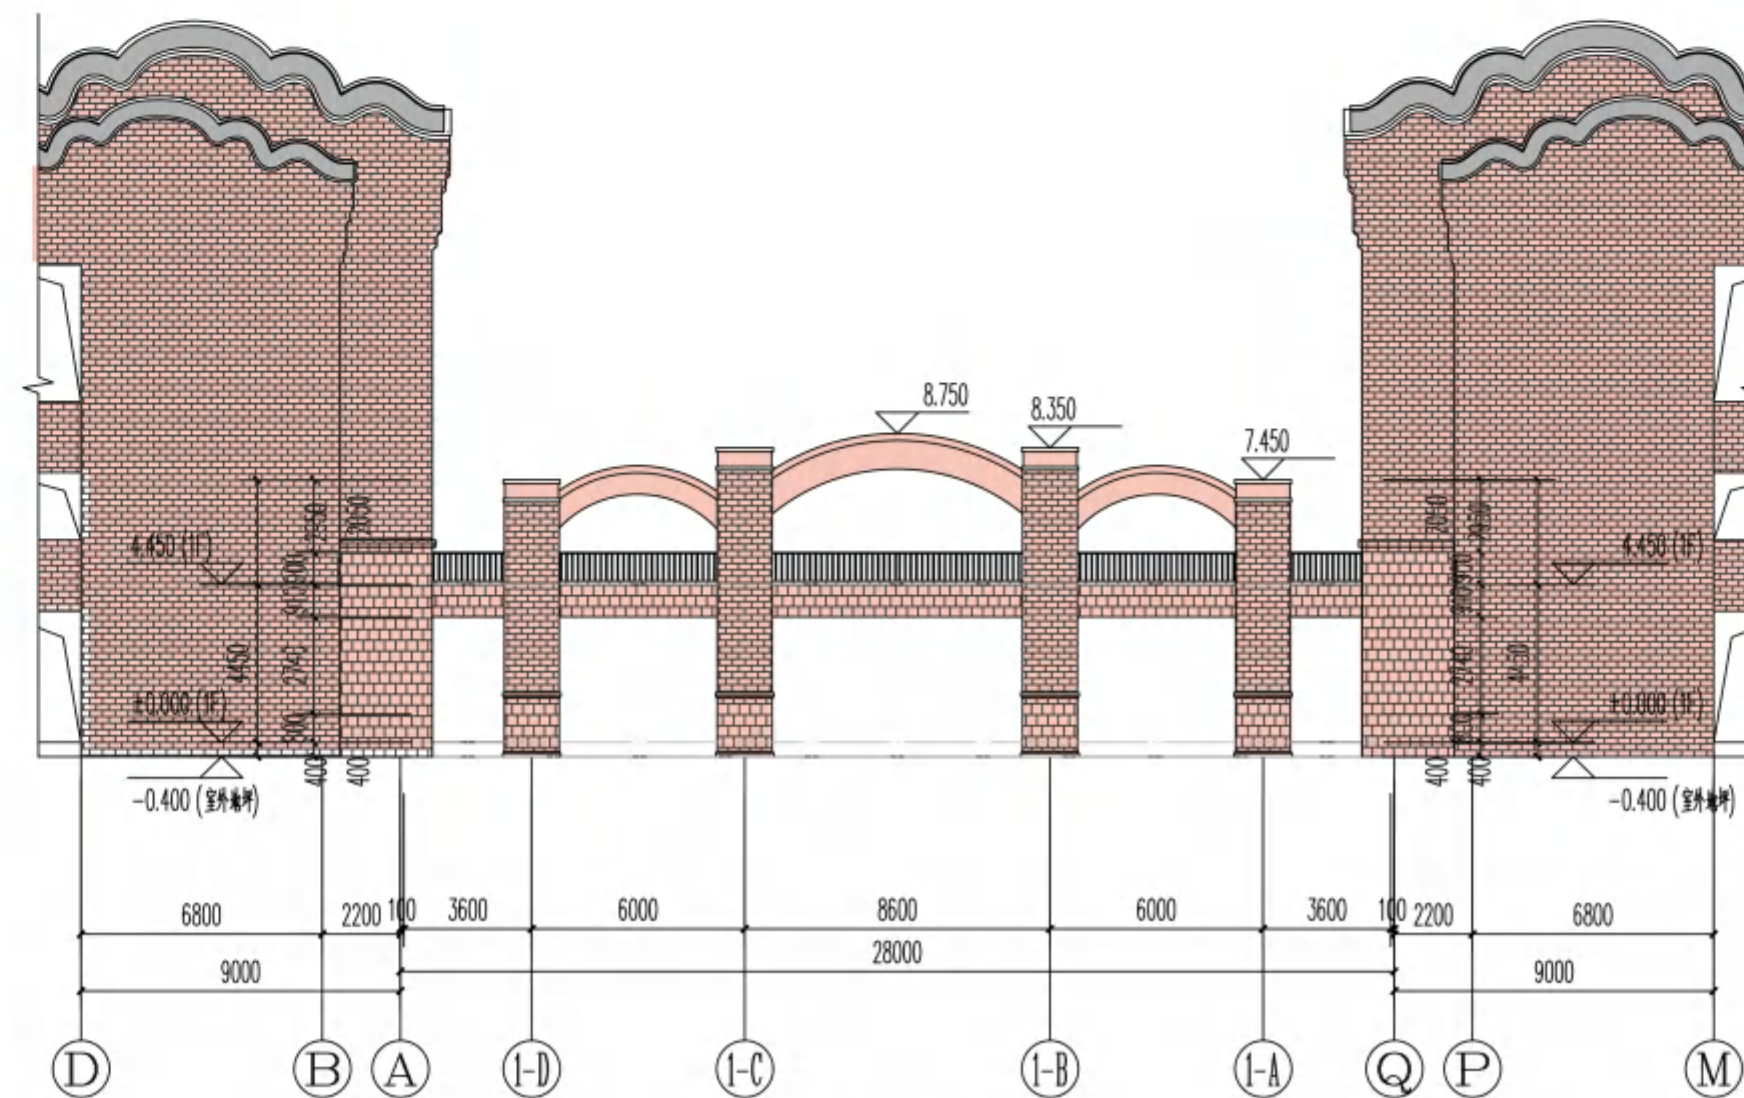

2#连廊东立面图 1:300



广东工业大学
建筑设计研究院

ARCHITECTURAL DESIGN AND RESEARCH INSTITUTE
OF GUANGDONG UNIVERSITY OF TECHNOLOGY
国家建筑工程设计资质: 甲级A144019895

审 定 Approved	李 志	
审 核 Examined	陈浩强	
项目负责人 Proj. Director	李 志	
项目经理 Proj. Manager	温志宁	
专业负责人 Chief	温志宁	
校 对 Checked	李泽健	
设 计 Designed	温志宁	
	李煜均	

建设单位 Client

雷州市代建项目管理中心

项目名称	Proj. Name
------	------------

雷州市第九中学第一期工程
(小学部)

子项名称 Sub-Proj. Name	子项编号 Sub-Proj. No.	子项负责人 Sub-Proj. Mgr.	子项开始日期 Sub-Proj. Start Date	子项结束日期 Sub-Proj. End Date	子项状态 Sub-Proj. Status	子项备注 Sub-Proj. Remarks
子项1 Sub-Proj. 1	1	子项负责人1 Sub-Proj. Mgr. 1	子项开始日期1 Sub-Proj. Start Date 1	子项结束日期1 Sub-Proj. End Date 1	子项状态1 Sub-Proj. Status 1	子项备注1 Sub-Proj. Remarks 1
子项2 Sub-Proj. 2	2	子项负责人2 Sub-Proj. Mgr. 2	子项开始日期2 Sub-Proj. Start Date 2	子项结束日期2 Sub-Proj. End Date 2	子项状态2 Sub-Proj. Status 2	子项备注2 Sub-Proj. Remarks 2
子项3 Sub-Proj. 3	3	子项负责人3 Sub-Proj. Mgr. 3	子项开始日期3 Sub-Proj. Start Date 3	子项结束日期3 Sub-Proj. End Date 3	子项状态3 Sub-Proj. Status 3	子项备注3 Sub-Proj. Remarks 3
子项4 Sub-Proj. 4	4	子项负责人4 Sub-Proj. Mgr. 4	子项开始日期4 Sub-Proj. Start Date 4	子项结束日期4 Sub-Proj. End Date 4	子项状态4 Sub-Proj. Status 4	子项备注4 Sub-Proj. Remarks 4
子项5 Sub-Proj. 5	5	子项负责人5 Sub-Proj. Mgr. 5	子项开始日期5 Sub-Proj. Start Date 5	子项结束日期5 Sub-Proj. End Date 5	子项状态5 Sub-Proj. Status 5	子项备注5 Sub-Proj. Remarks 5
子项6 Sub-Proj. 6	6	子项负责人6 Sub-Proj. Mgr. 6	子项开始日期6 Sub-Proj. Start Date 6	子项结束日期6 Sub-Proj. End Date 6	子项状态6 Sub-Proj. Status 6	子项备注6 Sub-Proj. Remarks 6
子项7 Sub-Proj. 7	7	子项负责人7 Sub-Proj. Mgr. 7	子项开始日期7 Sub-Proj. Start Date 7	子项结束日期7 Sub-Proj. End Date 7	子项状态7 Sub-Proj. Status 7	子项备注7 Sub-Proj. Remarks 7
子项8 Sub-Proj. 8	8	子项负责人8 Sub-Proj. Mgr. 8	子项开始日期8 Sub-Proj. Start Date 8	子项结束日期8 Sub-Proj. End Date 8	子项状态8 Sub-Proj. Status 8	子项备注8 Sub-Proj. Remarks 8
子项9 Sub-Proj. 9	9	子项负责人9 Sub-Proj. Mgr. 9	子项开始日期9 Sub-Proj. Start Date 9	子项结束日期9 Sub-Proj. End Date 9	子项状态9 Sub-Proj. Status 9	子项备注9 Sub-Proj. Remarks 9
子项10 Sub-Proj. 10	10	子项负责人10 Sub-Proj. Mgr. 10	子项开始日期10 Sub-Proj. Start Date 10	子项结束日期10 Sub-Proj. End Date 10	子项状态10 Sub-Proj. Status 10	子项备注10 Sub-Proj. Remarks 10
子项11 Sub-Proj. 11	11	子项负责人11 Sub-Proj. Mgr. 11	子项开始日期11 Sub-Proj. Start Date 11	子项结束日期11 Sub-Proj. End Date 11	子项状态11 Sub-Proj. Status 11	子项备注11 Sub-Proj. Remarks 11
子项12 Sub-Proj. 12	12	子项负责人12 Sub-Proj. Mgr. 12	子项开始日期12 Sub-Proj. Start Date 12	子项结束日期12 Sub-Proj. End Date 12	子项状态12 Sub-Proj. Status 12	子项备注12 Sub-Proj. Remarks 12
子项13 Sub-Proj. 13	13	子项负责人13 Sub-Proj. Mgr. 13	子项开始日期13 Sub-Proj. Start Date 13	子项结束日期13 Sub-Proj. End Date 13	子项状态13 Sub-Proj. Status 13	子项备注13 Sub-Proj. Remarks 13
子项14 Sub-Proj. 14	14	子项负责人14 Sub-Proj. Mgr. 14	子项开始日期14 Sub-Proj. Start Date 14	子项结束日期14 Sub-Proj. End Date 14	子项状态14 Sub-Proj. Status 14	子项备注14 Sub-Proj. Remarks 14
子项15 Sub-Proj. 15	15	子项负责人15 Sub-Proj. Mgr. 15	子项开始日期15 Sub-Proj. Start Date 15	子项结束日期15 Sub-Proj. End Date 15	子项状态15 Sub-Proj. Status 15	子项备注15 Sub-Proj. Remarks 15
子项16 Sub-Proj. 16	16	子项负责人16 Sub-Proj. Mgr. 16	子项开始日期16 Sub-Proj. Start Date 16	子项结束日期16 Sub-Proj. End Date 16	子项状态16 Sub-Proj. Status 16	子项备注16 Sub-Proj. Remarks 16
子项17 Sub-Proj. 17	17	子项负责人17 Sub-Proj. Mgr. 17	子项开始日期17 Sub-Proj. Start Date 17	子项结束日期17 Sub-Proj. End Date 17	子项状态17 Sub-Proj. Status 17	子项备注17 Sub-Proj. Remarks 17
子项18 Sub-Proj. 18	18	子项负责人18 Sub-Proj. Mgr. 18	子项开始日期18 Sub-Proj. Start Date 18	子项结束日期18 Sub-Proj. End Date 18	子项状态18 Sub-Proj. Status 18	子项备注18 Sub-Proj. Remarks 18
子项19 Sub-Proj. 19	19	子项负责人19 Sub-Proj. Mgr. 19	子项开始日期19 Sub-Proj. Start Date 19	子项结束日期19 Sub-Proj. End Date 19	子项状态19 Sub-Proj. Status 19	子项备注19 Sub-Proj. Remarks 19
子项20 Sub-Proj. 20	20	子项负责人20 Sub-Proj. Mgr. 20	子项开始日期20 Sub-Proj. Start Date 20	子项结束日期20 Sub-Proj. End Date 20	子项状态20 Sub-Proj. Status 20	子项备注20 Sub-Proj. Remarks 20
子项21 Sub-Proj. 21	21	子项负责人21 Sub-Proj. Mgr. 21	子项开始日期21 Sub-Proj. Start Date 21	子项结束日期21 Sub-Proj. End Date 21	子项状态21 Sub-Proj. Status 21	子项备注21 Sub-Proj. Remarks 21
子项22 Sub-Proj. 22	22	子项负责人22 Sub-Proj. Mgr. 22	子项开始日期22 Sub-Proj. Start Date 22	子项结束日期22 Sub-Proj. End Date 22	子项状态22 Sub-Proj. Status 22	子项备注22 Sub-Proj. Remarks 22
子项23 Sub-Proj. 23	23	子项负责人23 Sub-Proj. Mgr. 23	子项开始日期23 Sub-Proj. Start Date 23	子项结束日期23 Sub-Proj. End Date 23	子项状态23 Sub-Proj. Status 23	子项备注23 Sub-Proj. Remarks 23
子项24 Sub-Proj. 24	24	子项负责人24 Sub-Proj. Mgr. 24	子项开始日期24 Sub-Proj. Start Date 24	子项结束日期24 Sub-Proj. End Date 24	子项状态24 Sub-Proj. Status 24	子项备注24 Sub-Proj. Remarks 24
子项25 Sub-Proj. 25	25	子项负责人25 Sub-Proj. Mgr. 25	子项开始日期25 Sub-Proj. Start Date 25	子项结束日期25 Sub-Proj. End Date 25	子项状态25 Sub-Proj. Status 25	子项备注25 Sub-Proj. Remarks 25
子项26 Sub-Proj. 26	26	子项负责人26 Sub-Proj. Mgr. 26	子项开始日期26 Sub-Proj. Start Date 26	子项结束日期26 Sub-Proj. End Date 26	子项状态26 Sub-Proj. Status 26	子项备注26 Sub-Proj. Remarks 26
子项27 Sub-Proj. 27	27	子项负责人27 Sub-Proj. Mgr. 27	子项开始日期27 Sub-Proj. Start Date 27	子项结束日期27 Sub-Proj. End Date 27	子项状态27 Sub-Proj. Status 27	子项备注27 Sub-Proj. Remarks 27
子项28 Sub-Proj. 28	28	子项负责人28 Sub-Proj. Mgr. 28	子项开始日期28 Sub-Proj. Start Date 28	子项结束日期28 Sub-Proj. End Date 28	子项状态28 Sub-Proj. Status 28	子项备注28 Sub-Proj. Remarks 28
子项29 Sub-Proj. 29	29	子项负责人29 Sub-Proj. Mgr. 29	子项开始日期29 Sub-Proj. Start Date 29	子项结束日期29 Sub-Proj. End Date 29	子项状态29 Sub-Proj. Status 29	子项备注29 Sub-Proj. Remarks 29
子项30 Sub-Proj. 30	30	子项负责人30 Sub-Proj. Mgr. 30	子项开始日期30 Sub-Proj. Start Date 30	子项结束日期30 Sub-Proj. End Date 30	子项状态30 Sub-Proj. Status 30	子项备注30 Sub-Proj. Remarks 30
子项31 Sub-Proj. 31	31	子项负责人31 Sub-Proj. Mgr. 31	子项开始日期31 Sub-Proj. Start Date 31	子项结束日期31 Sub-Proj. End Date 31	子项状态3	



1#连廊

图纸名称	Drawing Title
------	---------------

首层平面图

首层平面图
屋面平面图

设计阶段 Phase	施工图	日期 Date	2021.11
工种 Subject	建筑	合同号 Contract No.	05-2109-001
当前版本 Current Rev	A	图纸编号 Dwg. No.	J4-04

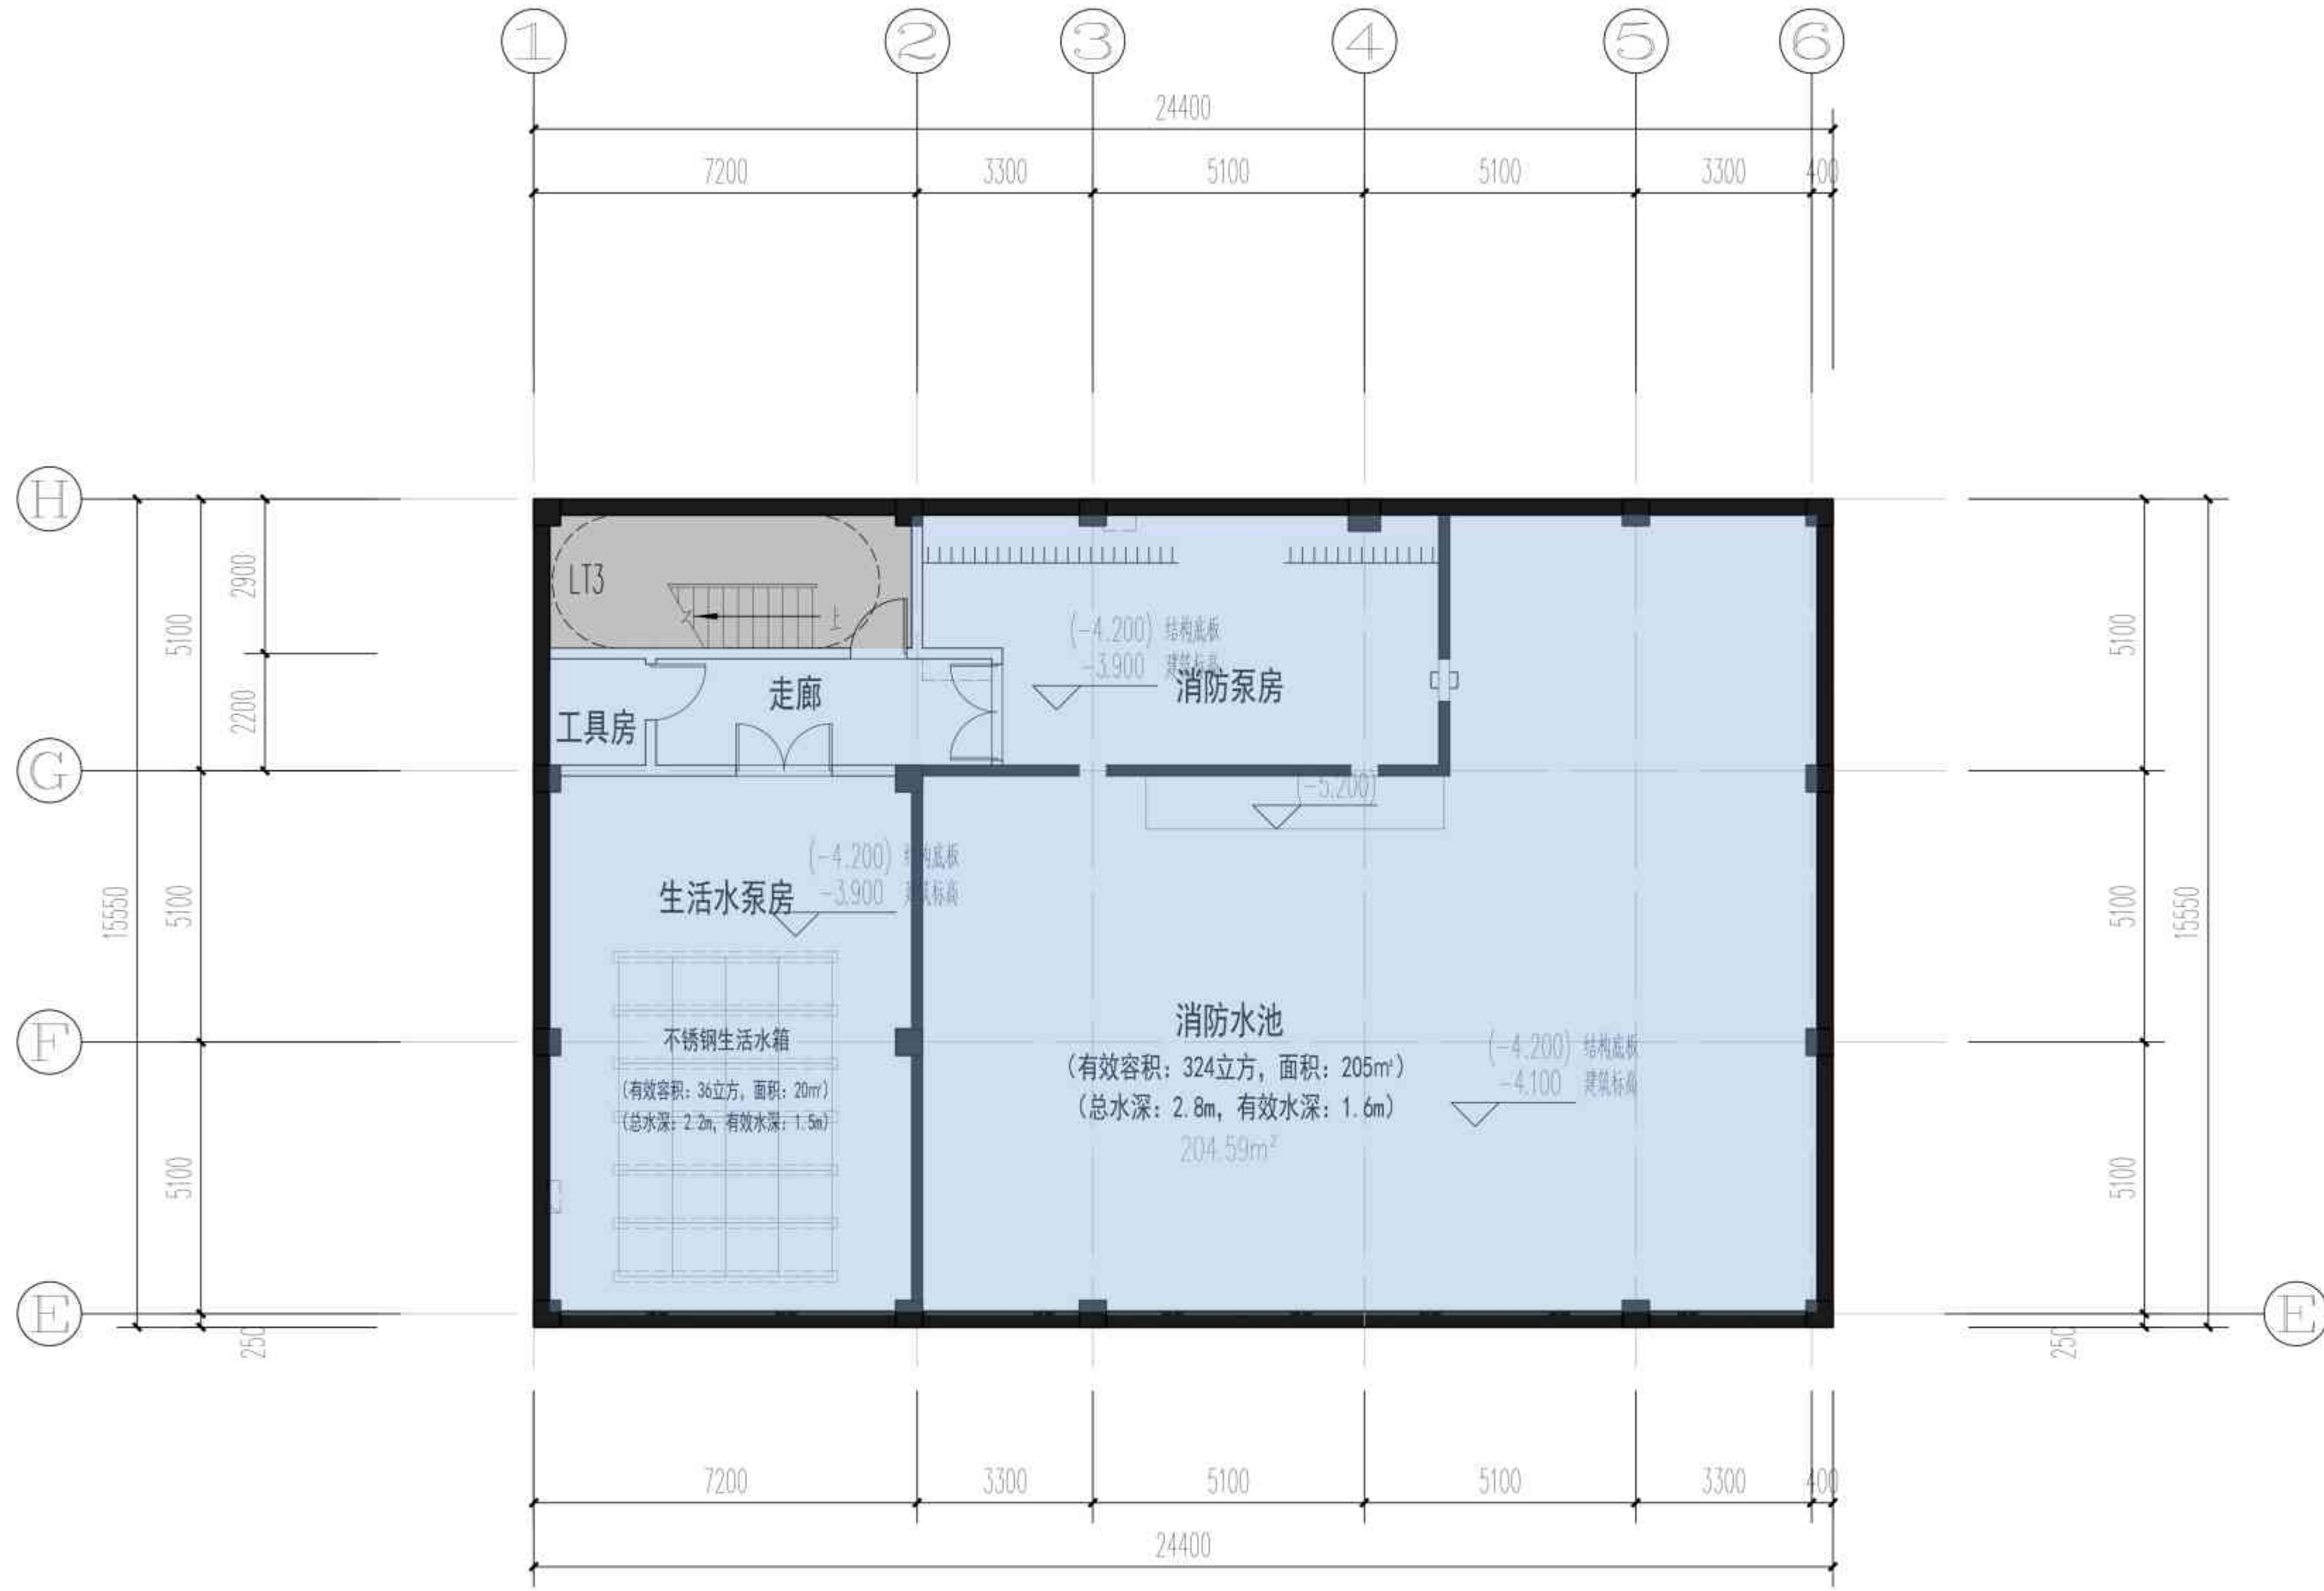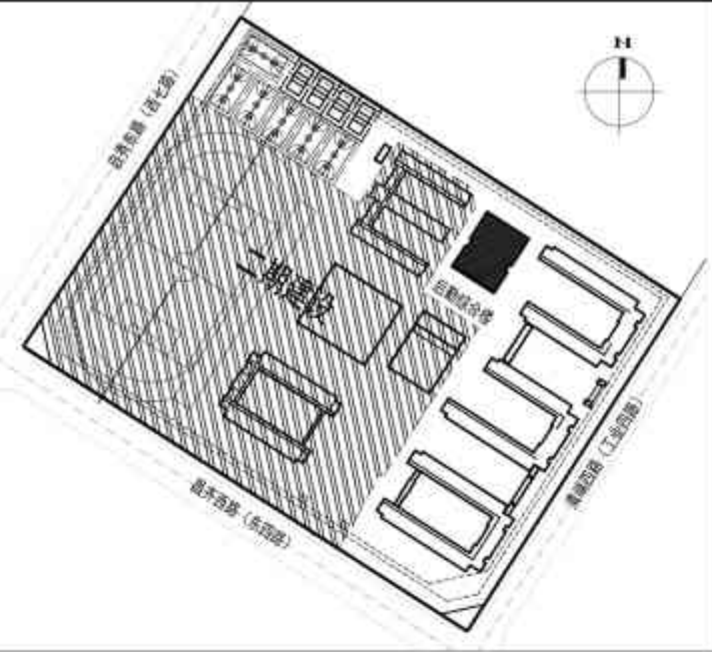

负一层平面图 1:200
层建筑面积: 379.42m²

说明 / Notes

区位图 / 索引图 / Key Plan



广东工业大学
建筑规划设计院有限公司
ARCHITECTURAL AND PLANNING DESIGN INSTITUTE CO., LTD.
OF GUANGDONG UNIVERSITY OF TECHNOLOGY
国家建筑工程设计资质: 甲级A144019895

审定 Approved	李志	
审核 Examined	陈浩强	
项目负责人 Proj. Director	李志	
项目经理 Proj. Manager	温志宁	
专业负责人 Chief	温志宁	
校对 Checked	李泽健	
设计 Designed	温志宁	
	李冠均	

建设单位 Client

雷州市代建项目管理中心

项目名称 Proj. Name
雷州市第九中学第一期工程
(小学部)

子项名称 Sub-Proj. Name


后勤综合楼

图纸名称 Drawing Title

负一层平面图
1-1剖面图

设计阶段 Phase	施工图	日期 Date	2021.11
工种 Subject	建筑	合同号 Contract No.	01-5-209-00
当前版本 Current Rev	A	图纸编号 Dwg No.	J5-01

版本备注:

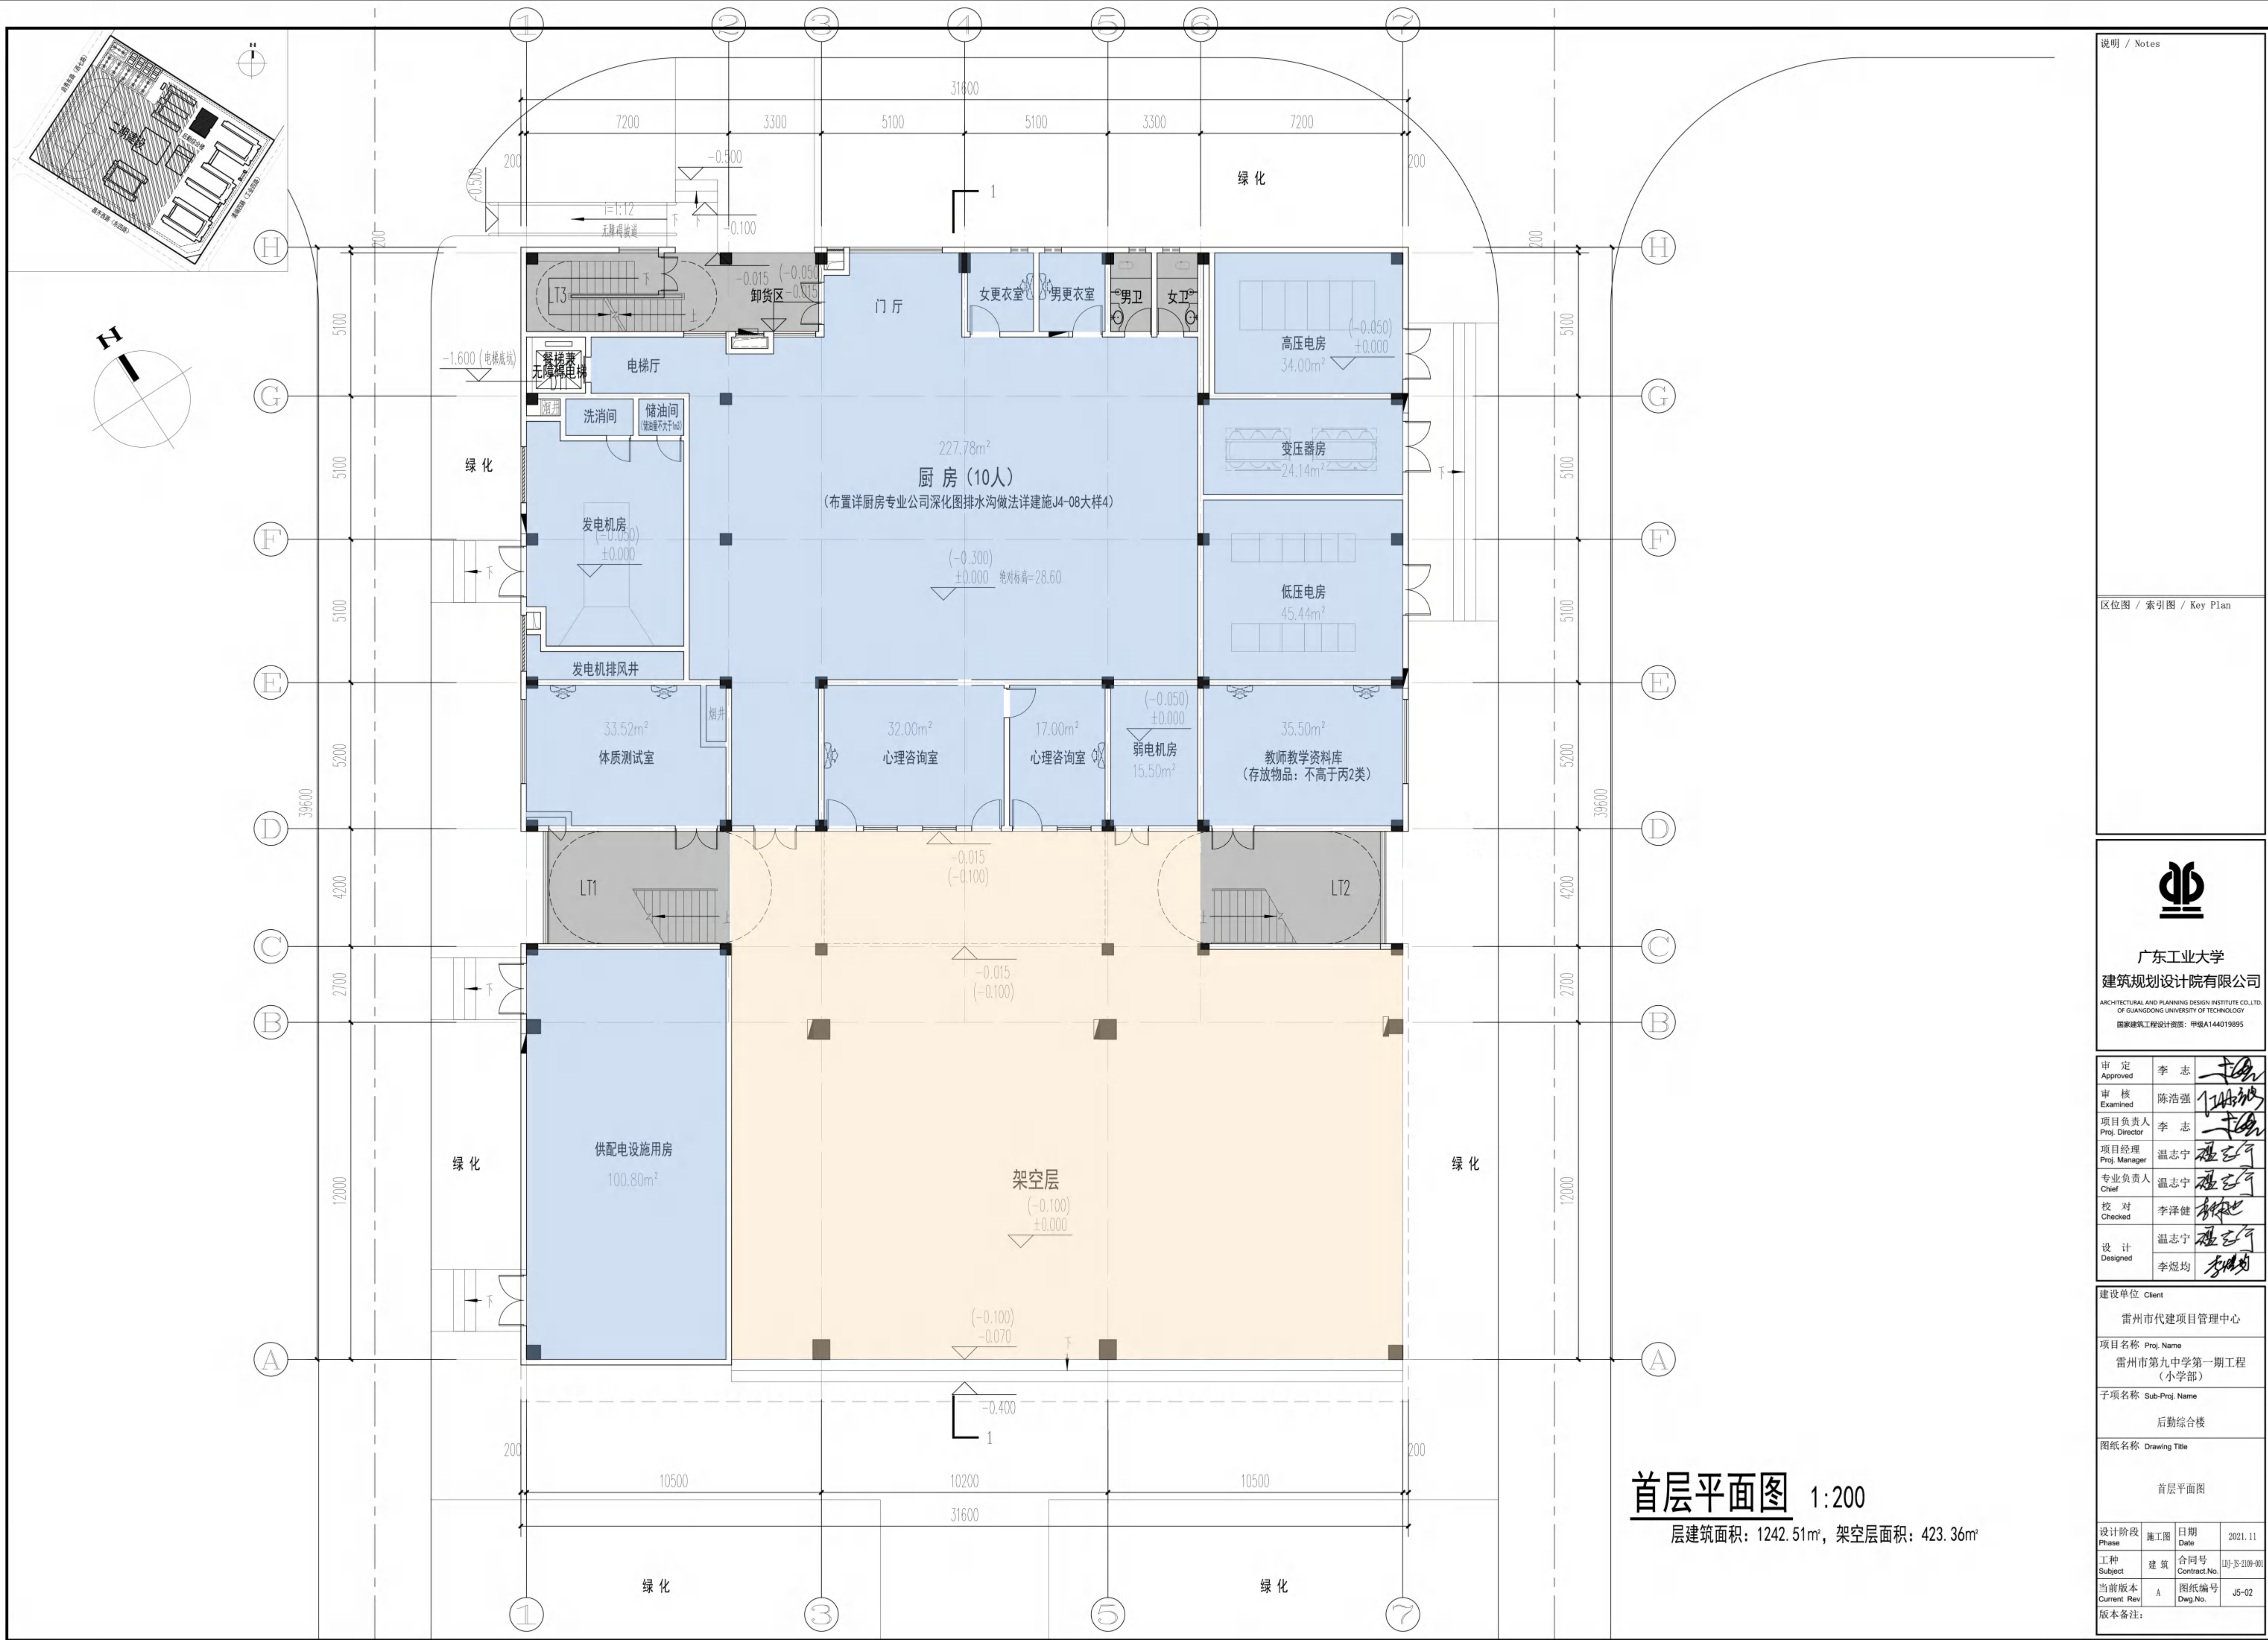

首层平面图 1:200

层建筑面积: 1242.51m², 架空层面积: 423.36m²

说明 / Notes

区位图 / 索引图 / Key Plan

广东工业大学
建筑规划设计院有限公司
ARCHITECTURAL AND PLANNING DESIGN INSTITUTE CO., LTD.
OF GUANGDONG UNIVERSITY OF TECHNOLOGY
国家建筑工程设计资质: 甲级A144019895

审定 Approved	李志	李志
审核 Examined	陈浩强	陈浩强
项目负责人 Proj. Director	李志	李志
项目经理 Proj. Manager	温志宁	温志宁
专业负责人 Chief	温志宁	温志宁
校对 Checked	李泽健	李泽健
设计 Designed	温志宁	温志宁
	李冠均	李冠均

建设单位 Client

雷州市代建项目管理中心

项目名称 Proj. Name

雷州市第九中学第一期工程
(小学部)


子项名称 Sub-Proj. Name

后勤综合楼

图纸名称 Drawing Title

首层平面图

设计阶段 Phase	施工图	日期 Date	2021.11
工种 Subject	建筑	合同号 Contract No.	01-JS-2109-001
当前版本 Current Rev	A	图纸编号 Dwg. No.	J5-02
版本备注:			

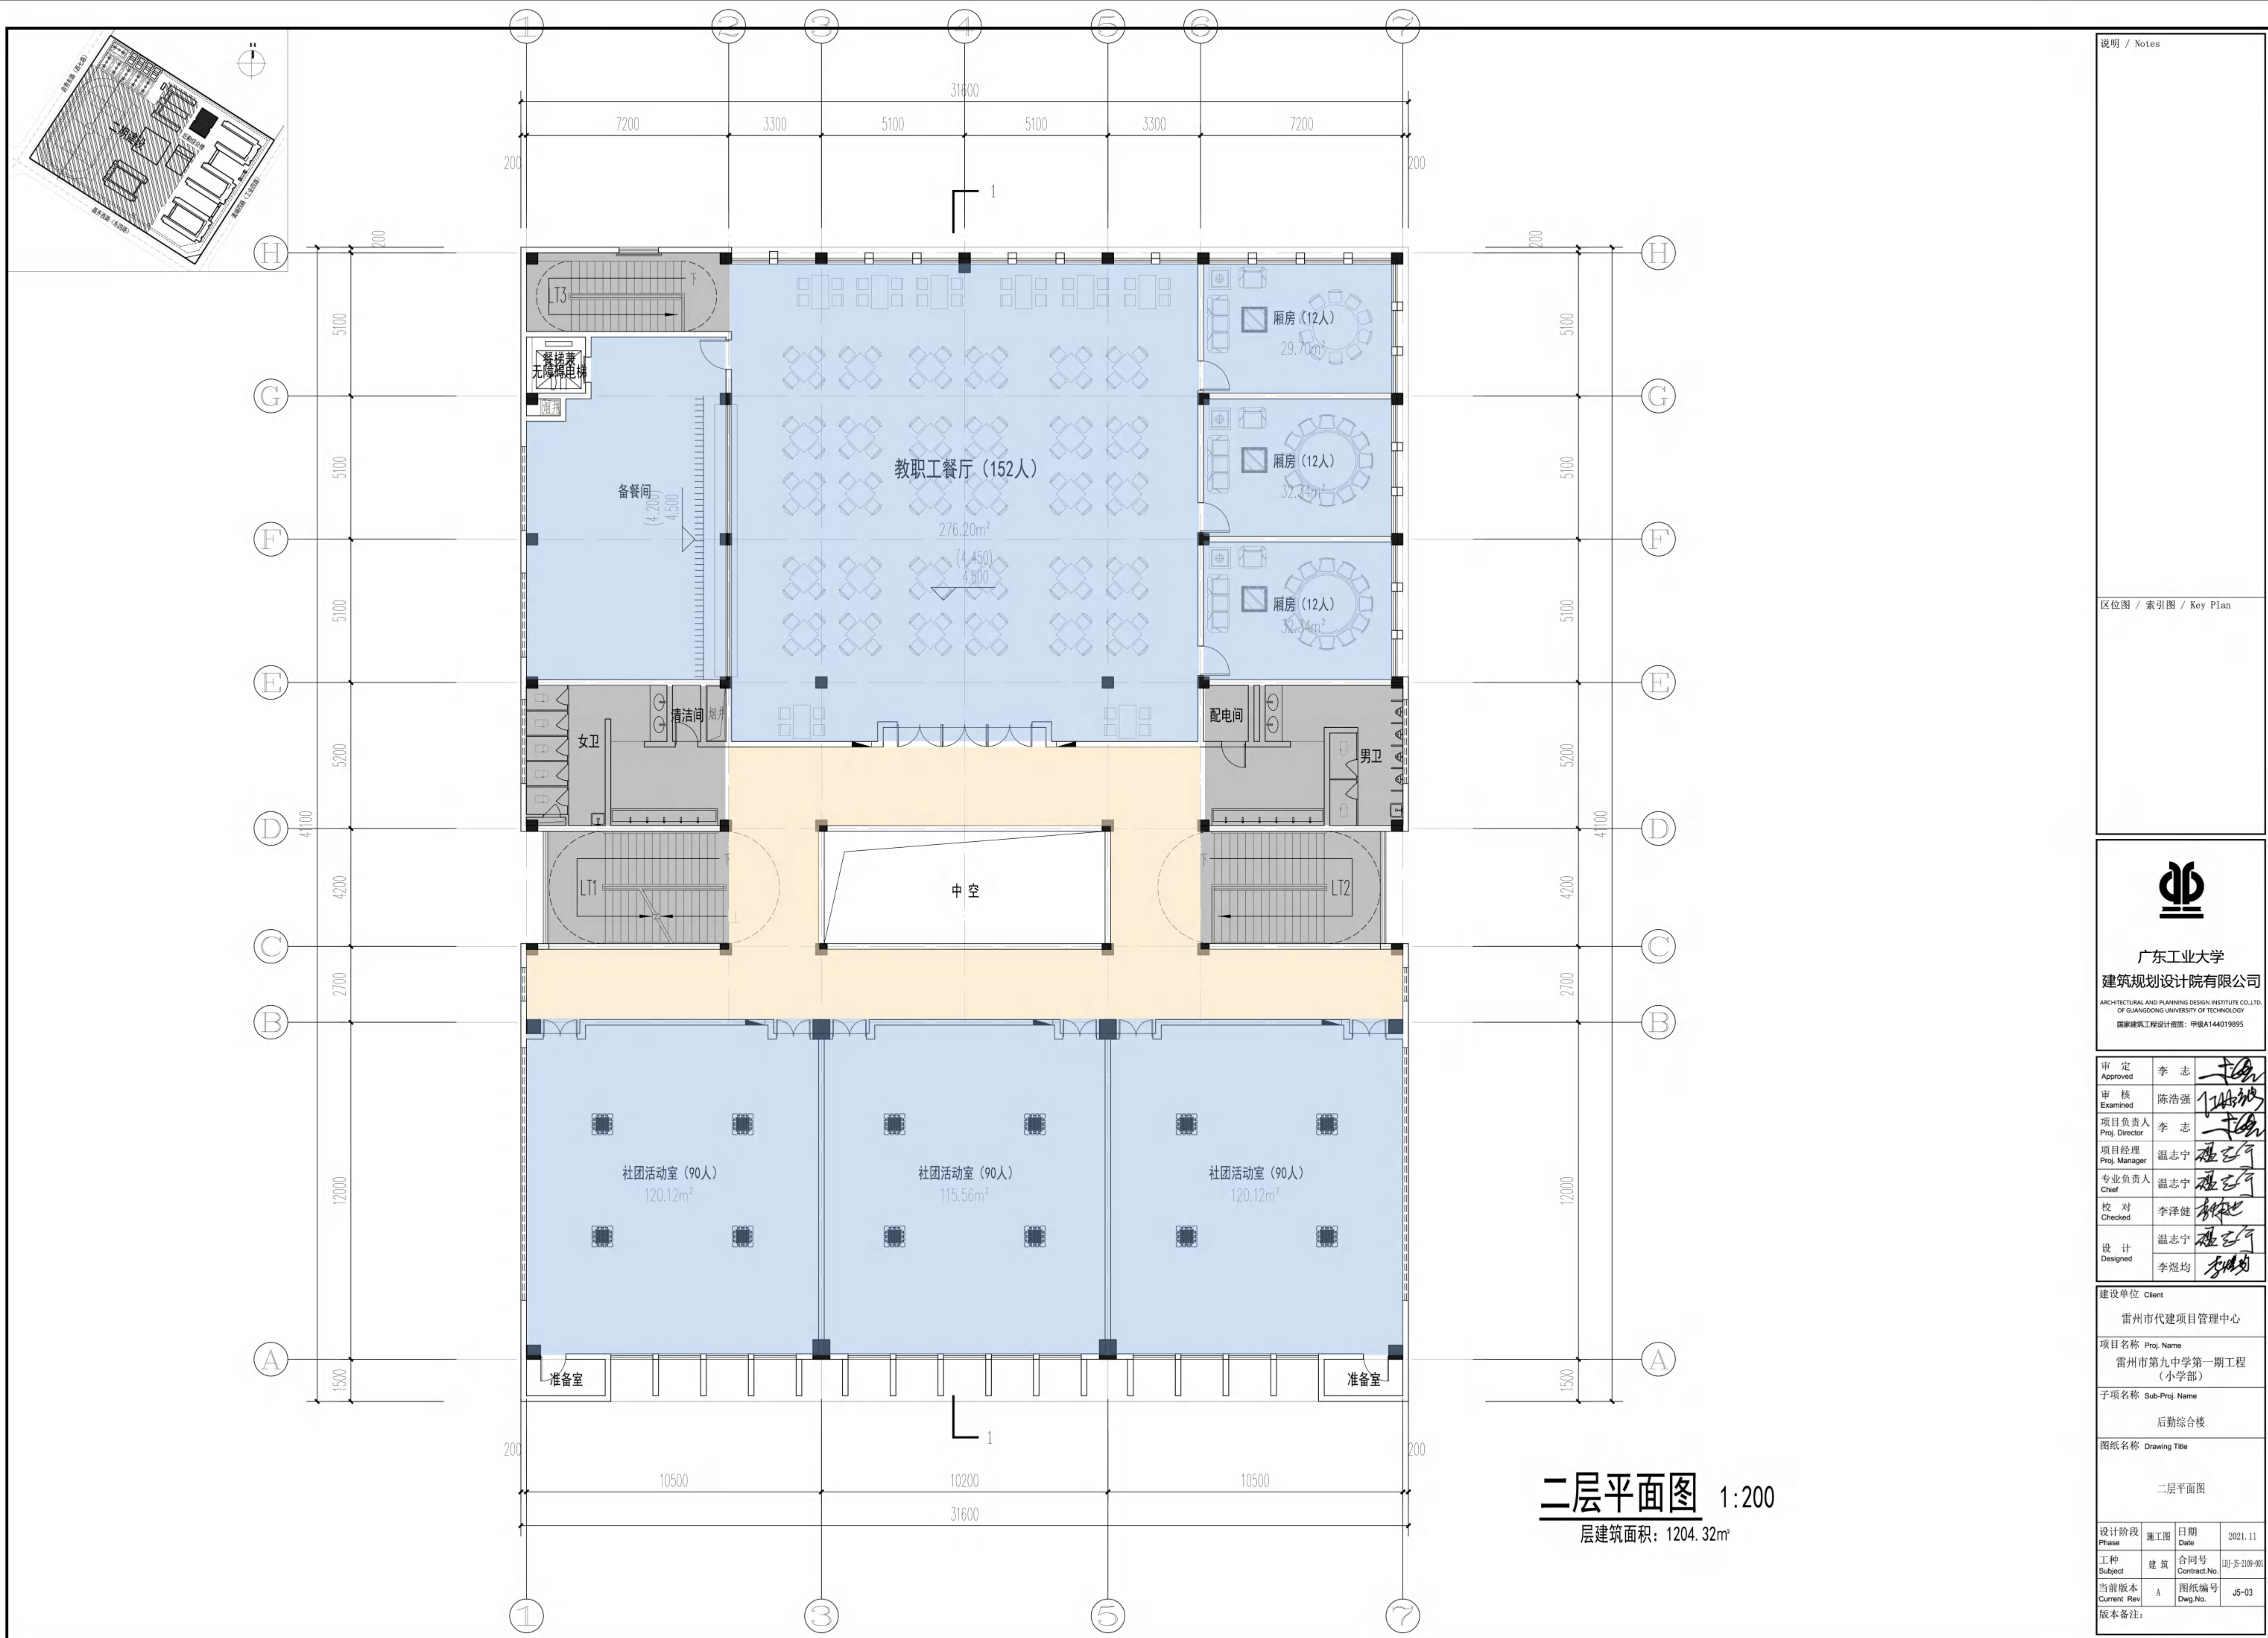





二层平面图 1:200
层建筑面积: 1204.32m²

说明 / Notes

区位图 / 索引图 / Key Plan



广东工业大学
建筑规划设计院有限公司
ARCHITECTURAL AND PLANNING DESIGN INSTITUTE CO., LTD.
OF GUANGDONG UNIVERSITY OF TECHNOLOGY
国家建筑工程设计资质: 甲级A144019895

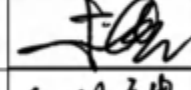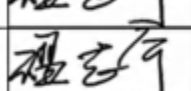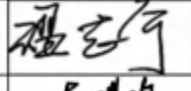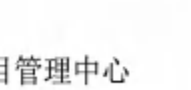审定 Approved	李志	
审核 Examined	陈浩强	
项目负责人 Proj. Director	李志	
项目经理 Proj. Manager	温志宁	
专业负责人 Chief	温志宁	
校对 Checked	李泽健	
设计 Designed	温志宁	
	李煜均	

建设单位 Client
雷州市代建项目管理中心


项目名称 Proj. Name
雷州市第九中学第一期工程
(小学部)

子项名称 Sub-Proj. Name
后勤综合楼

图纸名称 Drawing Title
二层平面图

设计阶段 Phase	施工图	日期 Date	2021.11
工种 Subject	建筑	合同号 Contract No.	01-JS-2109-001
当前版本 Current Rev	A	图纸编号 Dwg. No.	J5-03

版本备注:

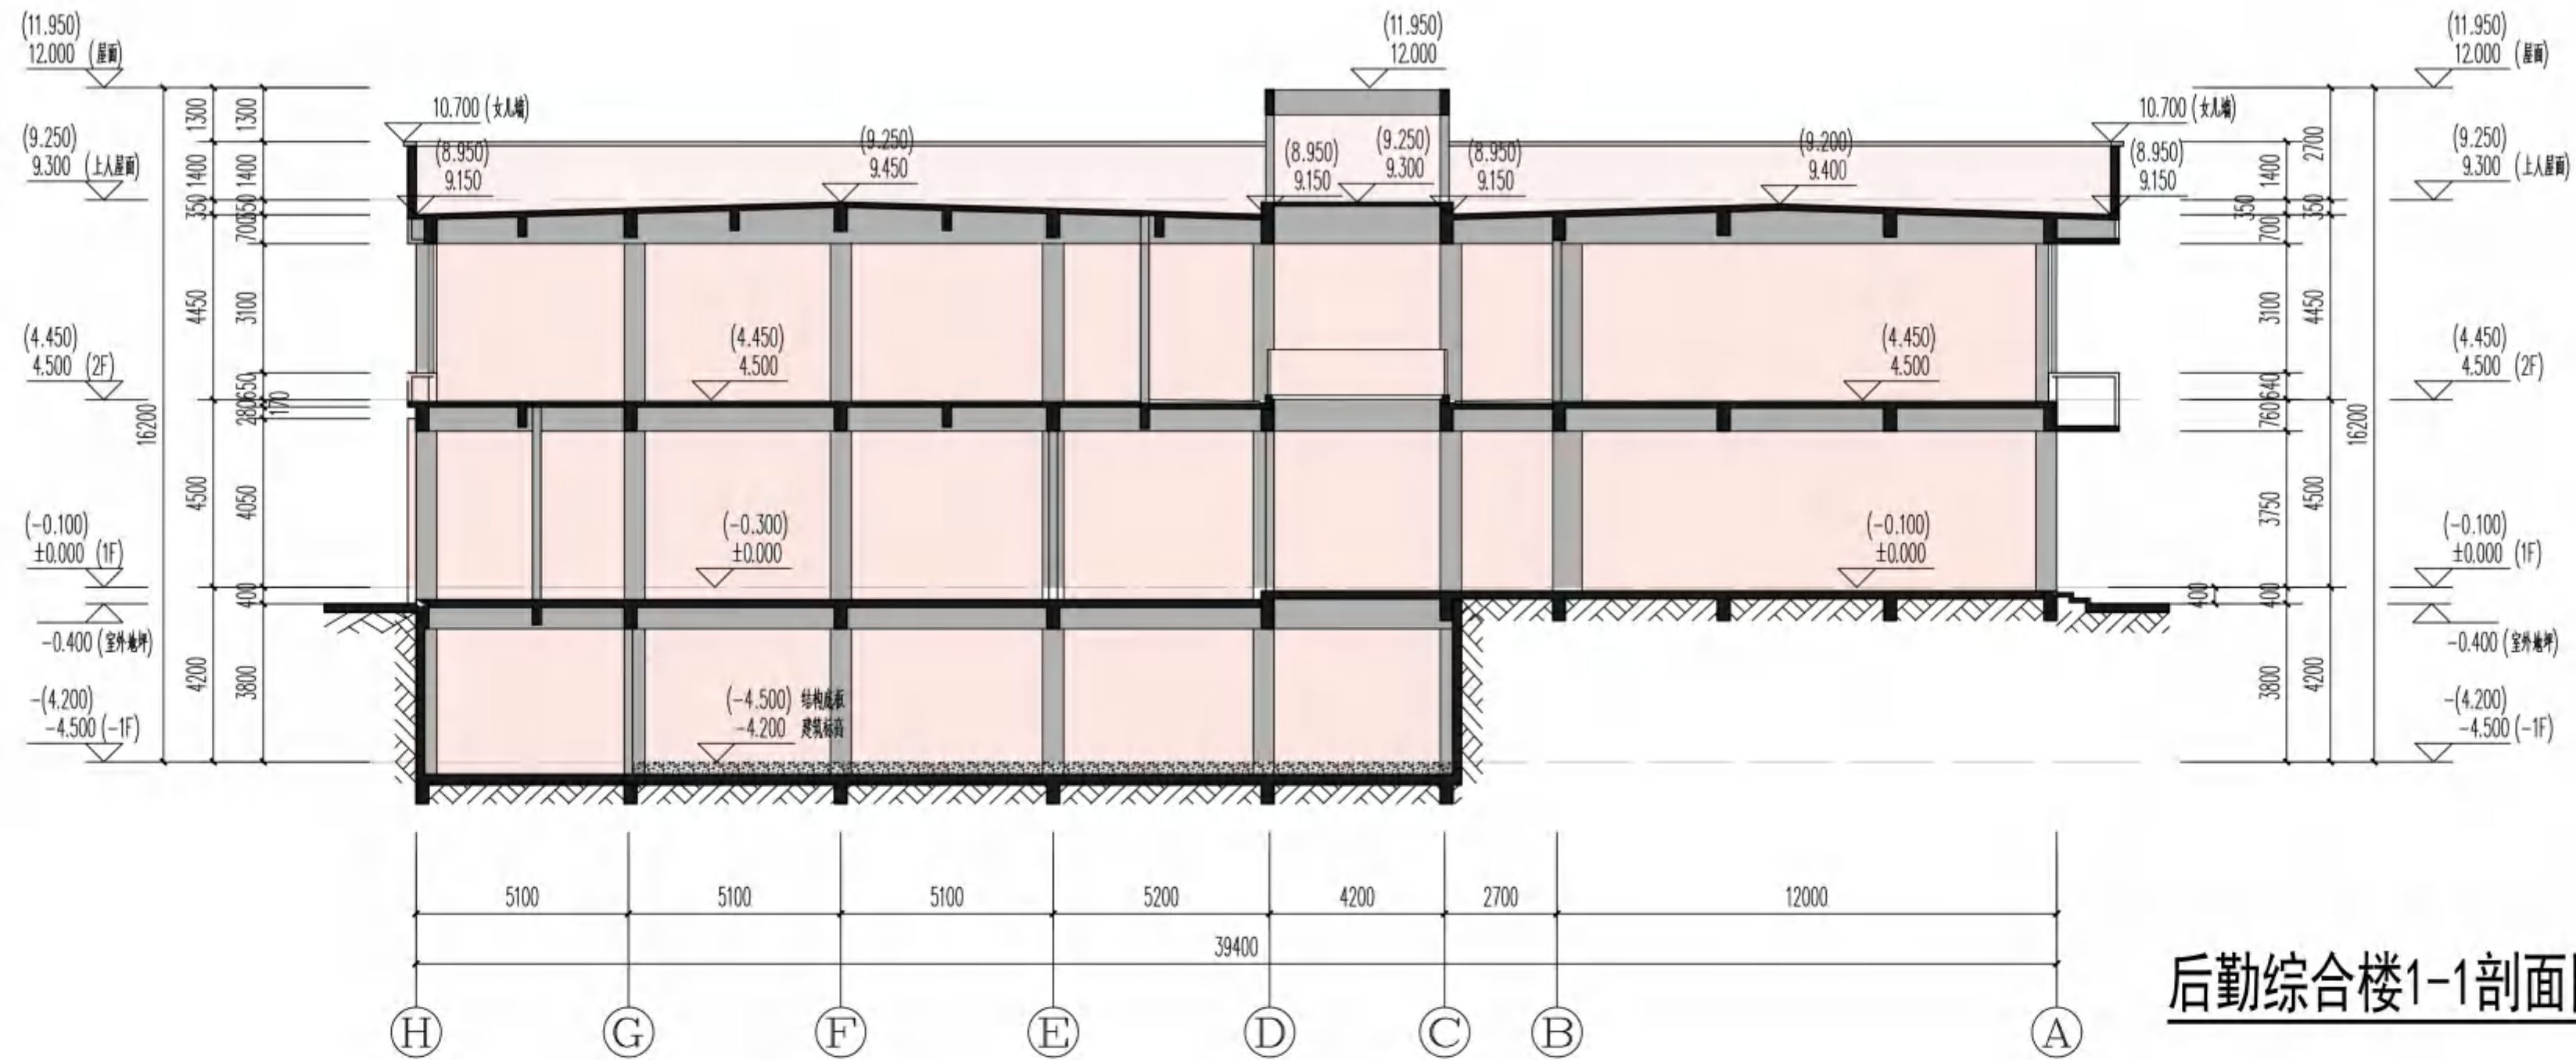

后勤综合楼1-1剖面图 1:200



后勤综合楼东立面图 1:200

说明 / Notes

区位图 / 索引图 / Key Plan



广东工业大学
建筑设计研究院

ARCHITECTURAL DESIGN AND RESEARCH INSTITUTE
OF GUANGDONG UNIVERSITY OF TECHNOLOGY
国家建筑工程设计资质：甲级A144019895

审定 Approved	李志	李志
审核 Examined	陈浩强	陈浩强
项目负责人 Proj. Director	李志	李志
项目经理 Proj. Manager	温志宁	温志宁
专业负责人 Chief	温志宁	温志宁
校对 Checked	李泽健	李泽健
设计 Designed	温志宁	温志宁
	李煜均	李煜均

建设单位 Client

雷州市代建项目管理中心

项目名称 Proj. Name

雷州市第九中学第一期工程

(小学部)

子项目名称 Sub-Proj. Name

后勤综合楼

图纸名称 Drawing Title

1-1剖面图、东立面图

设计阶段 Phase

施工图 Date

2021.11

工种 Subject

建筑 合同号


10-2109-00

当前版本 Current Rev


A 图纸编号

J5-05

版本备注:

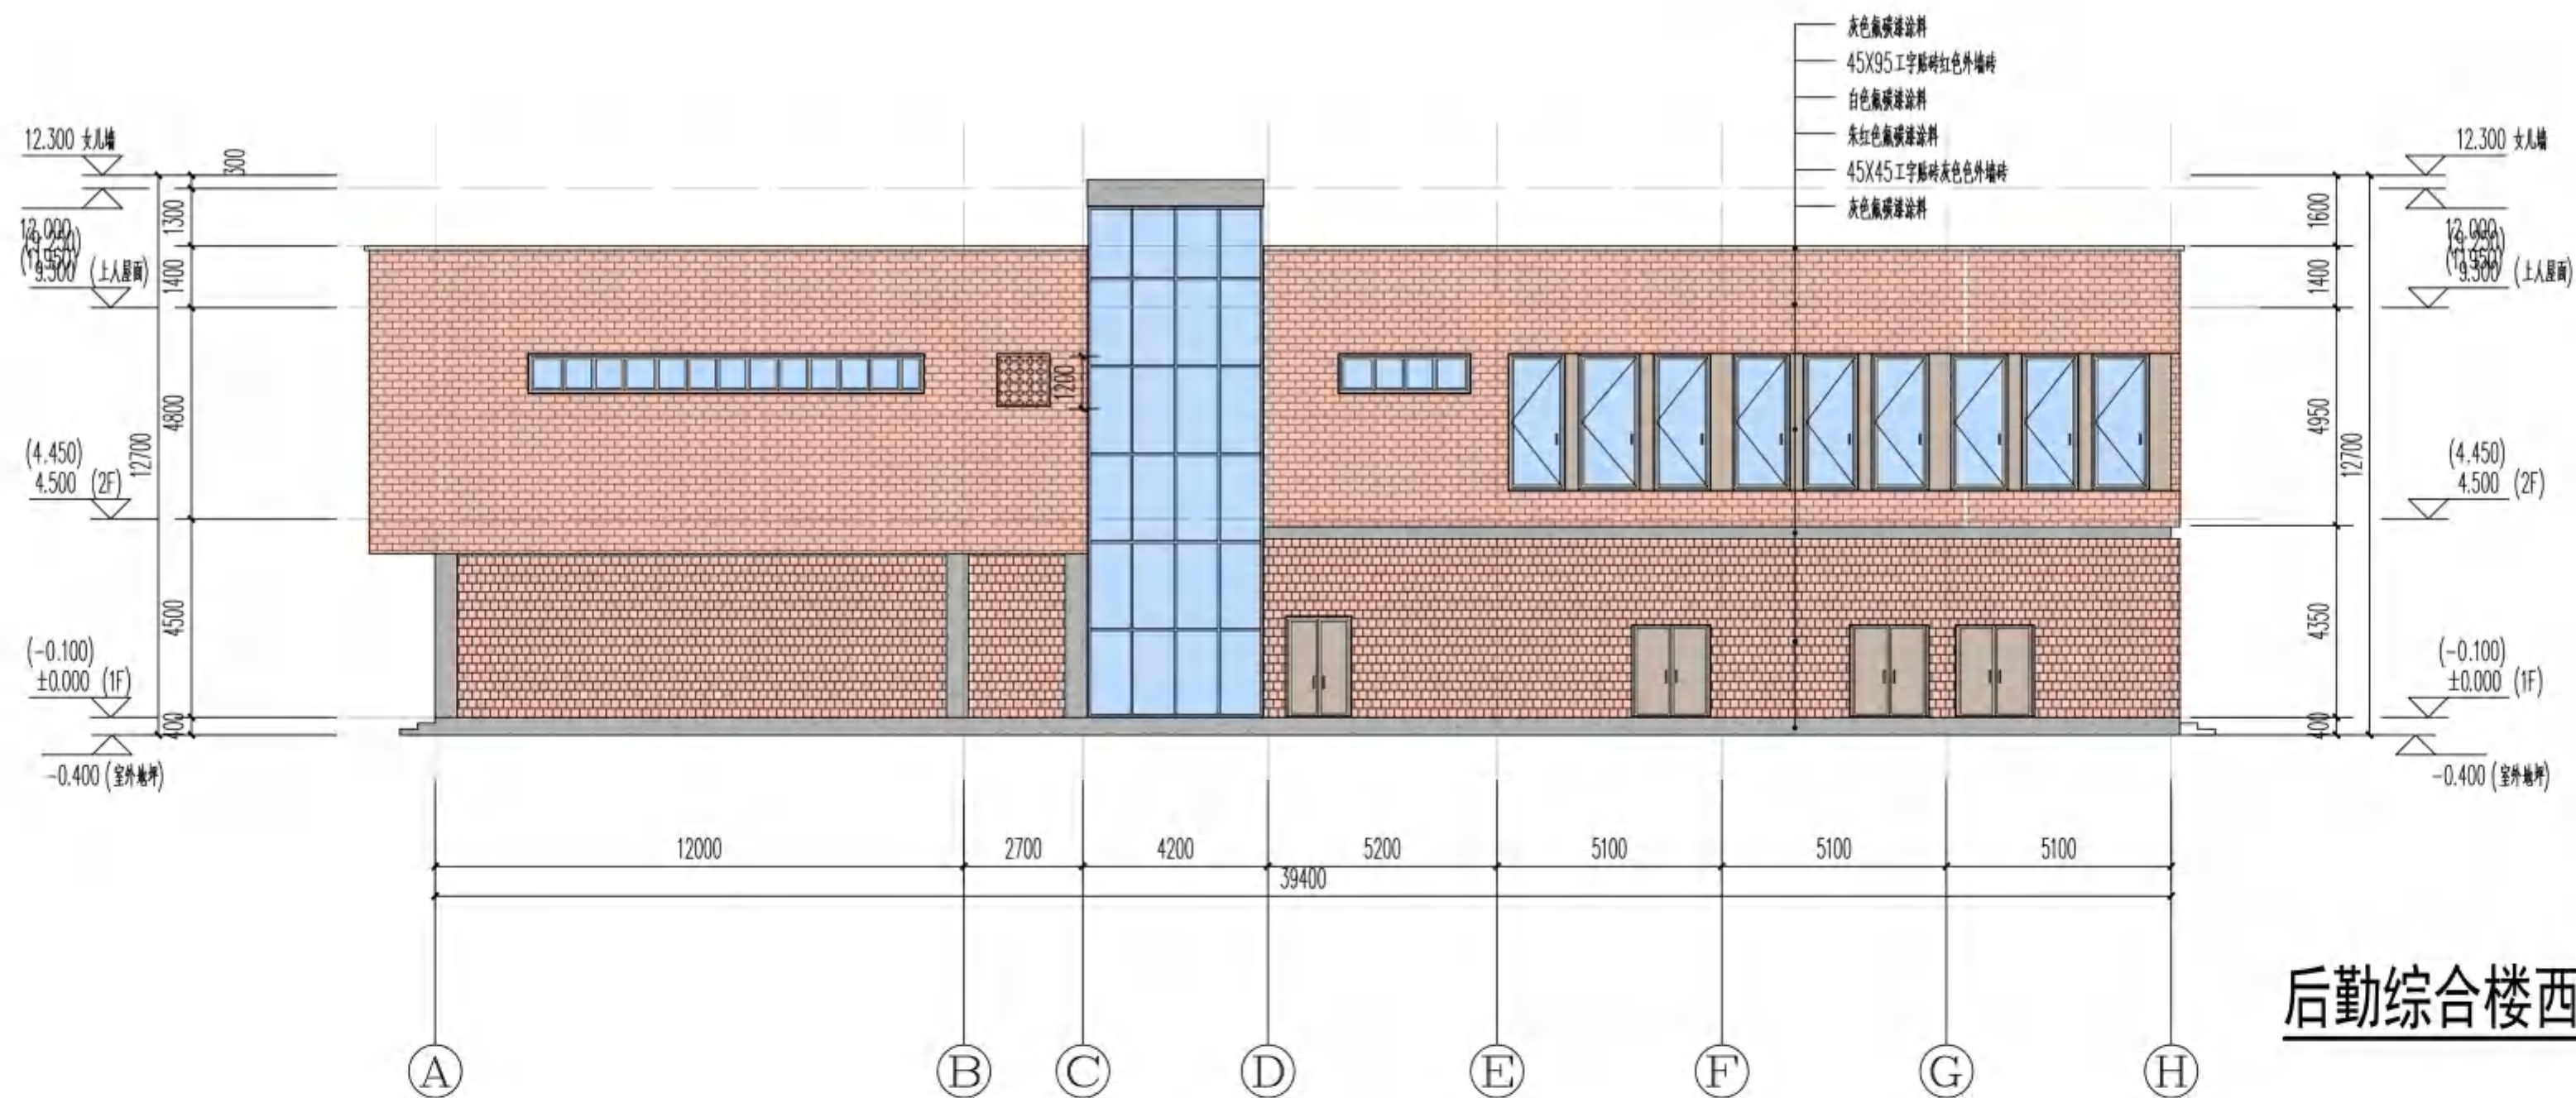

后勤综合楼西立面图 1:200

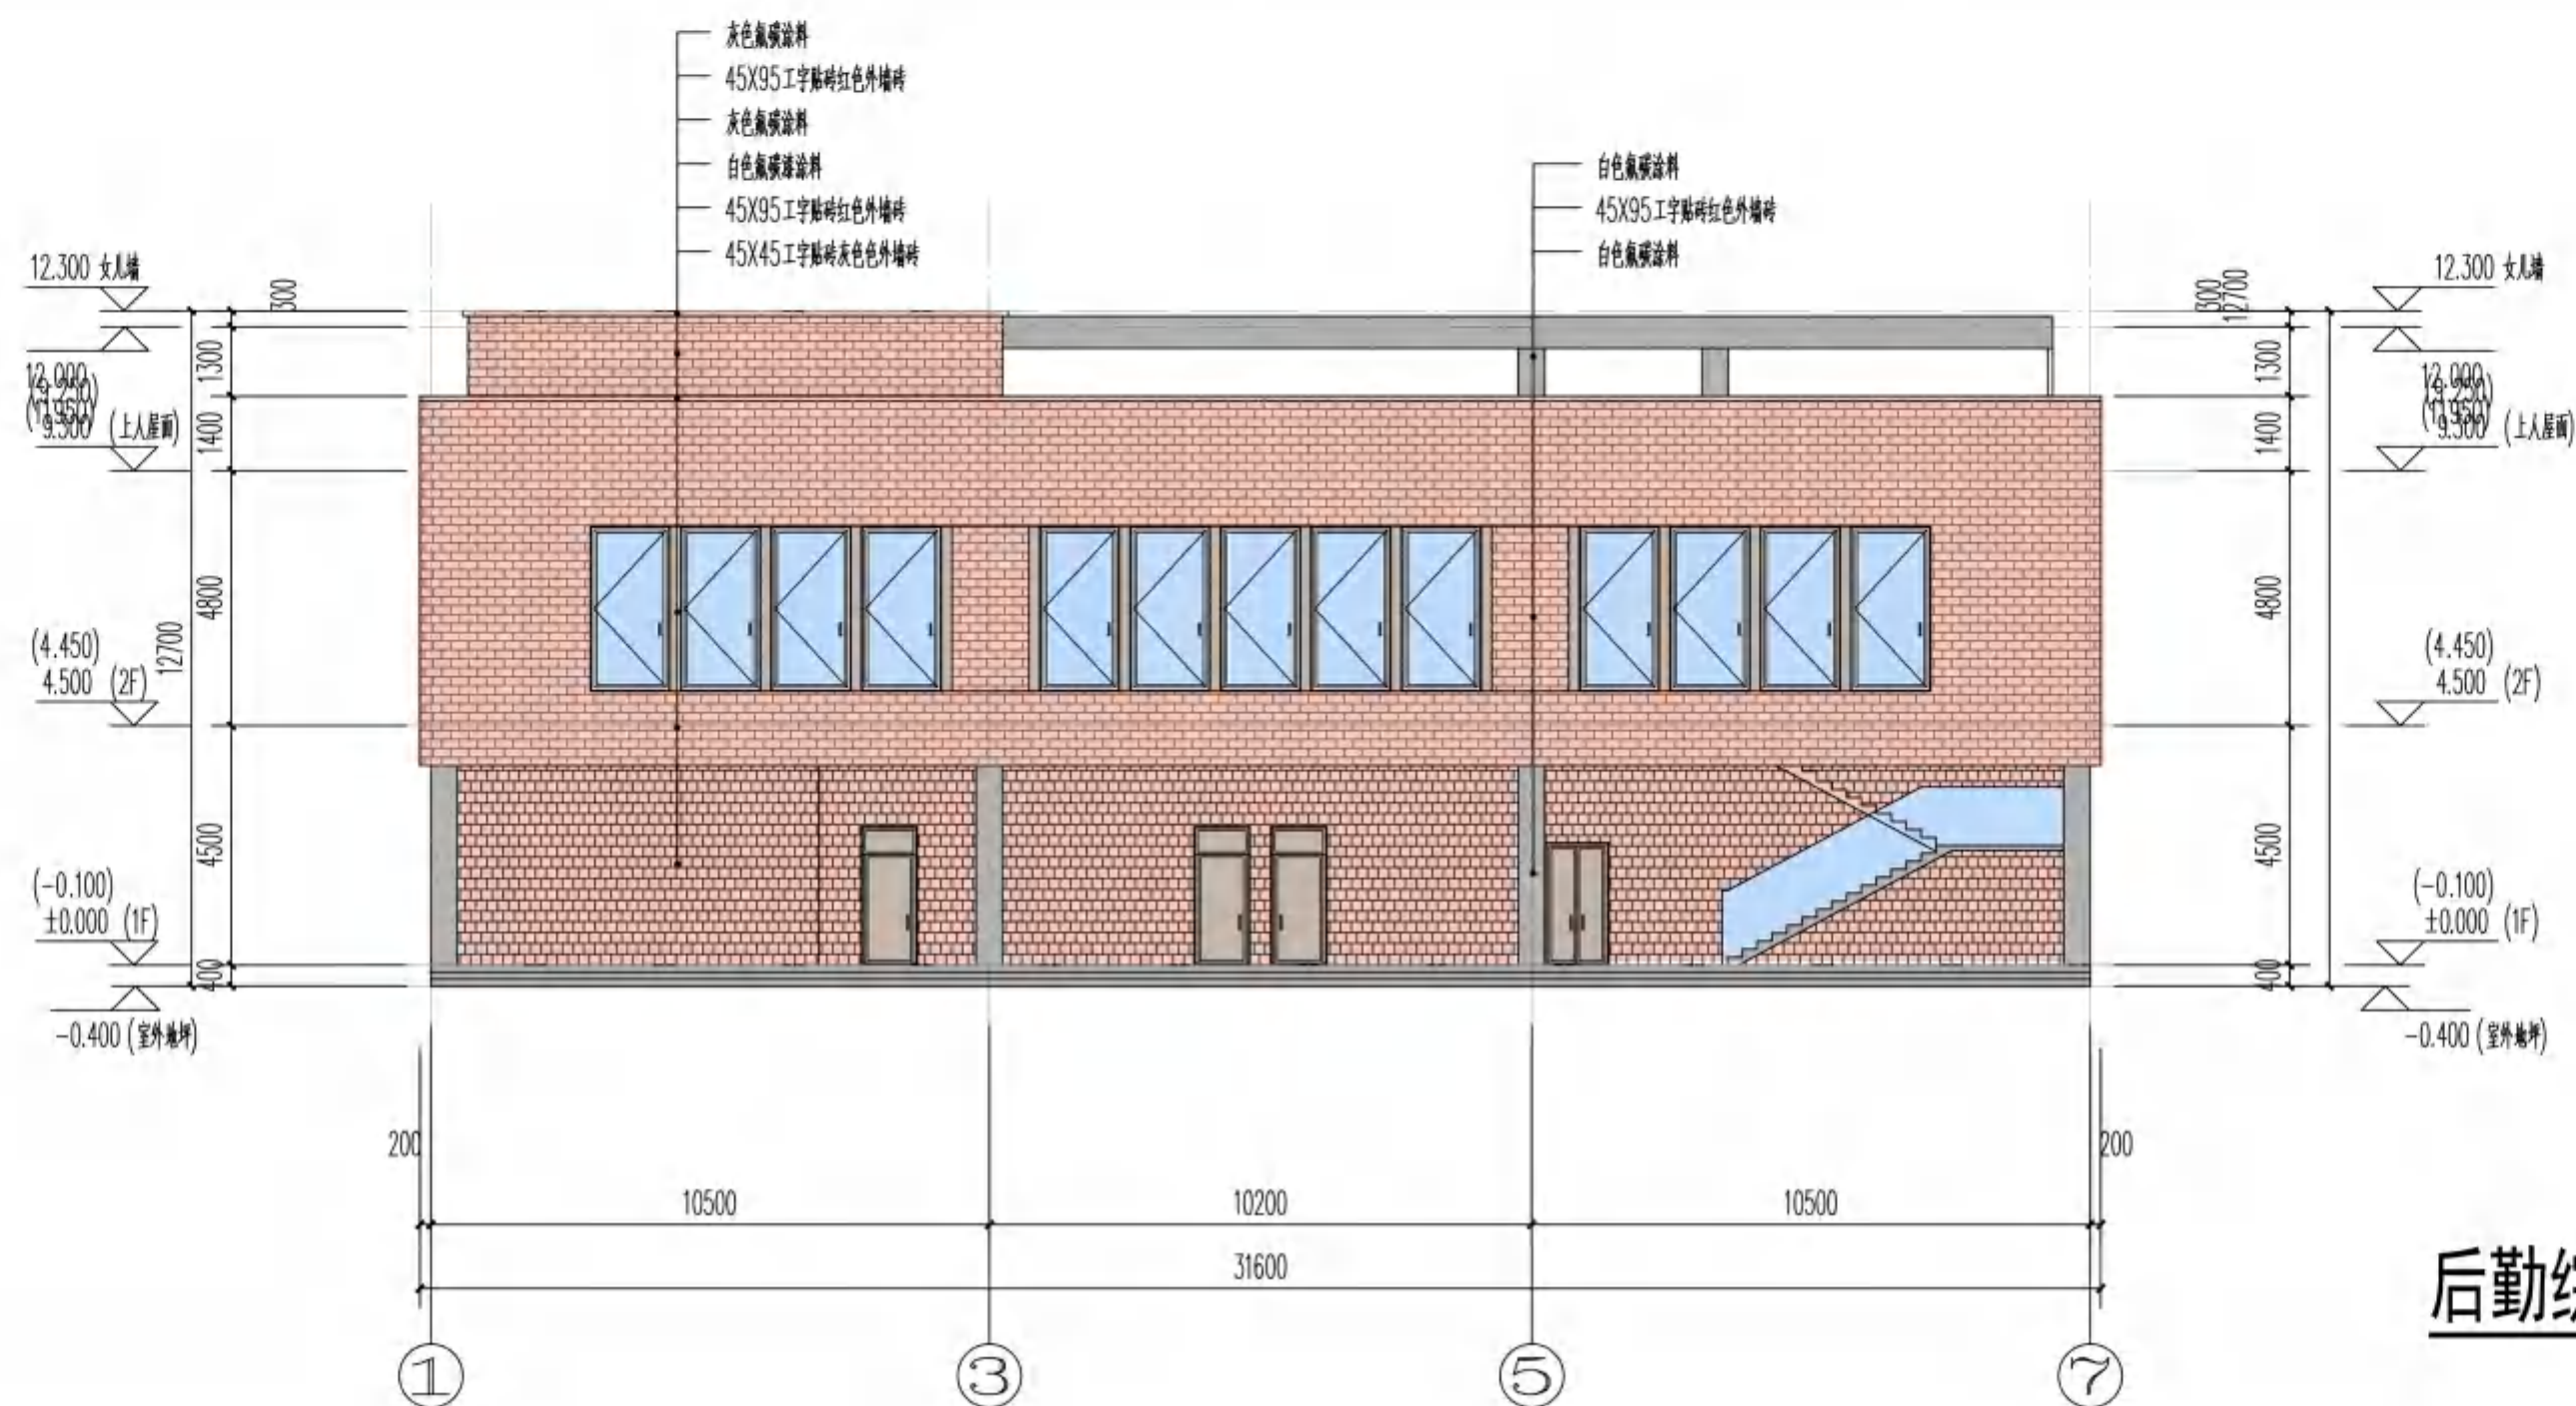

后勤综合楼南立面图 1:200




广东工业大学
建筑设计研究院

ARCHITECTURAL DESIGN AND RESEARCH INSTITUTE
OF GUANGDONG UNIVERSITY OF TECHNOLOGY
国家建筑工程设计资质: 甲级A144019895

审定 Approved	李志	李志
审核 Examined	陈浩强	陈浩强
项目负责人 Proj. Director	李志	李志
项目经理 Proj. Manager	温志宁	温志宁
专业负责人 Chief	温志宁	温志宁
校对 Checked	李泽健	李泽健
设计 Designed	温志宁	温志宁
	李煜均	李煜均

建设单位 Client	雷州市代建项目管理中心
项目名称 Proj. Name	雷州市第九中学第一期工程 (小学部)
子项目名称 Sub-Proj. Name	后勤综合楼
图纸名称 Drawing Title	二层平面图

设计阶段 Phase	施工图	日期 Date	2021.11
工种 Subject	建筑	合同号 Contract No.	10-2109-01
当前版本 Current Rev	A	图纸编号 Dwg. No.	45-06
版本备注 Rev. Note			

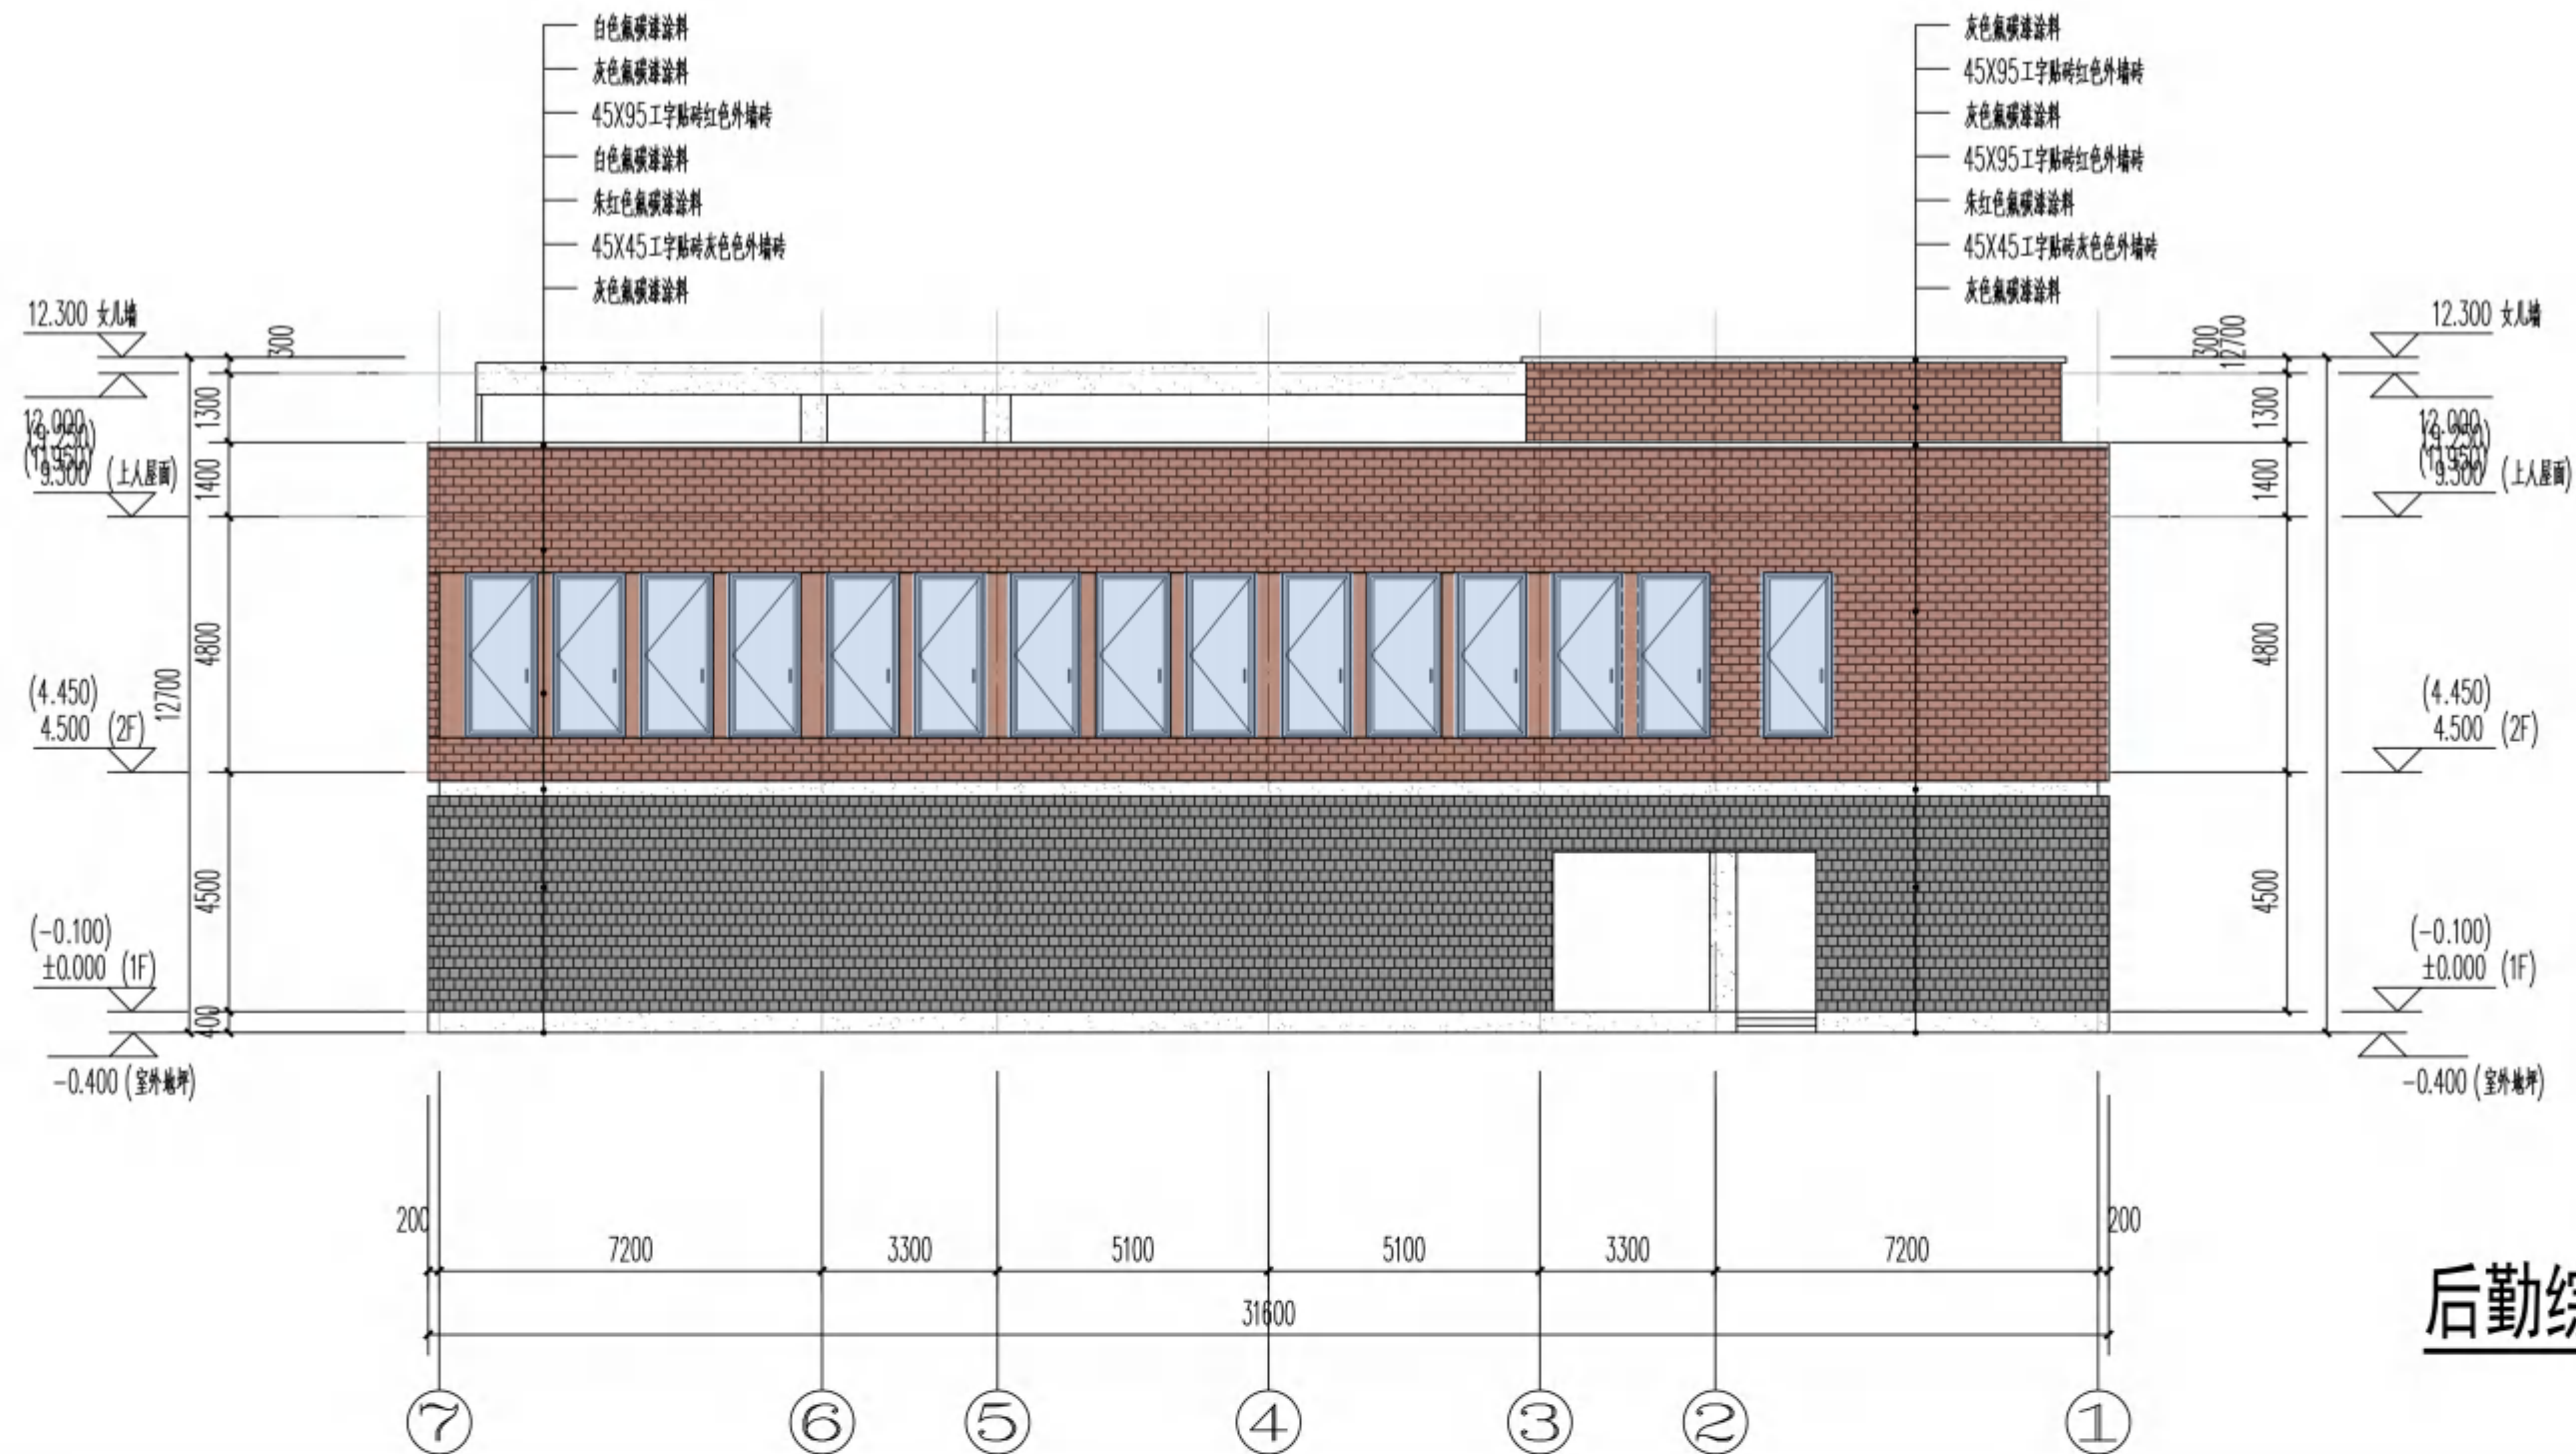







后勤综合楼北立面图 1:200

说明 / Notes

区位图 / 索引图 / Key Plan



广东工业大学
建筑设计研究院
ARCHITECTURAL DESIGN AND RESEARCH INSTITUTE
OF GUANGDONG UNIVERSITY OF TECHNOLOGY
国家建筑工程设计资质：甲级A144019895

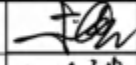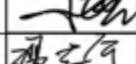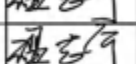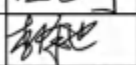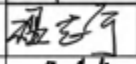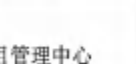审定 Approved	李志	
审核 Examined	陈浩强	
项目负责人 Proj. Director	李志	
项目经理 Proj. Manager	温志宁	
专业负责人 Chief	温志宁	
校对 Checked	李泽健	
设计 Designed	温志宁	
	李煜均	

建设单位 Client
雷州市代建项目管理中心


项目名称 Proj. Name
雷州市第九中学第一期工程
(小学部)

子项名称 Sub-Proj. Name
后勤综合楼


图纸名称 Drawing Title
二层平面图

设计阶段 Phase	施工图	日期 Date	2021.11
工种 Subject	建筑	合同号 Contract No.	12J-2109-01
当前版本 Current Rev	A	图纸编号 Dwg. No.	J5-07


版本备注:

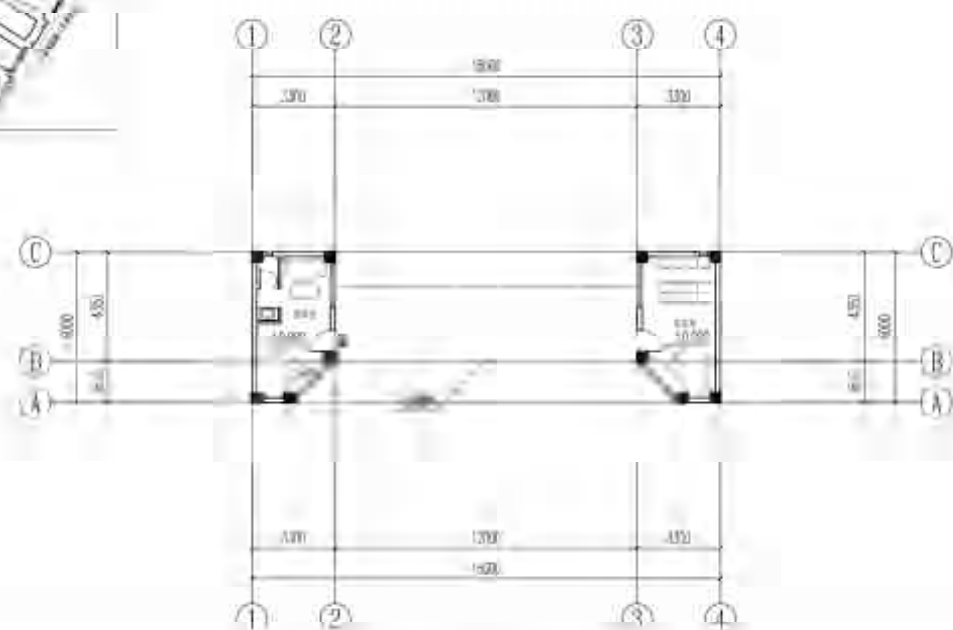


大门首层平面图 1:160

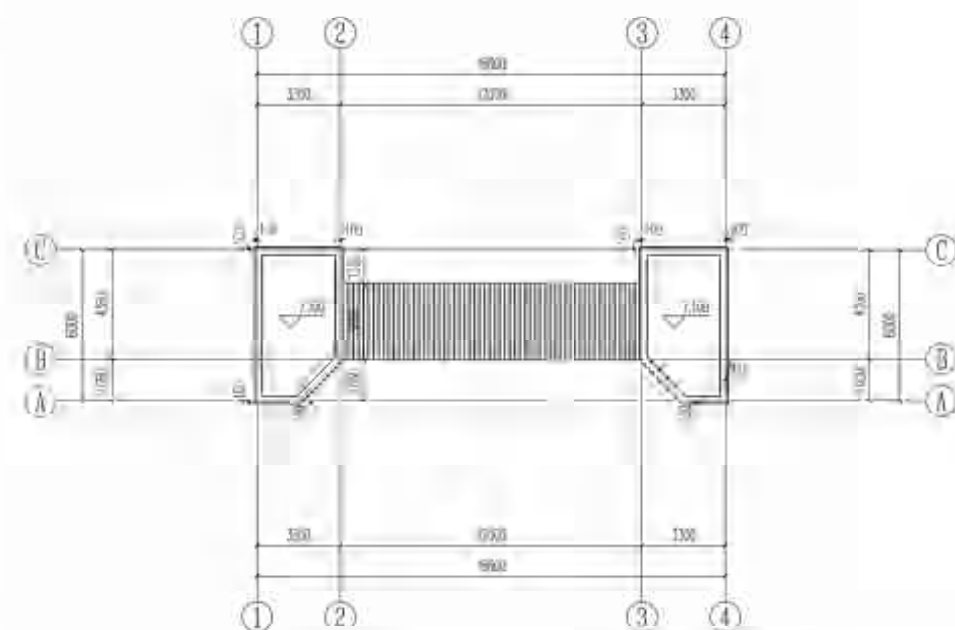



大门屋顶平面图 1:200


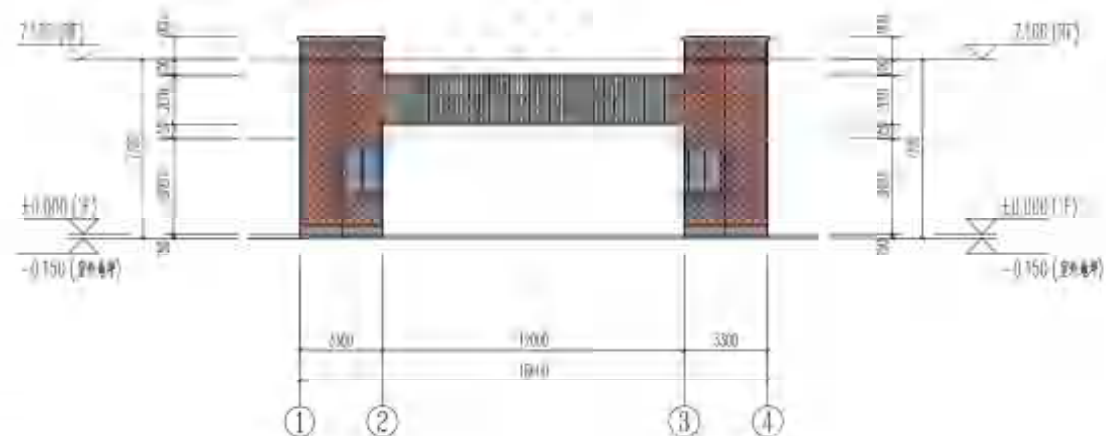


大门东立面图 10

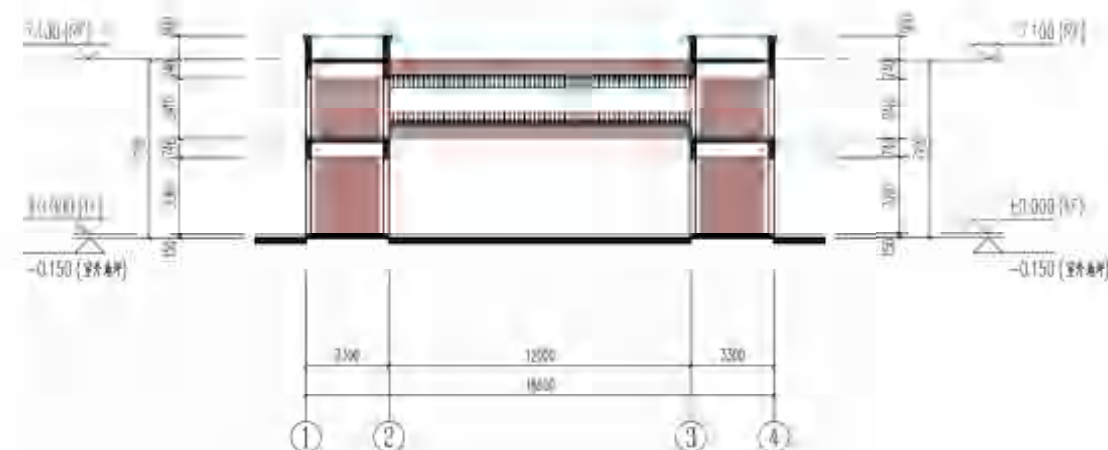


大门剖面图1-1 1:200

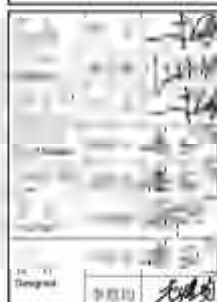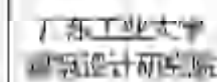

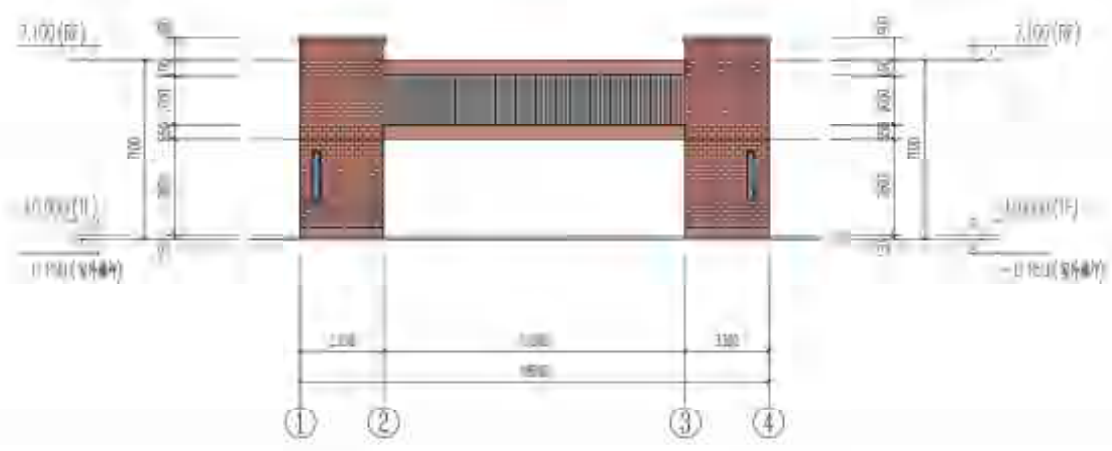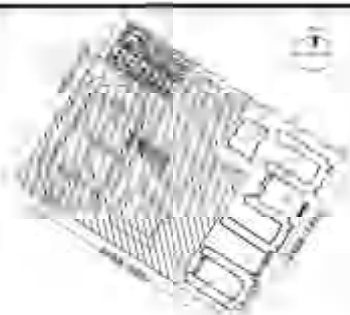

大门西立面图 1:200

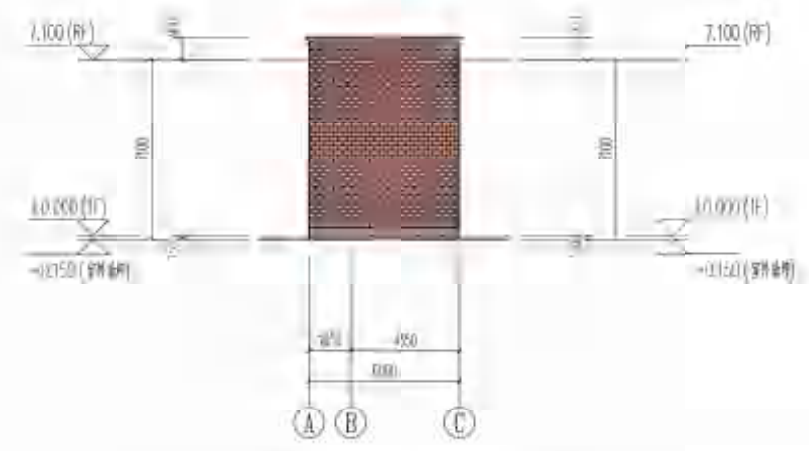

大门北立面图 1:200

比例 1:200

设计人：李强 审核人：张强



设计人	李强
审核人	张强
日期	2023.10.10

项目名称	大门立面图
项目地点	广东工业大学
项目负责人	李强
设计人	李强
审核人	张强
日期	2023.10.10