



湛江雷州供电局覃斗供电所技术业务用房平面规划

风玫瑰图

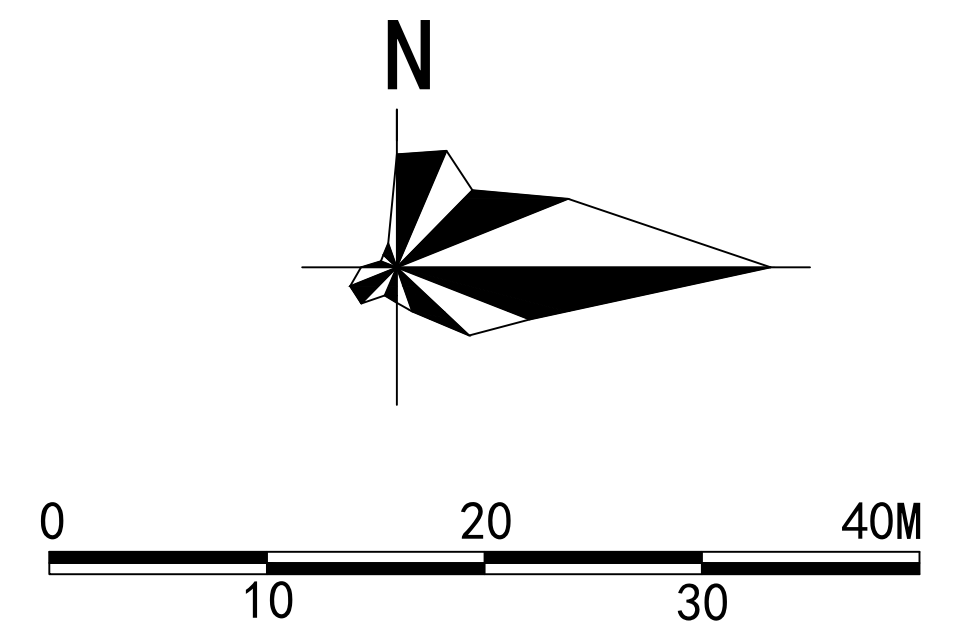

图例

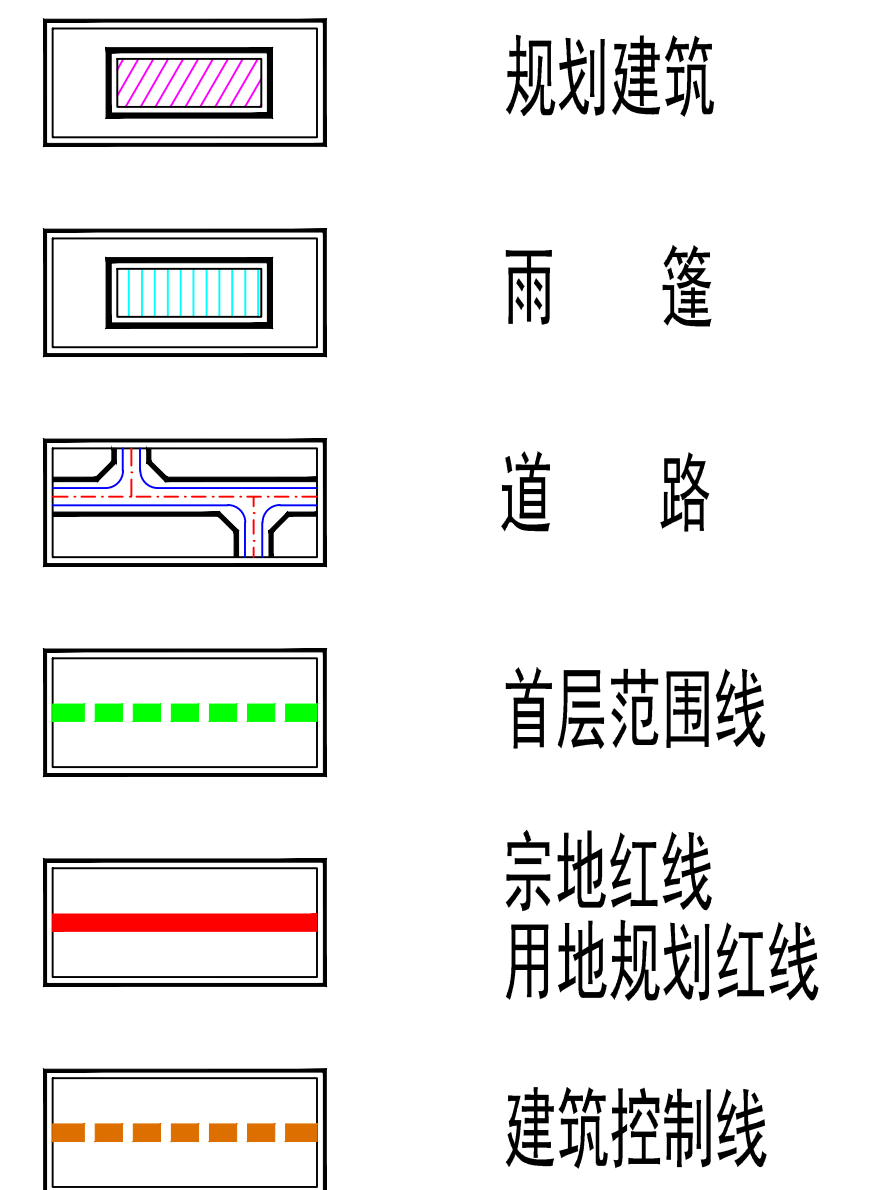

总平面规划图

图号：01

主要技术经济指标

宗地面积		7279.70平方米
用地规划红线面积		7279.70平方米
总建筑面积		997.61平方米
其中	首层建筑面积	323.35平方米
	二层建筑面积	323.35平方米
	三层建筑面积	323.35平方米
	天面层建筑面积	27.56平方米
建筑基底面积		330.95平方米
建筑层数		地上3层
停车位	小车位	7个(地上)
	电动自行车位	10个(地上)

