


附城镇宴合村留用地（雷州市人民医院项目）红线图

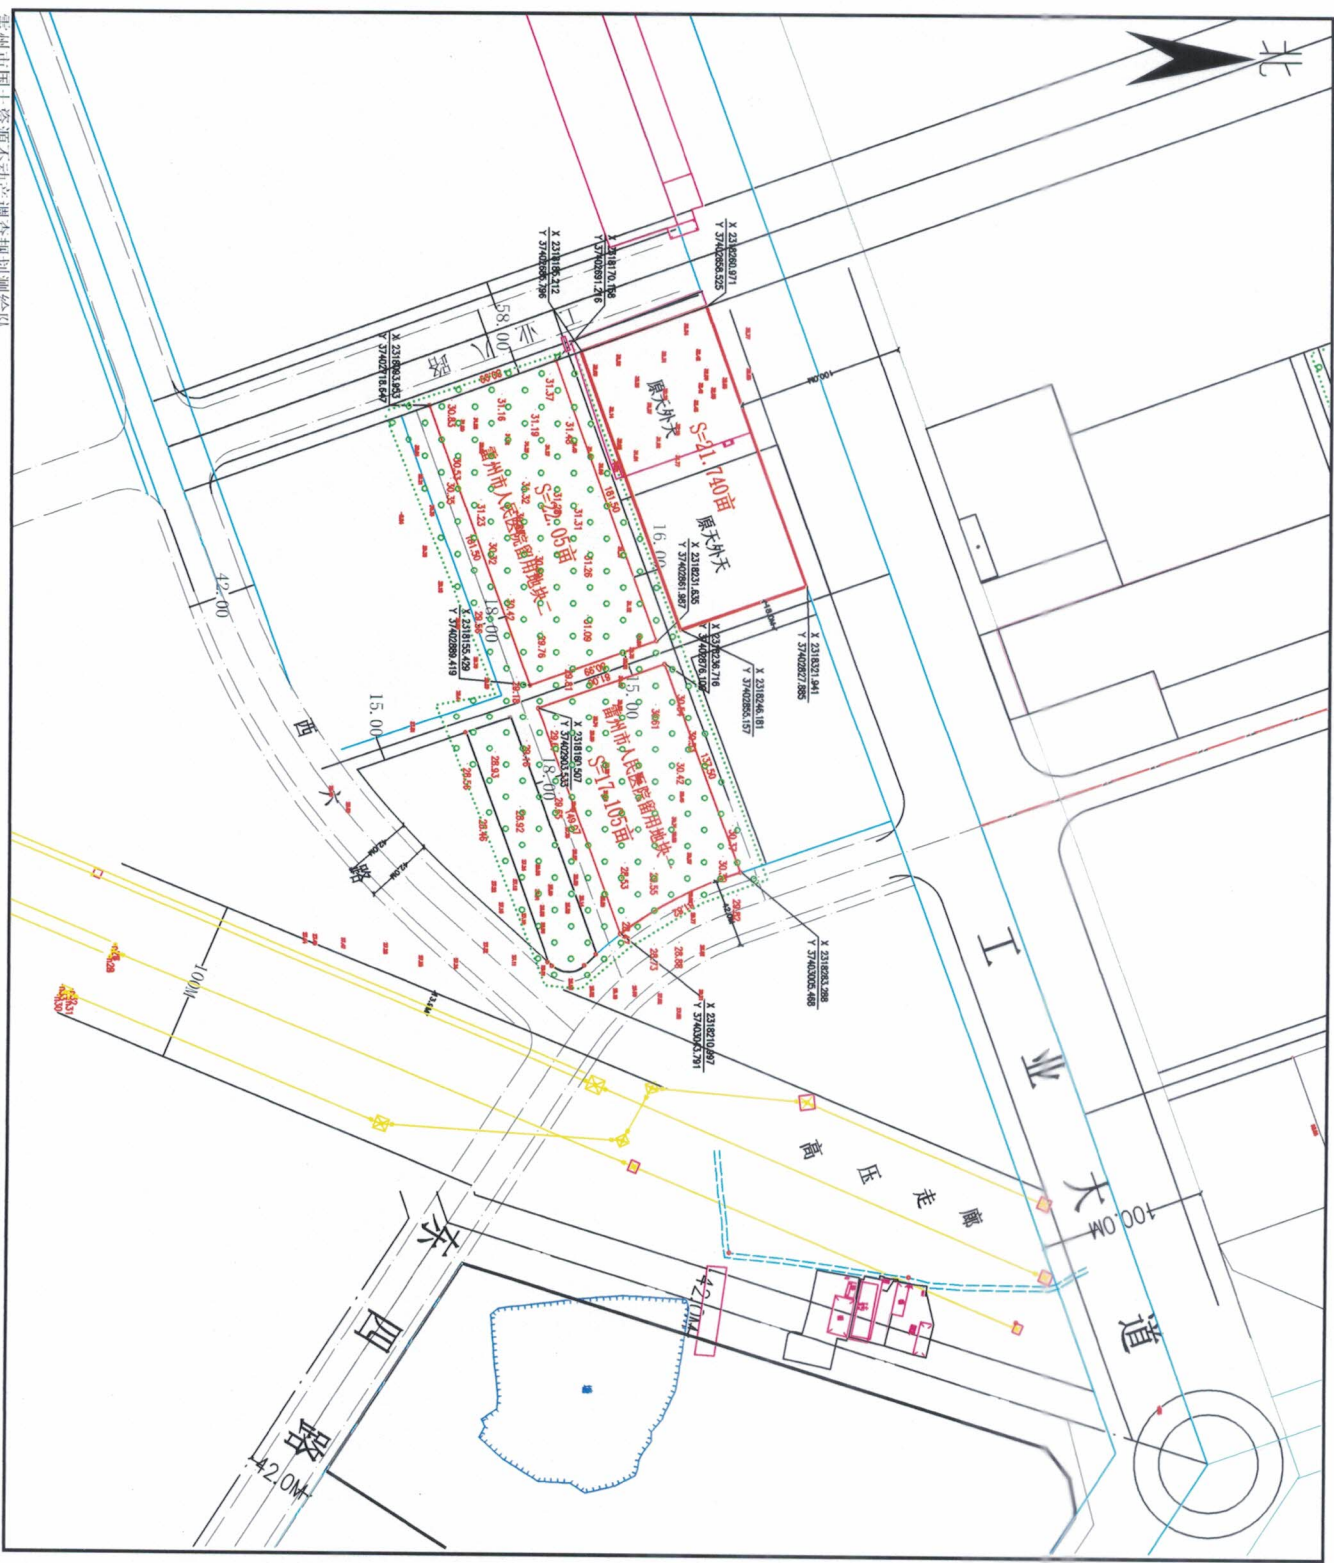

雷州市国土资源局调查规划队
2000大地坐标系

比例尺: 1: 2000

测绘员: 莫晓

审核员: 曾悦坚