

雷州市西湖一横路(西湖大道至新城大道段)
道路横断面及交叉口道路标高规划调整

总平面
规划图

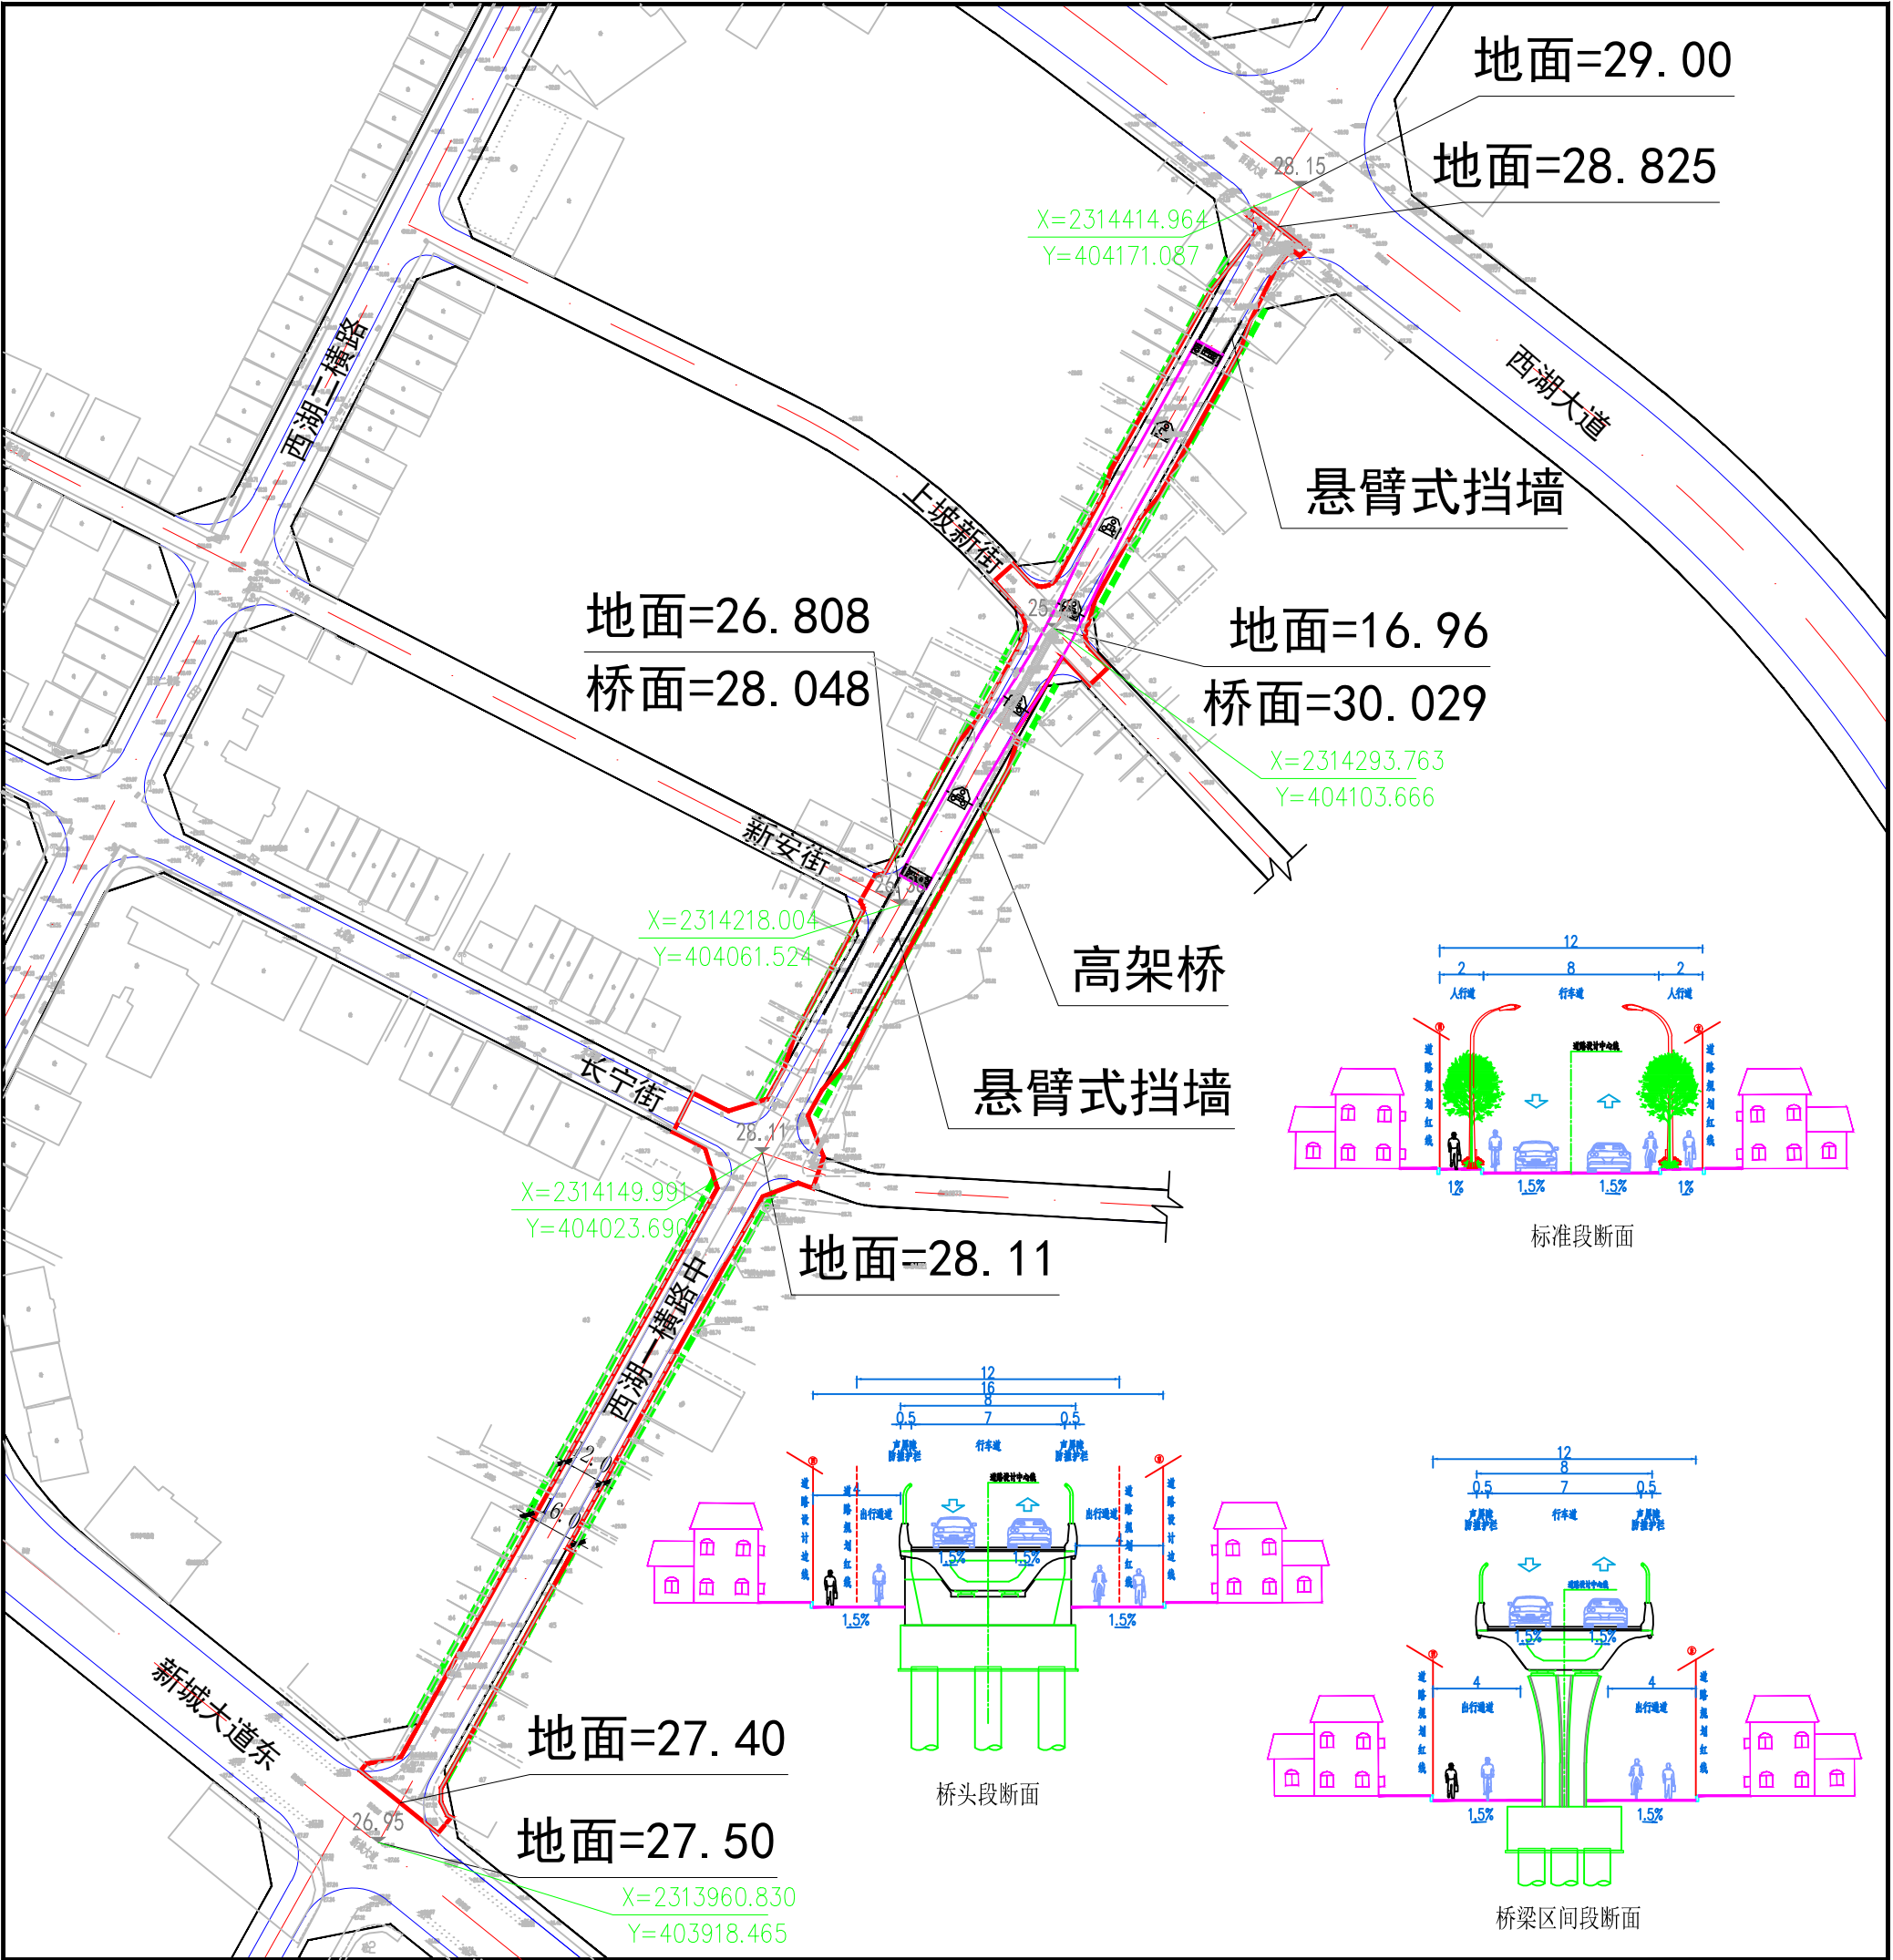


图
例

- | | | | |
|-------------------------------|-------|-------|------|
| 地面=16.96
桥面=30.029 | 规划标高 | 建筑物红线 | 施工范围 |
| X=2312346.104
Y=402667.852 | 控制点坐标 | 道路 | 高架桥 |

