



雷州市龙门中心小学及周边地块控制性详细规划

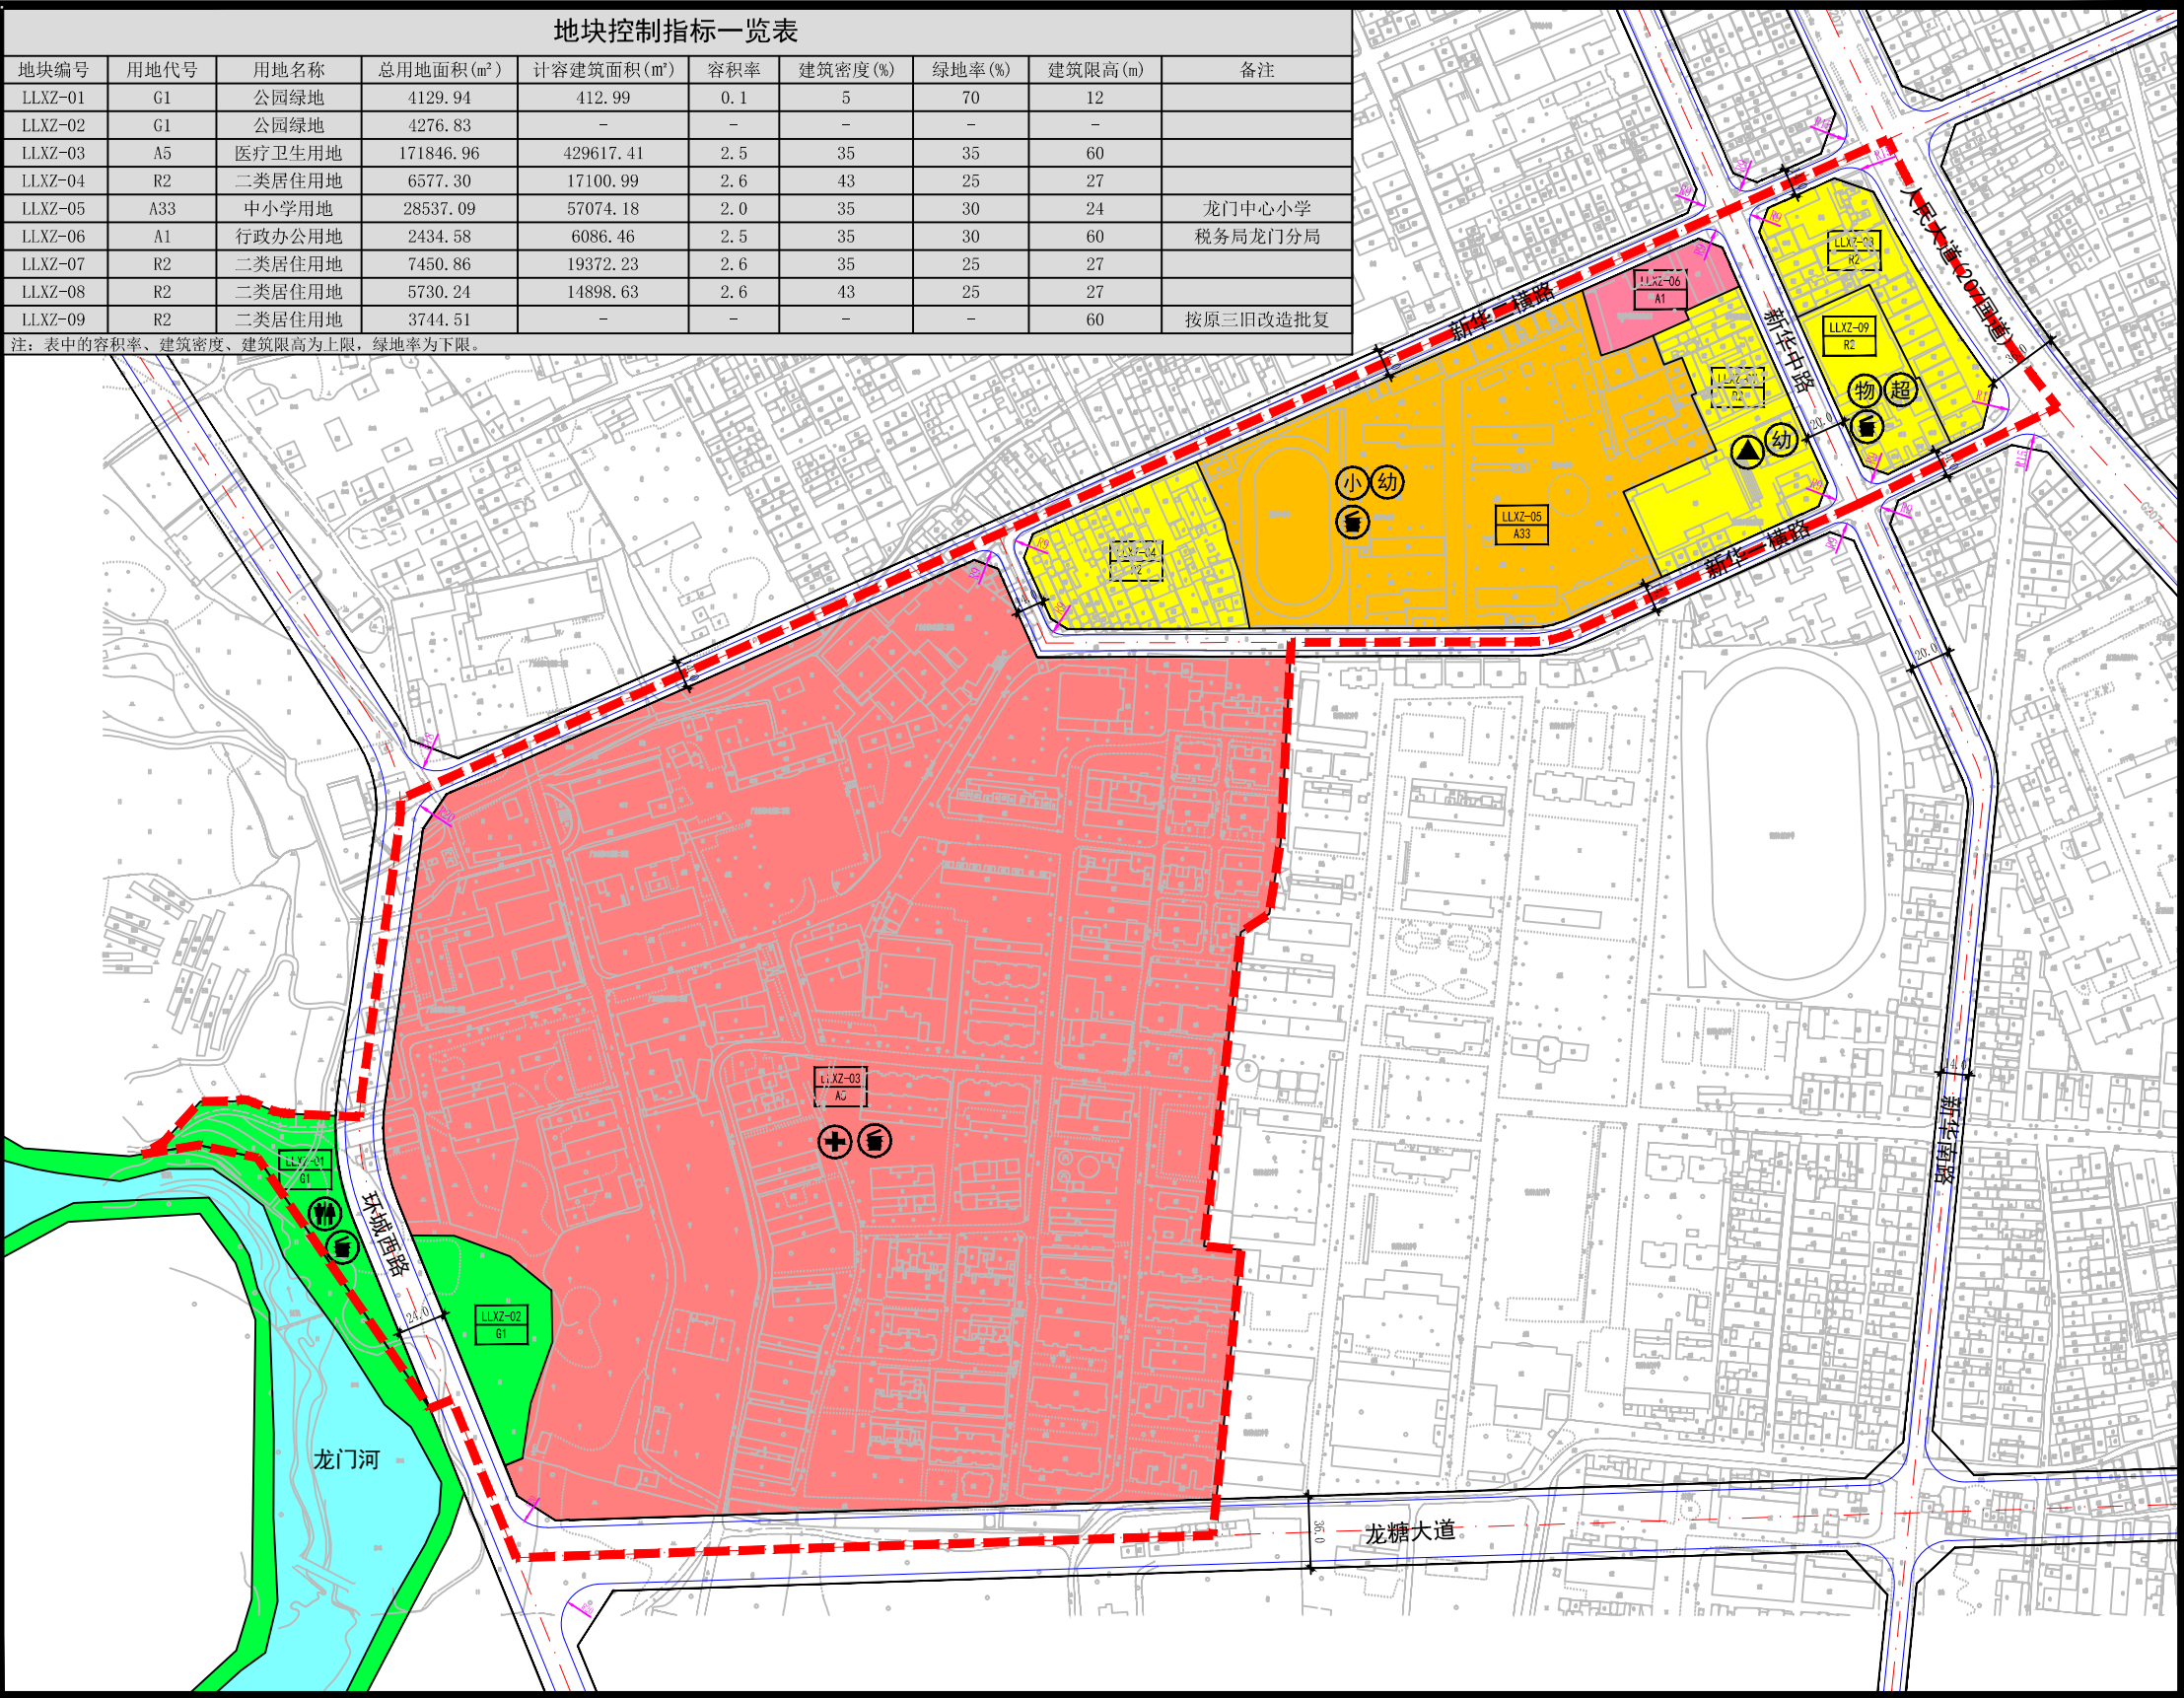

风玫瑰图

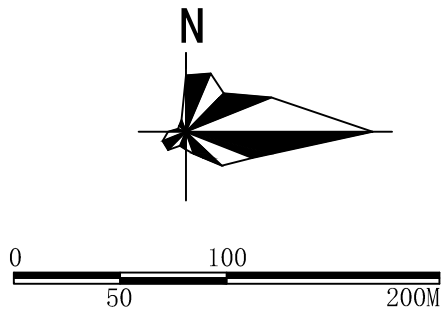

图例

- (R2) 二类居住用地
- (A1) 行政办公用地
- (A33) 中小学用地
- (A5) 医疗卫生用地
- (G1) 公园绿地
- (E1) 水域
- (小) 小学
- (幼) 幼儿园
- (+) 医院
- (超) 生鲜超市
- (▲) 居委会
- (物) 物业管理用房
- (厕) 公共厕所
- (桶) 垃圾收集点
- 道路用地
- 规划范围

开发强度控制图