

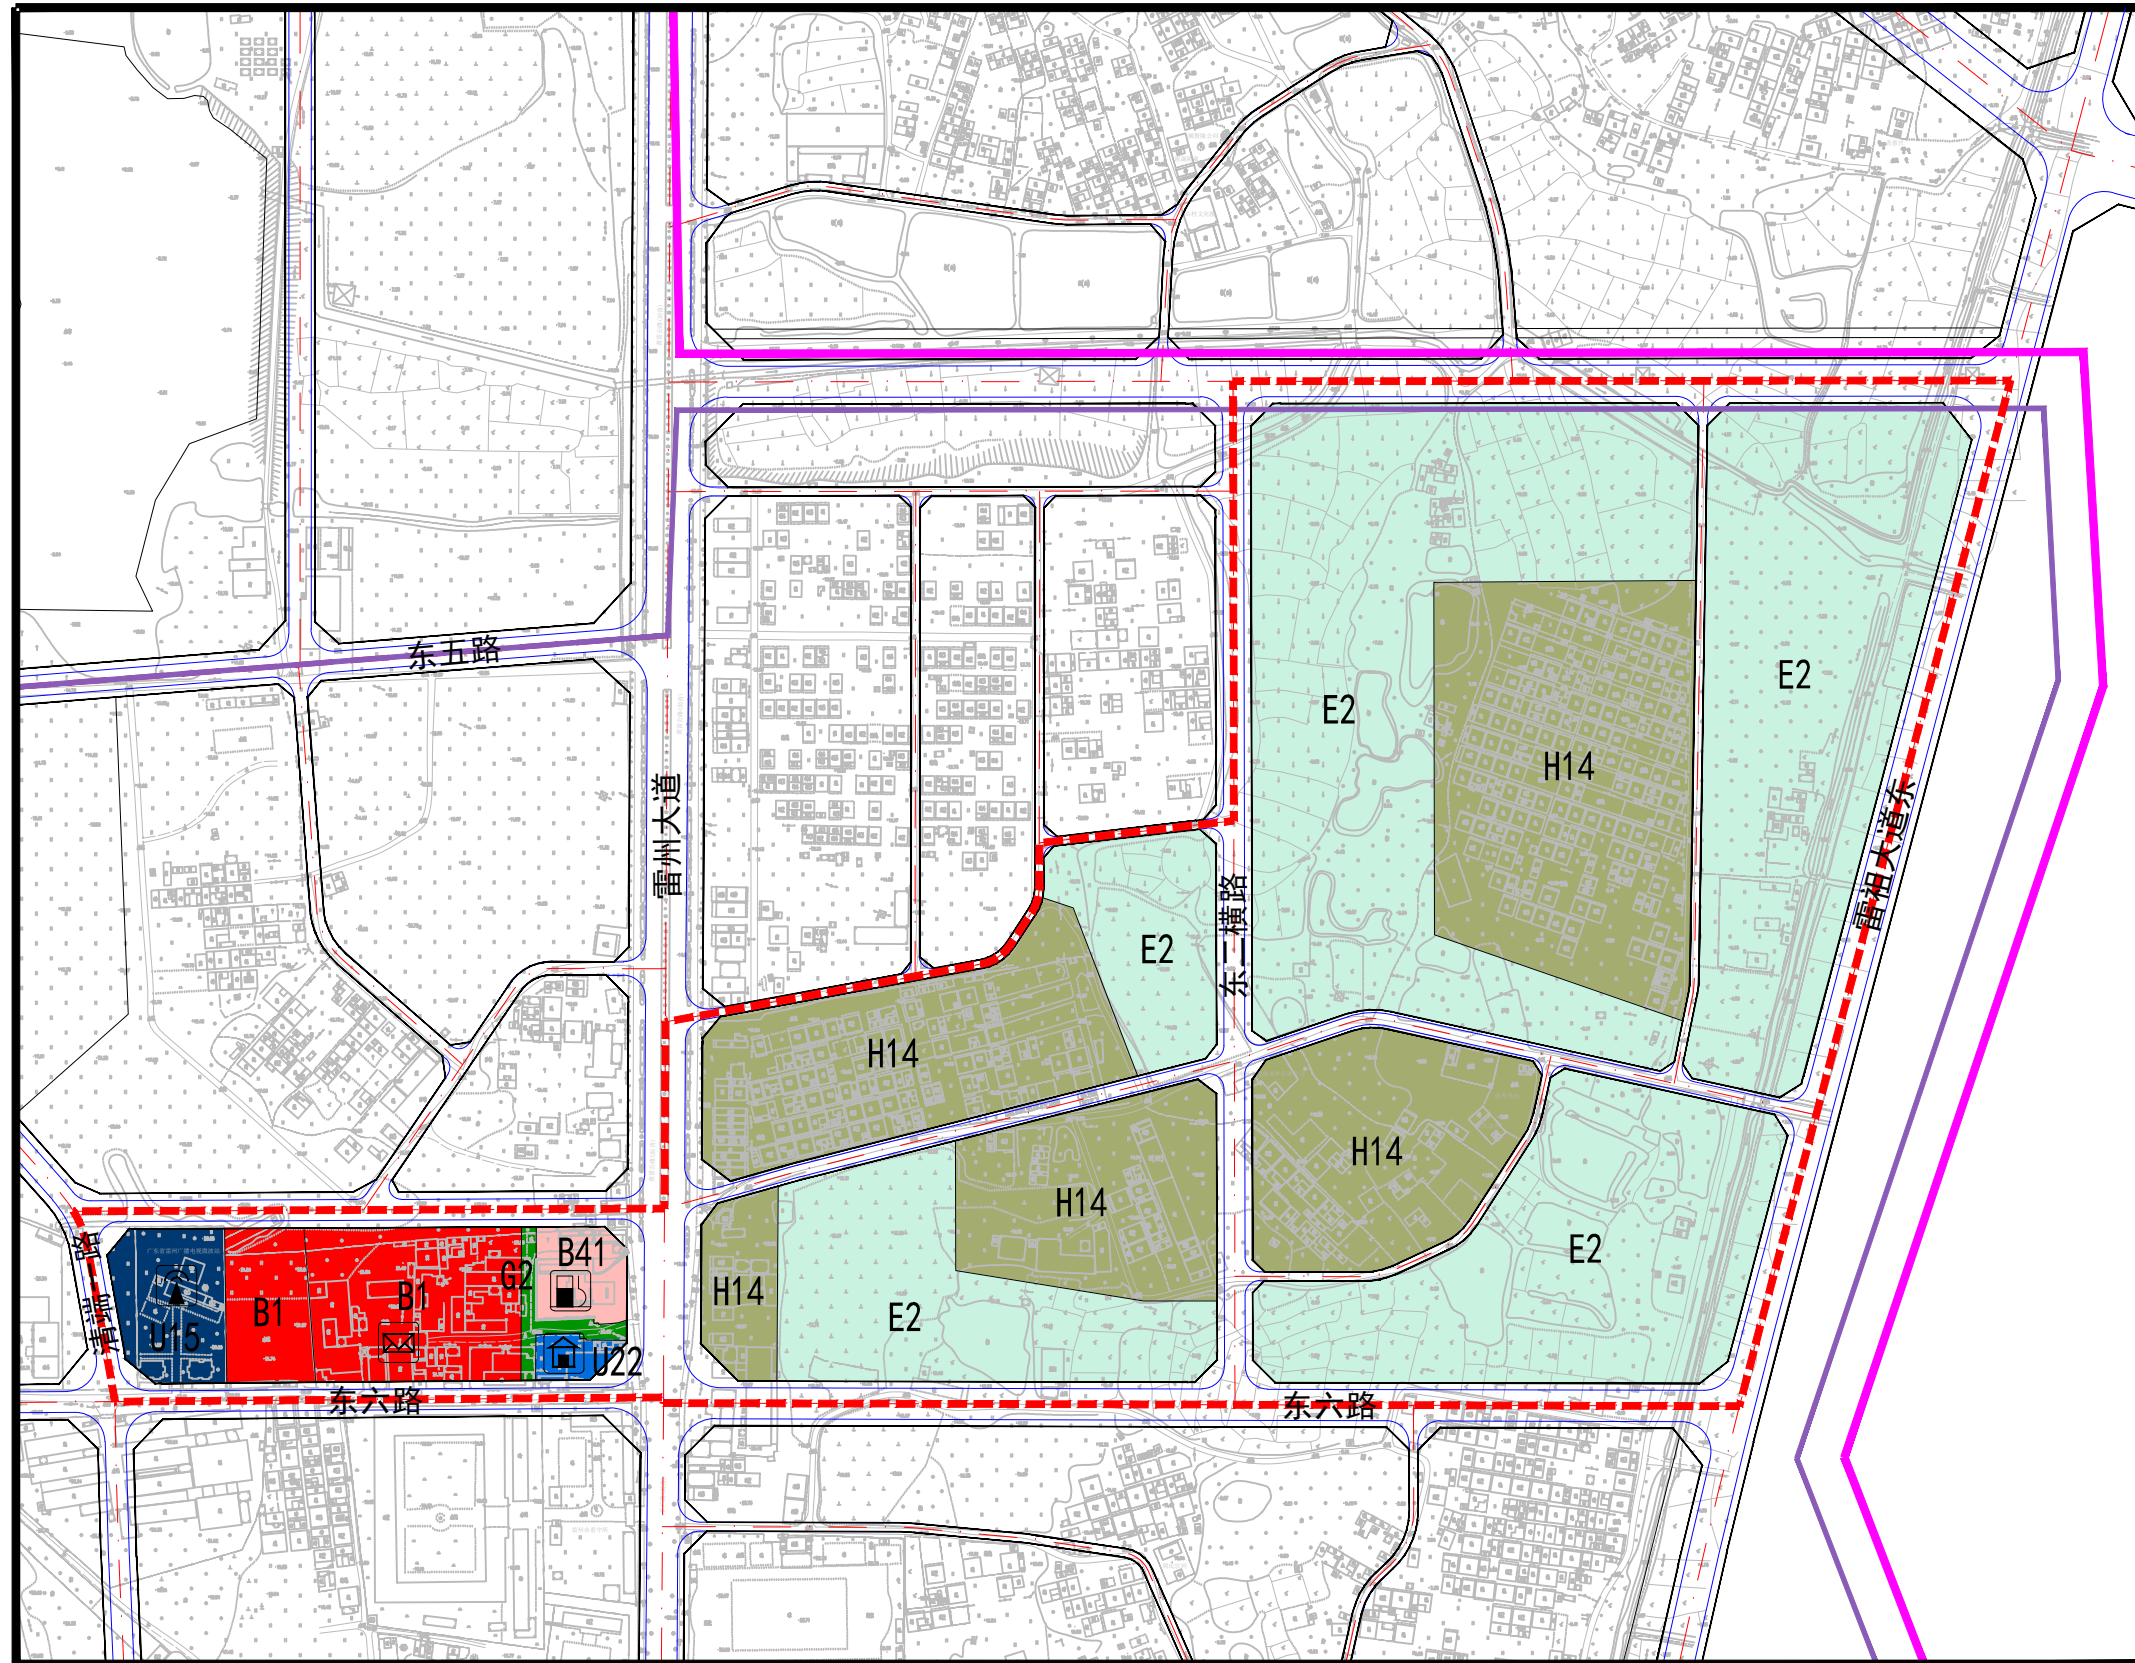


# 雷州市西湖片区控制性详细规划(05-03-10等地块)局部调整

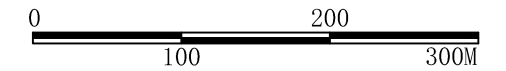

风玫瑰图

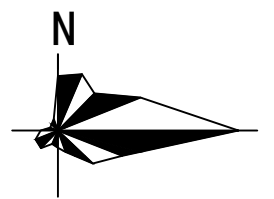

图例

- B1 商业用地
- B41 加油加气站用地
- U15 通信用地
- U22 环卫用地
- G2 防护绿地
- H14 村庄建设用地
- E2 农林用地
- 220KV高压线路
- 110KV高压线路
- 道路用地
- 调整范围

- 加油加气充电站
- 微波站
- 邮政电信营业所
- 垃圾转运站

土地利用规划图(调整前)