



广东顺聚投资有限公司员工宿舍平面规划

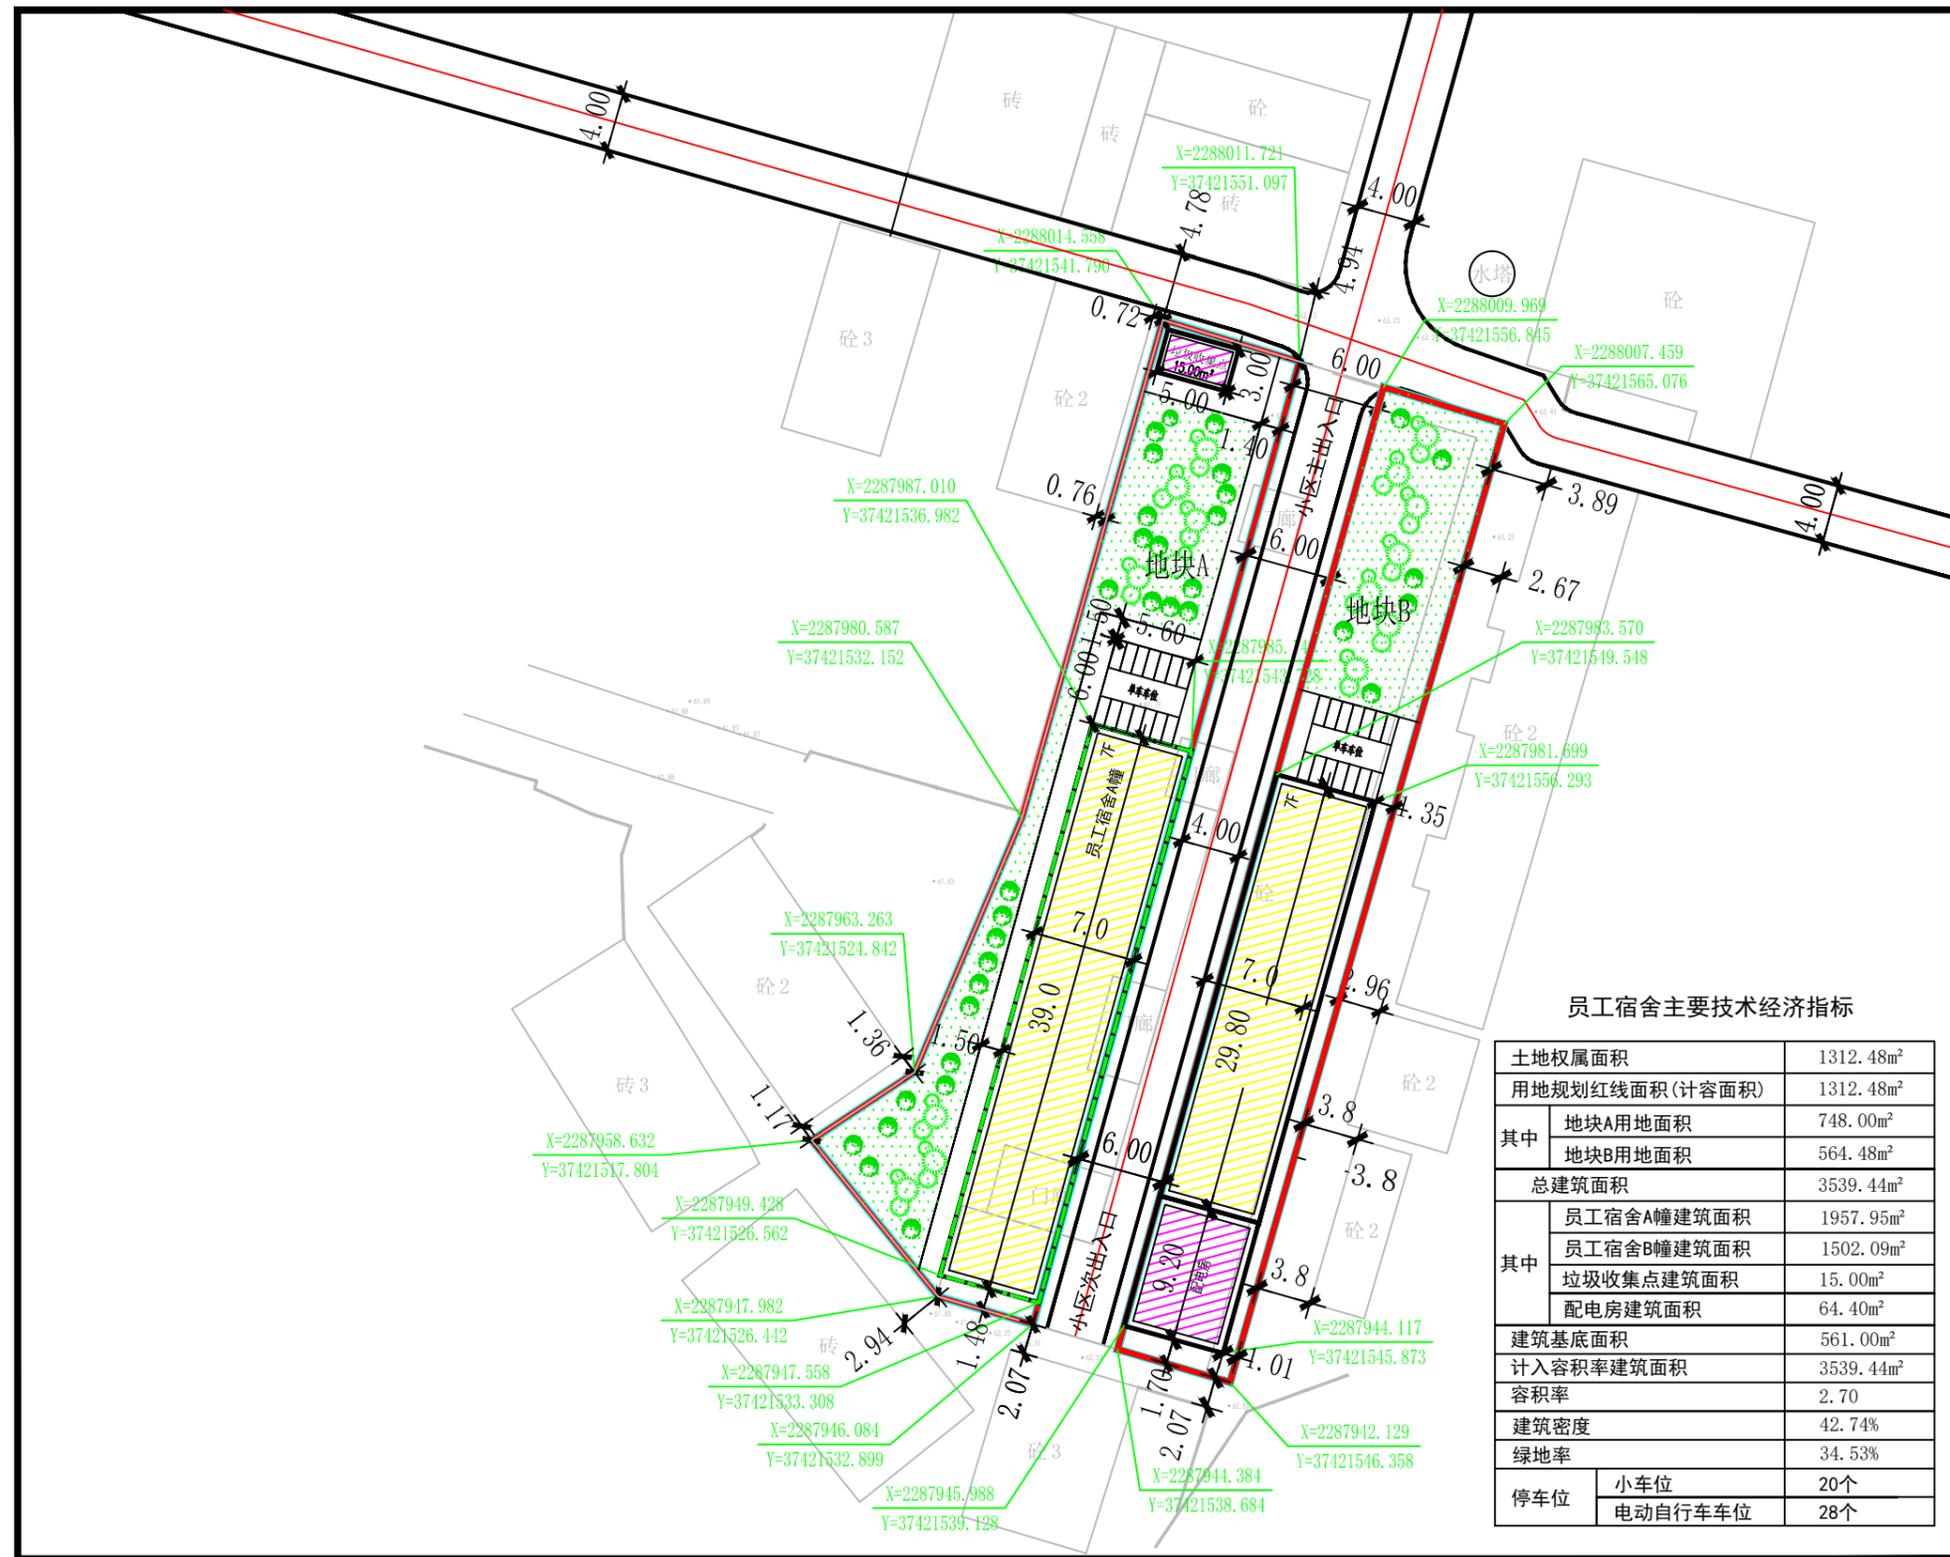

风玫瑰图

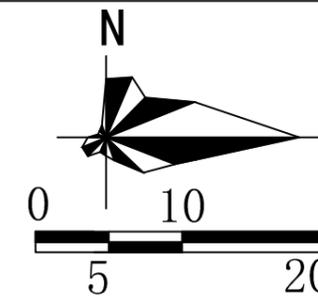

图例

- 规划建筑
- 配套设施
- 首层范围线
- 道路
- 控制点坐标
- 用地权属线
- 用地红线

总平面规划图