



雷州市龙门镇原龙门食品站地块单元规划

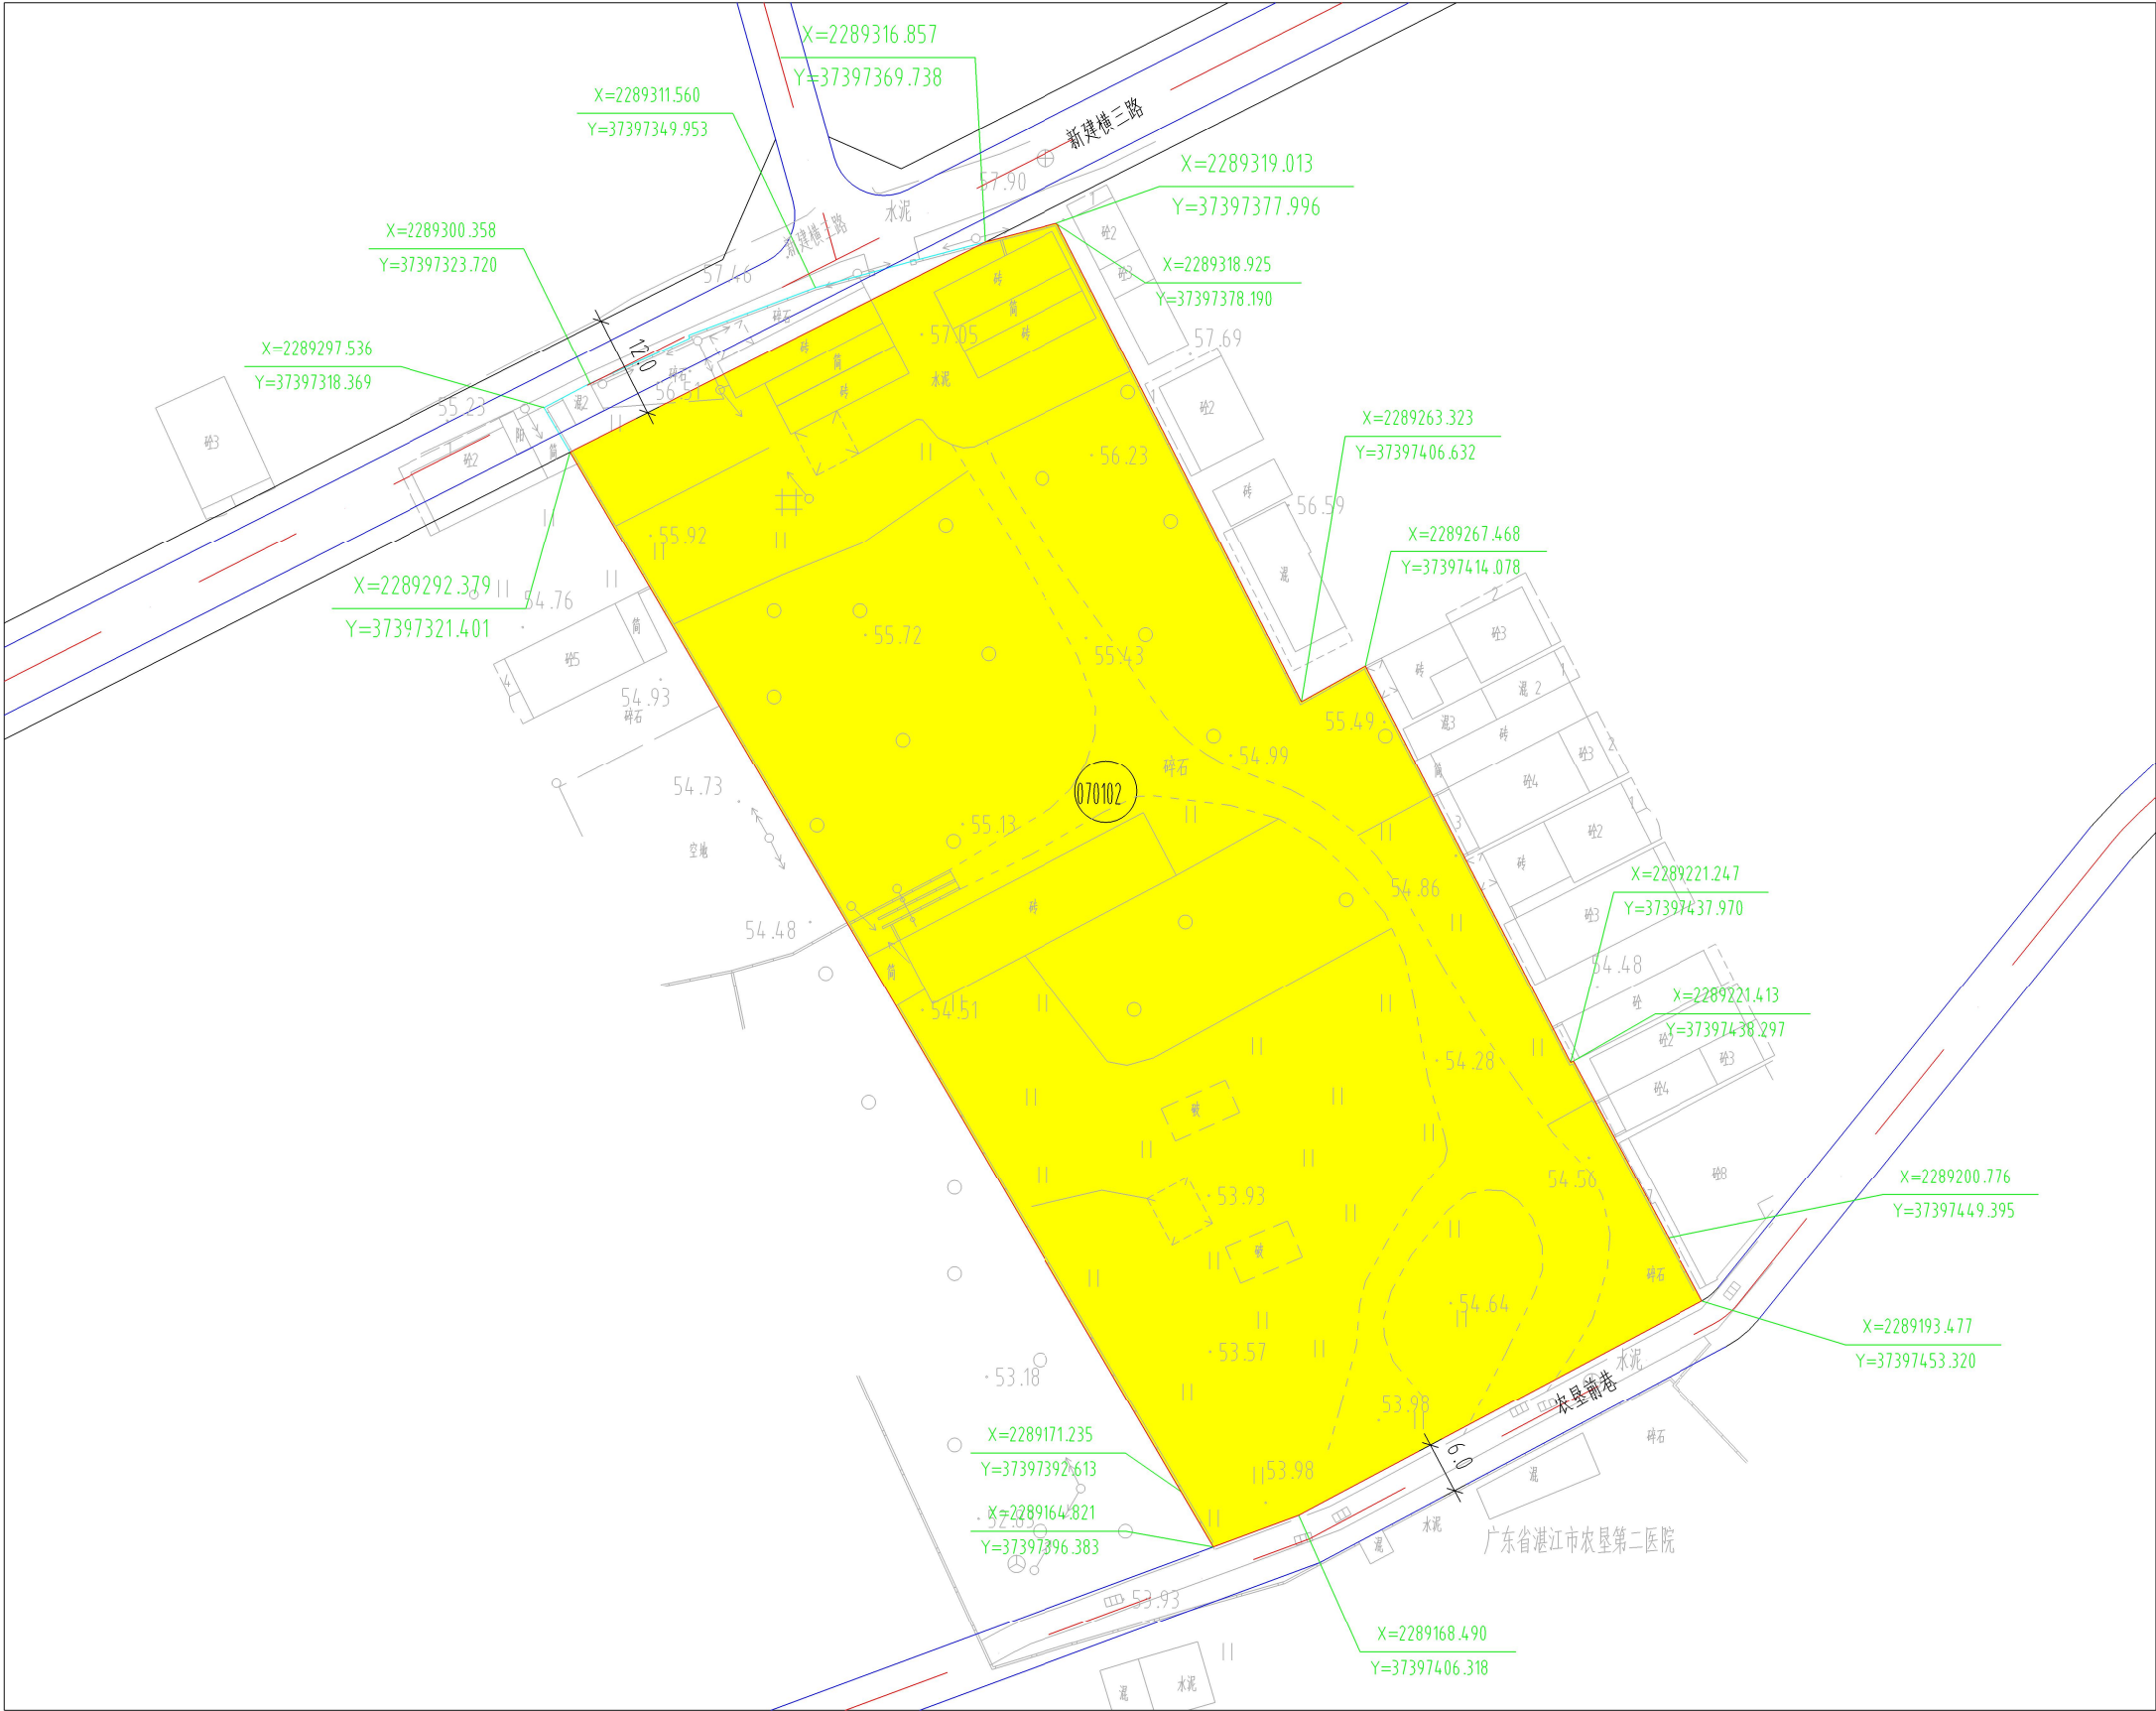

风玫瑰图

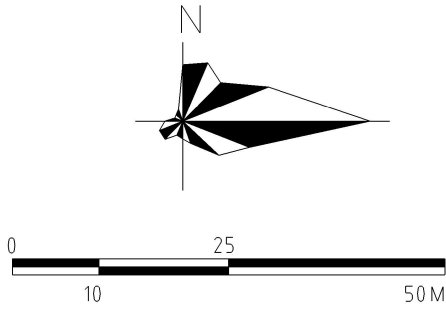

图例

- 二类城镇住宅用地
- 道路
- 控制点坐标
- 宗地红线
- 用地规划红线

土地利用规划图