


宗地编号：

委托单位：雷州市土地储备管理中心

宗地座落：雷州市客路圩国道207线

坐标系：国家2000大地坐标系

北

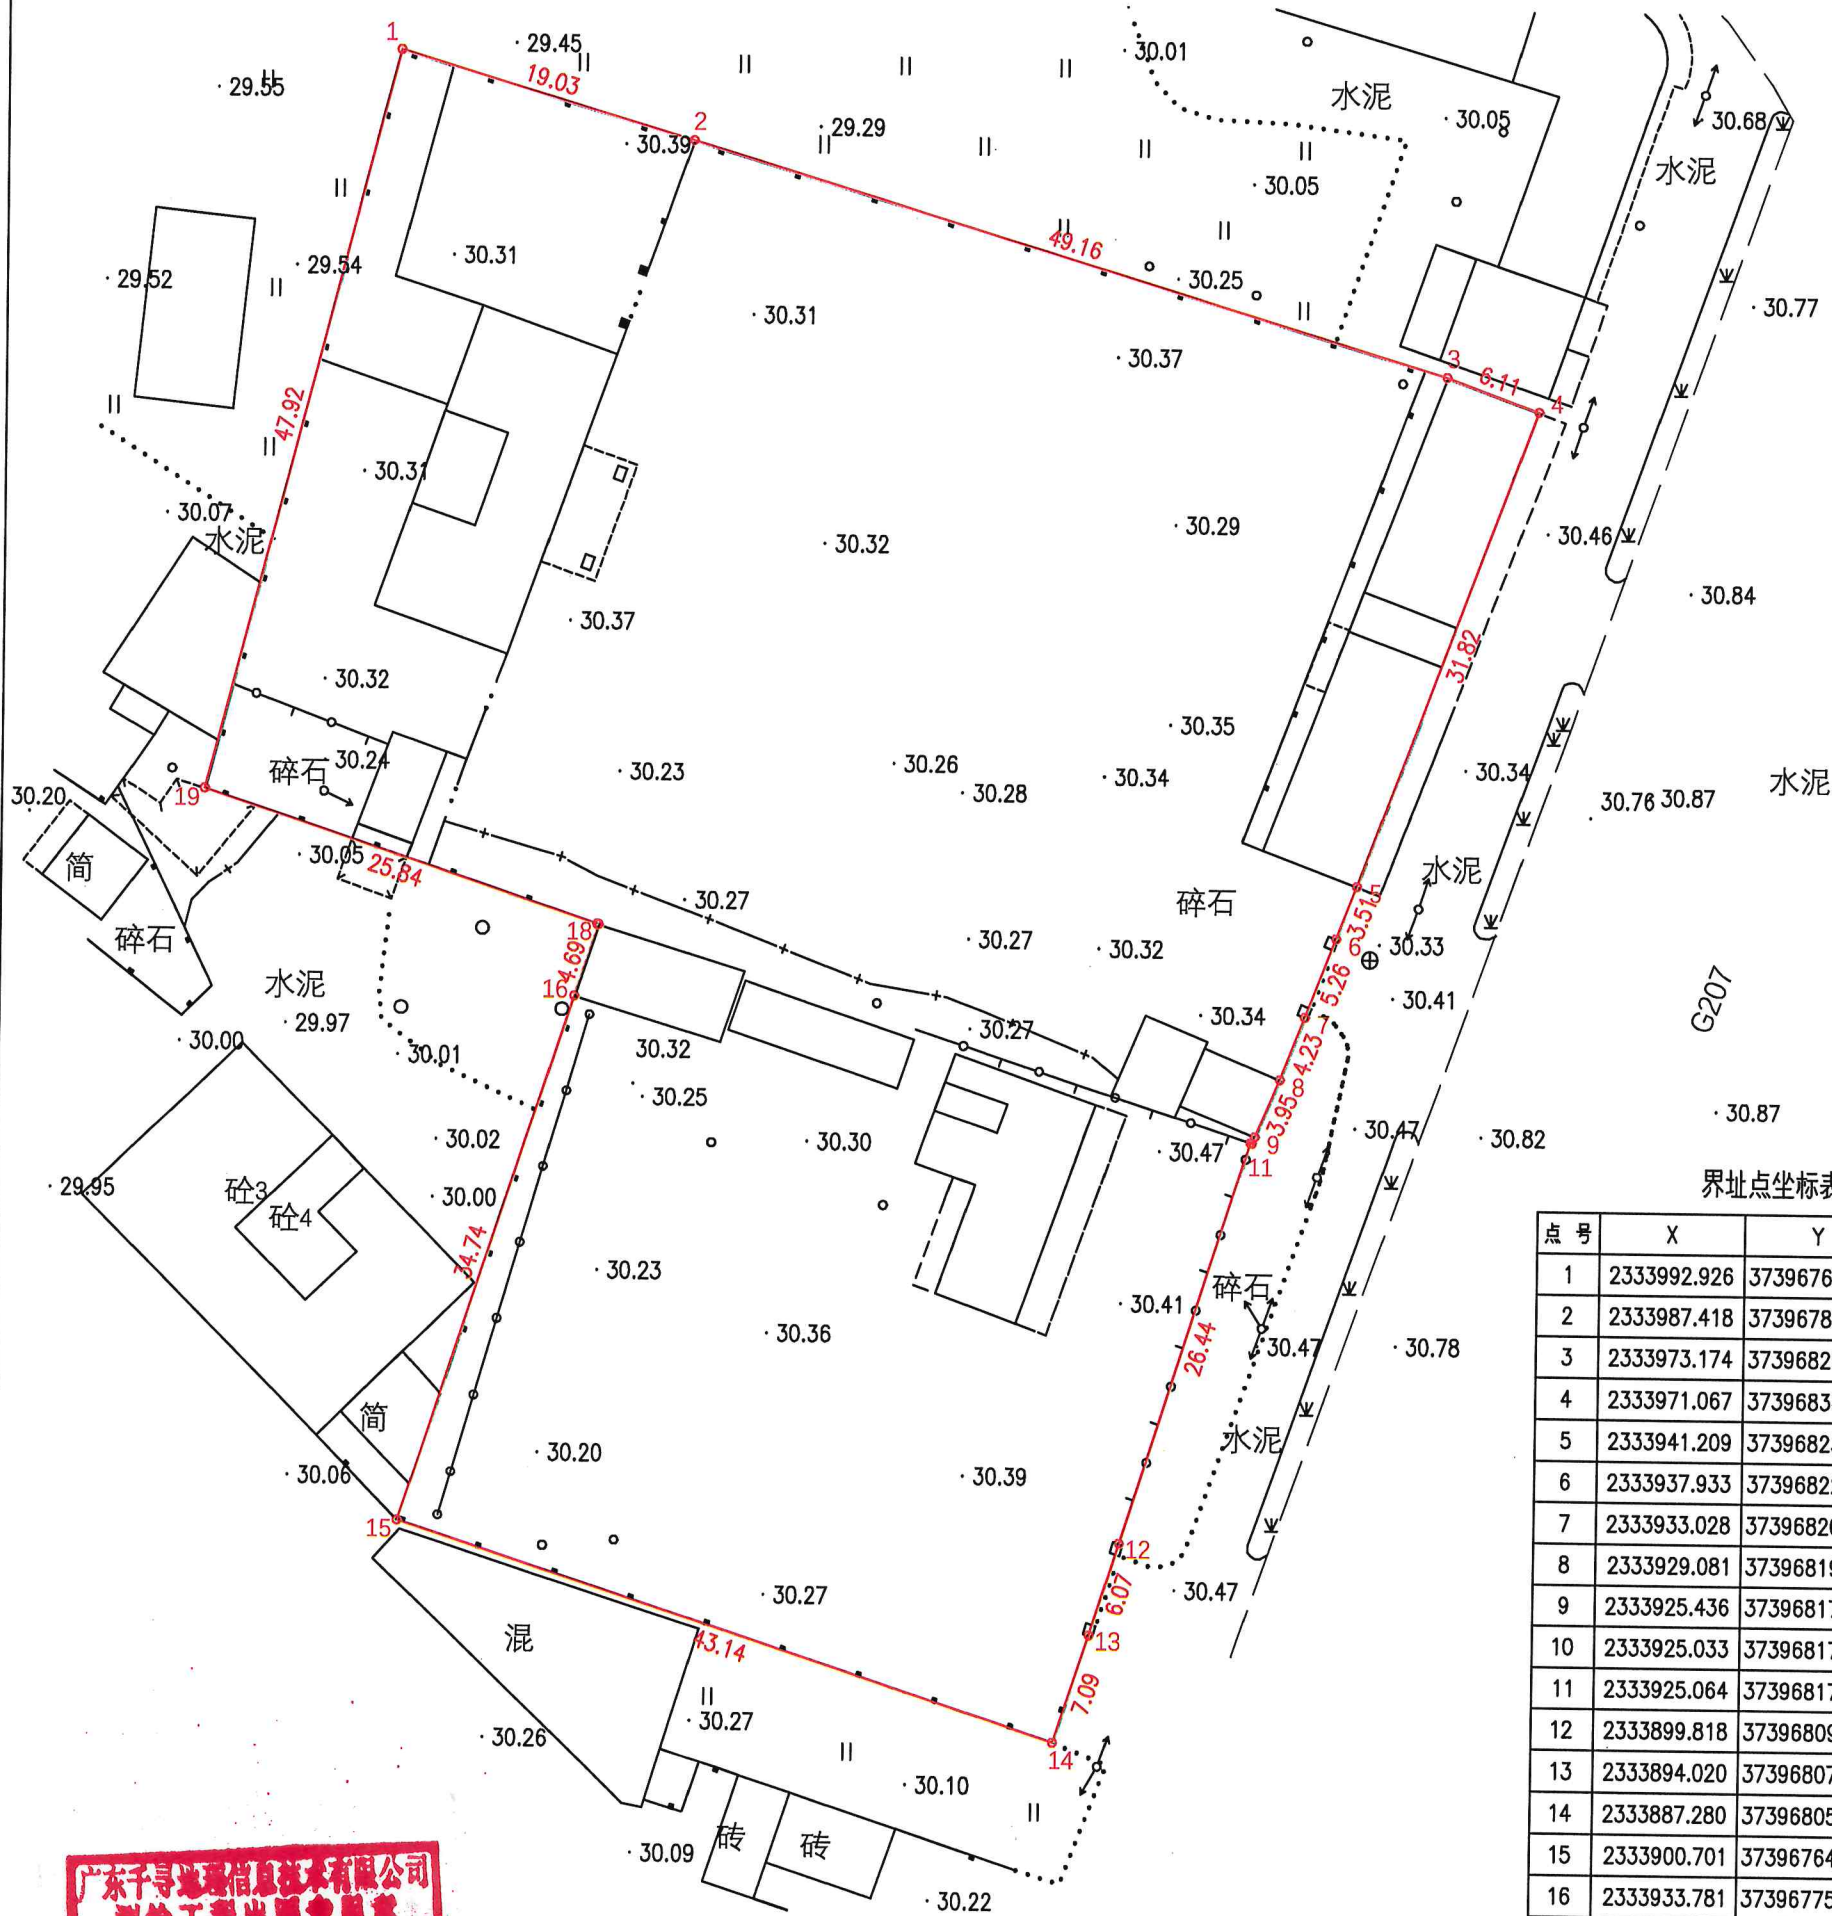

界址点坐标表

点号	X	Y	边长
1	2333992.926	37396763.862	
2	2333987.418	37396782.078	19.03
3	2333973.174	37396829.134	49.16
4	2333971.067	37396834.866	6.11
5	2333941.209	37396823.878	31.82
6	2333937.933	37396822.619	3.51
7	2333933.028	37396820.734	5.26
8	2333929.081	37396819.218	4.23
9	2333925.436	37396817.708	3.95
10	2333925.033	37396817.543	0.44
11	2333925.064	37396817.448	0.1
12	2333899.818	37396809.583	26.44
13	2333894.020	37396807.794	6.07
14	2333887.280	37396805.607	7.09
15	2333900.701	37396764.607	43.14
16	2333933.781	37396775.215	34.74
17	2333938.239	37396776.678	4.69
18	2333938.268	37396776.583	0.1
19	2333946.475	37396752.083	25.84
1	2333992.926	37396763.862	47.92

S=5195.40 平方米 合7.7931亩

广东千寻地理信息技术有限公司
测绘工程专用章
测绘资质等级：乙级
证书编号：乙测资字44506878
发证机关：广东省自然资源厅

广东千寻地理信息技术有限公司

1:500

绘图员：李秋

绘图日期：2023年8月28日

审核员：李超

审核日期：2023年8月28日