


湛江雷州通用航空基地项目用地单元控制性详细规划



地块控制指标一览表

地块编号	用地代号	用地名称	总用地面积(m ²)	计容建筑面积(m ²)	容积率	建筑密度(%)	绿地率(%)	建筑限高(m)	备注
ZLTJ-01	1203	机场用地	236704.41	71011.32	0.3	25	25	40	

注：表中的容积率、建筑密度、建筑限高为上限，绿地率为下限。

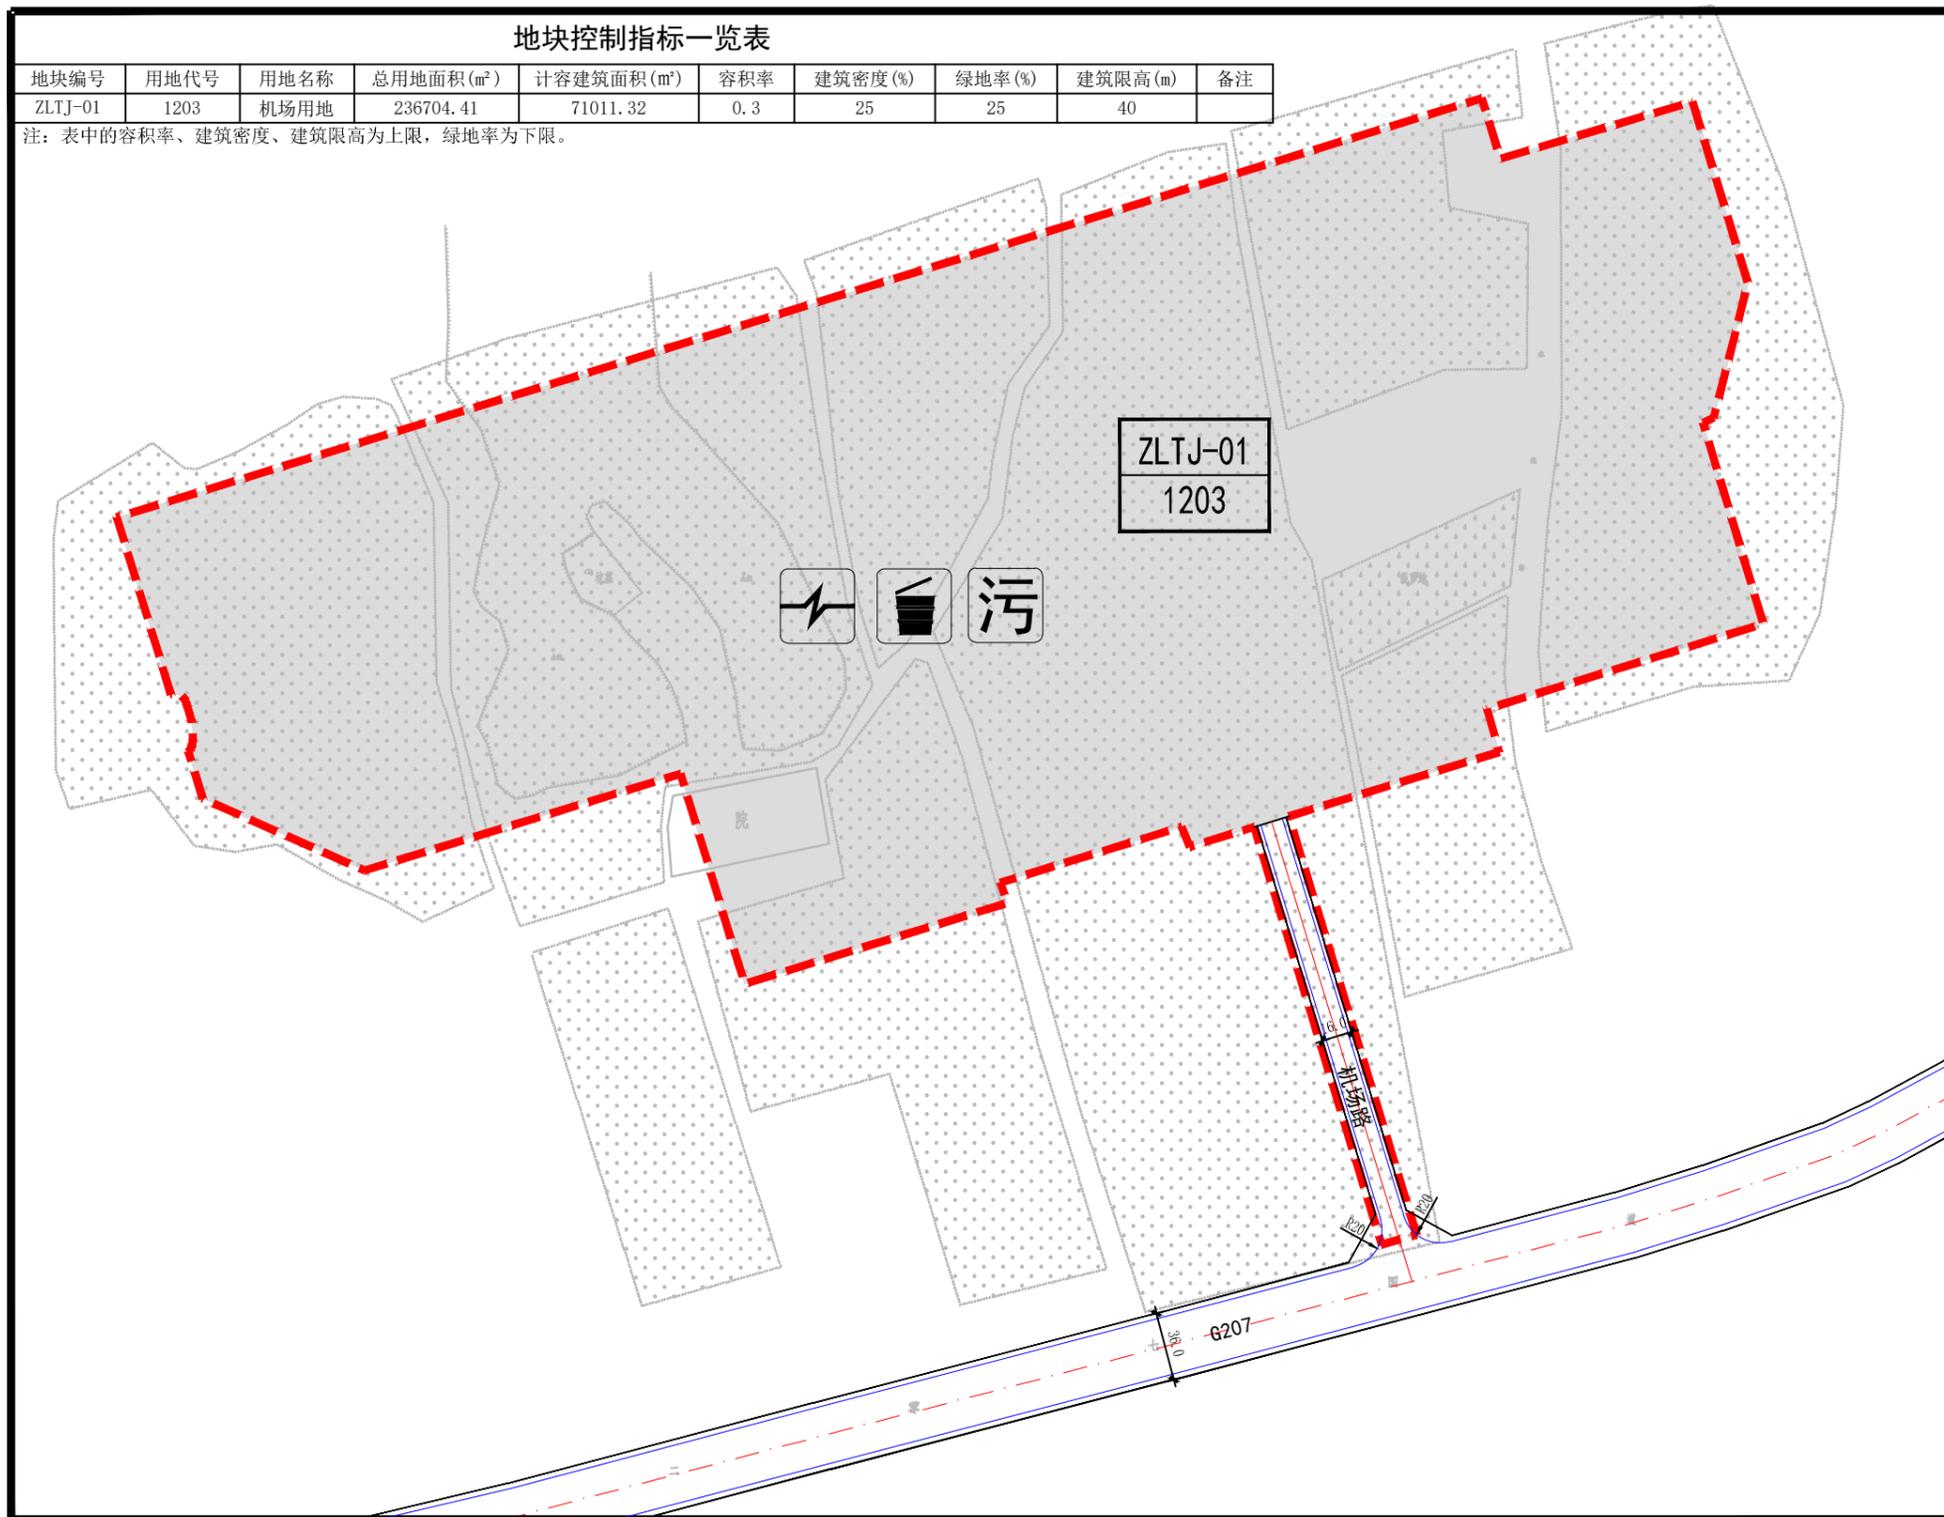

风玫瑰图

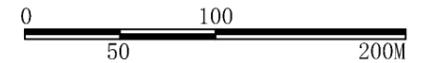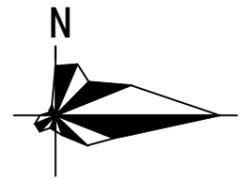

图例

- 1203 机场用地
- 道路用地
- 规划范围

- 供配电设施用房
- 垃圾收集点
- 污水处理设施

开发强度控制图