

雷州市调风镇卜昌小学教学综合楼 规划建筑设计方案

2024年3月

目录

PART 1 效果展示篇

01 教学综合楼效果图

PART 2 规划设计篇

- 01 总平面规划图
- 02 给水工程规划图
- 03 雨水工程规划图
- 04 污水工程规划图
- 05 电力工程规划图
- 06 电信工程规划图

PART 3 建筑设计篇

- 01 建筑平面布置图
- 02 建筑立面图


PART 1

效果展示篇



PART 2

规划设计篇

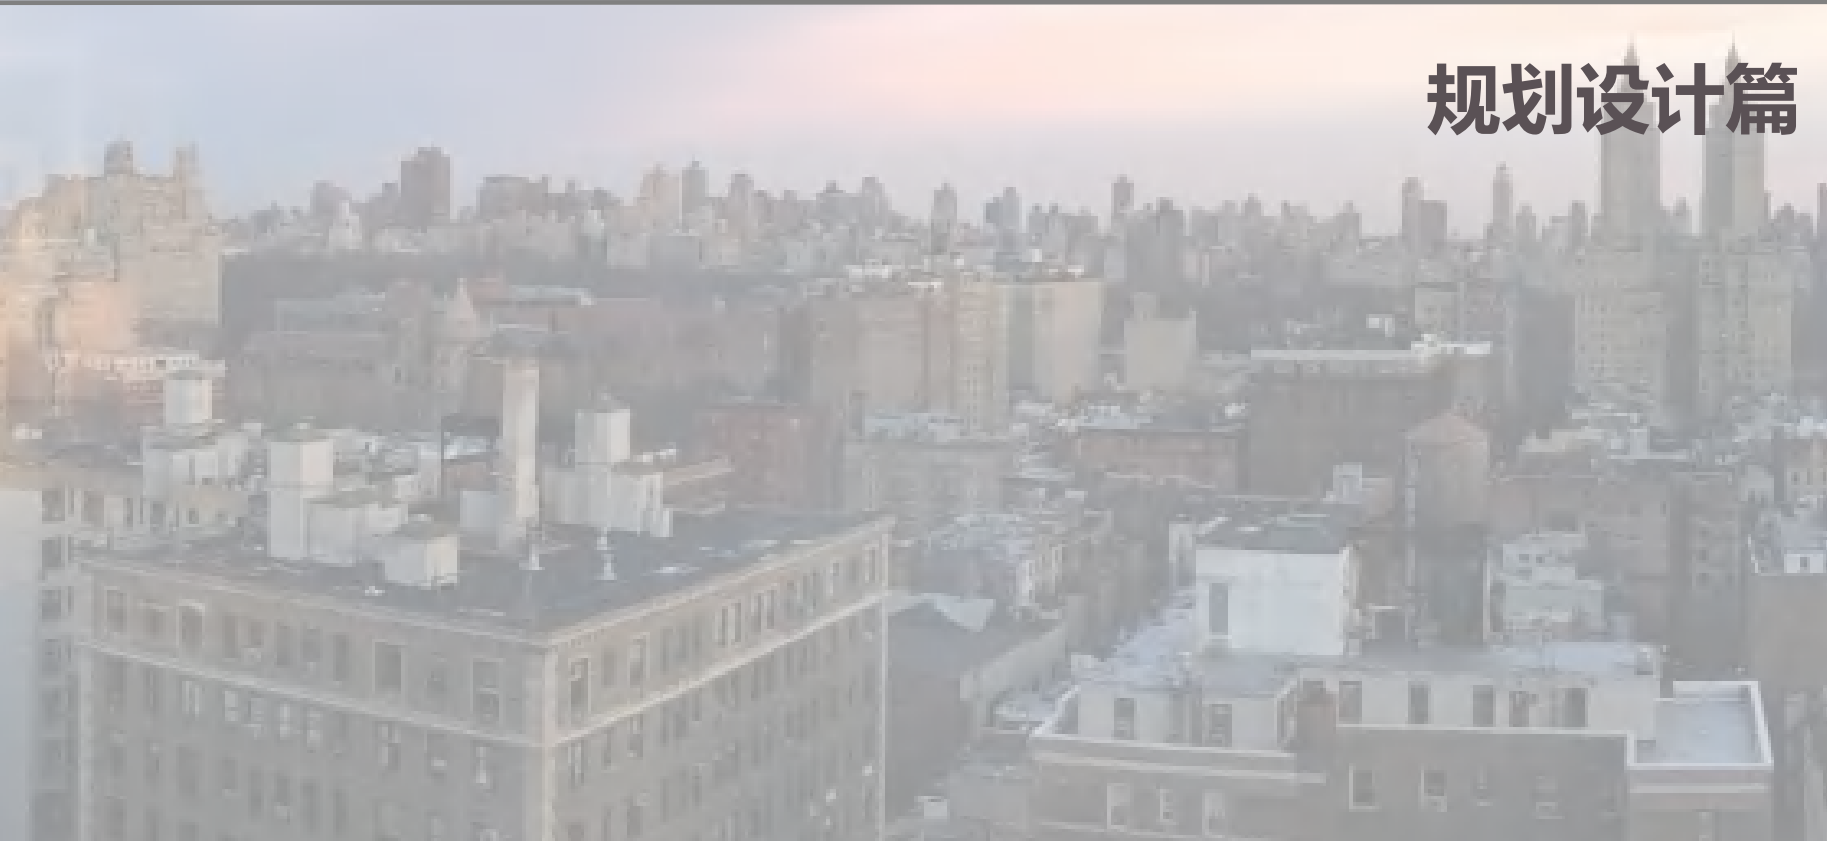

总平面图


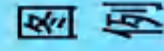


Figure 01

雷州市调风镇卜昌小学教学综合楼平面规划

给水工程 规划图

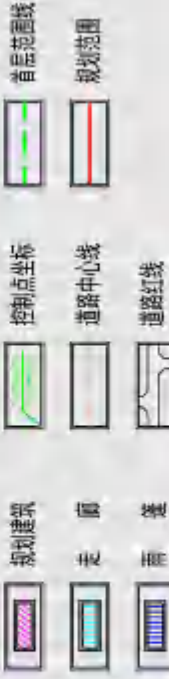


雷州市城乡规划服务中心 2024.03 图号: 02

图号: 02

雷州市调风镇卜昌小学教学综合楼平面规划

雨水工程 规划图

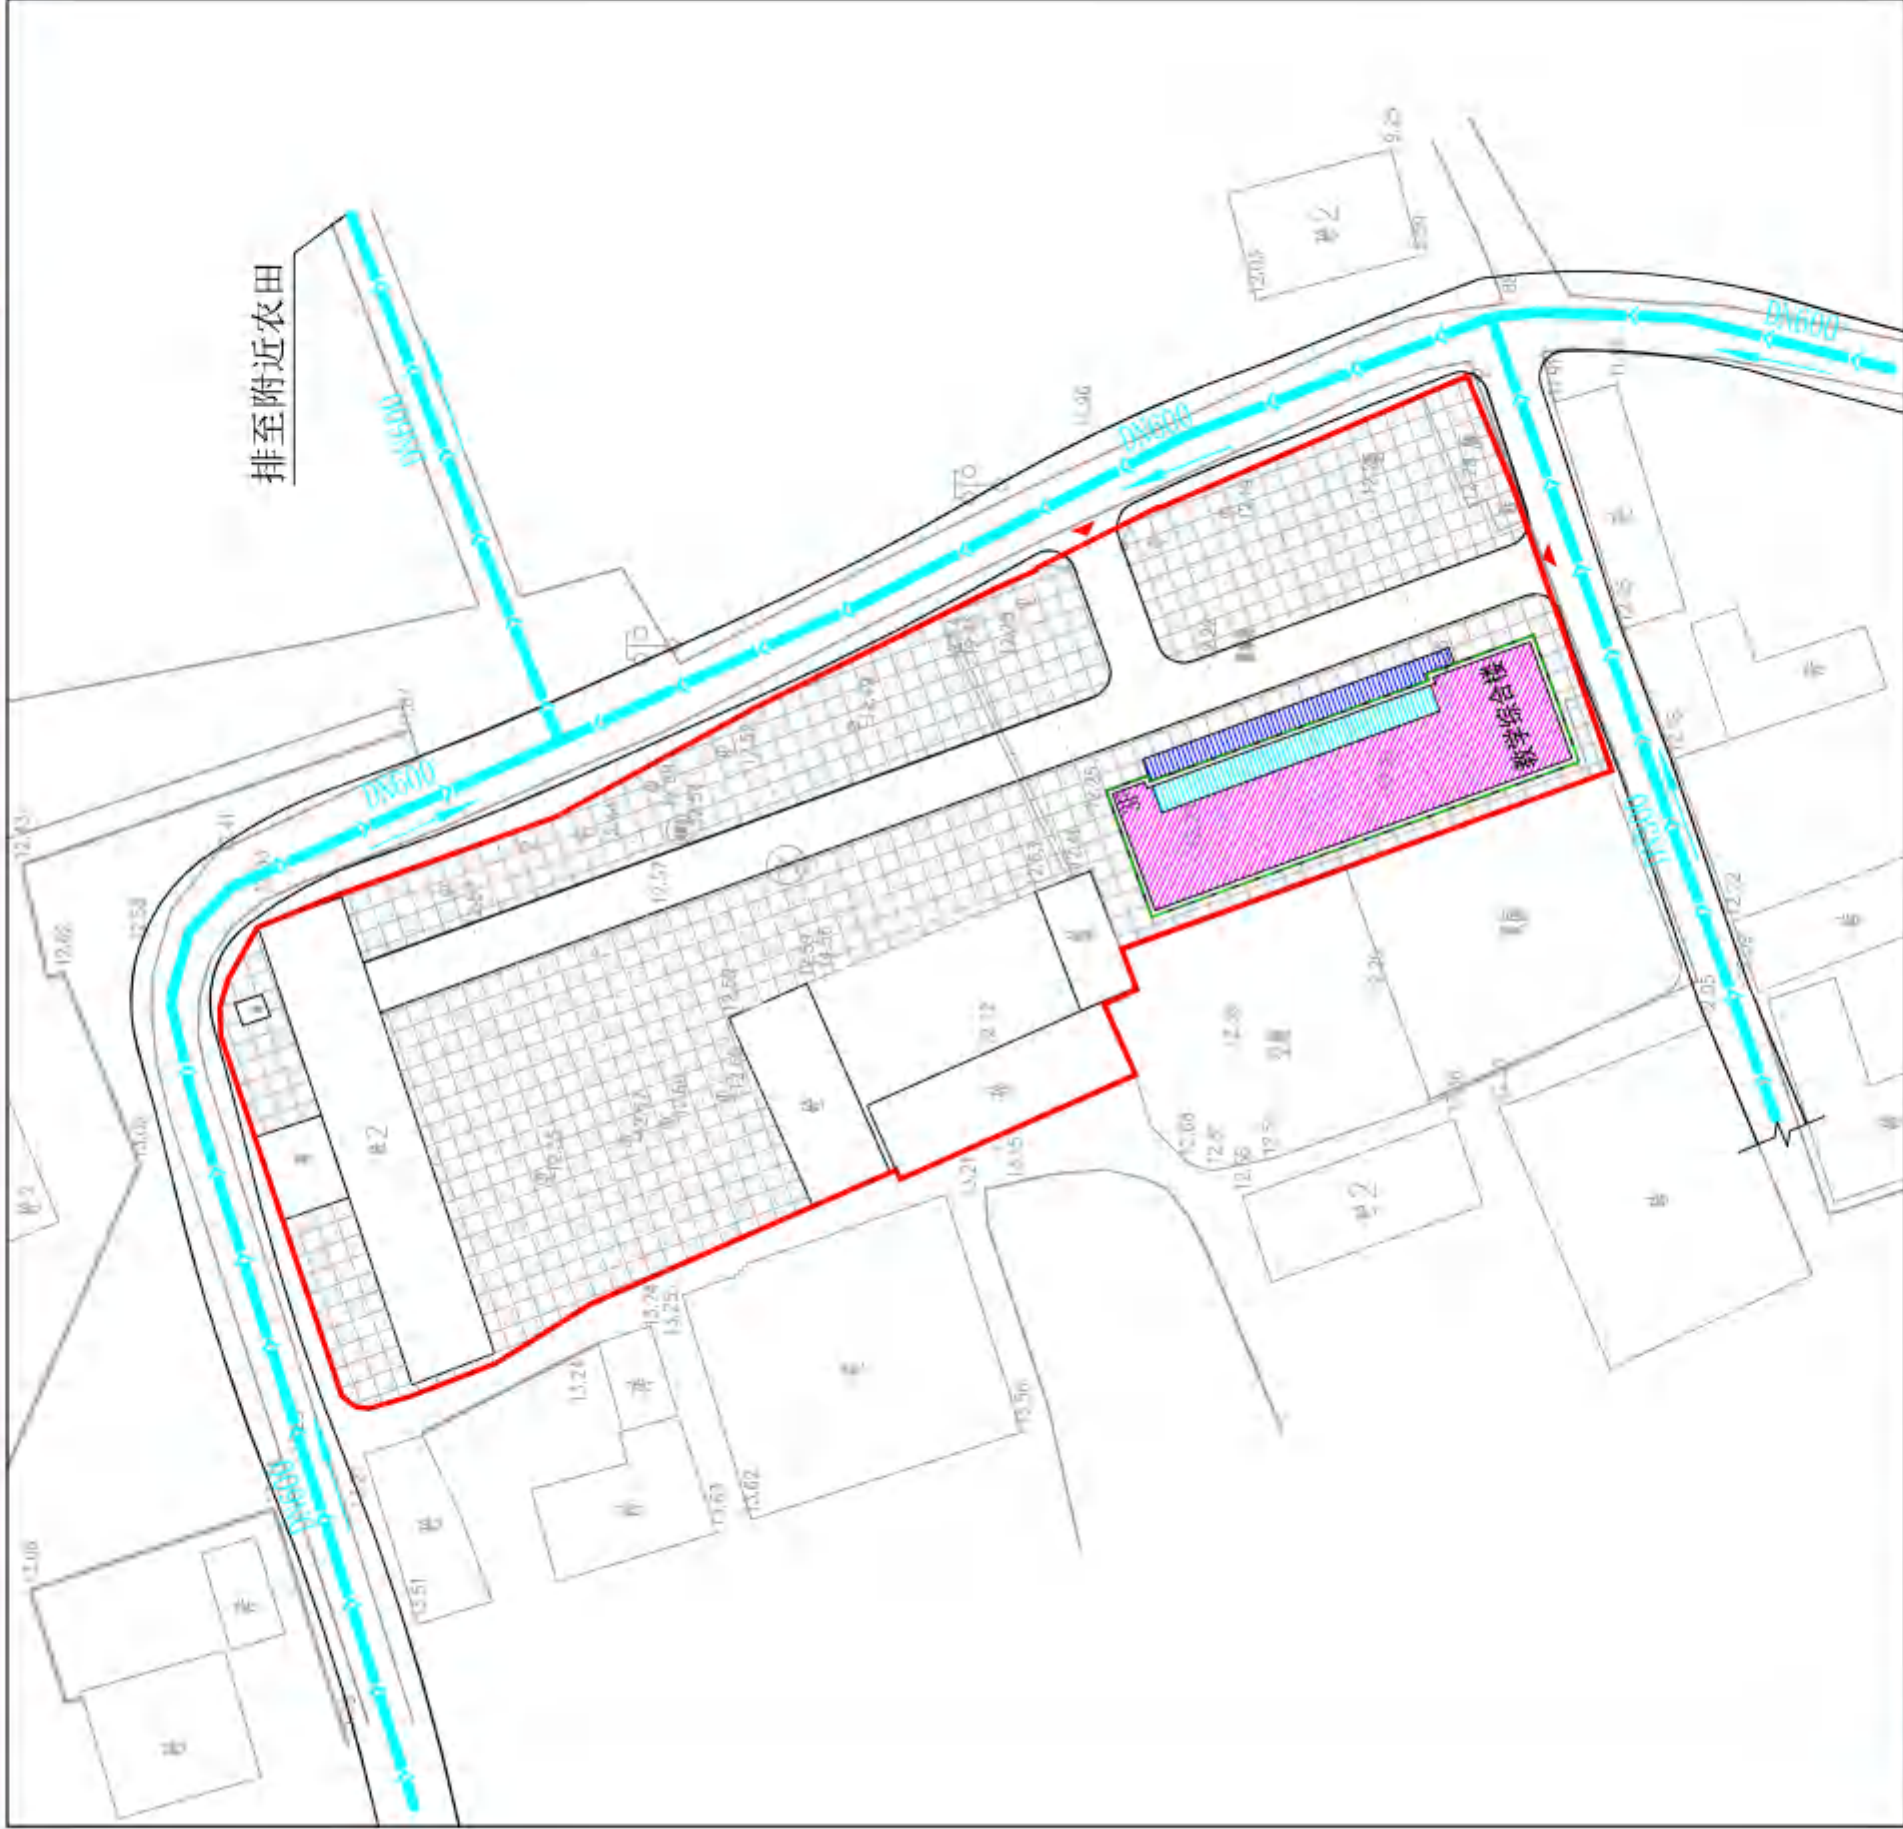

- | | | | |
|--|--------|--|------|
| | 规划雨水管道 | | 道路红线 |
| | 雨水管径 | | 规划范围 |
| | 排水方向 | | |

图例




雷州市调风镇卜昌小学教学综合楼平面规划

污水工程
规划图



图例

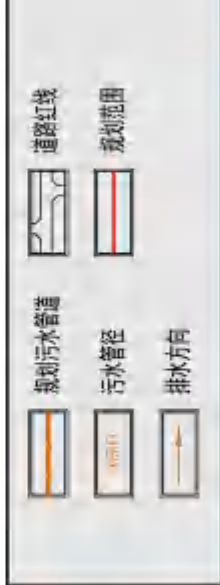


雷州市城乡规划服务中心 2024.03 图号: 04

图号: 04

雷州市调风镇卜昌小学教学综合楼平面规划

电力工程
规划图

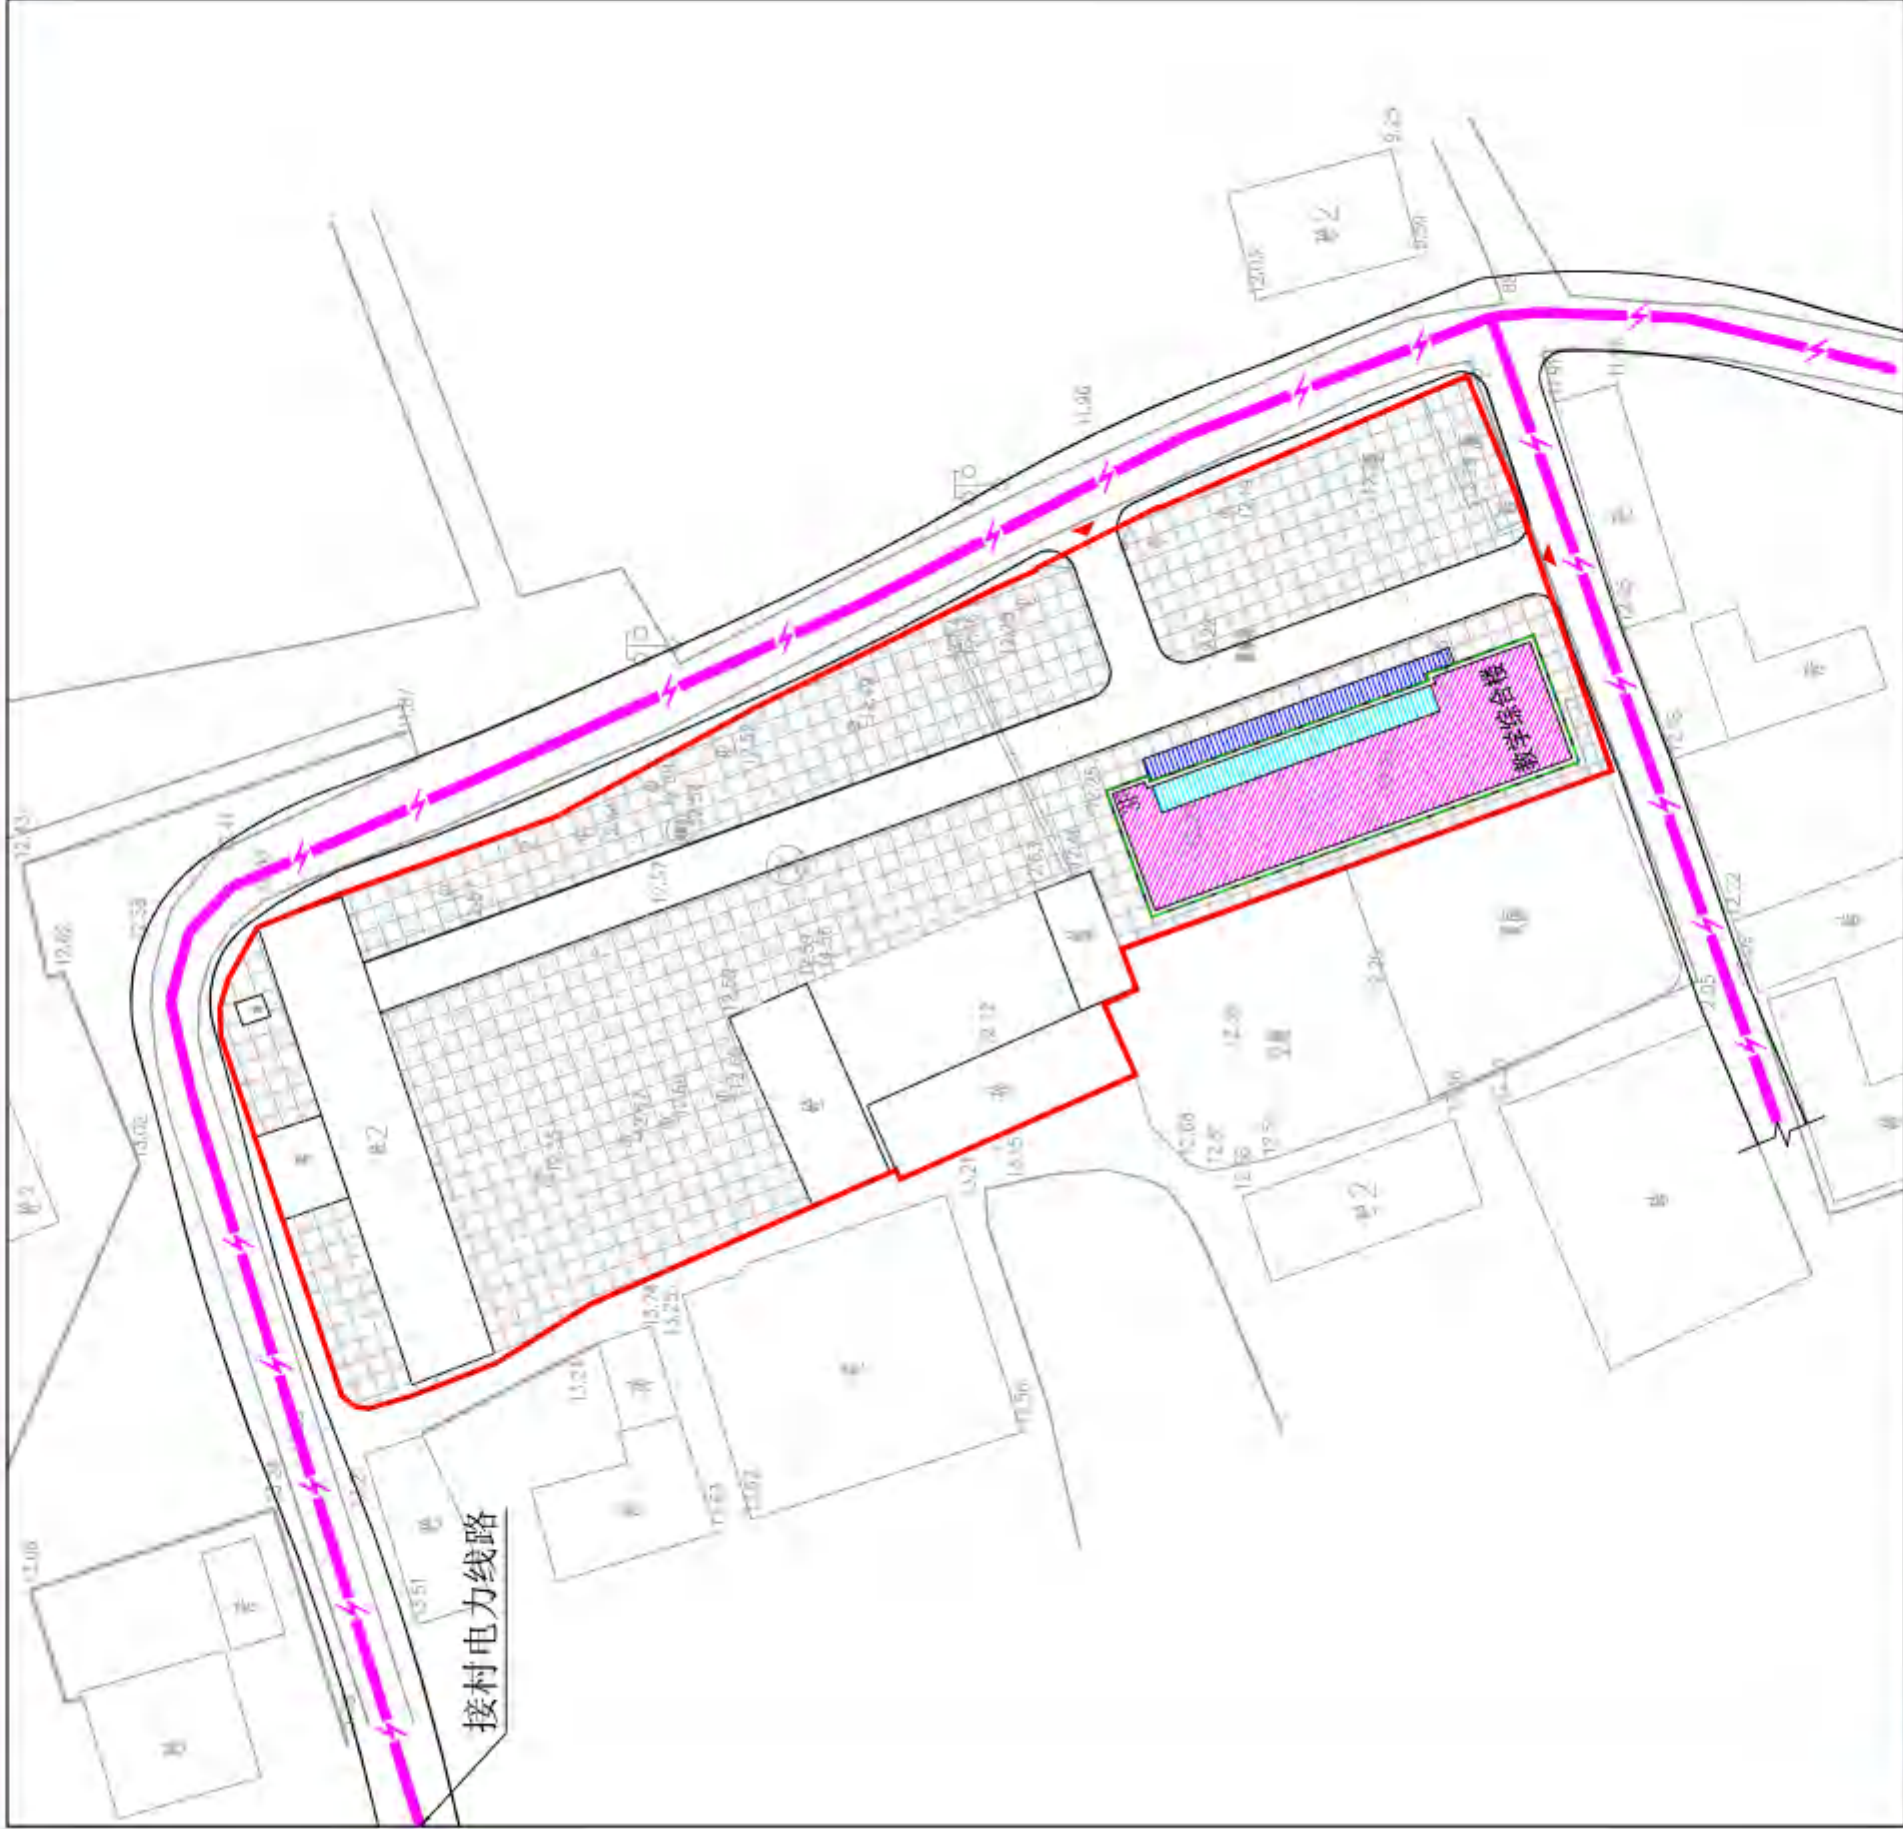

雷州市调风镇卜昌小学教学综合楼平面规划

电信工程
规划图



图例

- 规划电信线路
- 道路红线
- 规划范围





雷州市城乡规划服务中心 2024.03

图号: 06

PART 3


建筑设计篇

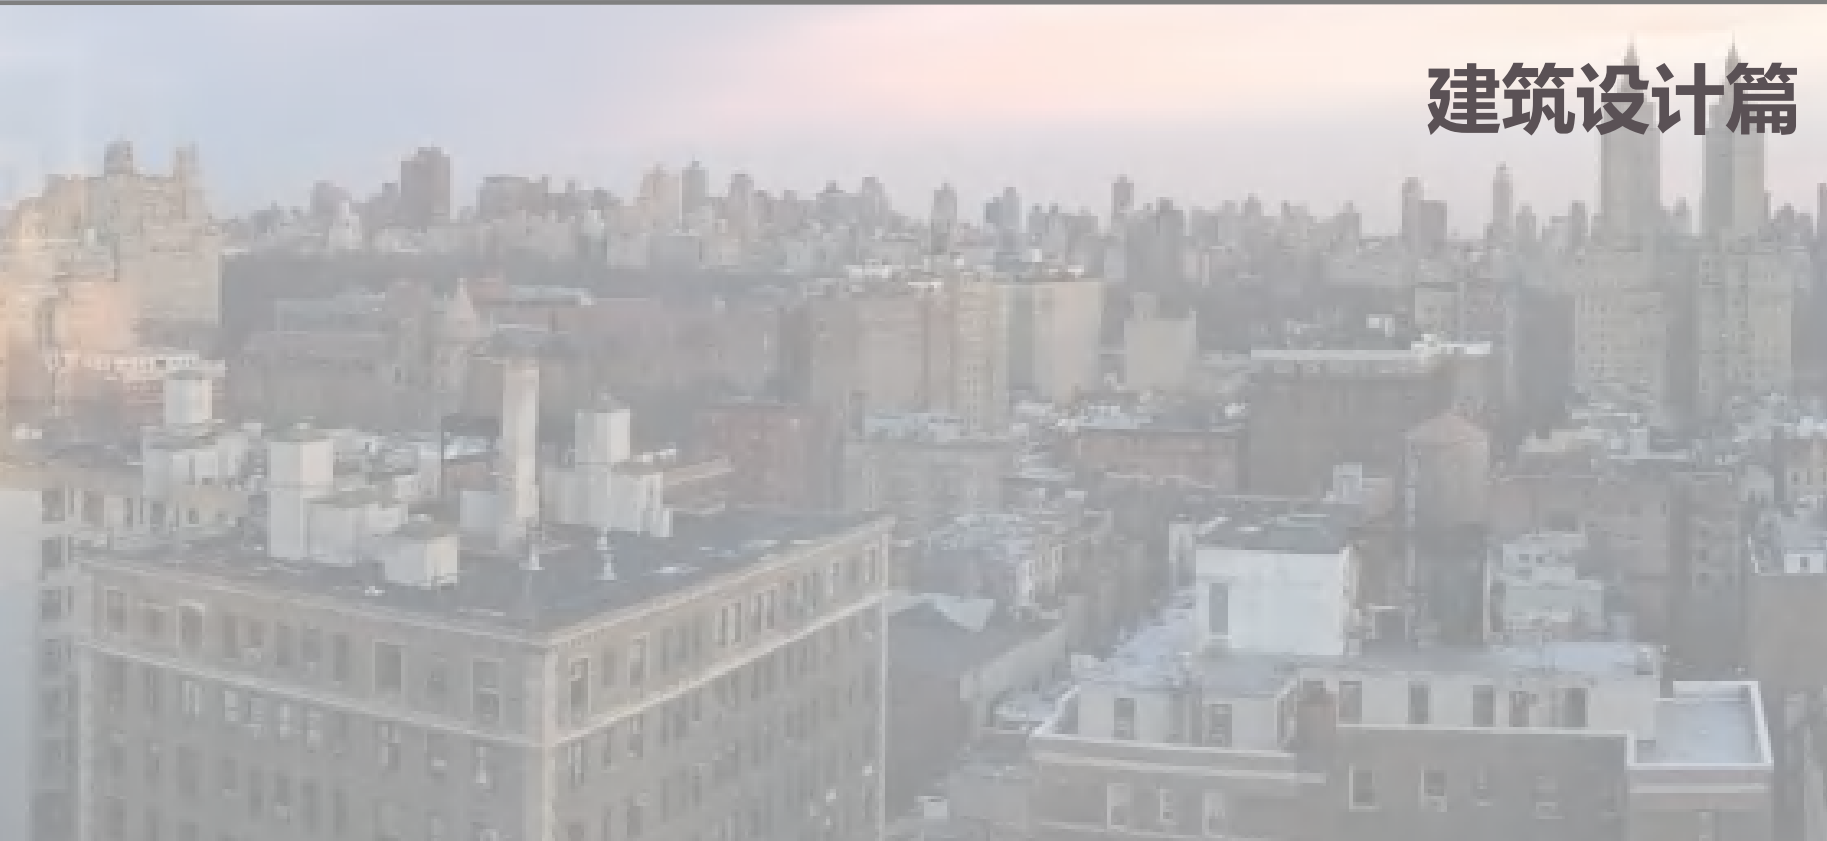


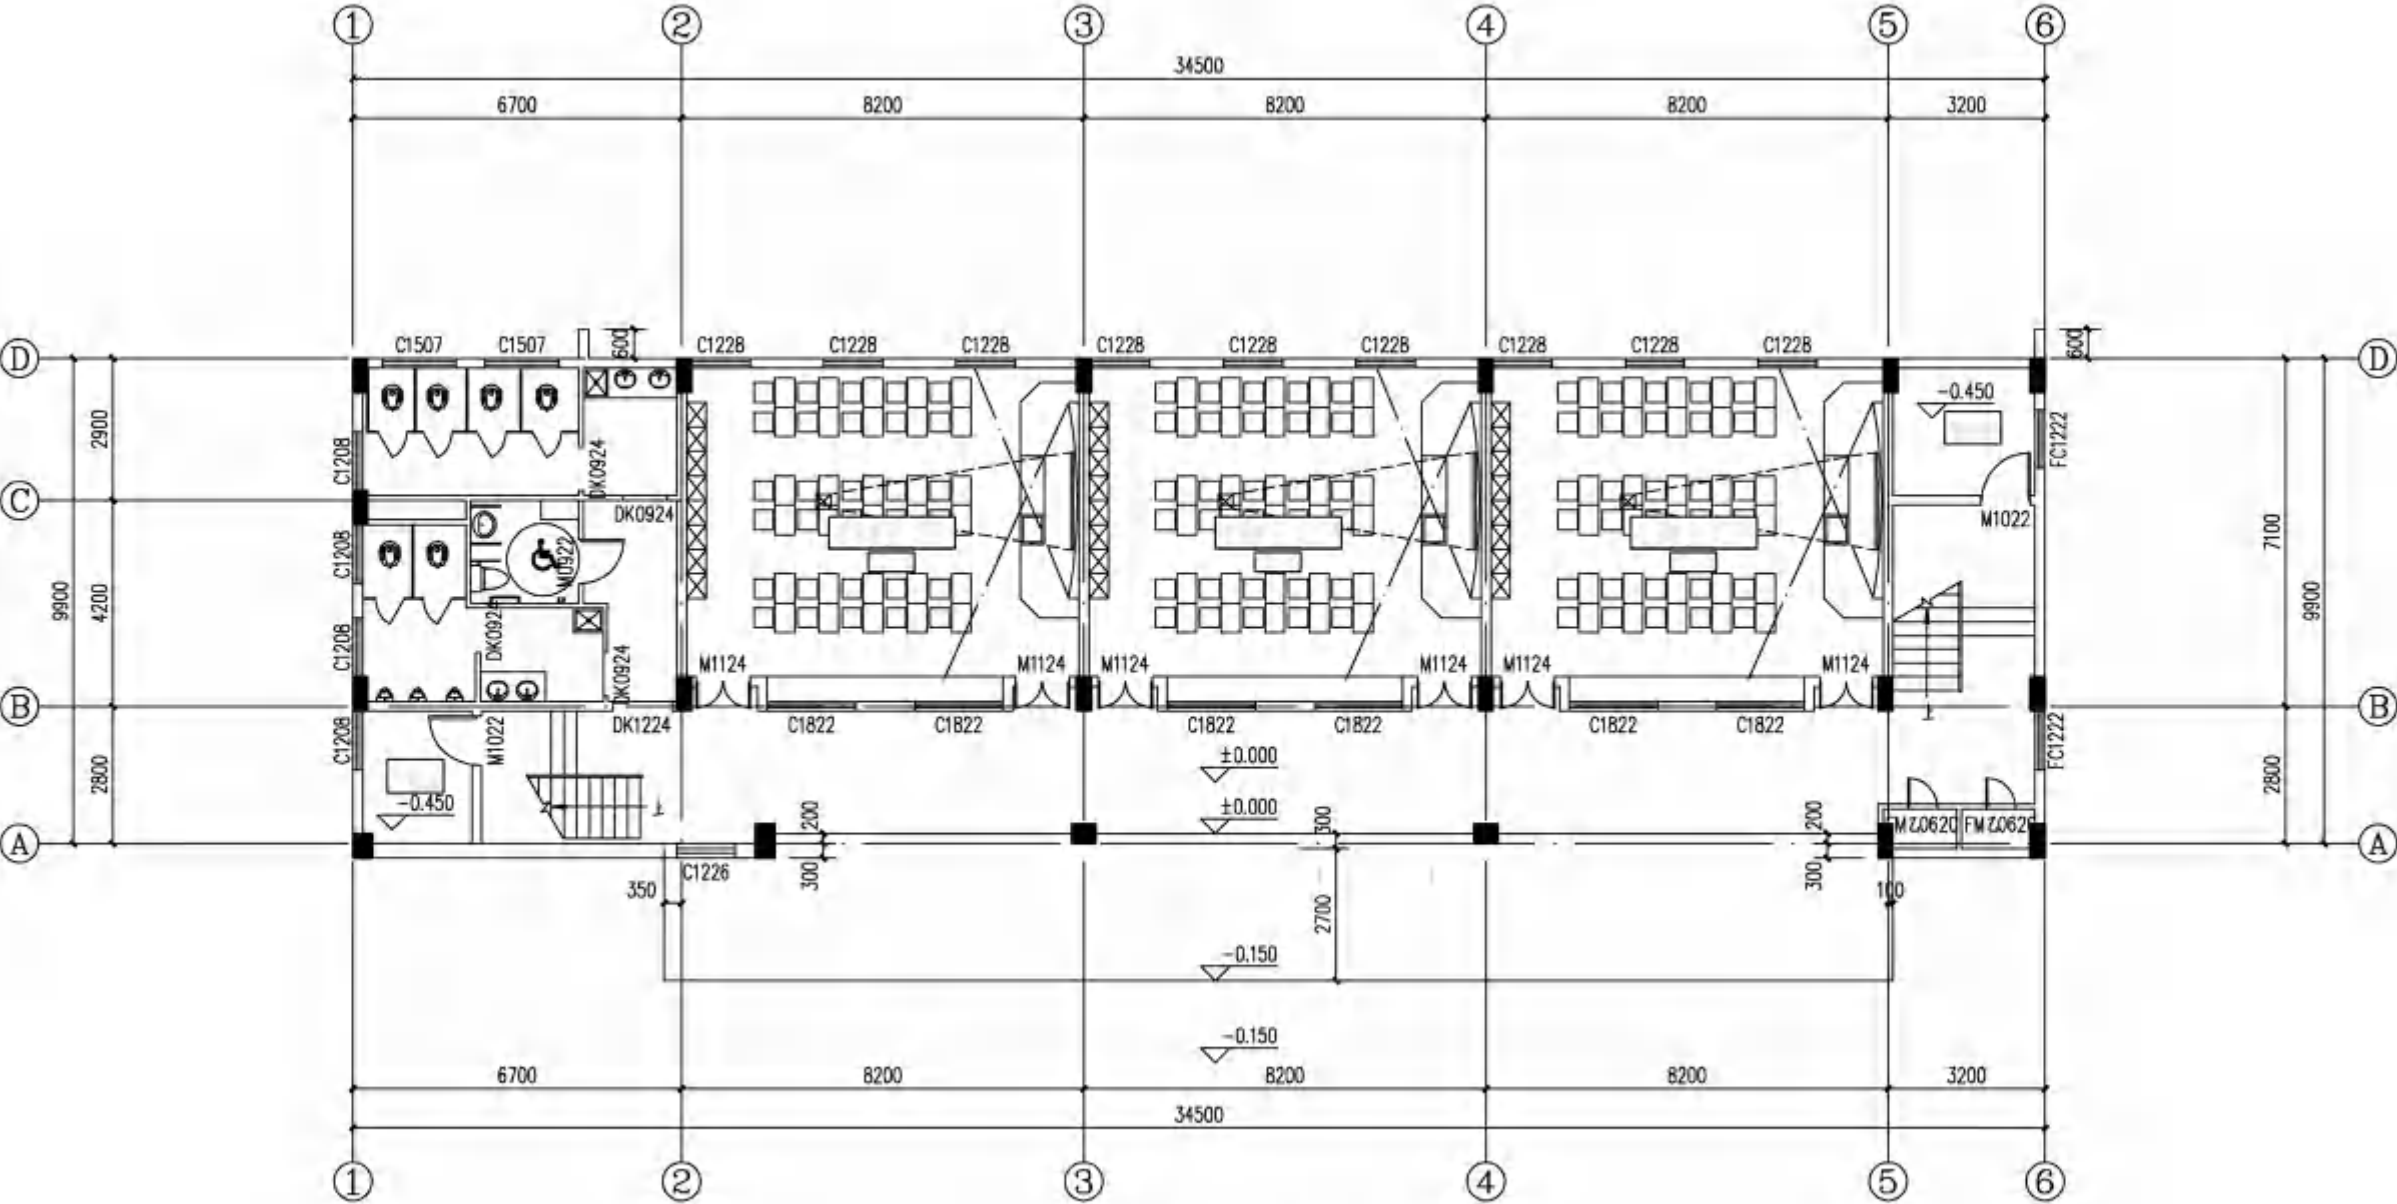


首层平面图 1:100




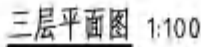


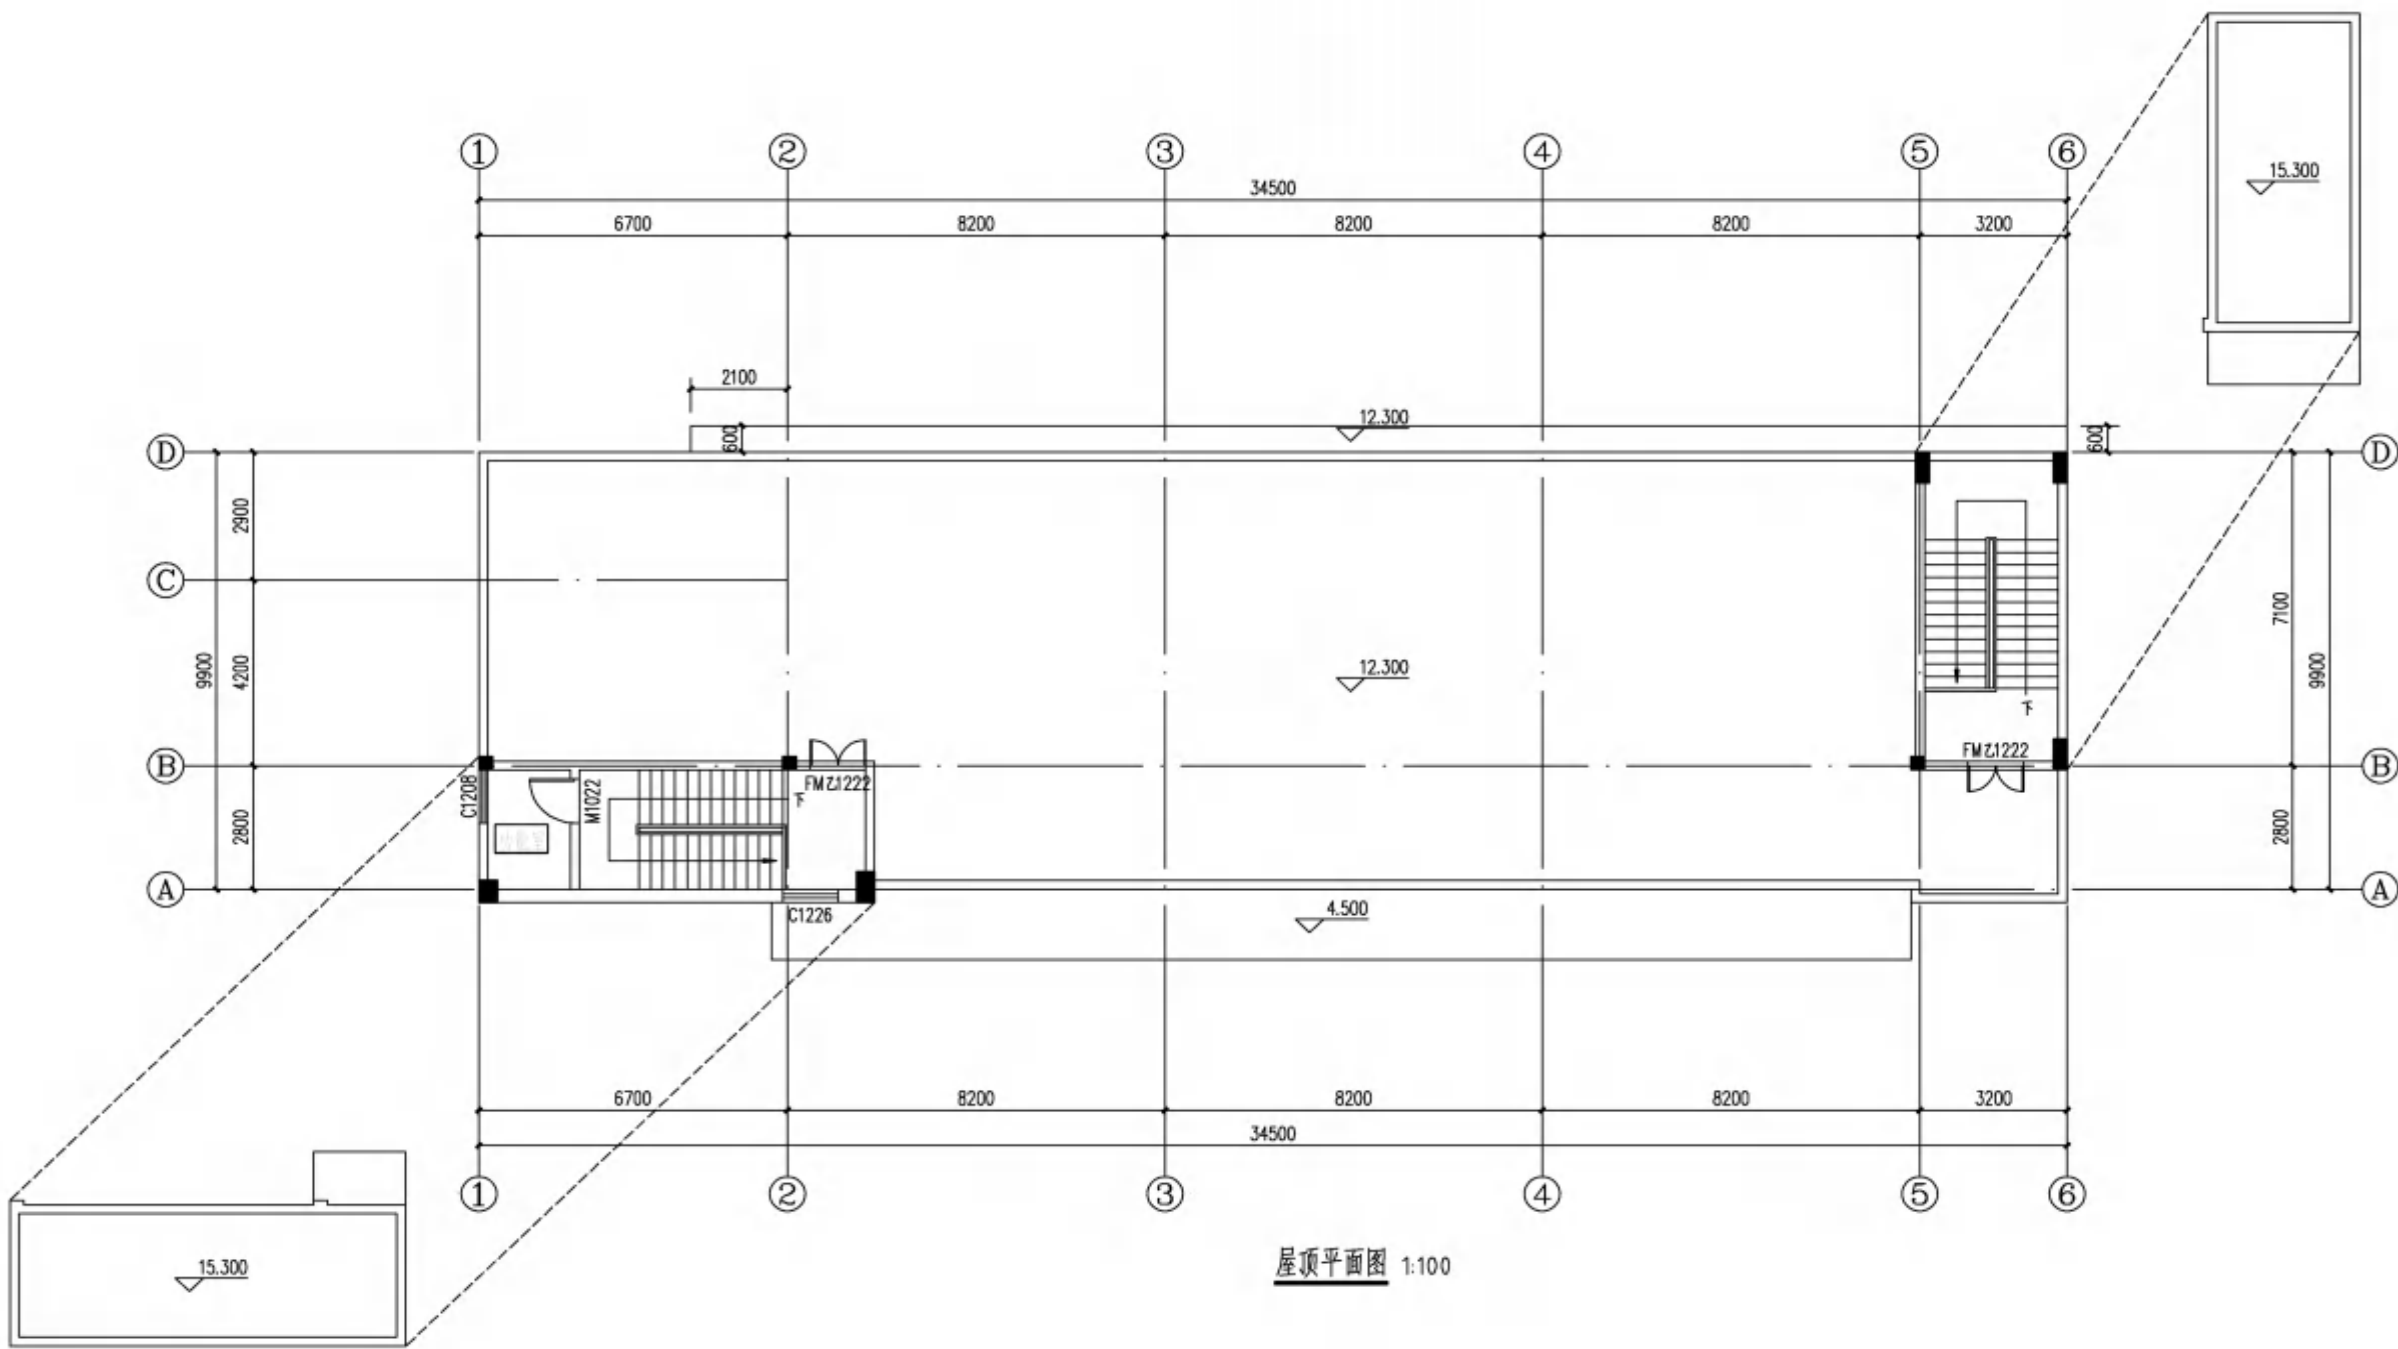




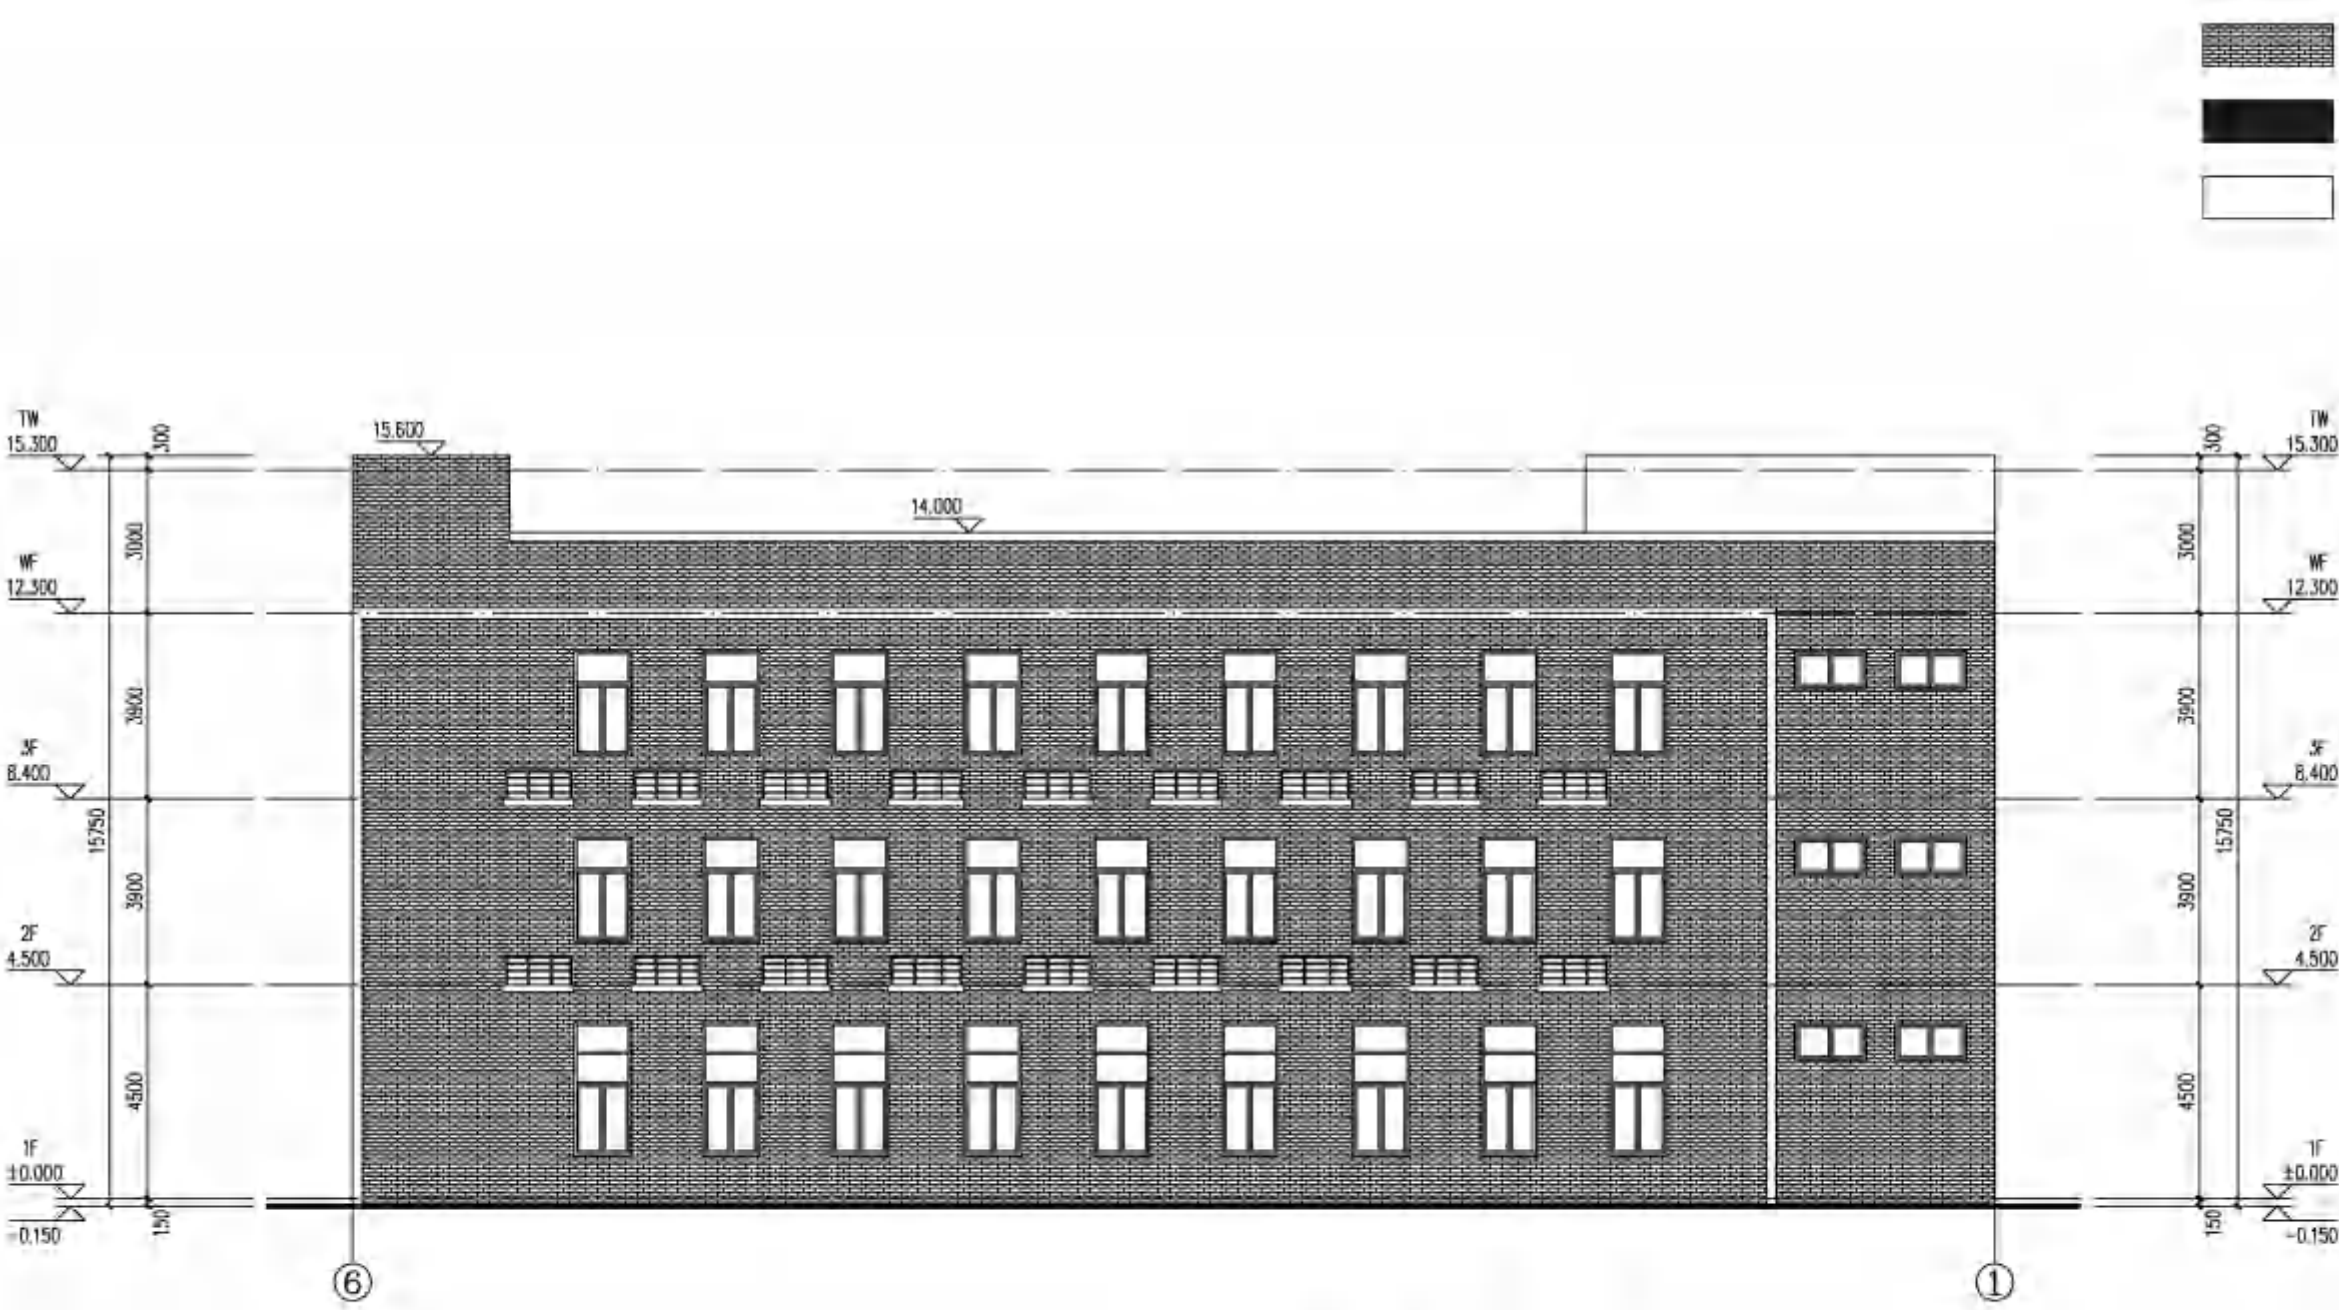

⑥-①轴立面图 1:100

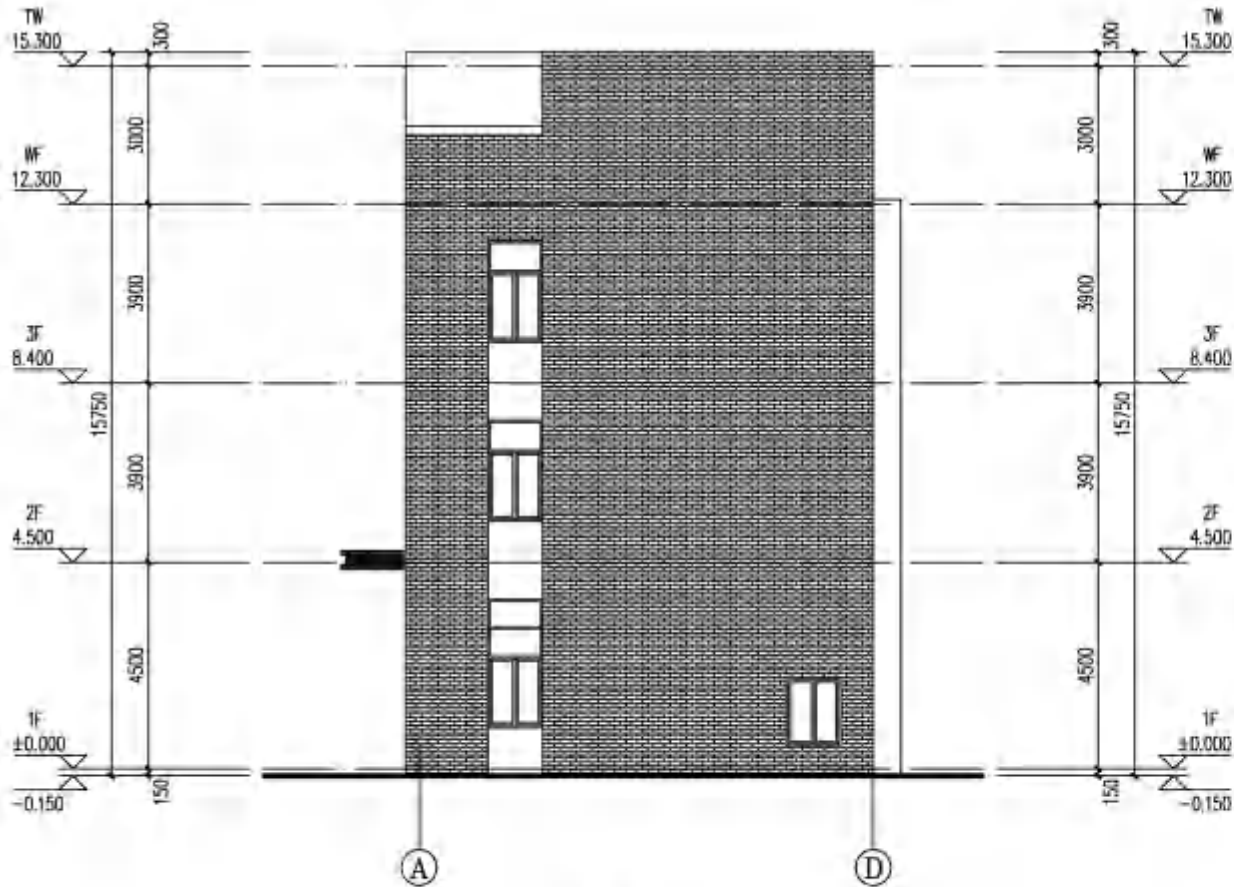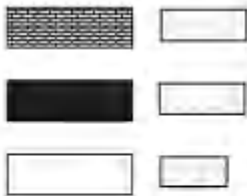

A-D轴立面图 1:100

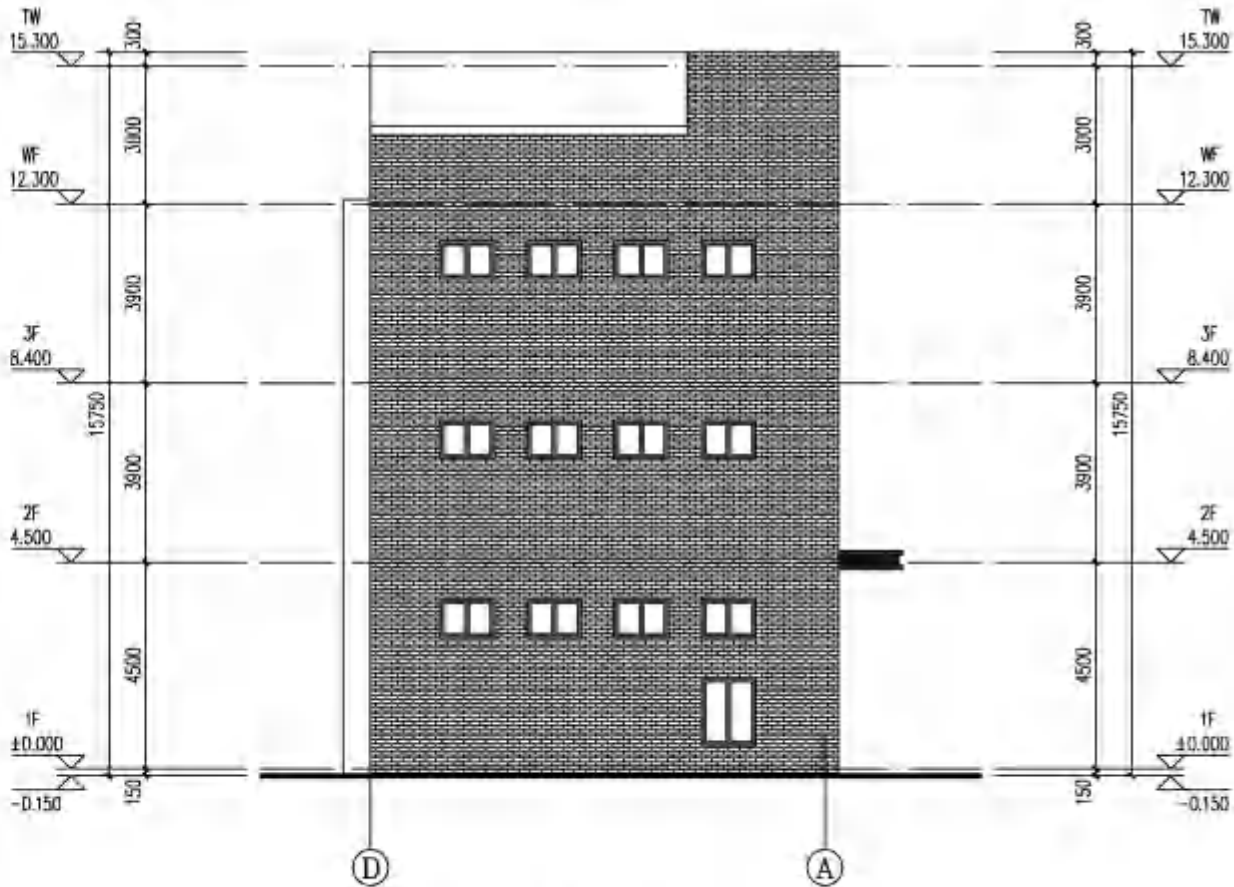

D-A轴立面图 1:100