广东省雷州市唐家镇后塘仔岭矿区建筑用玄武岩矿开采项目配套设施项目临时用地土地复垦工程竣工图

比例尺 1:2000

临时用地土地复垦完成工程量汇总表

项目名称	单位	数量	备注
土壤疏松	$100m^3$	1.9461	
拆除修建	$100m^2$	17.4	
土壤改良（有机肥）	t	6.81	3.5t/hm²
覆土	$100m^3$	97.3	
清除地面硬化	m^3	2919.2	清除厚度5cm
废弃建筑物垃圾外运	m^3	2919.2	含建筑物拆除与硬化层渣
乔木（移栽）	100株	27.66	
果树（芒果）	100株	7.22	
工程养护	hm²	1.9461	
毛草	hm²	1.7293	

临时用地土地复垦项目整改工程量汇总表

序号	工程名称	计量单位	工程量	备注
1	土地平整	hm²	0.0411	
2	覆土	m³	205.5	
3	补植乔木	株	65	
4	警示牌	块	2	

临时用地复垦面积及复垦方向一览表

一级地类		二级地类		面积/hm²		变幅(%)
				复垦前	复垦后	
`02	园地	`021	果园	0.2162	0.2168	100
		`023	其他园地	0.0006	0	
`03	林地	`031	有林地	1.7293	1.7293	100
合计				1.9461		100

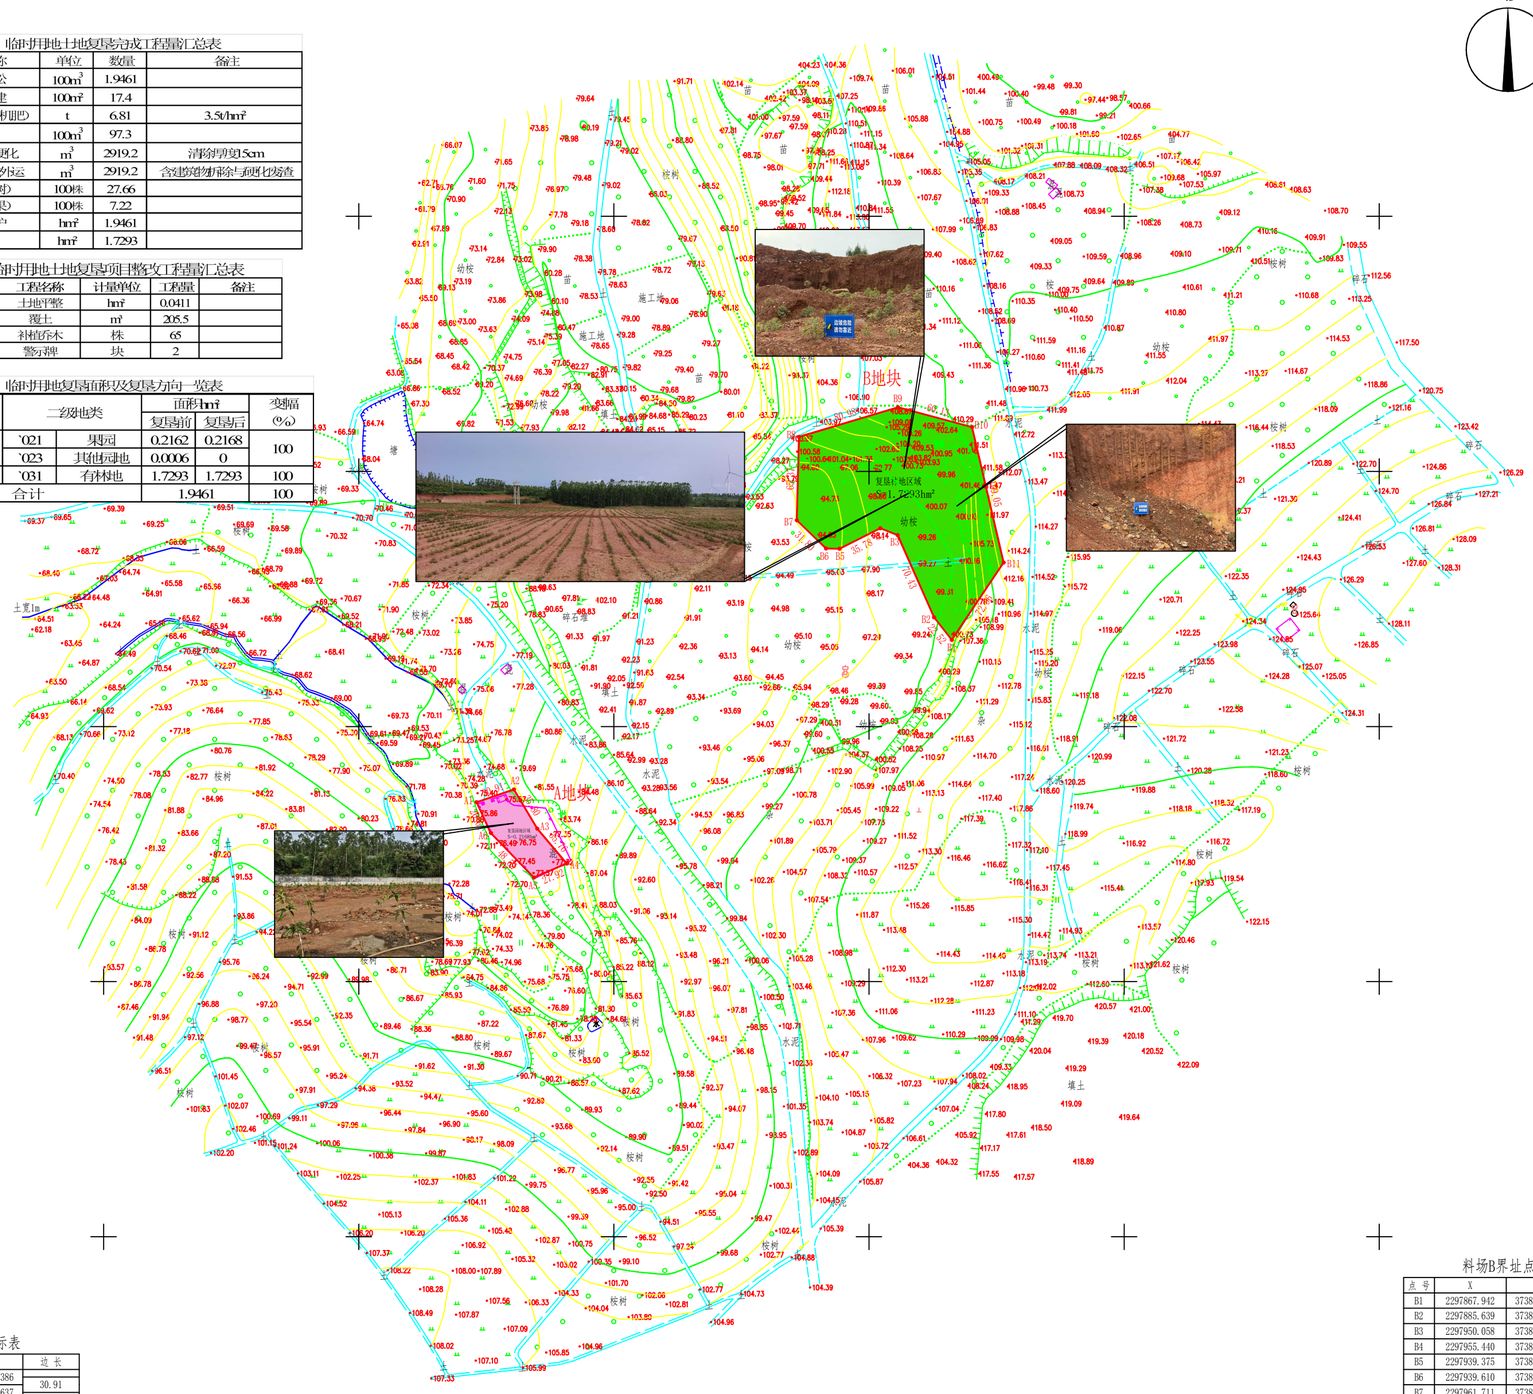

图 例

- A地块范围
- B地块范围
- 道路
- 建筑物
- 复垦园地区域
- 复垦林地区域
- ·114.43 高程点
- 等高线

料场A界址点坐标表

点号	X	Y	边长
A1	2297740.688	37388692.386	30.91
A2	2297750.679	37388721.637	35.80
A3	2297719.927	37388739.964	35.76
A4	2297692.578	37388763.005	27.92
A5	2297681.671	37388737.308	48.52
A6	2297716.554	37388703.587	26.61
A1	2297740.688	37388692.386	

S=2167.5 平方米 合3.2513亩

料场B界址点坐标表

点号	X	Y	边长
B1	2297867.942	37389064.876	22.52
B2	2297885.639	37389050.942	70.43
B3	2297950.058	37389022.459	14.63
B4	2297955.440	37389008.851	35.78
B5	2297939.375	37388976.885	10.60
B6	2297939.610	37388966.285	31.80
B7	2297961.711	37388943.423	65.37
B8	2298027.061	37388945.136	80.98
B9	2298050.338	37389022.697	60.13
B10	2298034.765	37389080.775	109.05
B11	2297928.548	37389105.489	72.96
B1	2297867.942	37389064.876	

S=17292.8 平方米 合25.9391亩

雷州市和达发展有限公司			
广东省雷州市唐家镇后塘仔岭矿区建筑用玄武岩矿开采项目配套设施项目临时用地土地复垦工程竣工图			
拟 编	吕 干	图 号	1
制 图	吕 干	比 例 尺	1:2000
技术负责	林伯俊	制图日期	2025.7
项目负责	李 锡	资料来源	实 测

2000国家大地坐标系
1985国家高程基准，等高距为2.0米
GB/T20257.1-2017国家基本比例尺地图图式
2025年4月数字化制图