


圖 說 張

單位: m.m²

权属单位：雷州市华泰房地产开发有限公司
地址：雷州市乌石镇

比例尺: 1:1000
测绘时间: 2010.03.26

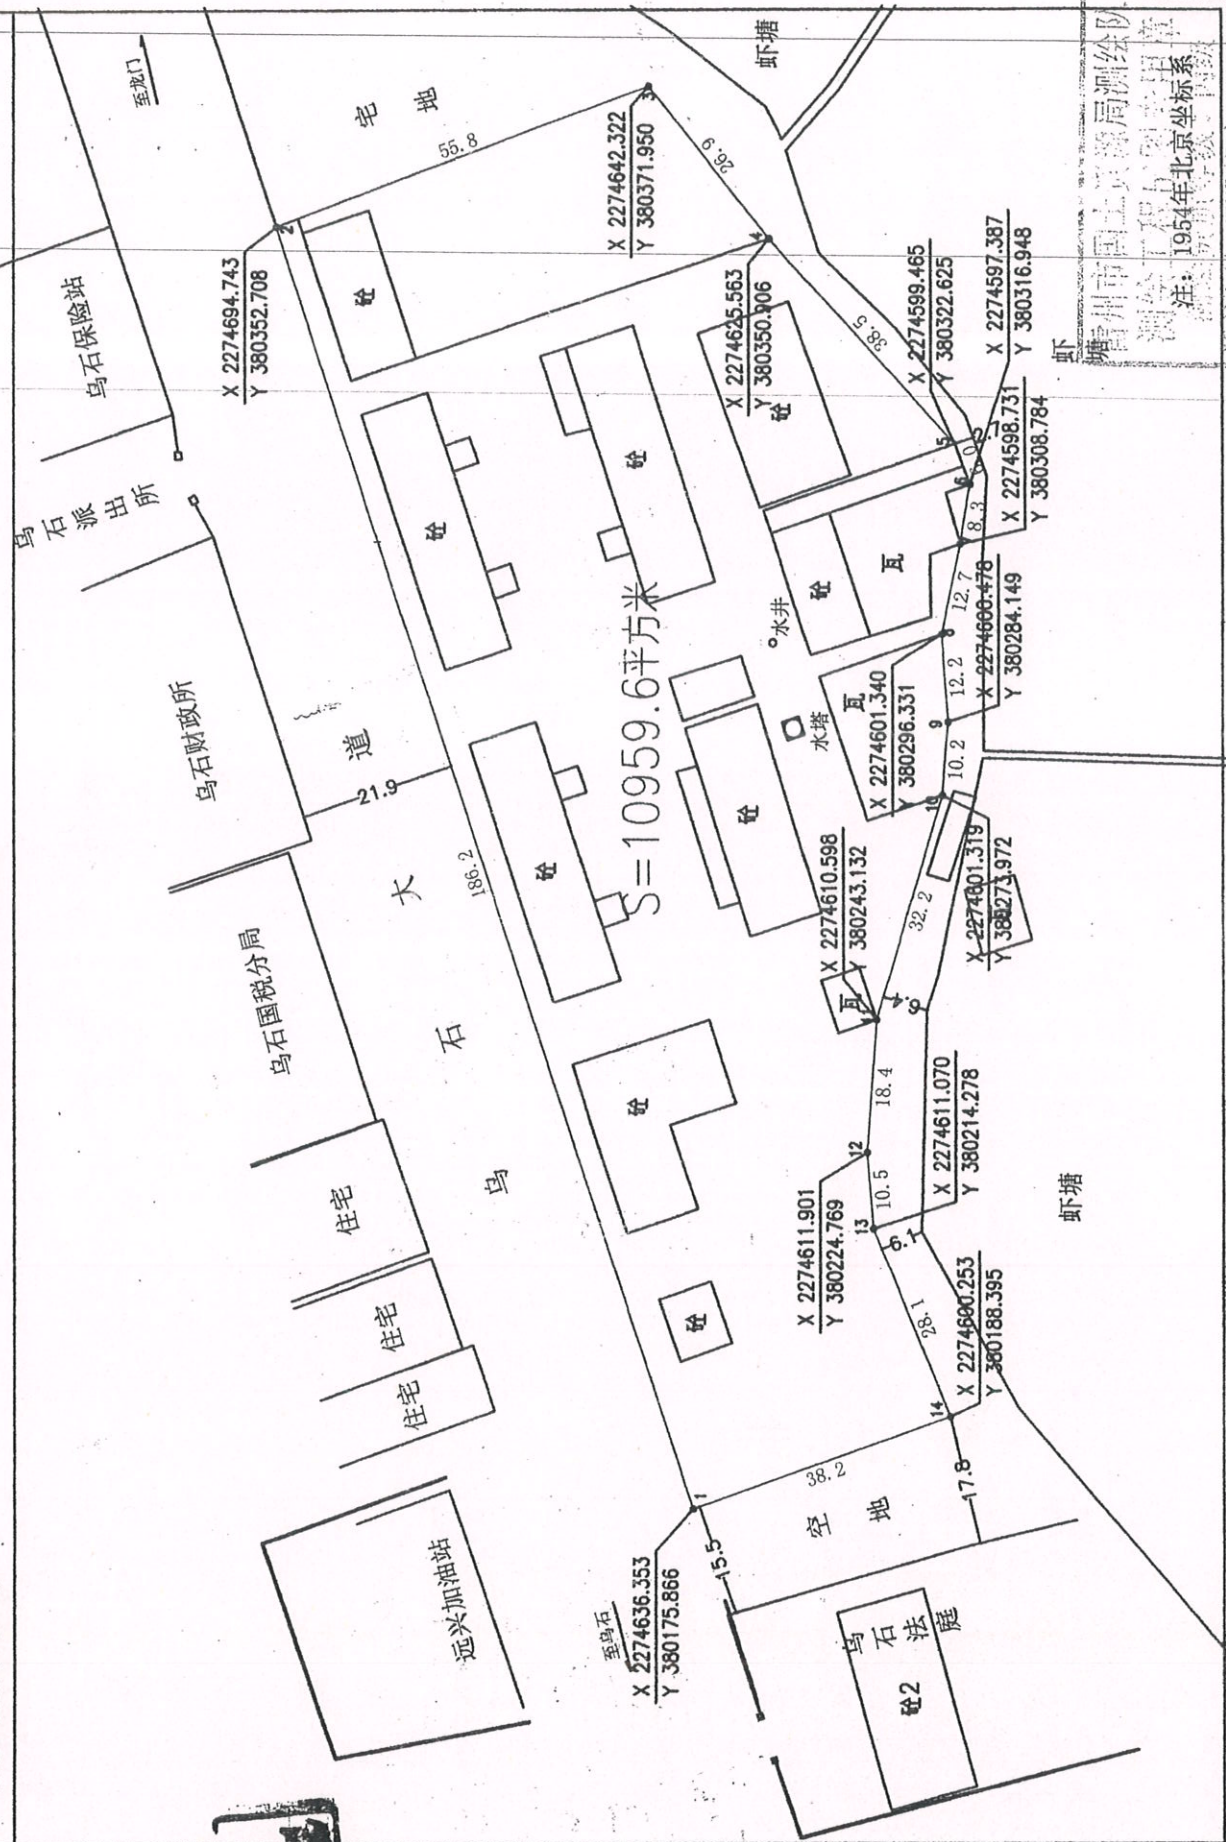

注: 1954年北京坐标系

曾州市国土资源局

测量员：郭永强
绘图员：曾悦坚

审核员: