


环北部湾广东水资源配置工程（雷州段ZJ147-ZJ148管段）
临时用地(第一批) 土地复垦影像图

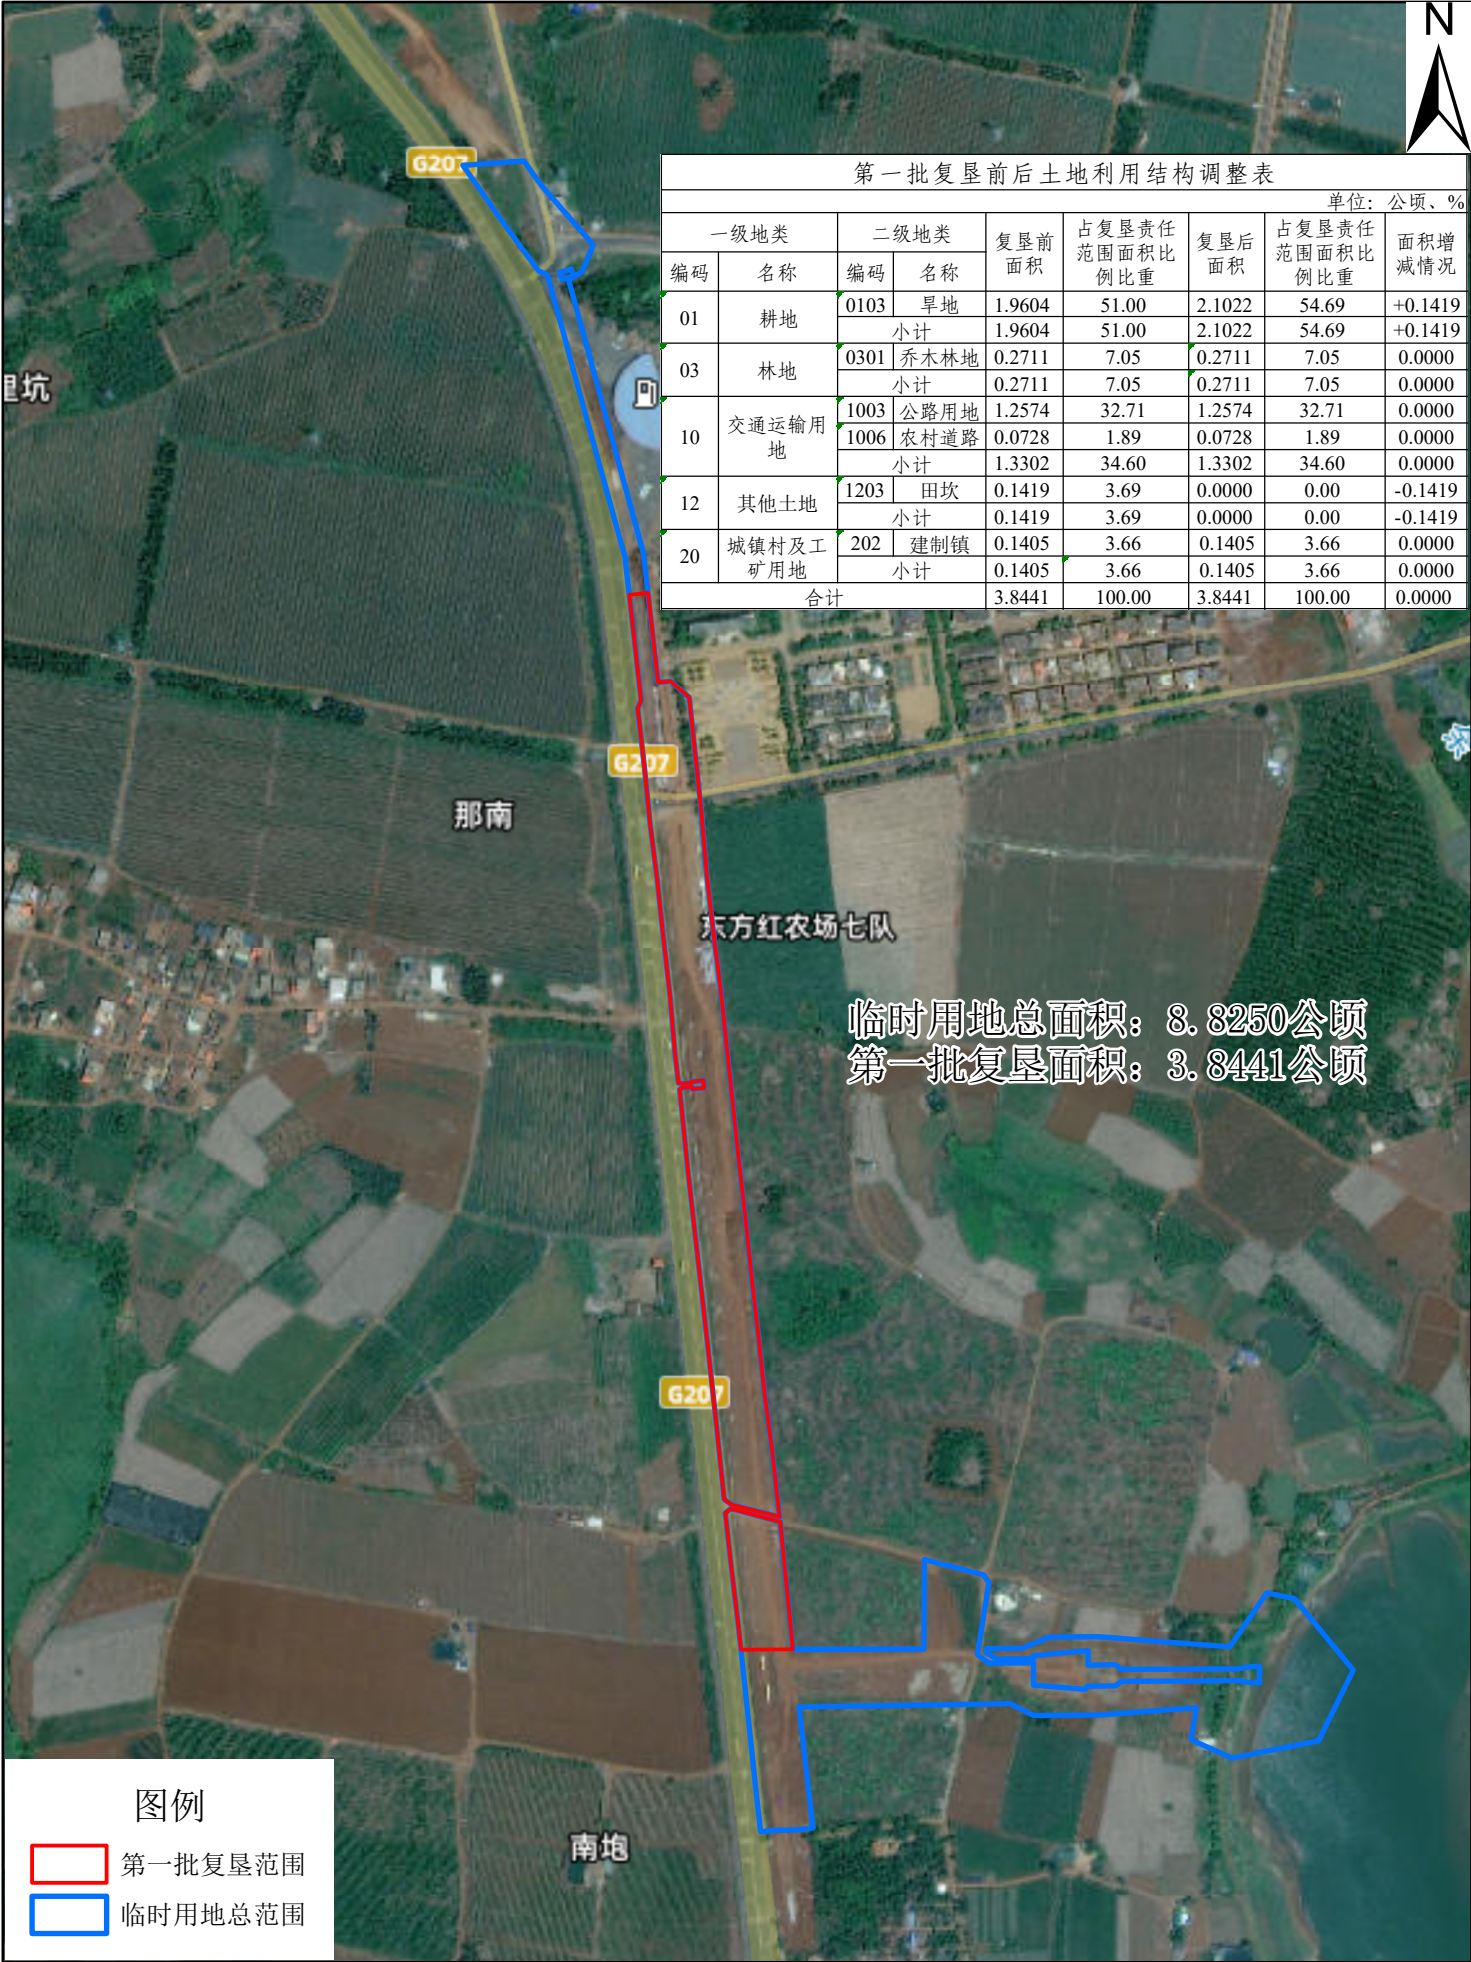

第一批复垦前后土地利用结构调整表								
单位: 公顷、%								
一级地类		二级地类		复垦前 面积	占复垦责任 范围面积比 例比重	复垦后 面积	占复垦责任 范围面积比 例比重	面积增 减情况
编码	名称	编码	名称					
01	耕地	0103	旱地	1.9604	51.00	2.1022	54.69	+0.1419
		小计		1.9604	51.00	2.1022	54.69	+0.1419
03	林地	0301	乔木林地	0.2711	7.05	0.2711	7.05	0.0000
		小计		0.2711	7.05	0.2711	7.05	0.0000
10	交通运输用地	1003	公路用地	1.2574	32.71	1.2574	32.71	0.0000
		1006	农村道路	0.0728	1.89	0.0728	1.89	0.0000
		小计		1.3302	34.60	1.3302	34.60	0.0000
12	其他土地	1203	田坎	0.1419	3.69	0.0000	0.00	-0.1419
		小计		0.1419	3.69	0.0000	0.00	-0.1419
20	城镇村及工矿用地	202	建制镇	0.1405	3.66	0.1405	3.66	0.0000
		小计		0.1405	3.66	0.1405	3.66	0.0000
合计				3.8441	100.00	3.8441	100.00	0.0000

临时用地总面积: 8.8250公顷
第一批复垦面积: 3.8441公顷