雷州市自然资源局

关于《湛江市雷州市城镇建设用地规模落实方案（湛江35千伏林场输变电工程等3个项目）》成果的公告

根据《广东省自然资源厅关于做好城镇开发边界管理的通知（试行）》要求，我局编制的《湛江市雷州市城镇建设用地规模落实方案(湛江35千伏林场输变电工程等3个项目)》已于2026年11月3日经湛江市自然资源局批复同意。按照《广东省自然资源厅关于做好城镇开发边界管理的通知（试行）》要求，现将成果相关内容予以公告。

一、批准机关：湛江市自然资源局

二、批准文号：《湛江市雷州市城镇建设用地规模落实方案（湛江35千伏林场输变电工程等3个项目）》

三、批准时间：2026年11月3日

四、方案情况：本方案在城镇开发边界外拟落实城镇建设用地1.3518公顷（平面面积1.3523公顷），共涉及3个地块，位于纪家镇公益村、杨家镇宅湾村、北和镇火炬农场，不涉及永久基本农田、生态保护红线。

五、规划图件：见附图。


特此公告。

雷州市自然资源局

2026 年 11 月 6 日

雷州市国土空间总体规划（2021-2035年）（局部）

落实前地块土地使用规划图（WLS01）

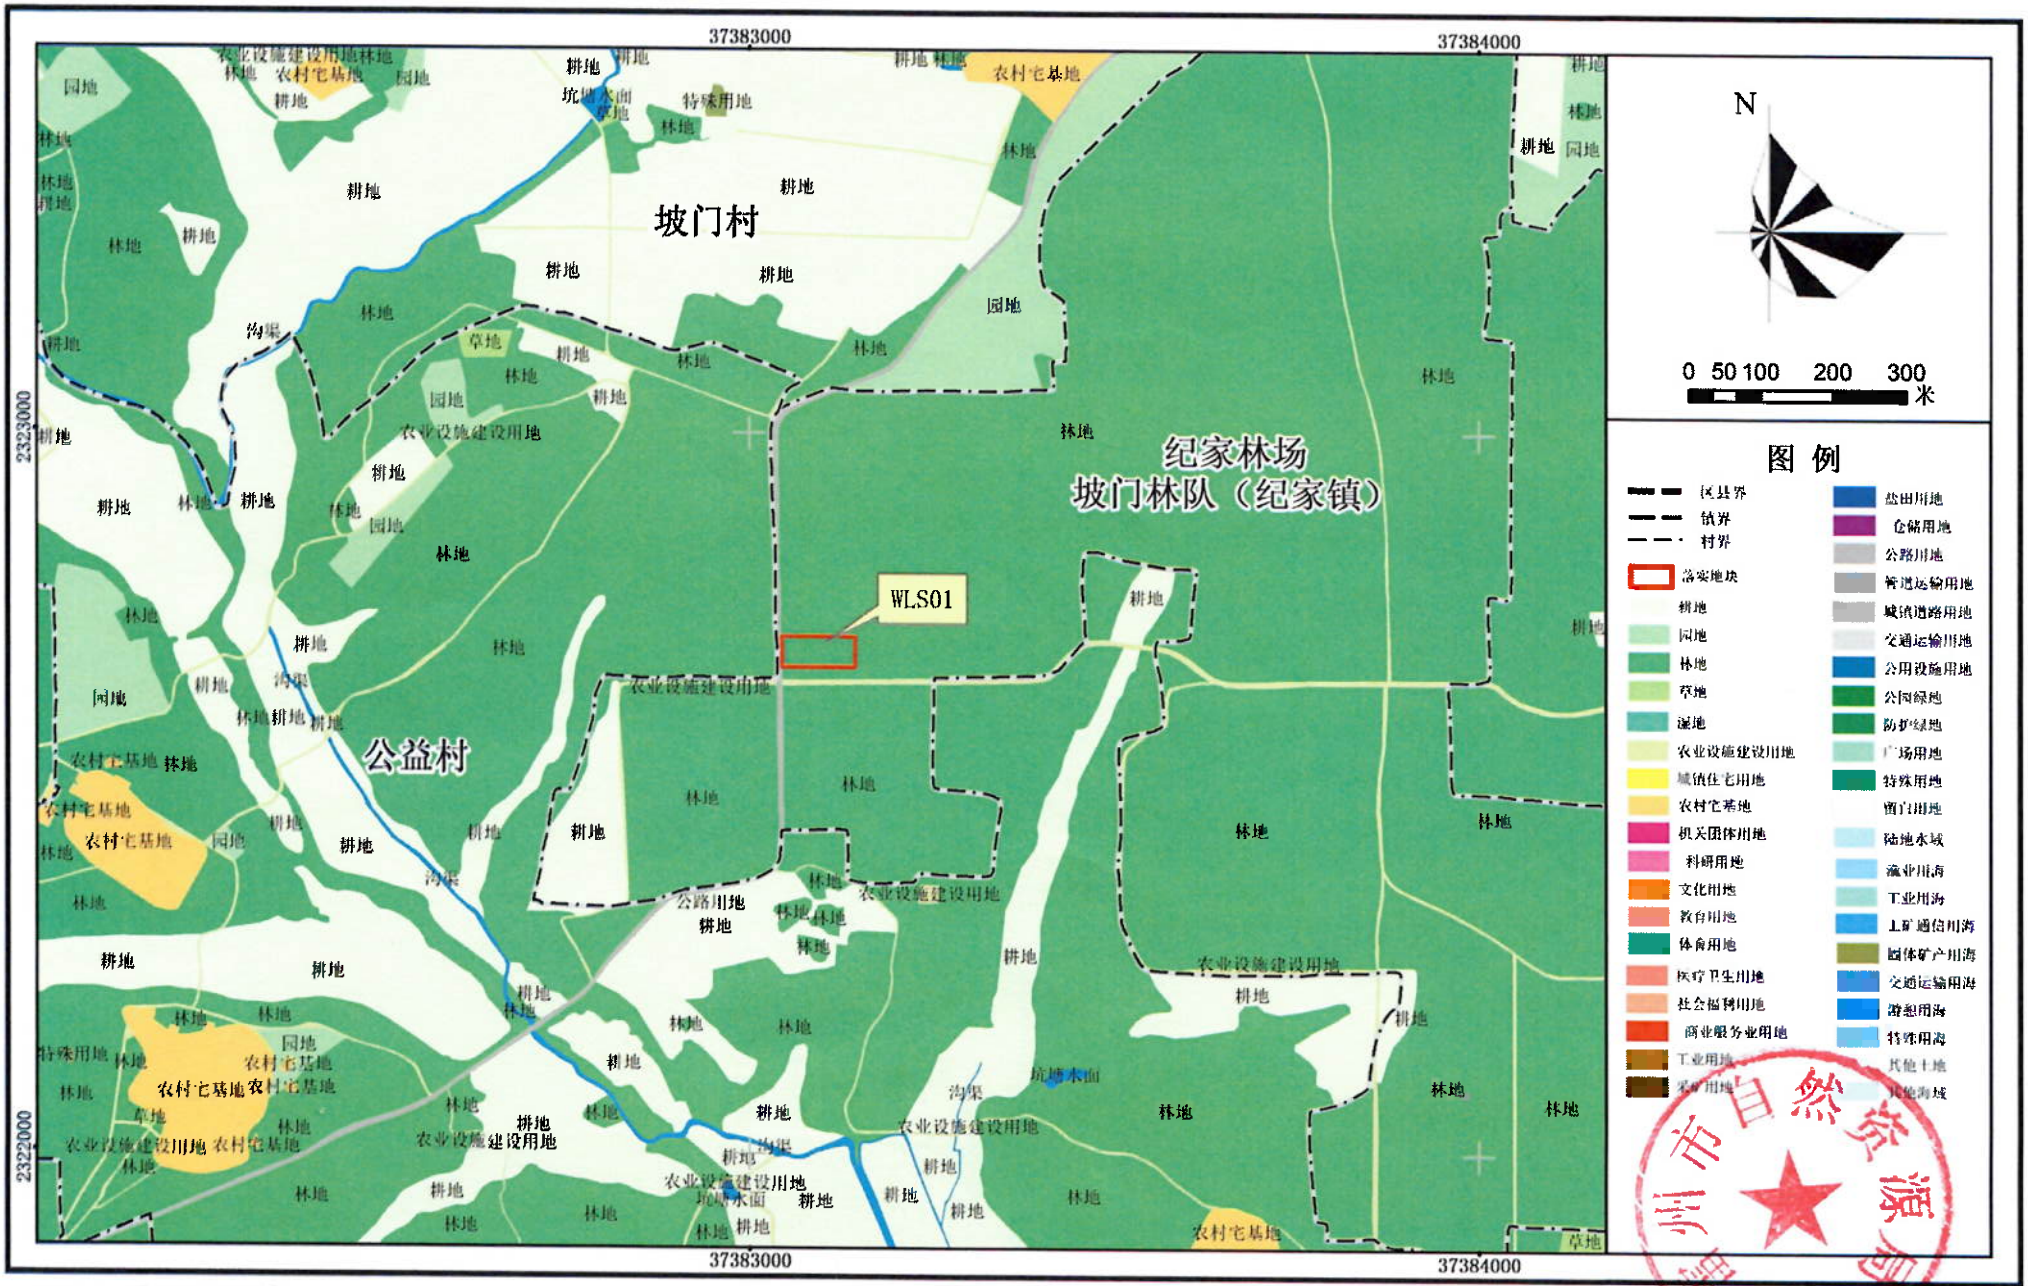


2000国家大地坐标系
1985国家高程基准

1:10000

制图单位：雷州市自然资源局
制图时间：2026年9月

雷州市国土空间总体规划（2021-2035年）（局部）

落实前地块土地使用规划图（WLS02）

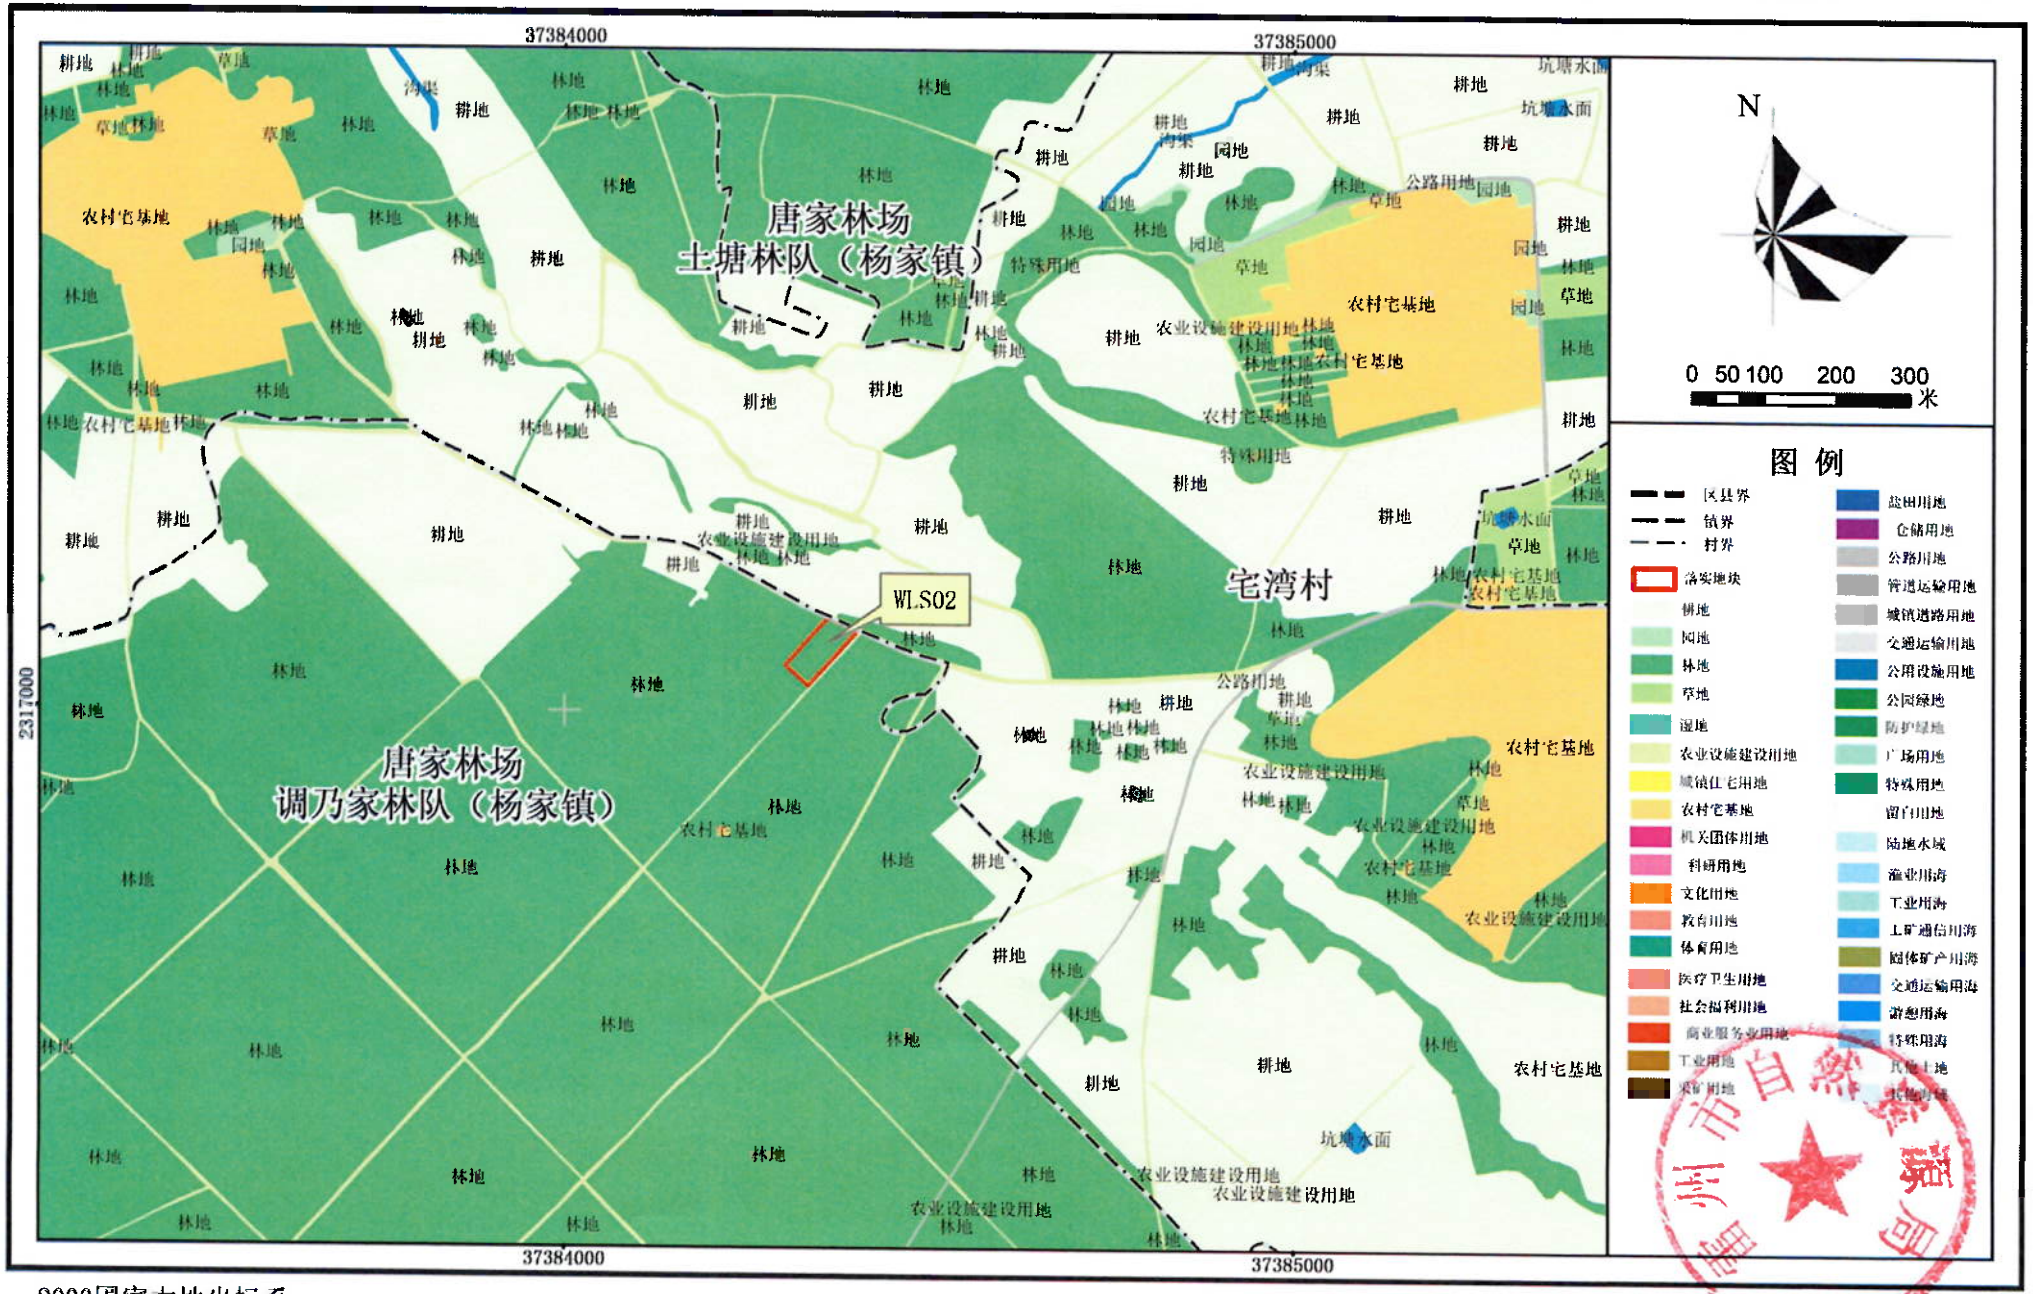


2000国家大地坐标系
1985国家高程基准

1:10000

制图单位：雷州市自然资源局
制图时间：2026年9月

雷州市国土空间总体规划（2021-2035年）（局部）

落实前地块土地使用规划图（WLS03）

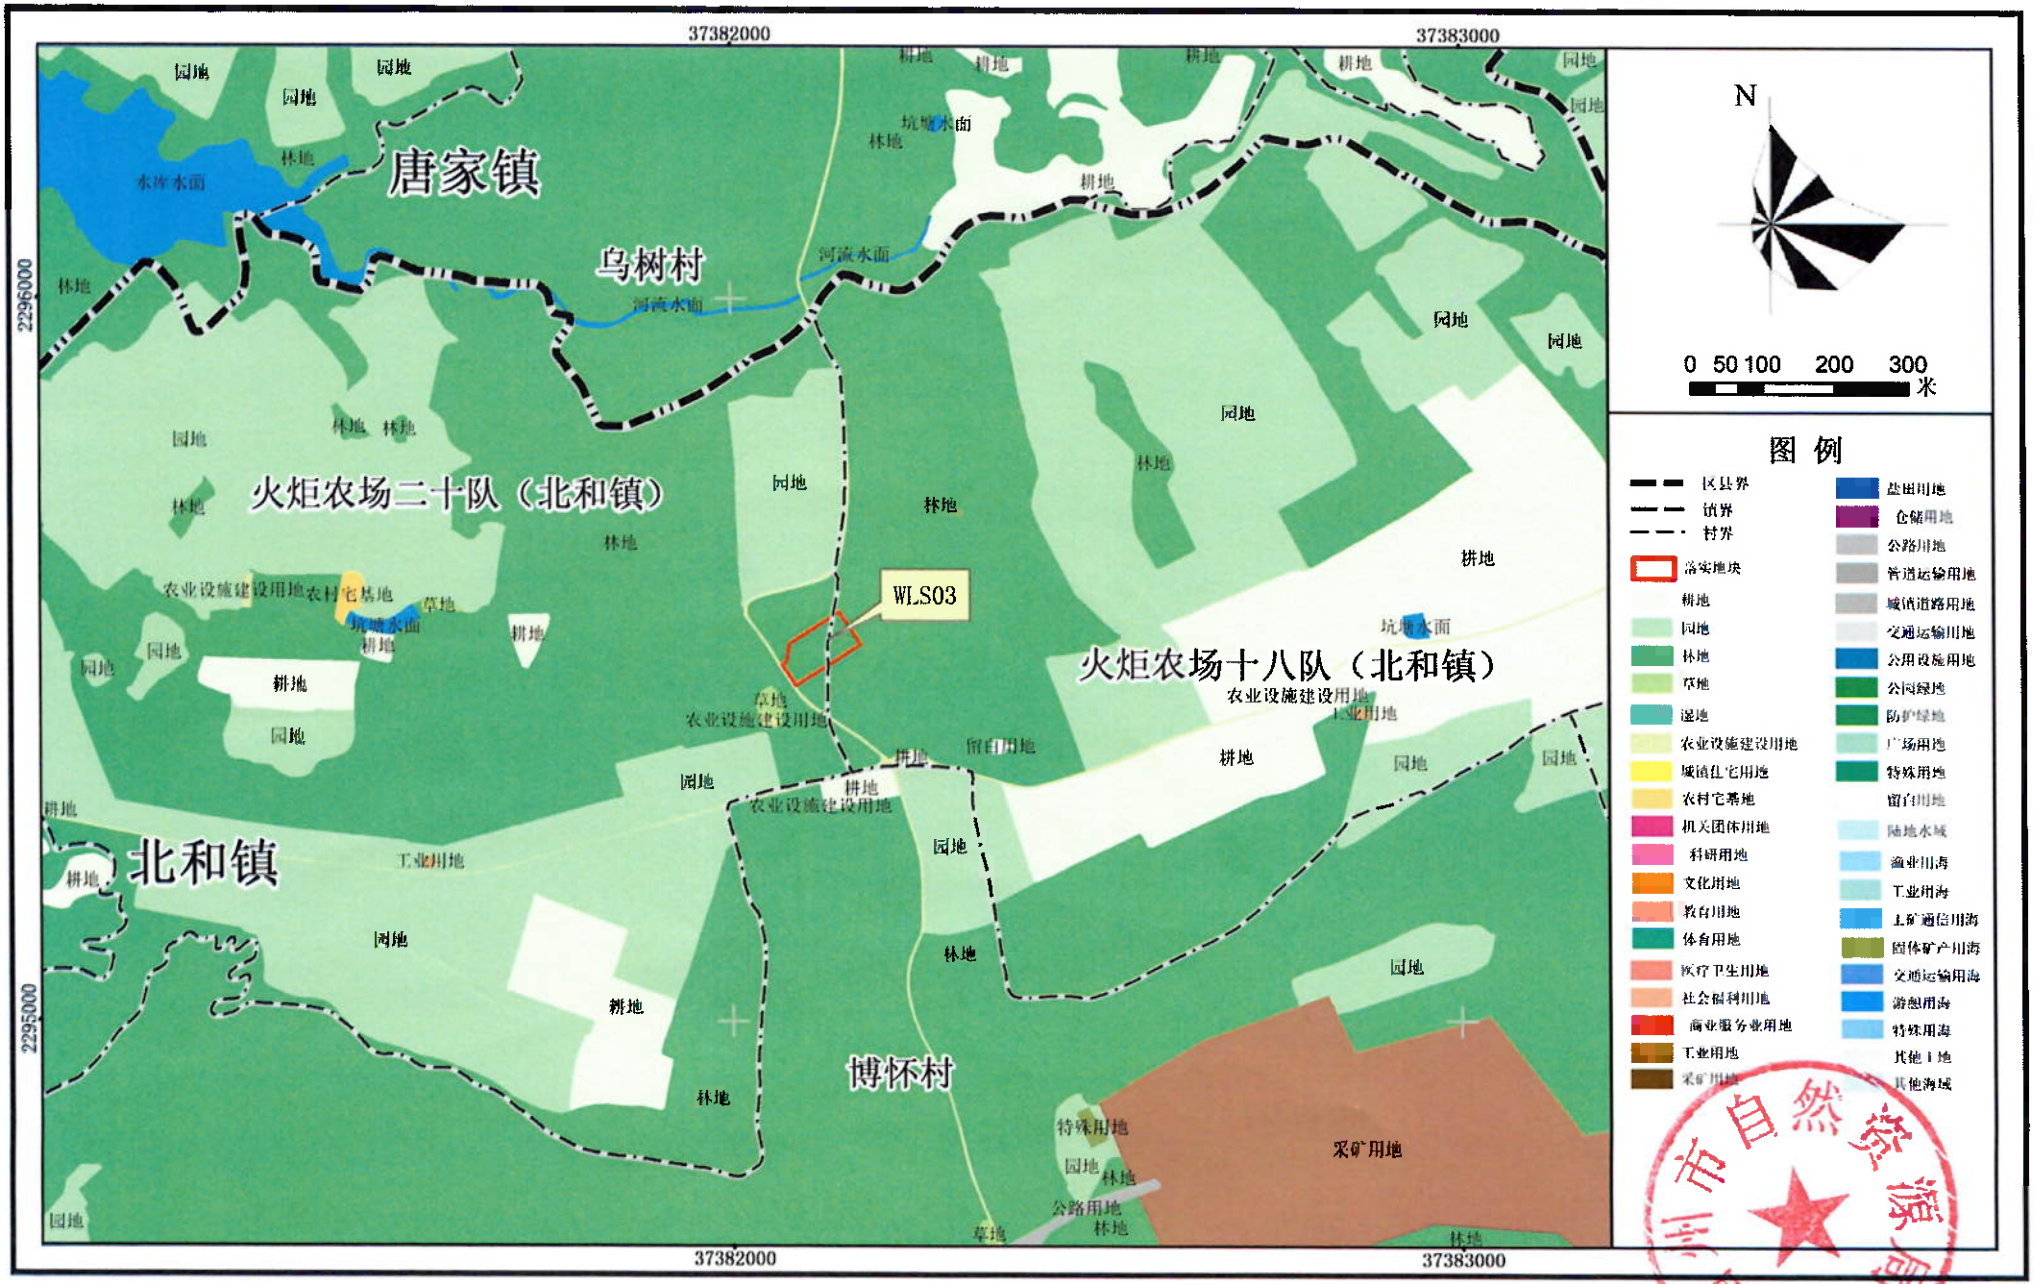


2000国家大地坐标系
1985国家高程基准

1:10000

制图单位：雷州市自然资源局
制图时间：2026年9月

雷州市国土空间总体规划（2021-2035年）（局部）

落实后地块土地使用规划图（WLS01）

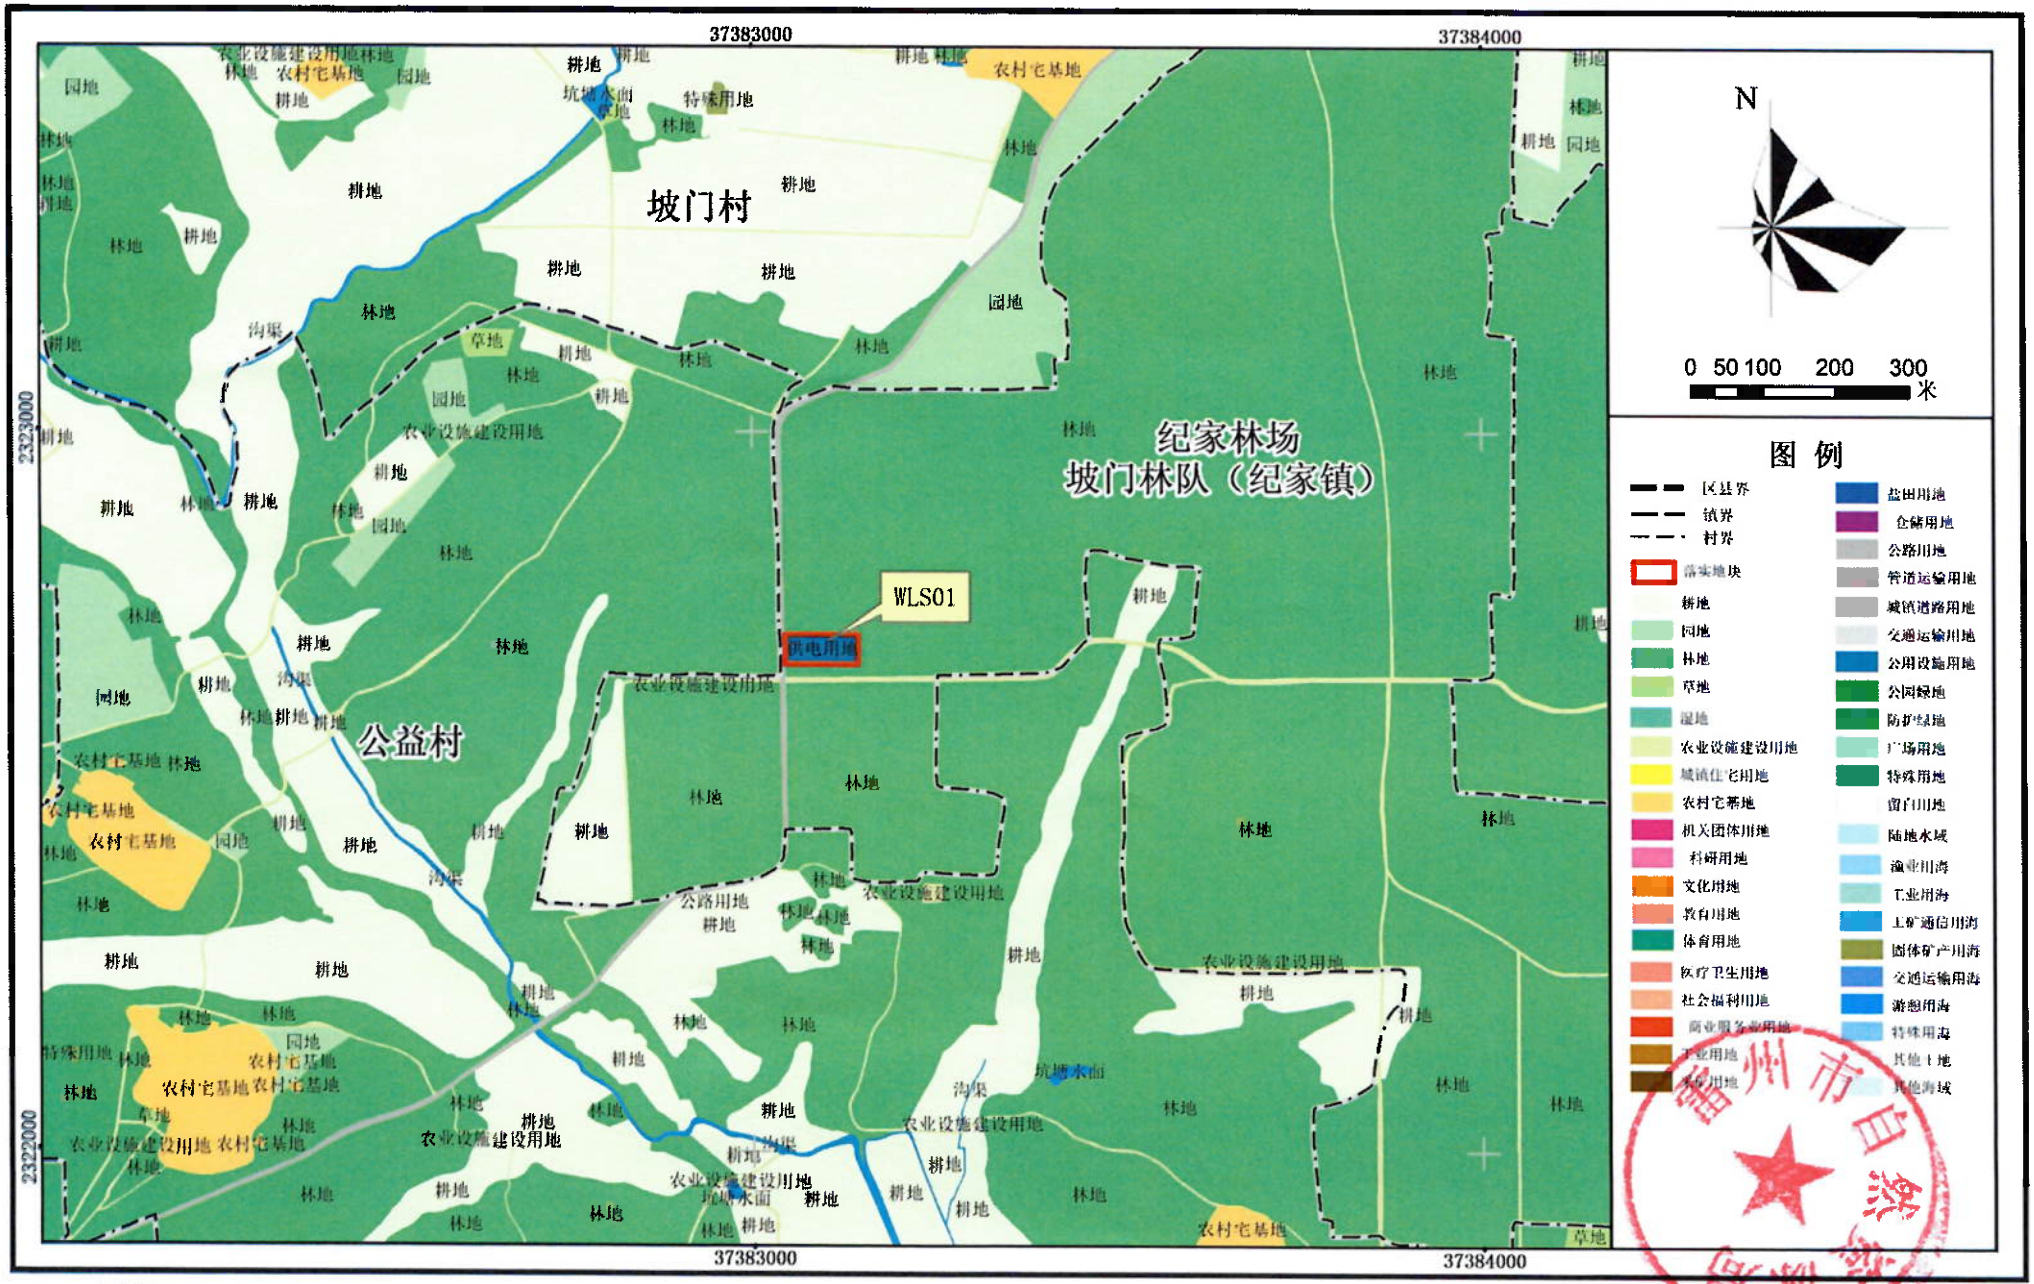


2000国家大地坐标系
1985国家高程基准

1:10000

制图单位：雷州市自然资源局
制图时间：2026年9月

雷州市国土空间总体规划（2021-2035年）（局部）

落实后地块土地使用规划图（WLS02）

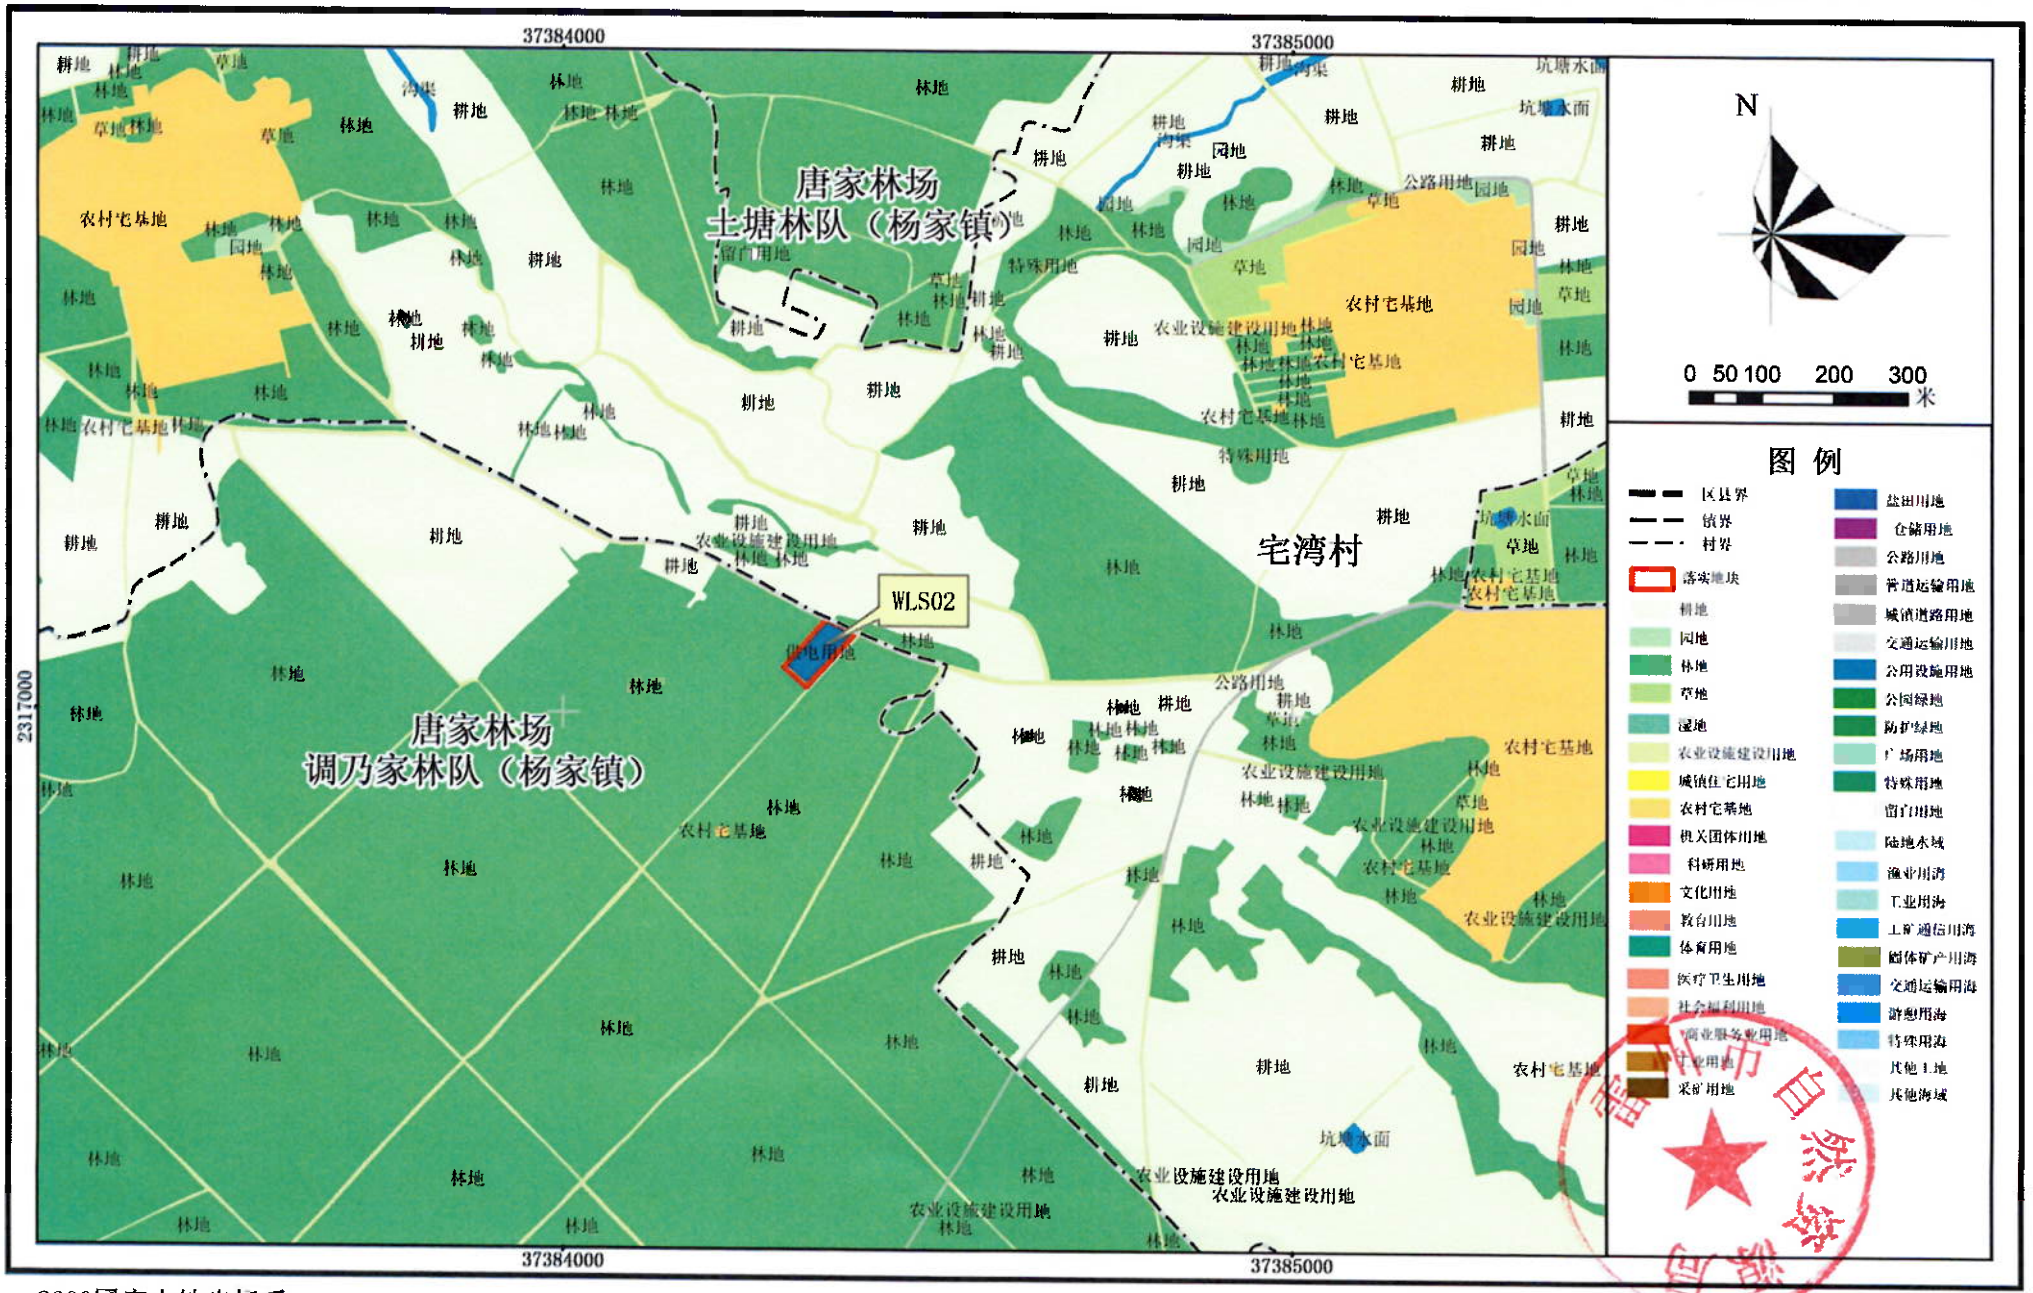


2000国家大地坐标系
1985国家高程基准

1:10000

制图单位：雷州市自然资源局
制图时间：2026年9月

雷州市国土空间总体规划（2021-2035年）（局部）

落实后地块土地使用规划图（WLS03）

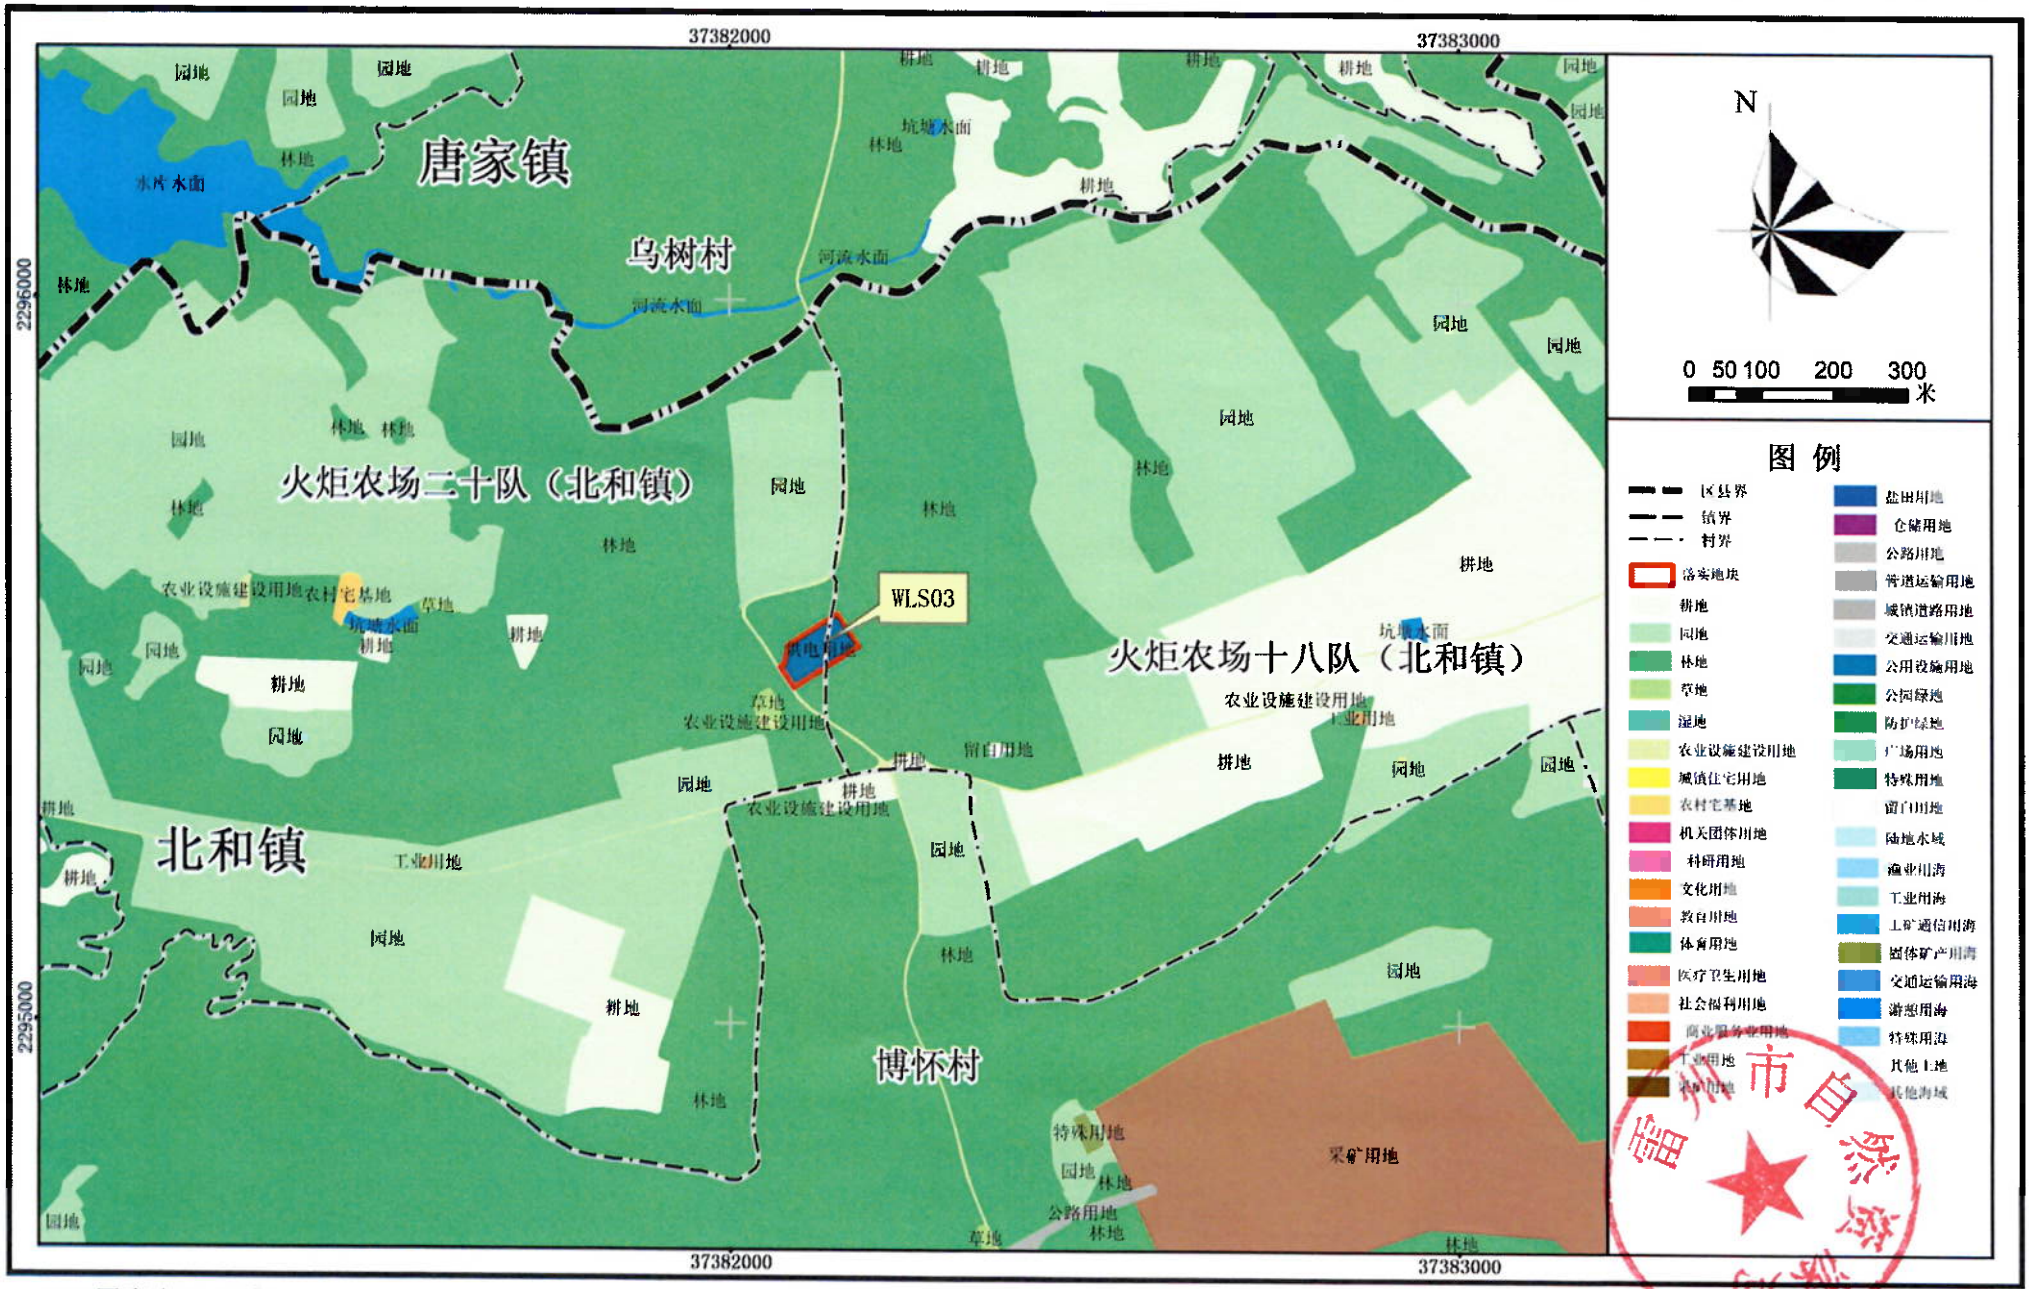

2000国家大地坐标系
1985国家高程基准

1:10000

制图单位：雷州市自然资源局
制图时间：2026年9月