


# 雷州市白沙镇第二初级中学

## 标准化课室平面规划

### 总平面 规划图

#### 主要技术经济指标

总建筑面积	2305.52平方米	
其中	首层建筑面积	457.40平方米
	二至五层建筑面积	1764.48平方米
	天面层建筑面积	83.64平方米
建筑基底面积	457.40平方米	
建筑层数	5层	

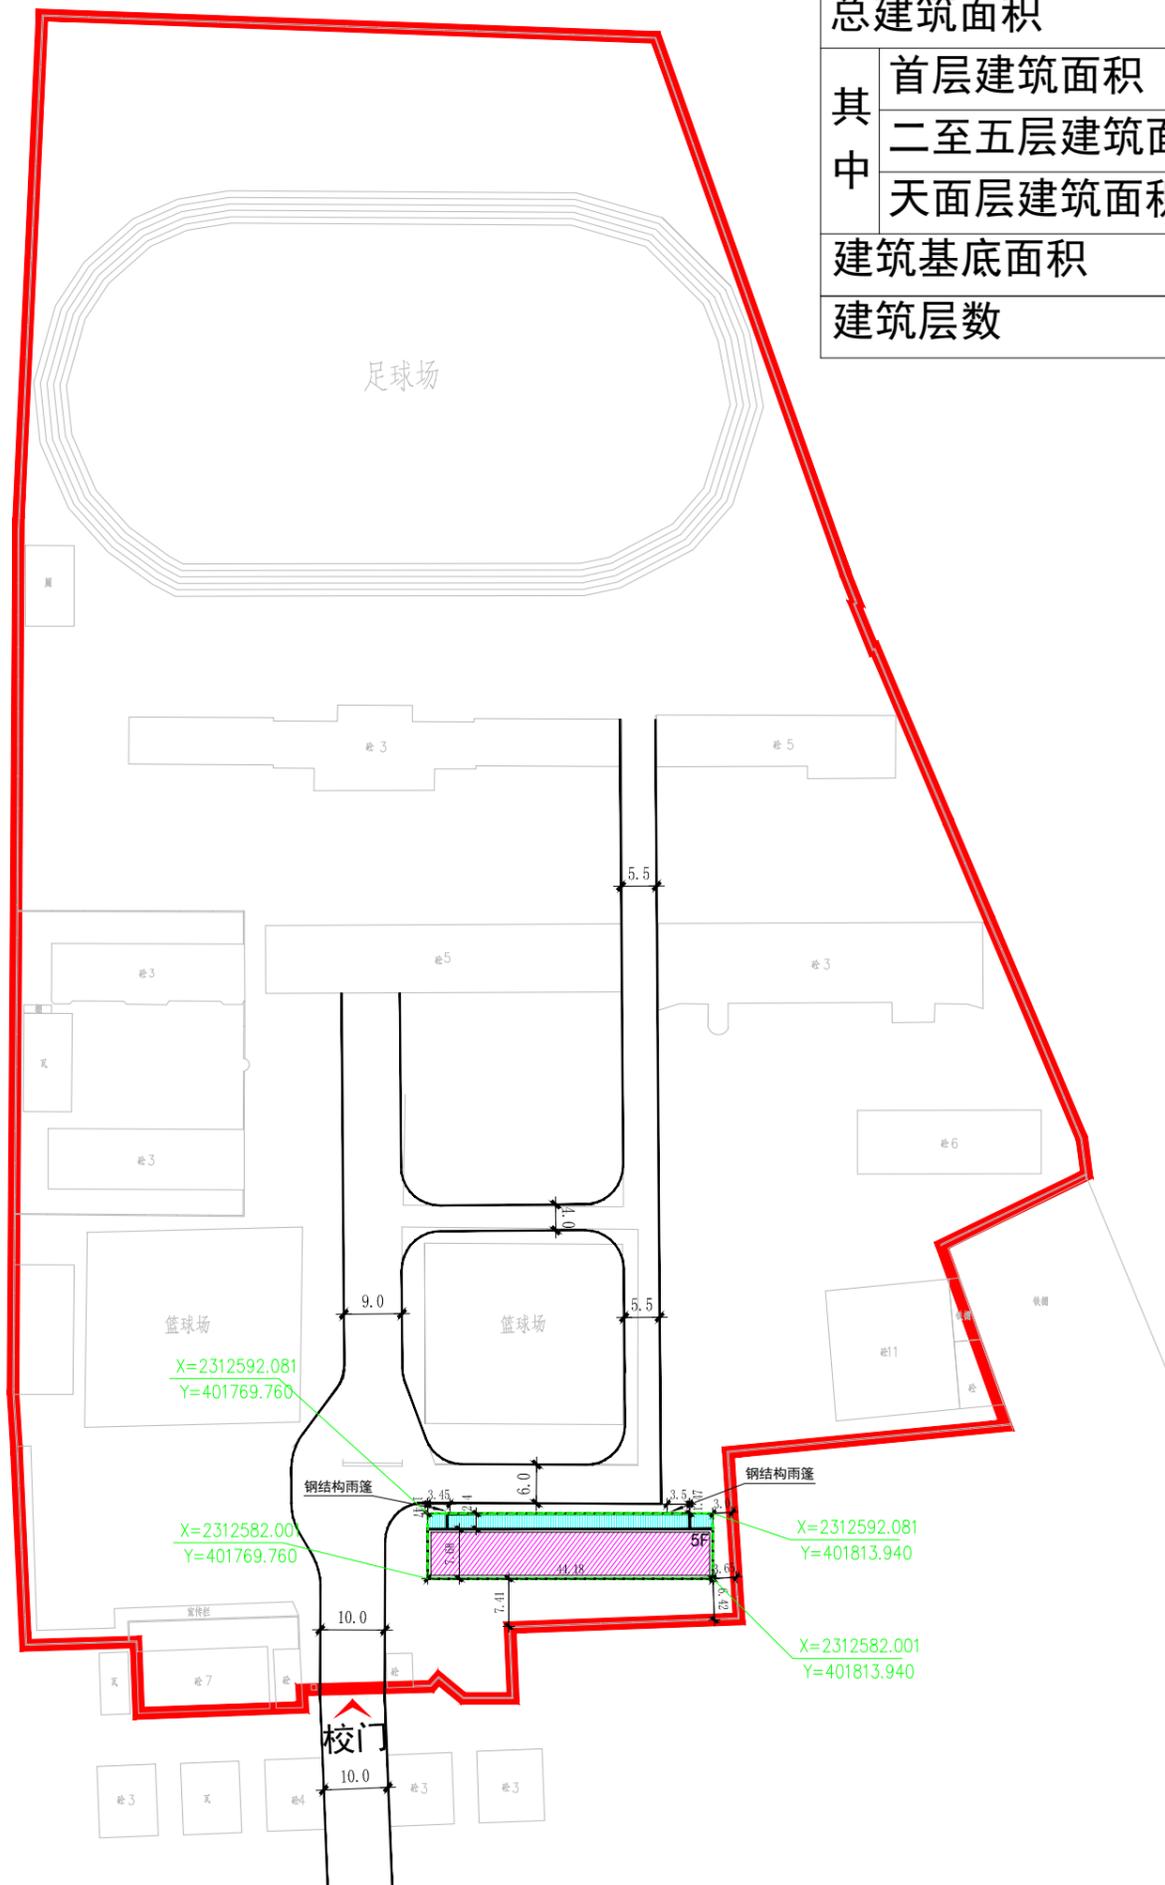

#### 图例

- 规划建筑
- 首层范围线
- 规划范围
- 走廊
- 道路

