


中航新能源湛江雷州调风风电场升压站平面规划

风玫瑰图

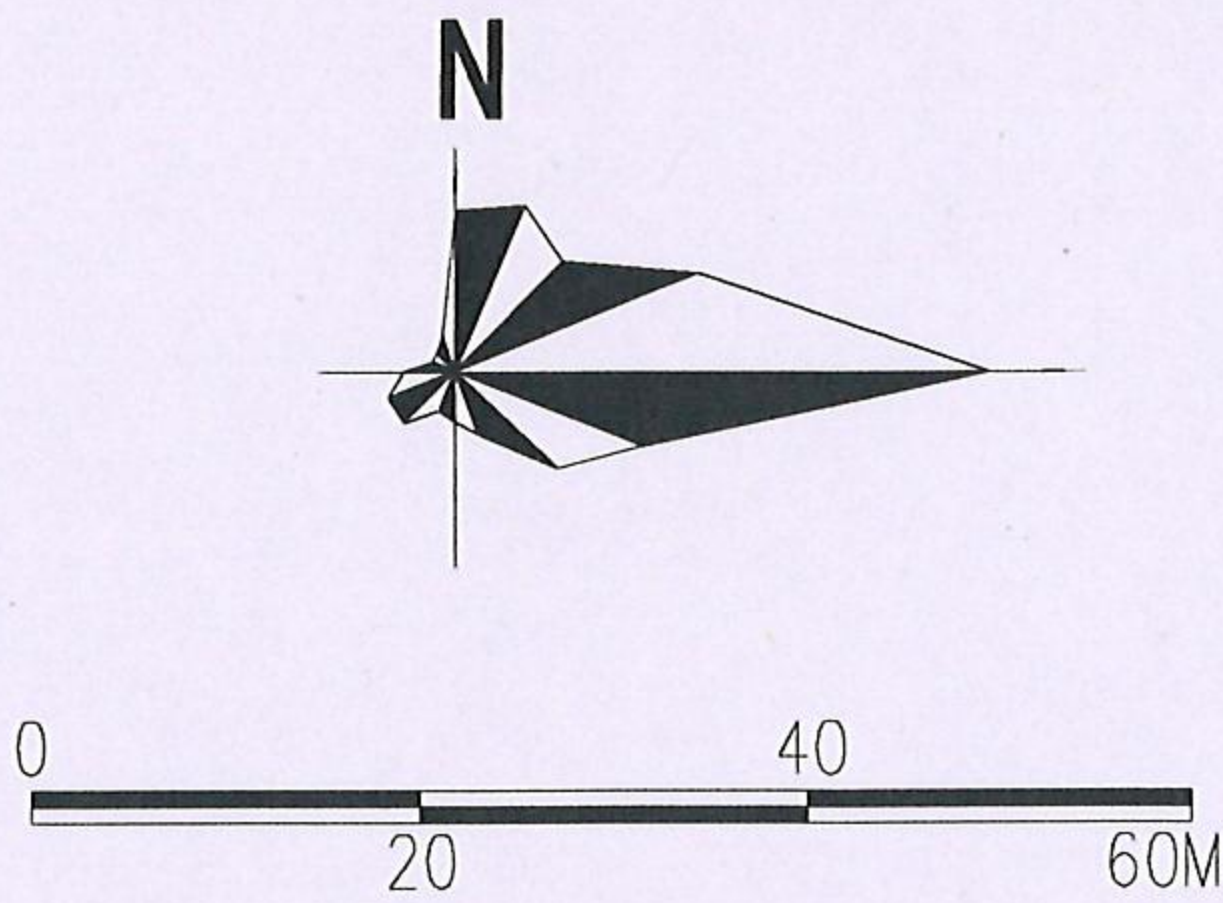

图例

- 规划建筑
- 绿 化
- 道 路
- 建筑控制线
- 地下室范围线
- 用地规划红线

总平面规划图

图号：01

