雷州市白沙镇官茂小学
标准化课室项目平面规划

总平面规划图

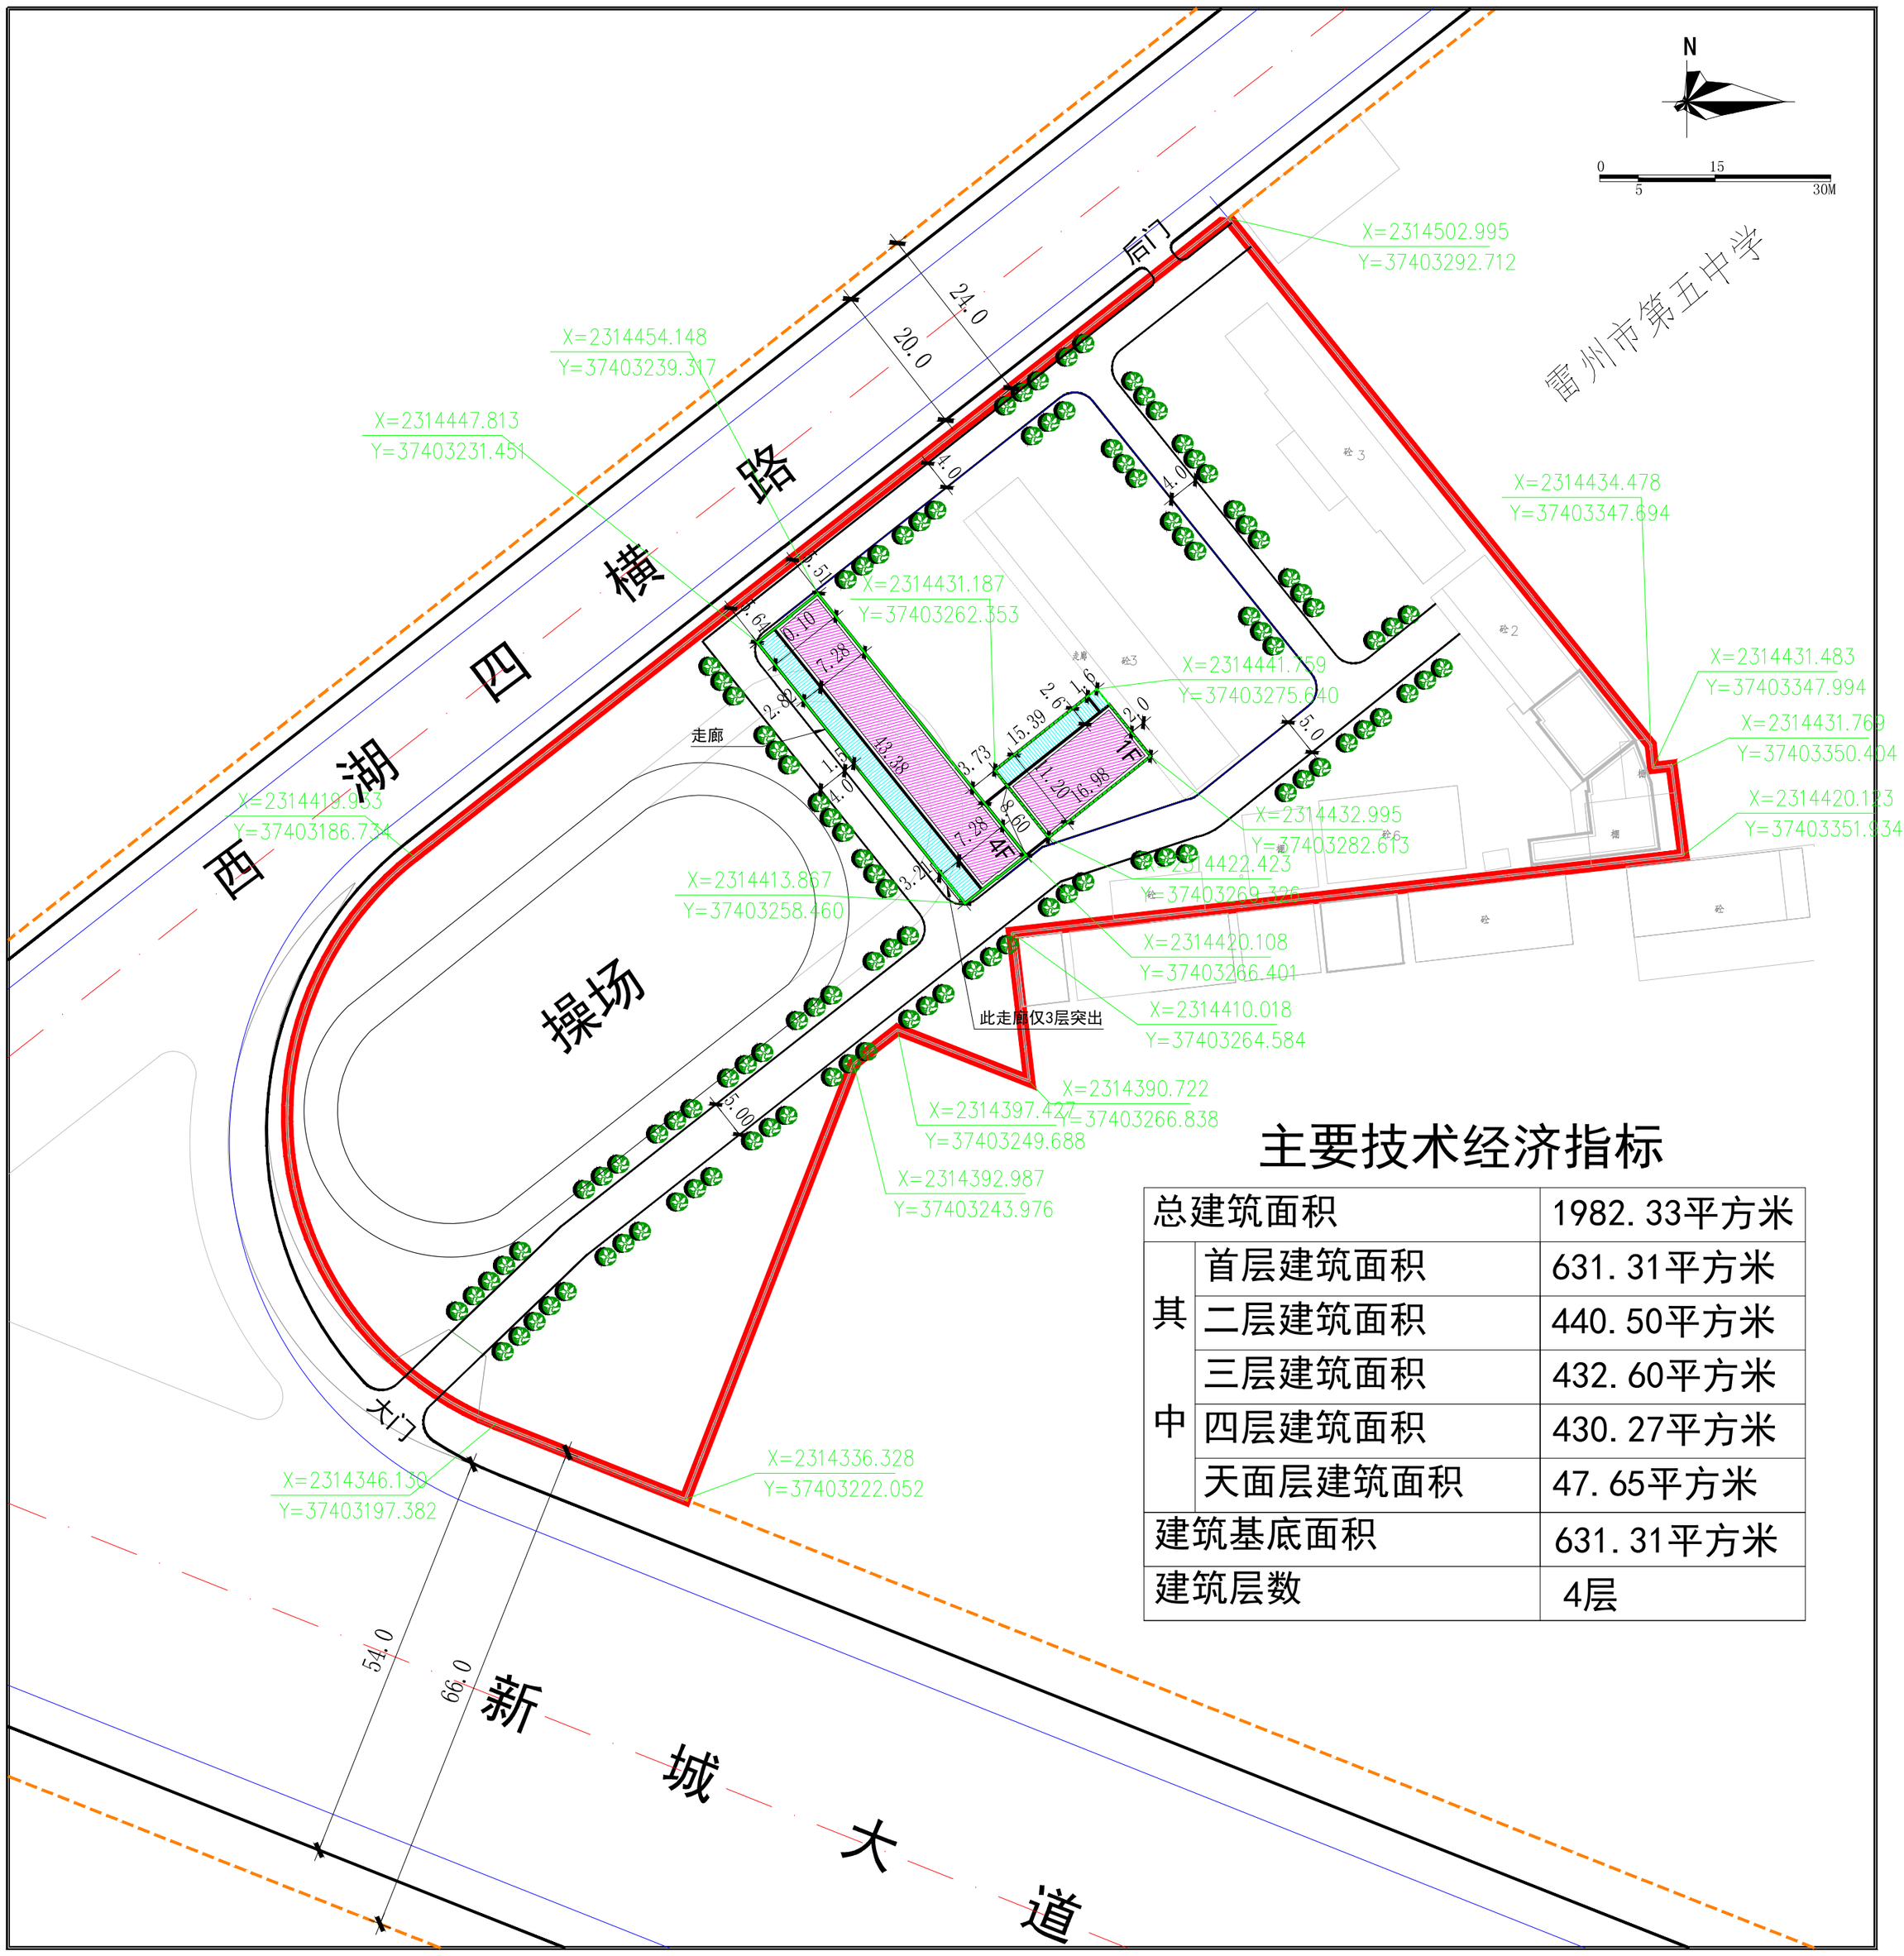

主要技术经济指标

总建筑面积		1982.33平方米
其中	首层建筑面积	631.31平方米
	二层建筑面积	440.50平方米
	三层建筑面积	432.60平方米
	四层建筑面积	430.27平方米
	天面层建筑面积	47.65平方米
建筑基底面积		631.31平方米
建筑层数		4层

图例

- 规划建筑
- 首层范围线
- 土地权属线
- 走廊
- 道　路
- 建筑控制线

雷州市城乡规划设计室　2020.05

图号：01