雷州市沈塘镇中心小学
教学综合楼平面规划

总平面
规划图

主要技术经济指标

土地权属面积		972.61平方米
用地规划红线面积		782.17平方米
总建筑面积		220.57平方米
其中	首层建筑面积	199.61平方米
	天面层建筑面积	20.96平方米
建筑基底面积		199.61平方米
建筑层数		1层

注：一层为功能室。

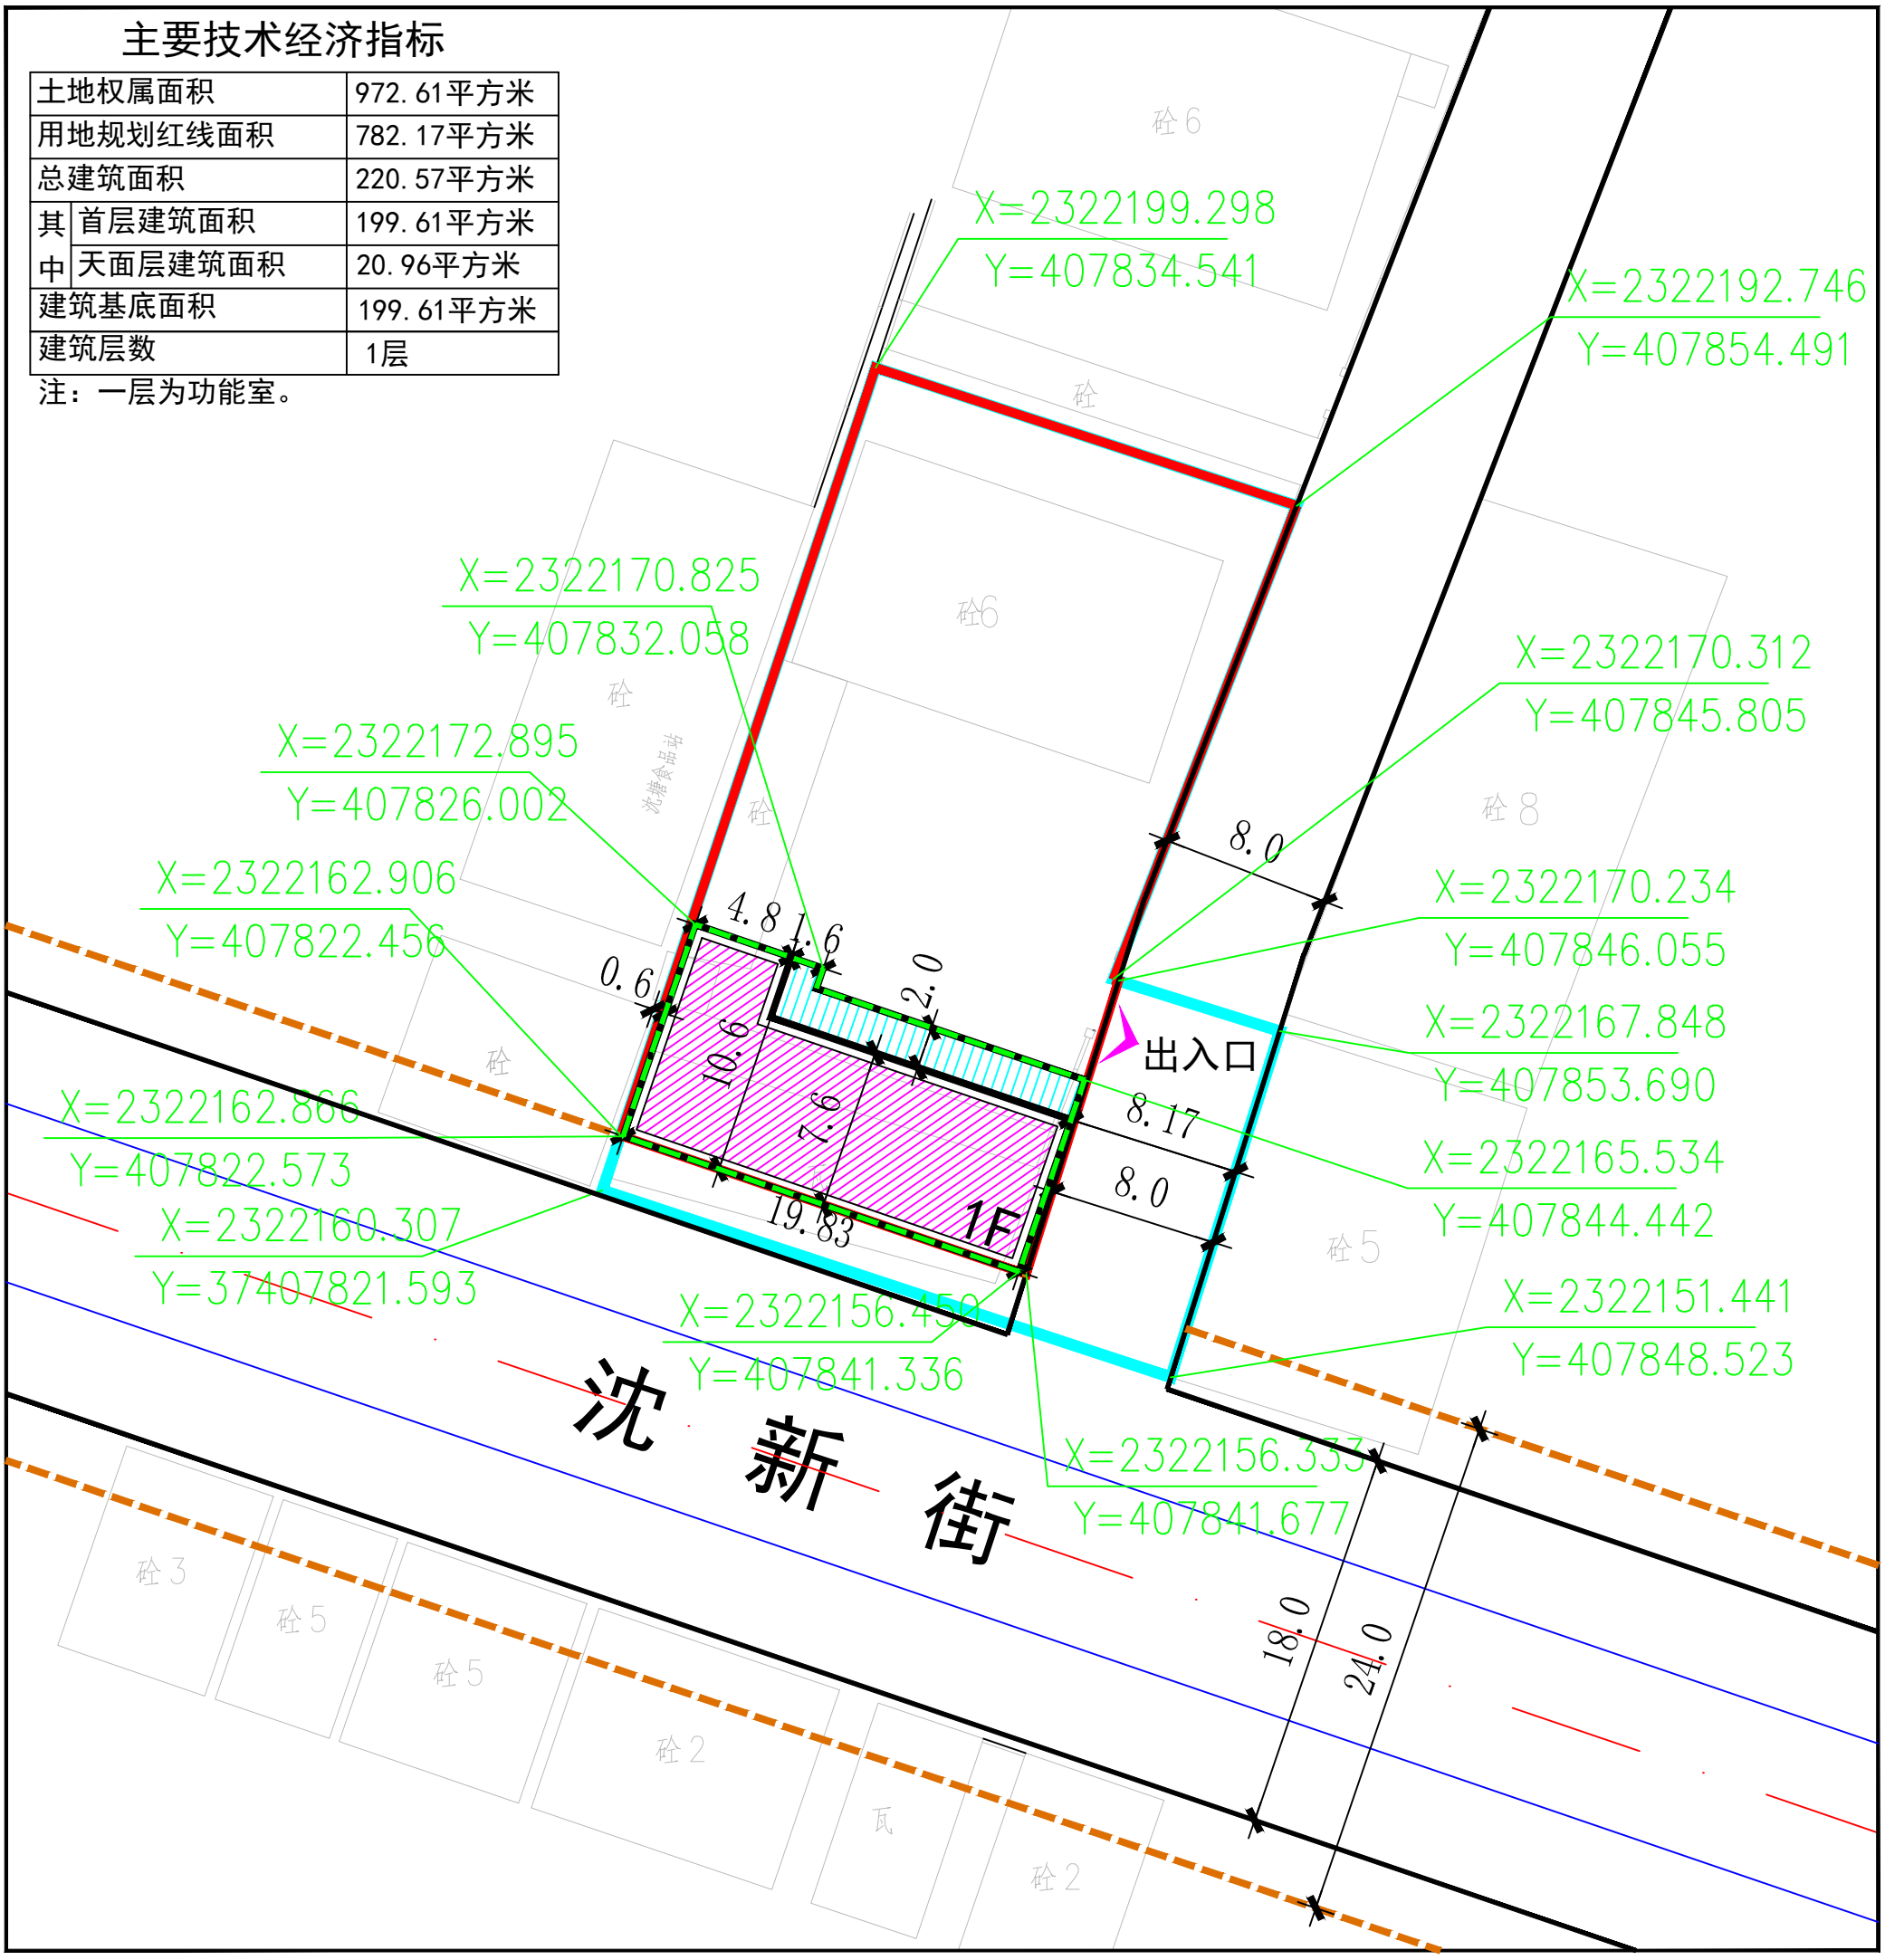

图例

规划建筑	首层范围线	用地规划红线	建筑控制线
走　廊	道　路	土地权属线	

N

0　8
4　12M

雷州市城乡规划设计室 2020.07

图号：01