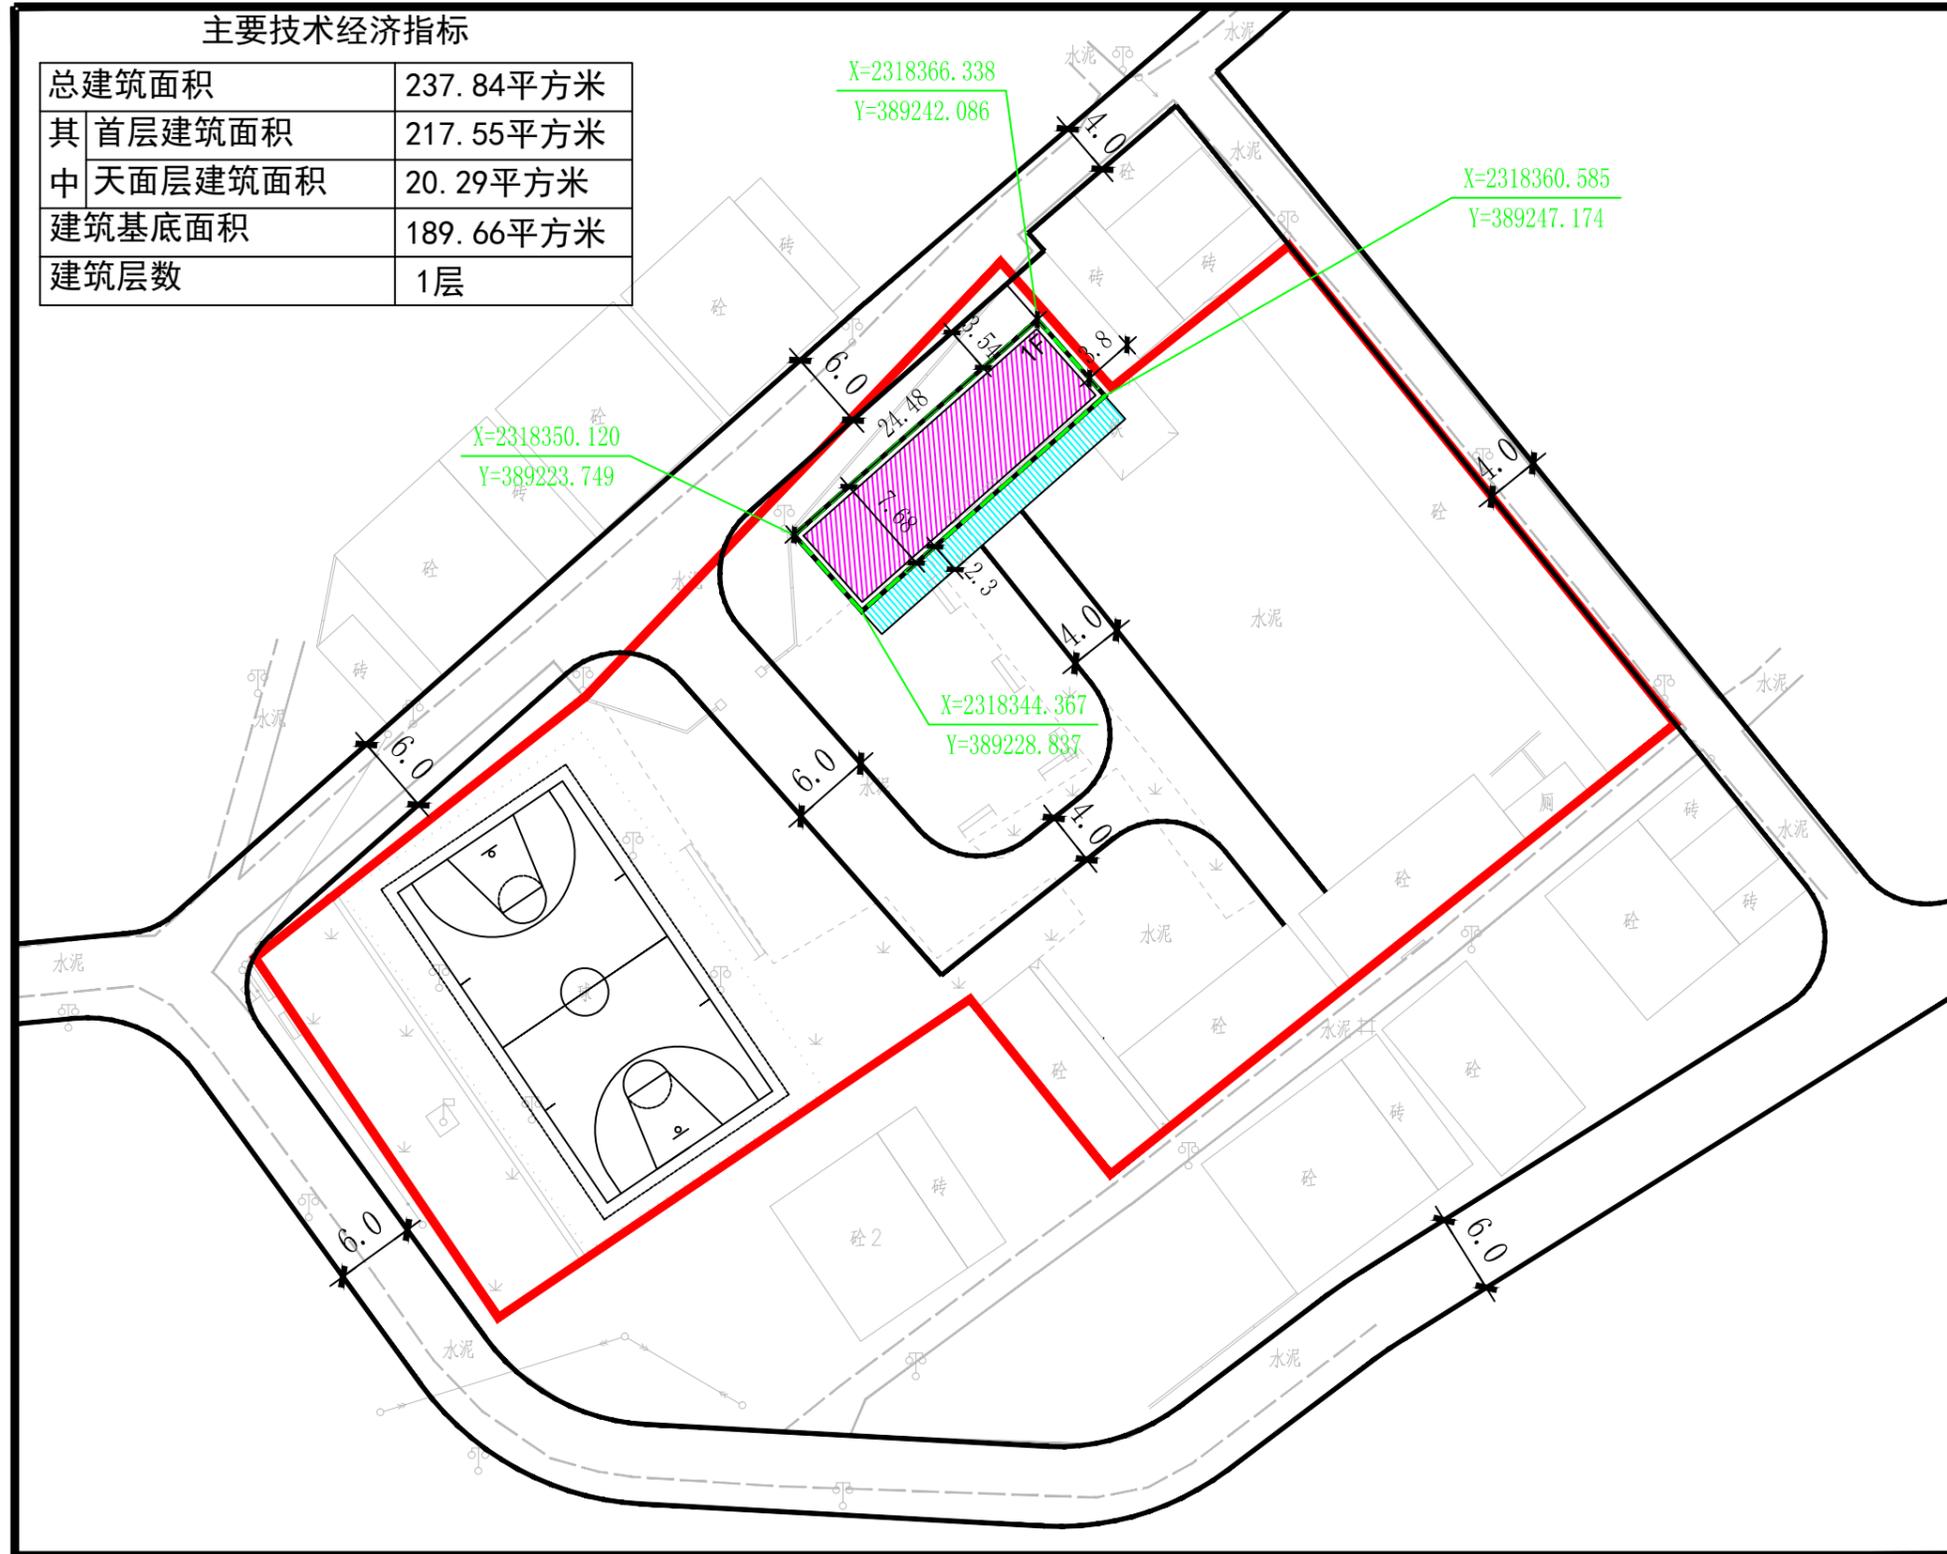


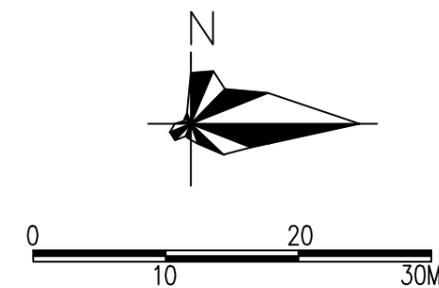
雷州市杨家镇陈家小学幼儿园教学楼平面规划

主要技术经济指标

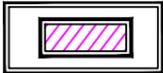
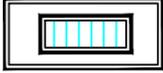
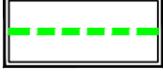
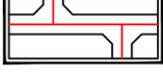
总建筑面积	237.84平方米
其中首层建筑面积	217.55平方米
中天面层建筑面积	20.29平方米
建筑基底面积	189.66平方米
建筑层数	1层



风玫瑰图



图例

-  规划建筑
-  雨篷
-  首层范围线
-  道路
-  规划范围

总平面规划图