

雷州市白沙镇第二初级中学
学生宿舍楼(含食堂)平面规划

总平面
规划图

主要技术经济指标

总建筑面积		1816.29平方米
其中	首层建筑面积	349.80平方米
	二层建筑面积	337.44平方米
	三至五层建筑面积	919.68平方米
	六层建筑面积	209.37平方米
建筑基底面积		349.80平方米
建筑层数		6层

注：一至二层为食堂，三至六层为学生宿舍。



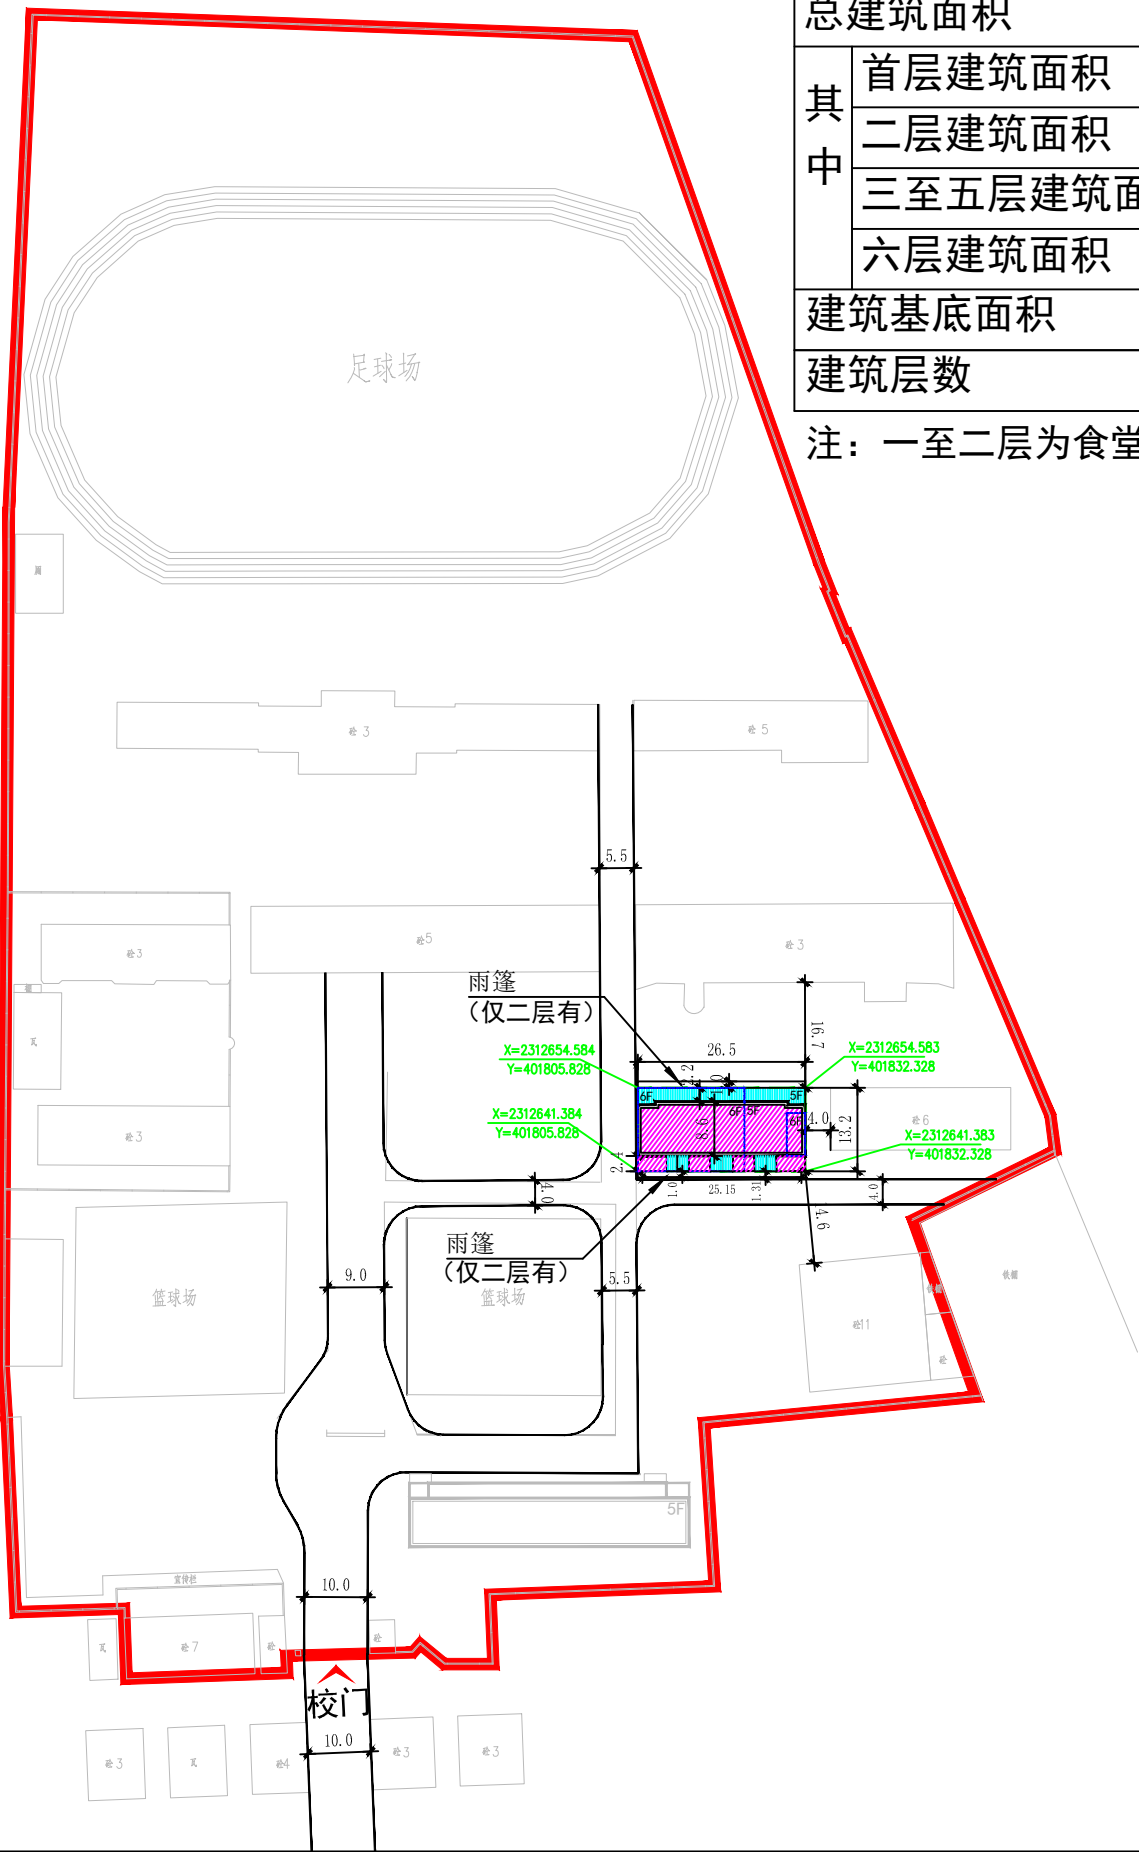



图
例

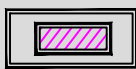


规划建筑

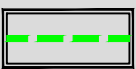

首层范围线

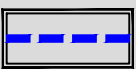


六层范围线

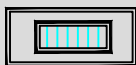

走廊(阳台)



道路

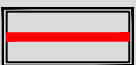

规划范围

雷州市城乡规划设计室 2020.08

图号：01

