



雷州市东里镇初级中学学生宿舍楼(含食堂)平面规划

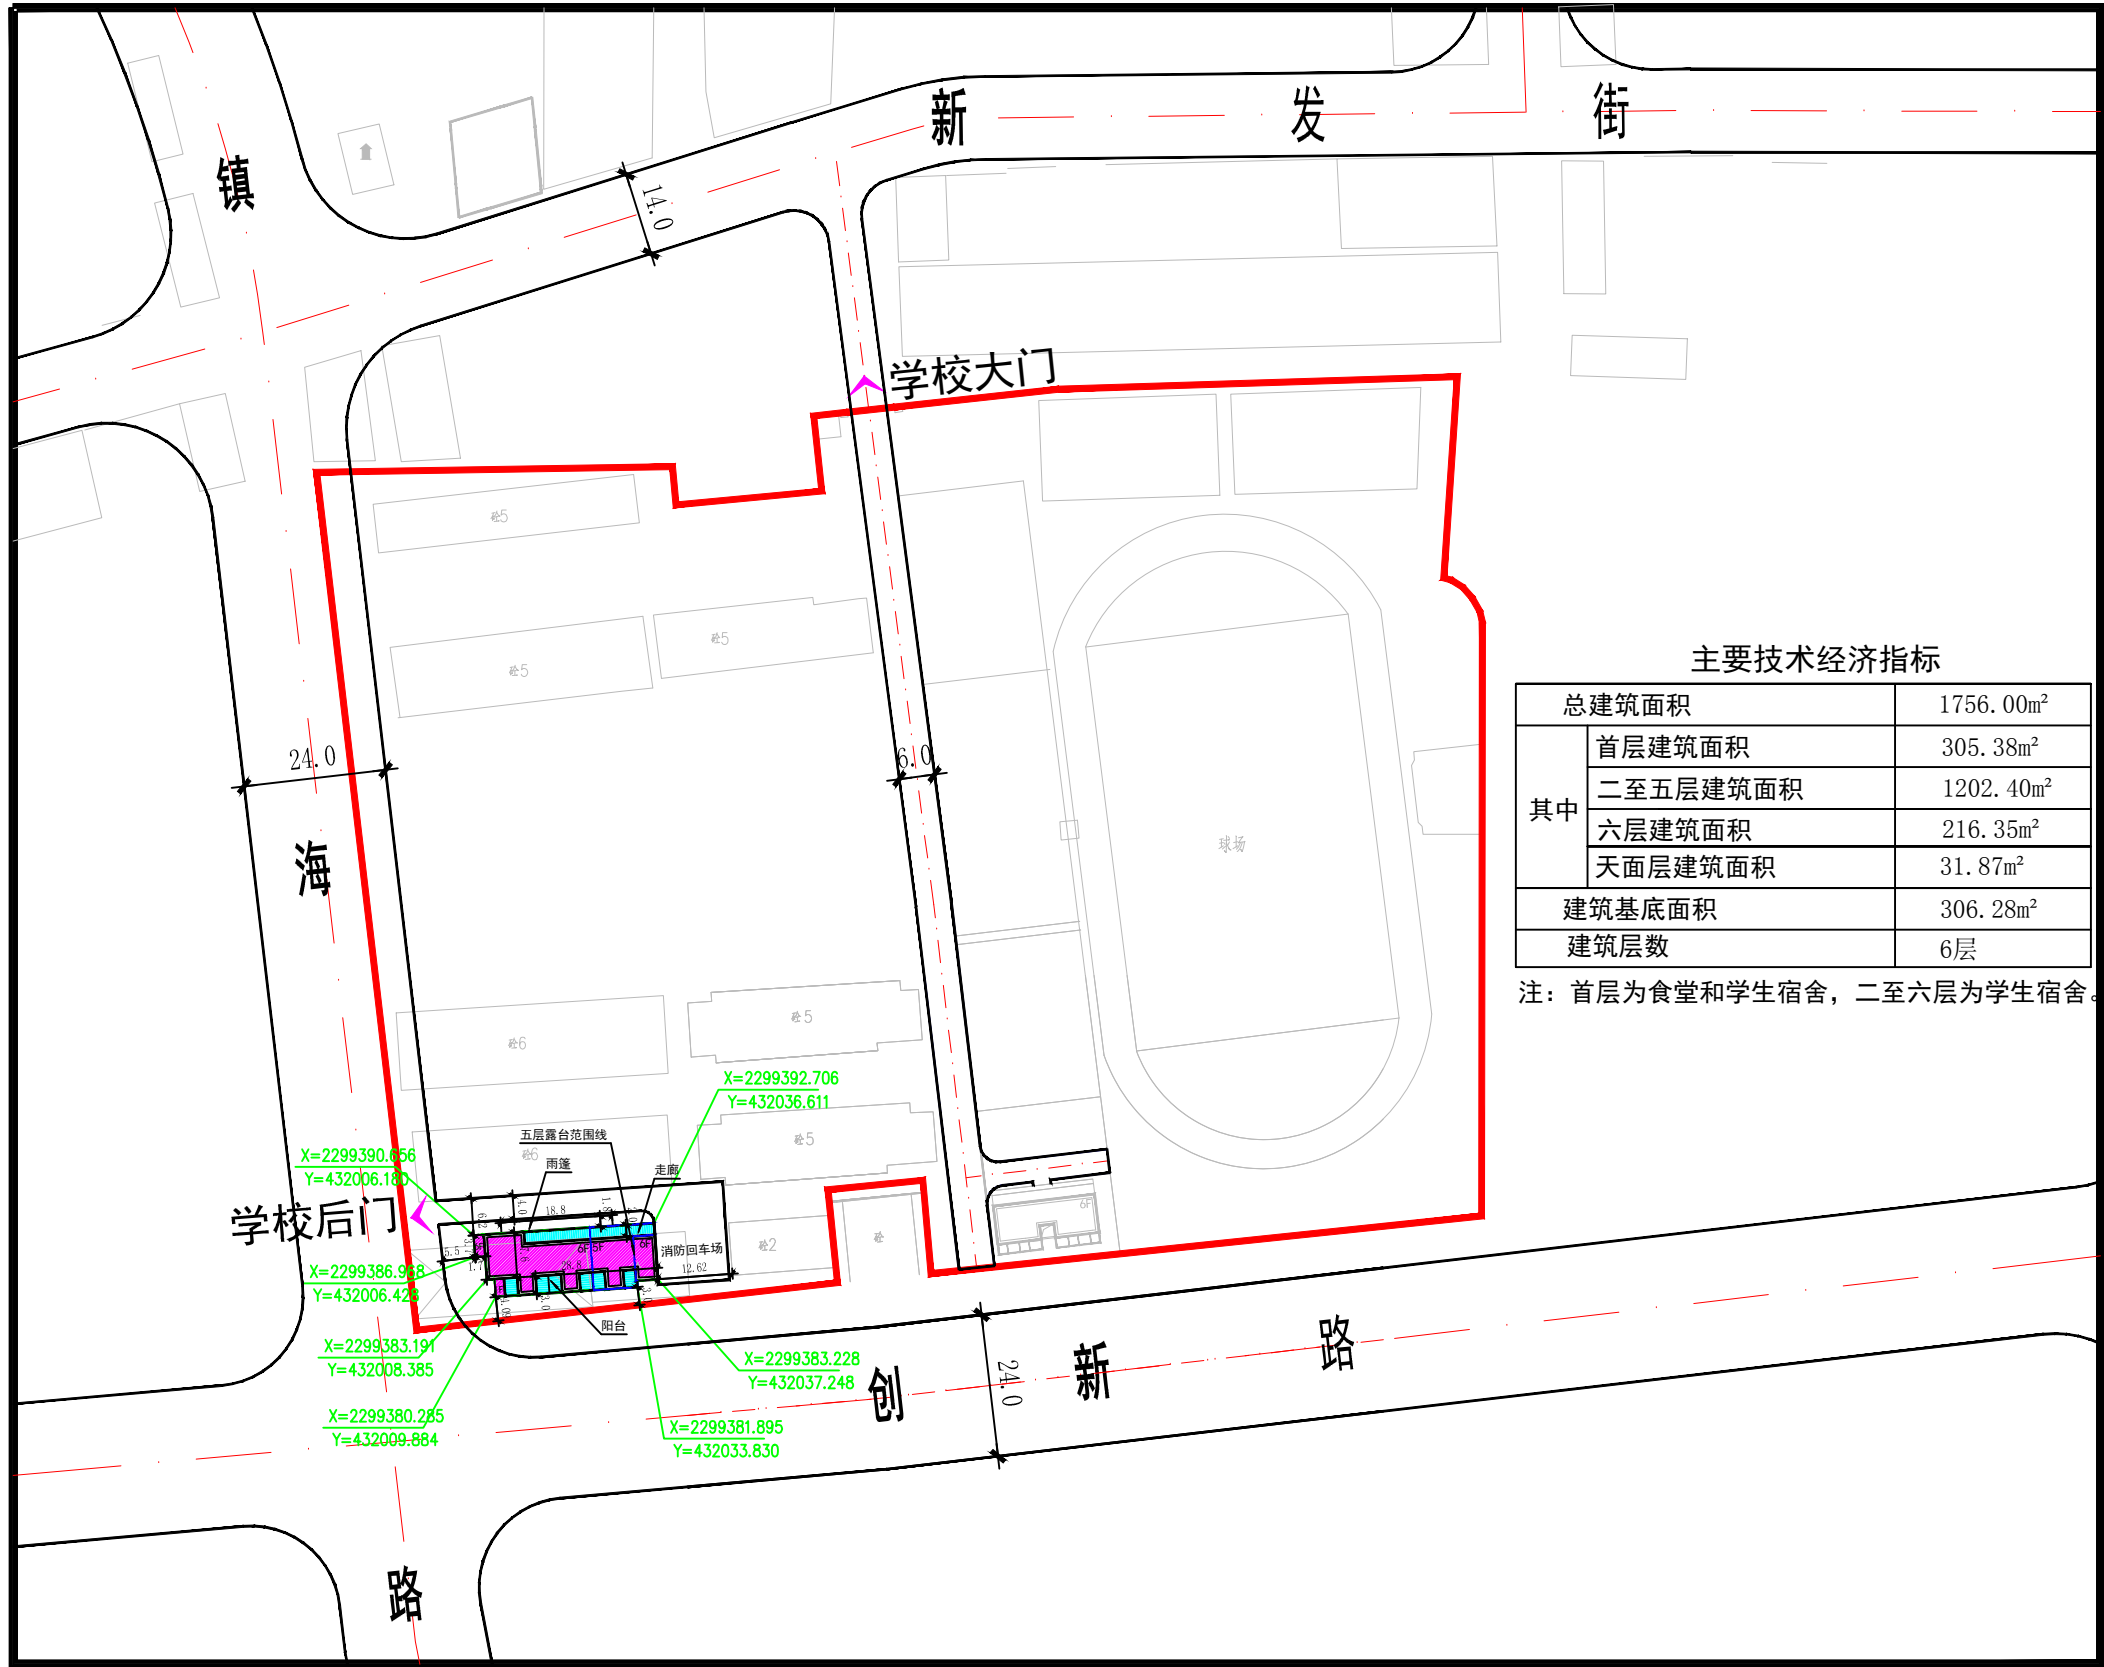

风玫瑰图

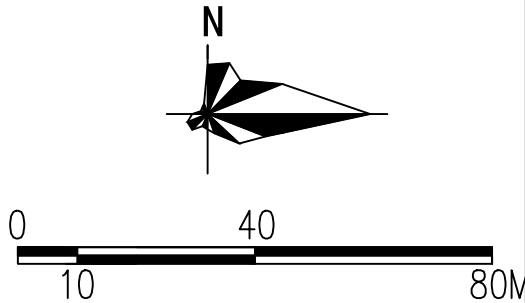

图例

- 规划建筑
- 阳台(走廊)
- 首层范围线
- 道路
- 控制点坐标
- 规划范围

总平面规划图