雷州市附城中学学生食堂平面规划

总平面
规划图

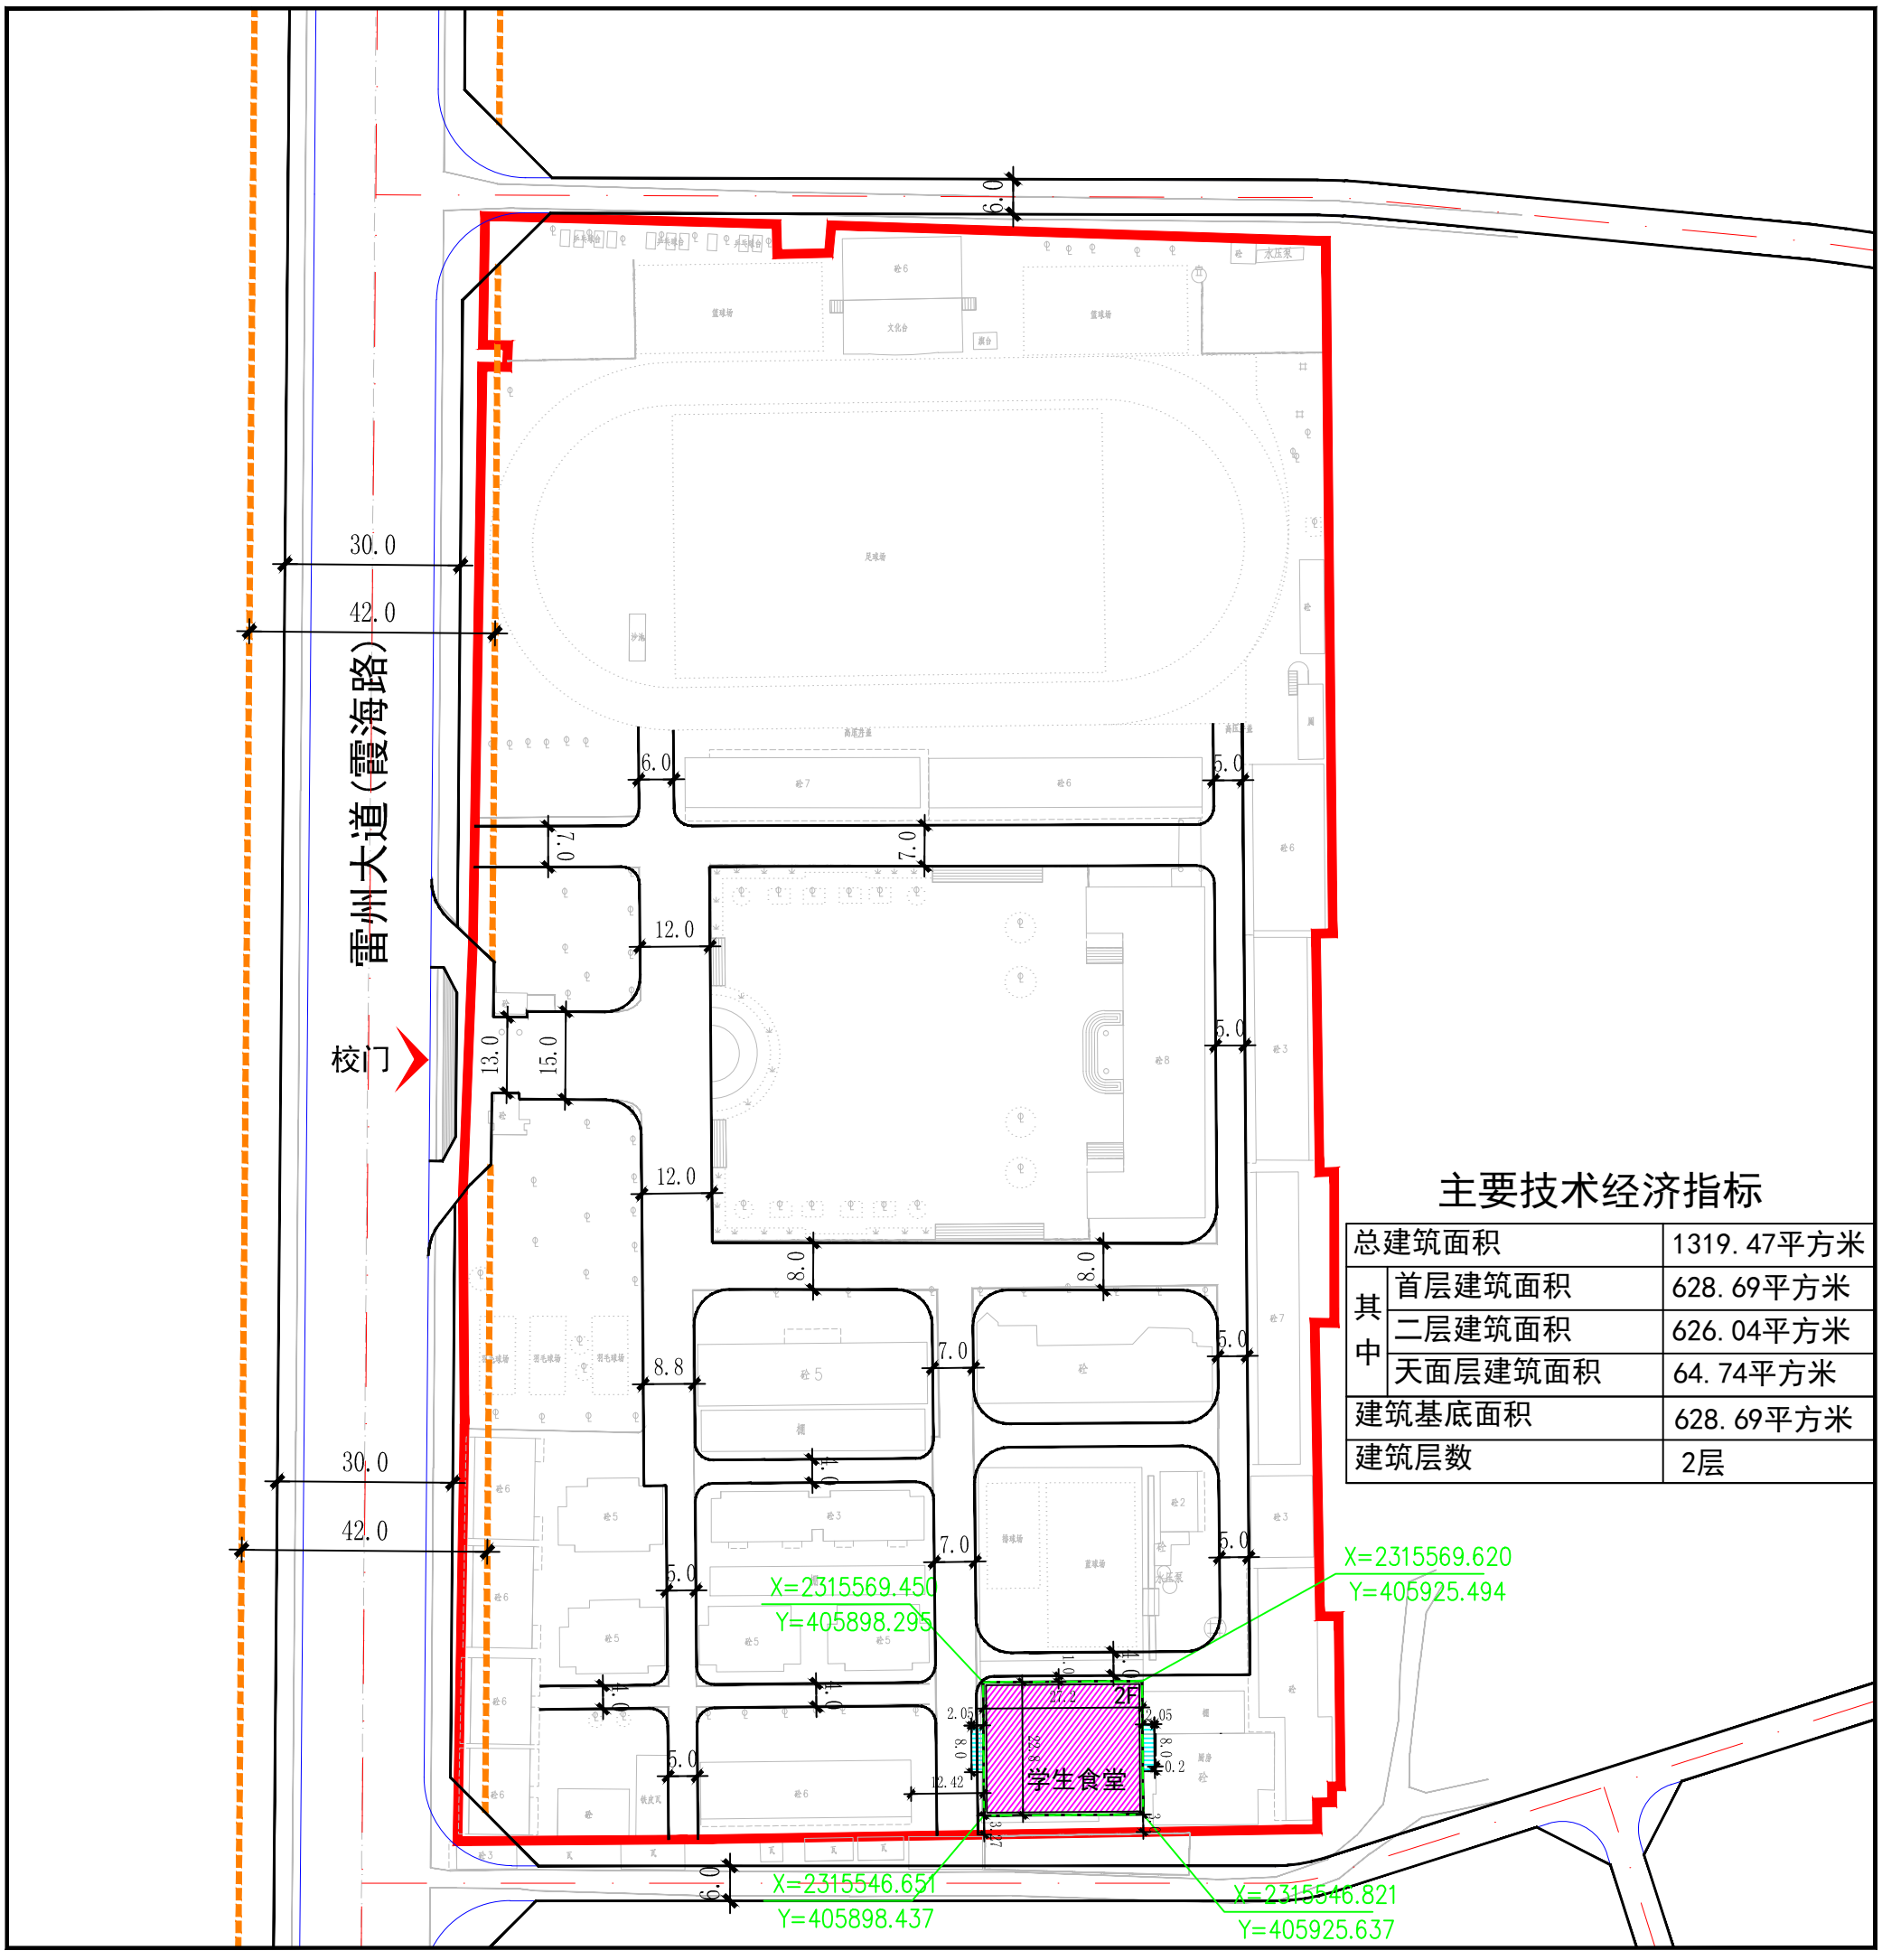

主要技术经济指标

总建筑面积		1319.47平方米
其中	首层建筑面积	628.69平方米
	二层建筑面积	626.04平方米
	天面层建筑面积	64.74平方米
建筑基底面积		628.69平方米
建筑层数		2层

图例

规划建筑　首层范围线　规划范围

雨　蓬　道　路

N

0　25
10　50M

雷州市城乡规划设计室 2020.07

图号：01