


# 雷州市松竹初级中学教学综合楼平面规划

## 总平面规划图


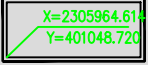

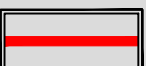
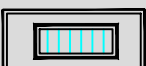
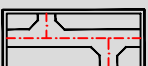
### 主要经济技术指标

总建筑面积	2780.54平方米
其中	
首层建筑面积	553.48平方米
二至四层建筑面积	1621.83平方米
五层建筑面积	548.71平方米
天面层建筑面积	56.52平方米
建筑基底面积	553.48平方米
建筑层数	5层

注：首层为活动场所，二至五层为教学用房。

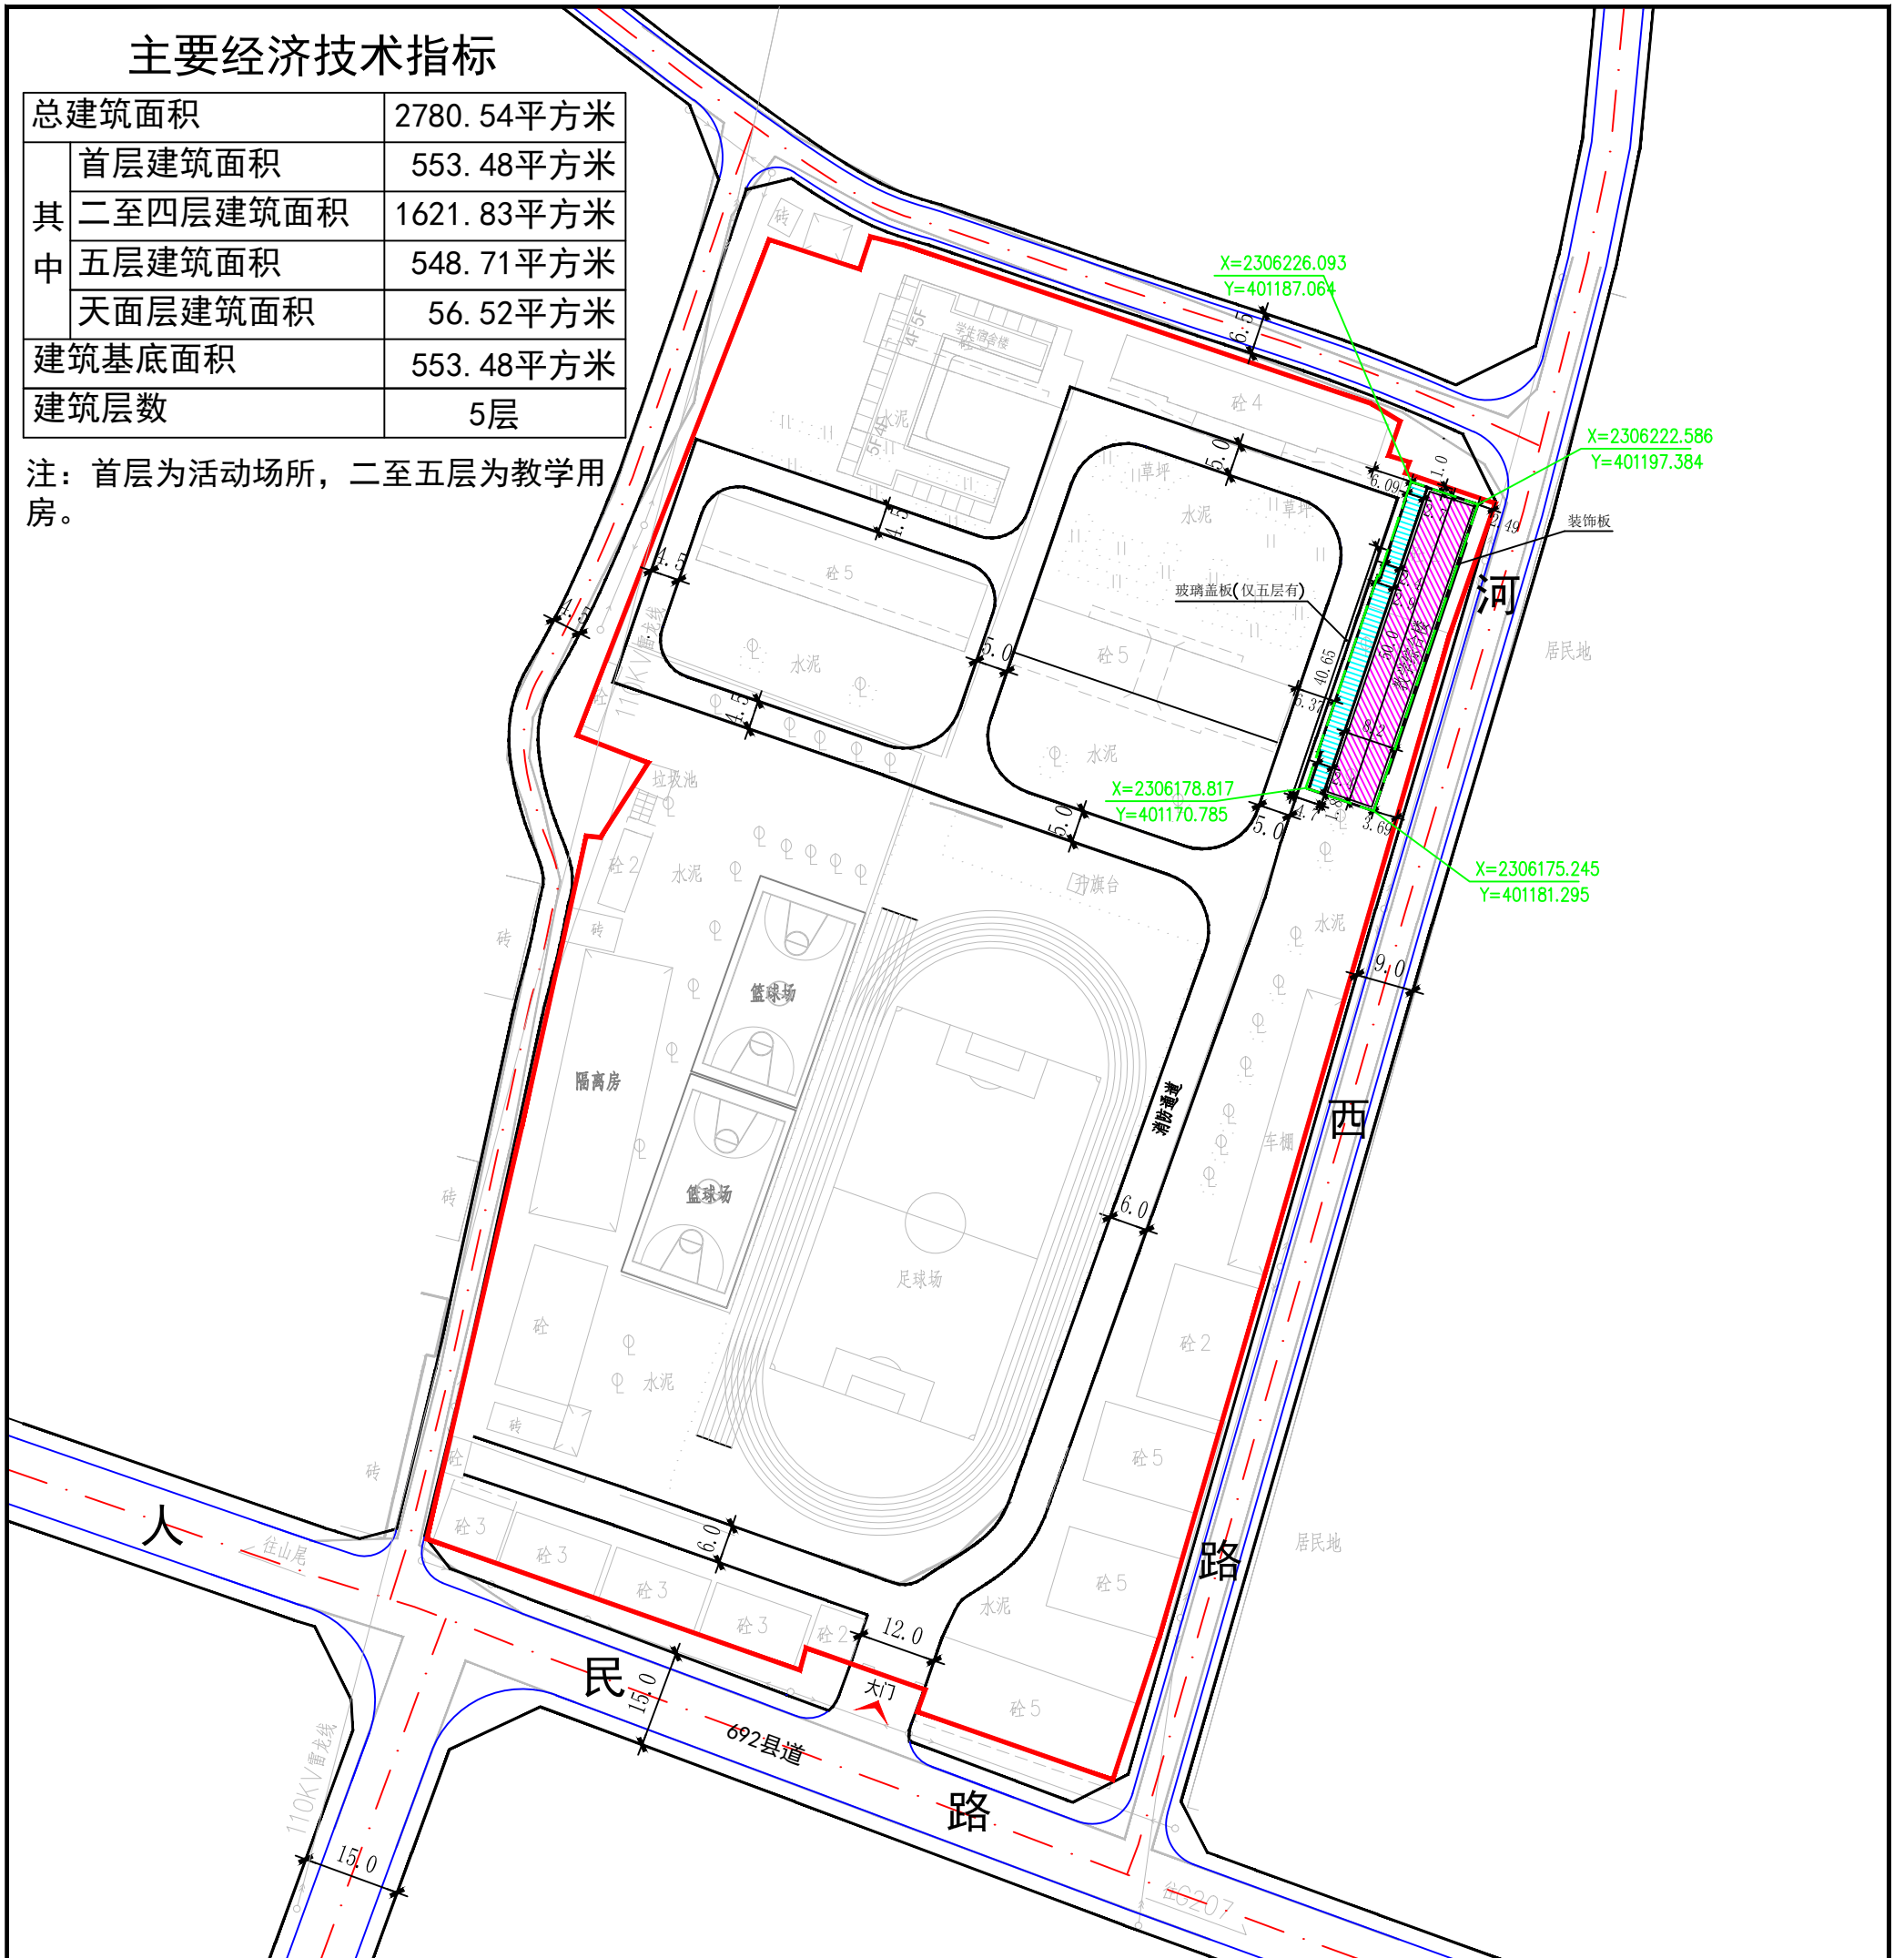

### 图例

-  规划建筑
-  控制点坐标
-  首层范围线
-  规划范围
-  走廊
-  道路

