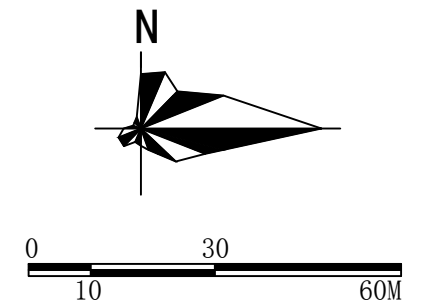
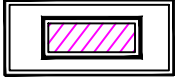

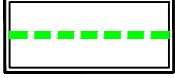





雷州市唐家镇中心小学学生宿舍楼(含食堂)平面规划

风玫瑰图



图例

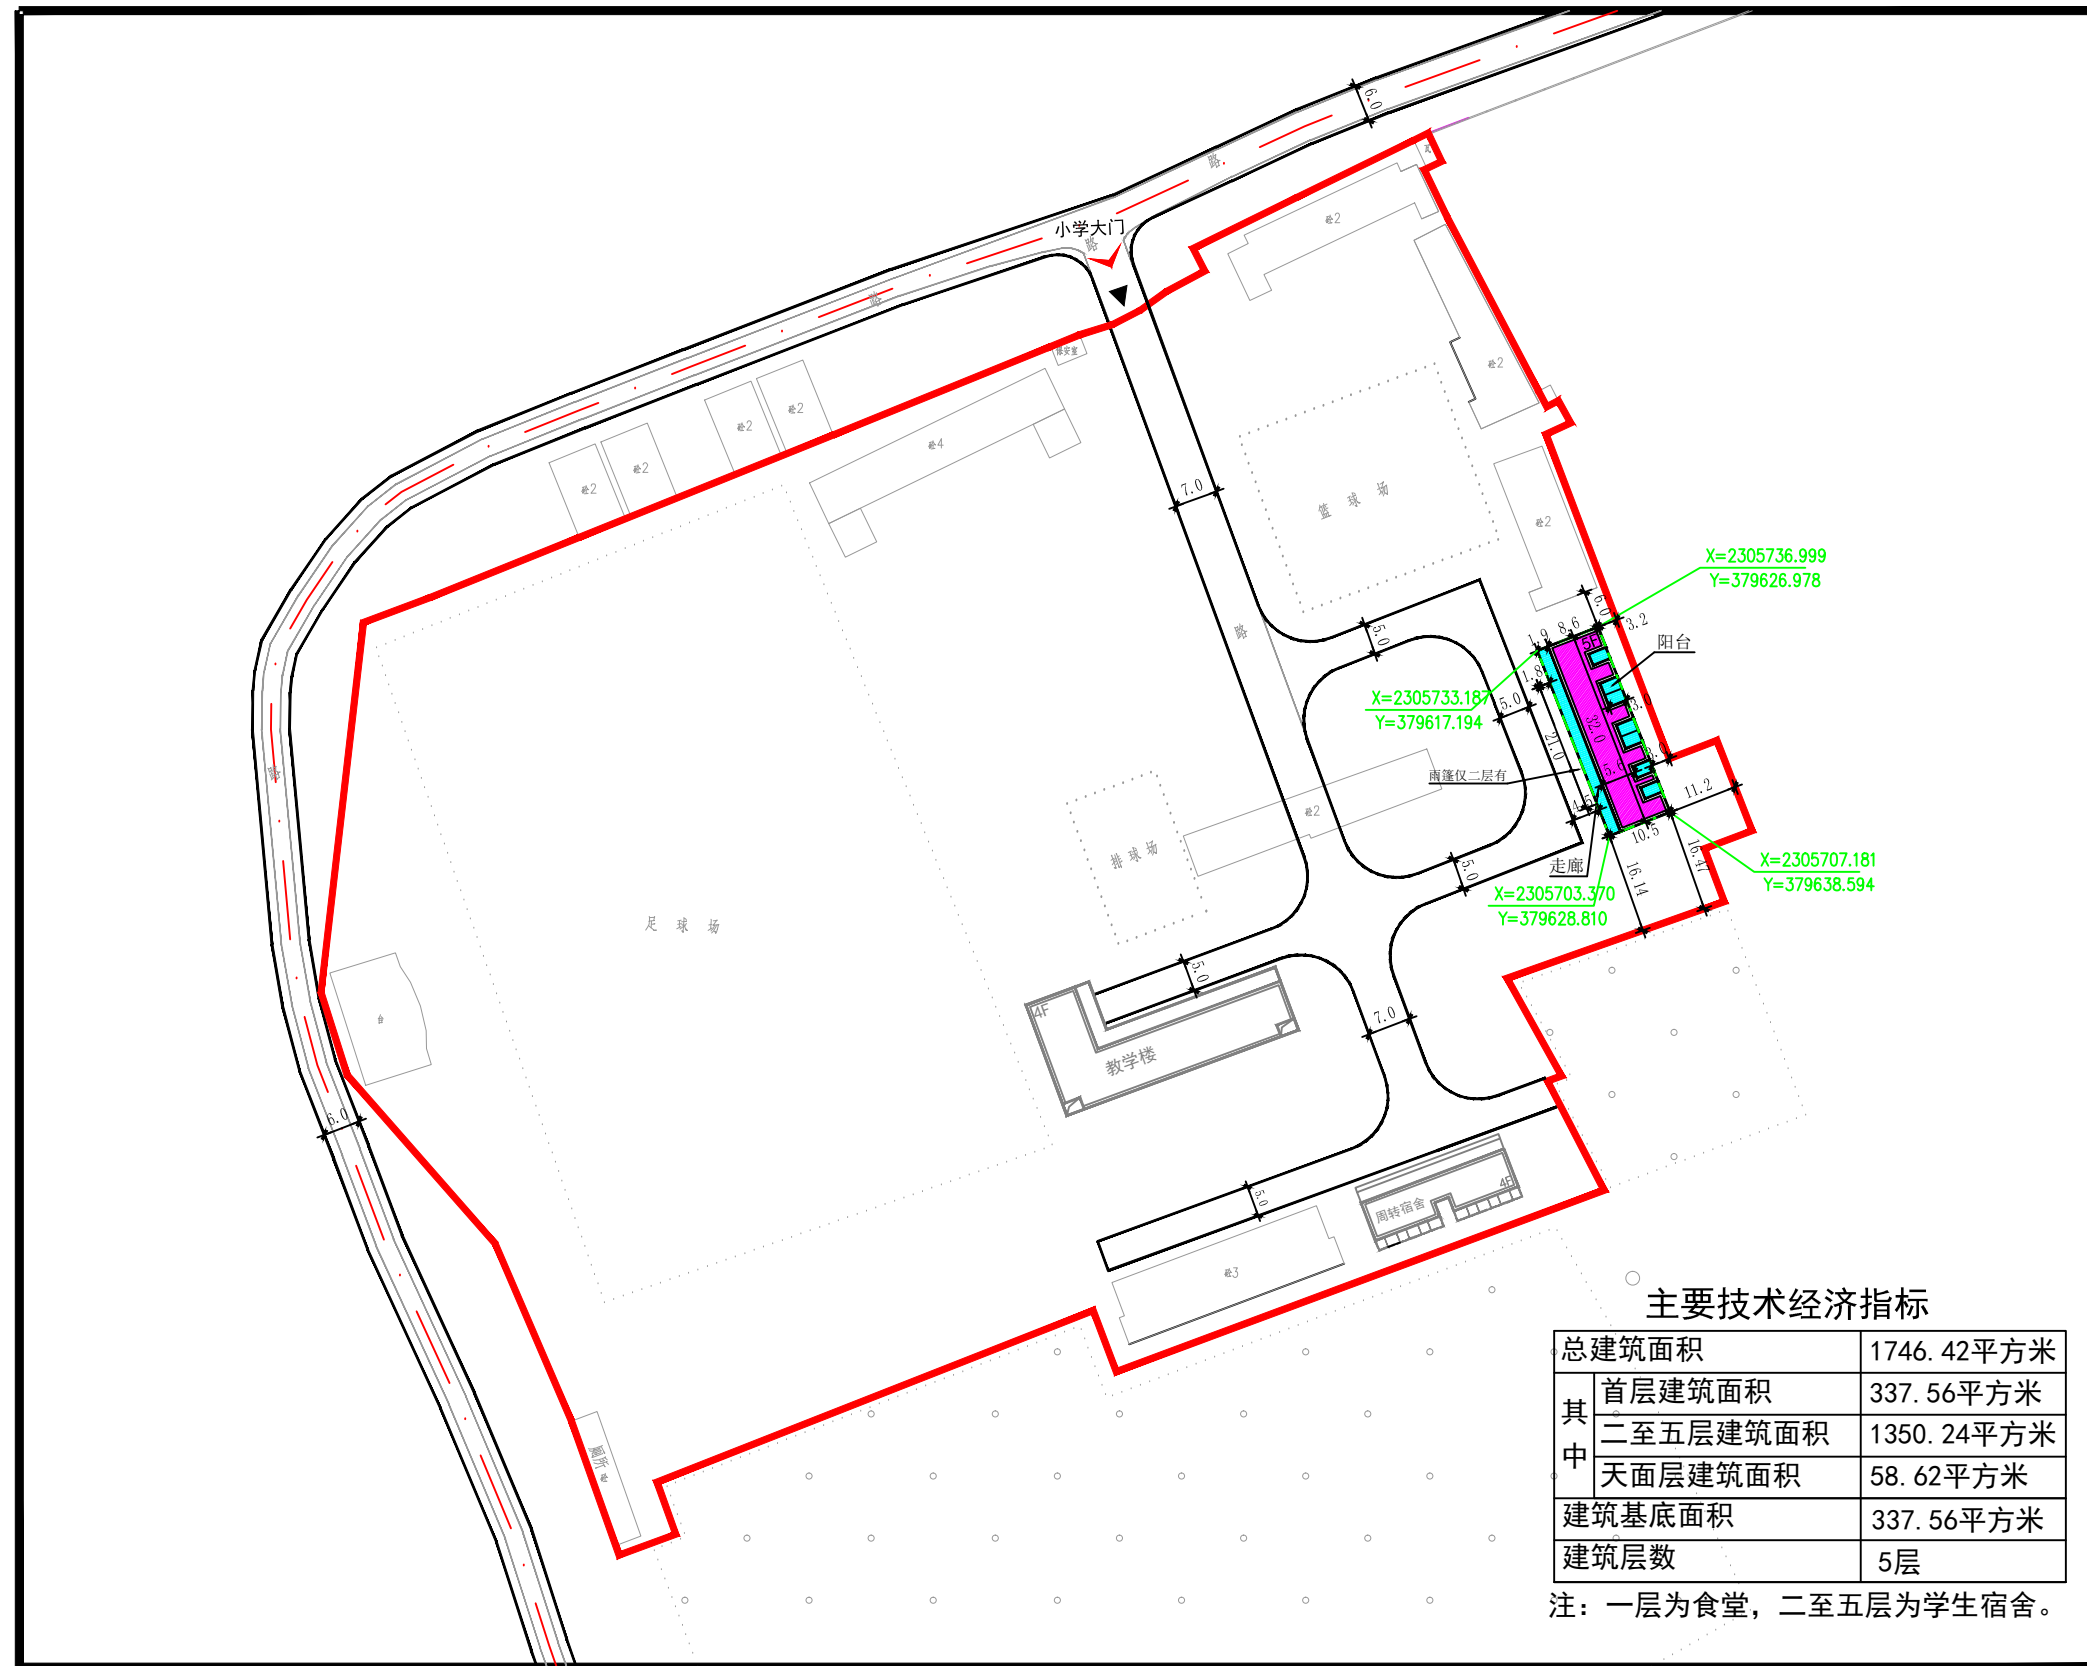-  规划建筑
-  走廊(阳台)
-  首层范围线
-  道路
-  规划范围



主要技术经济指标

| | |
|----------|------------|
| 总建筑面积 | 1746.42平方米 |
| 其中 | |
| 首层建筑面积 | 337.56平方米 |
| 二至五层建筑面积 | 1350.24平方米 |
| 天面层建筑面积 | 58.62平方米 |
| 建筑基底面积 | 337.56平方米 |
| 建筑层数 | 5层 |

注：一层为食堂，二至五层为学生宿舍。

总平面规划图