



雷州市城乡房地产开发公司广盛华庭项目平面规划

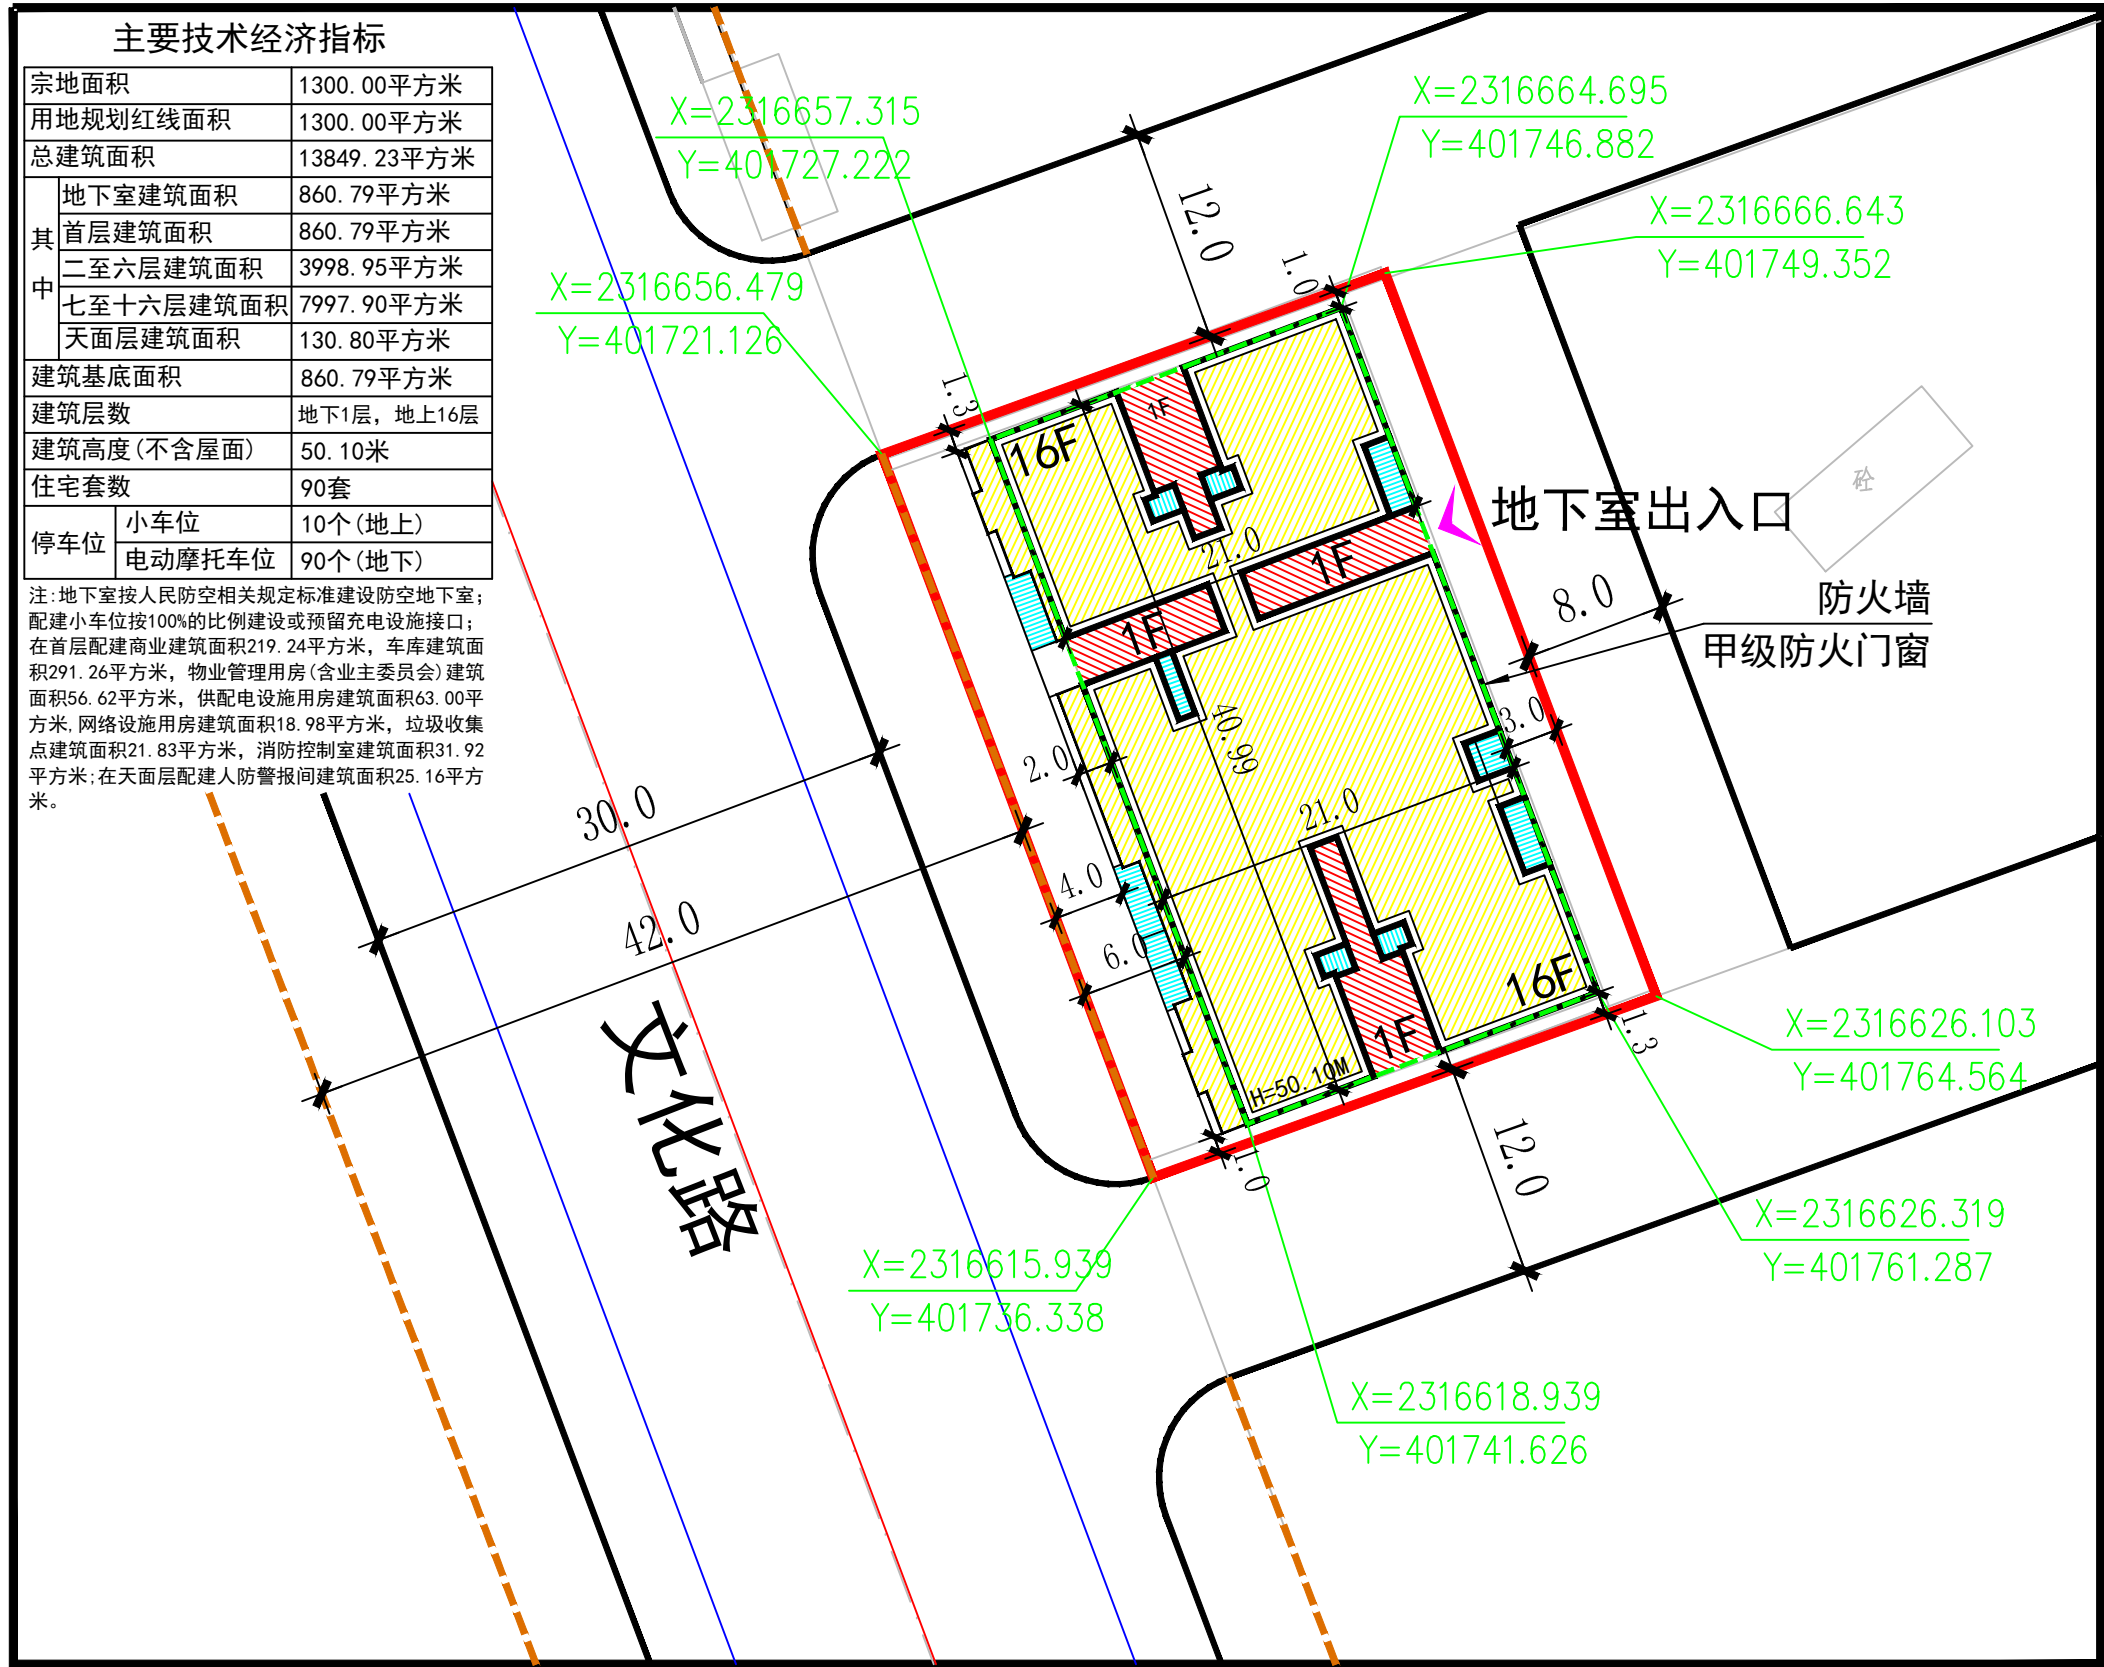

风玫瑰图

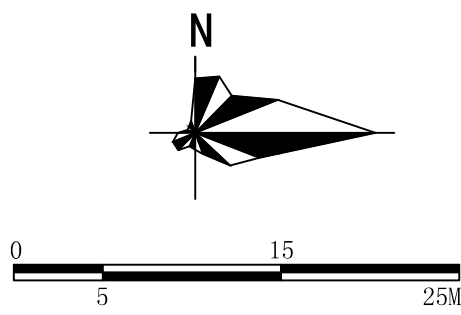

图例

- 住宅
- 商业及配套
- 阳台
- 道路
- 地下室范围线
- 首层范围线
- 宗地红线
- 用地规划红线
- 建筑控制线

总平面规划图