



雷州市志山坡开发小区第四单元第一号地肖端私人住宅平面规划

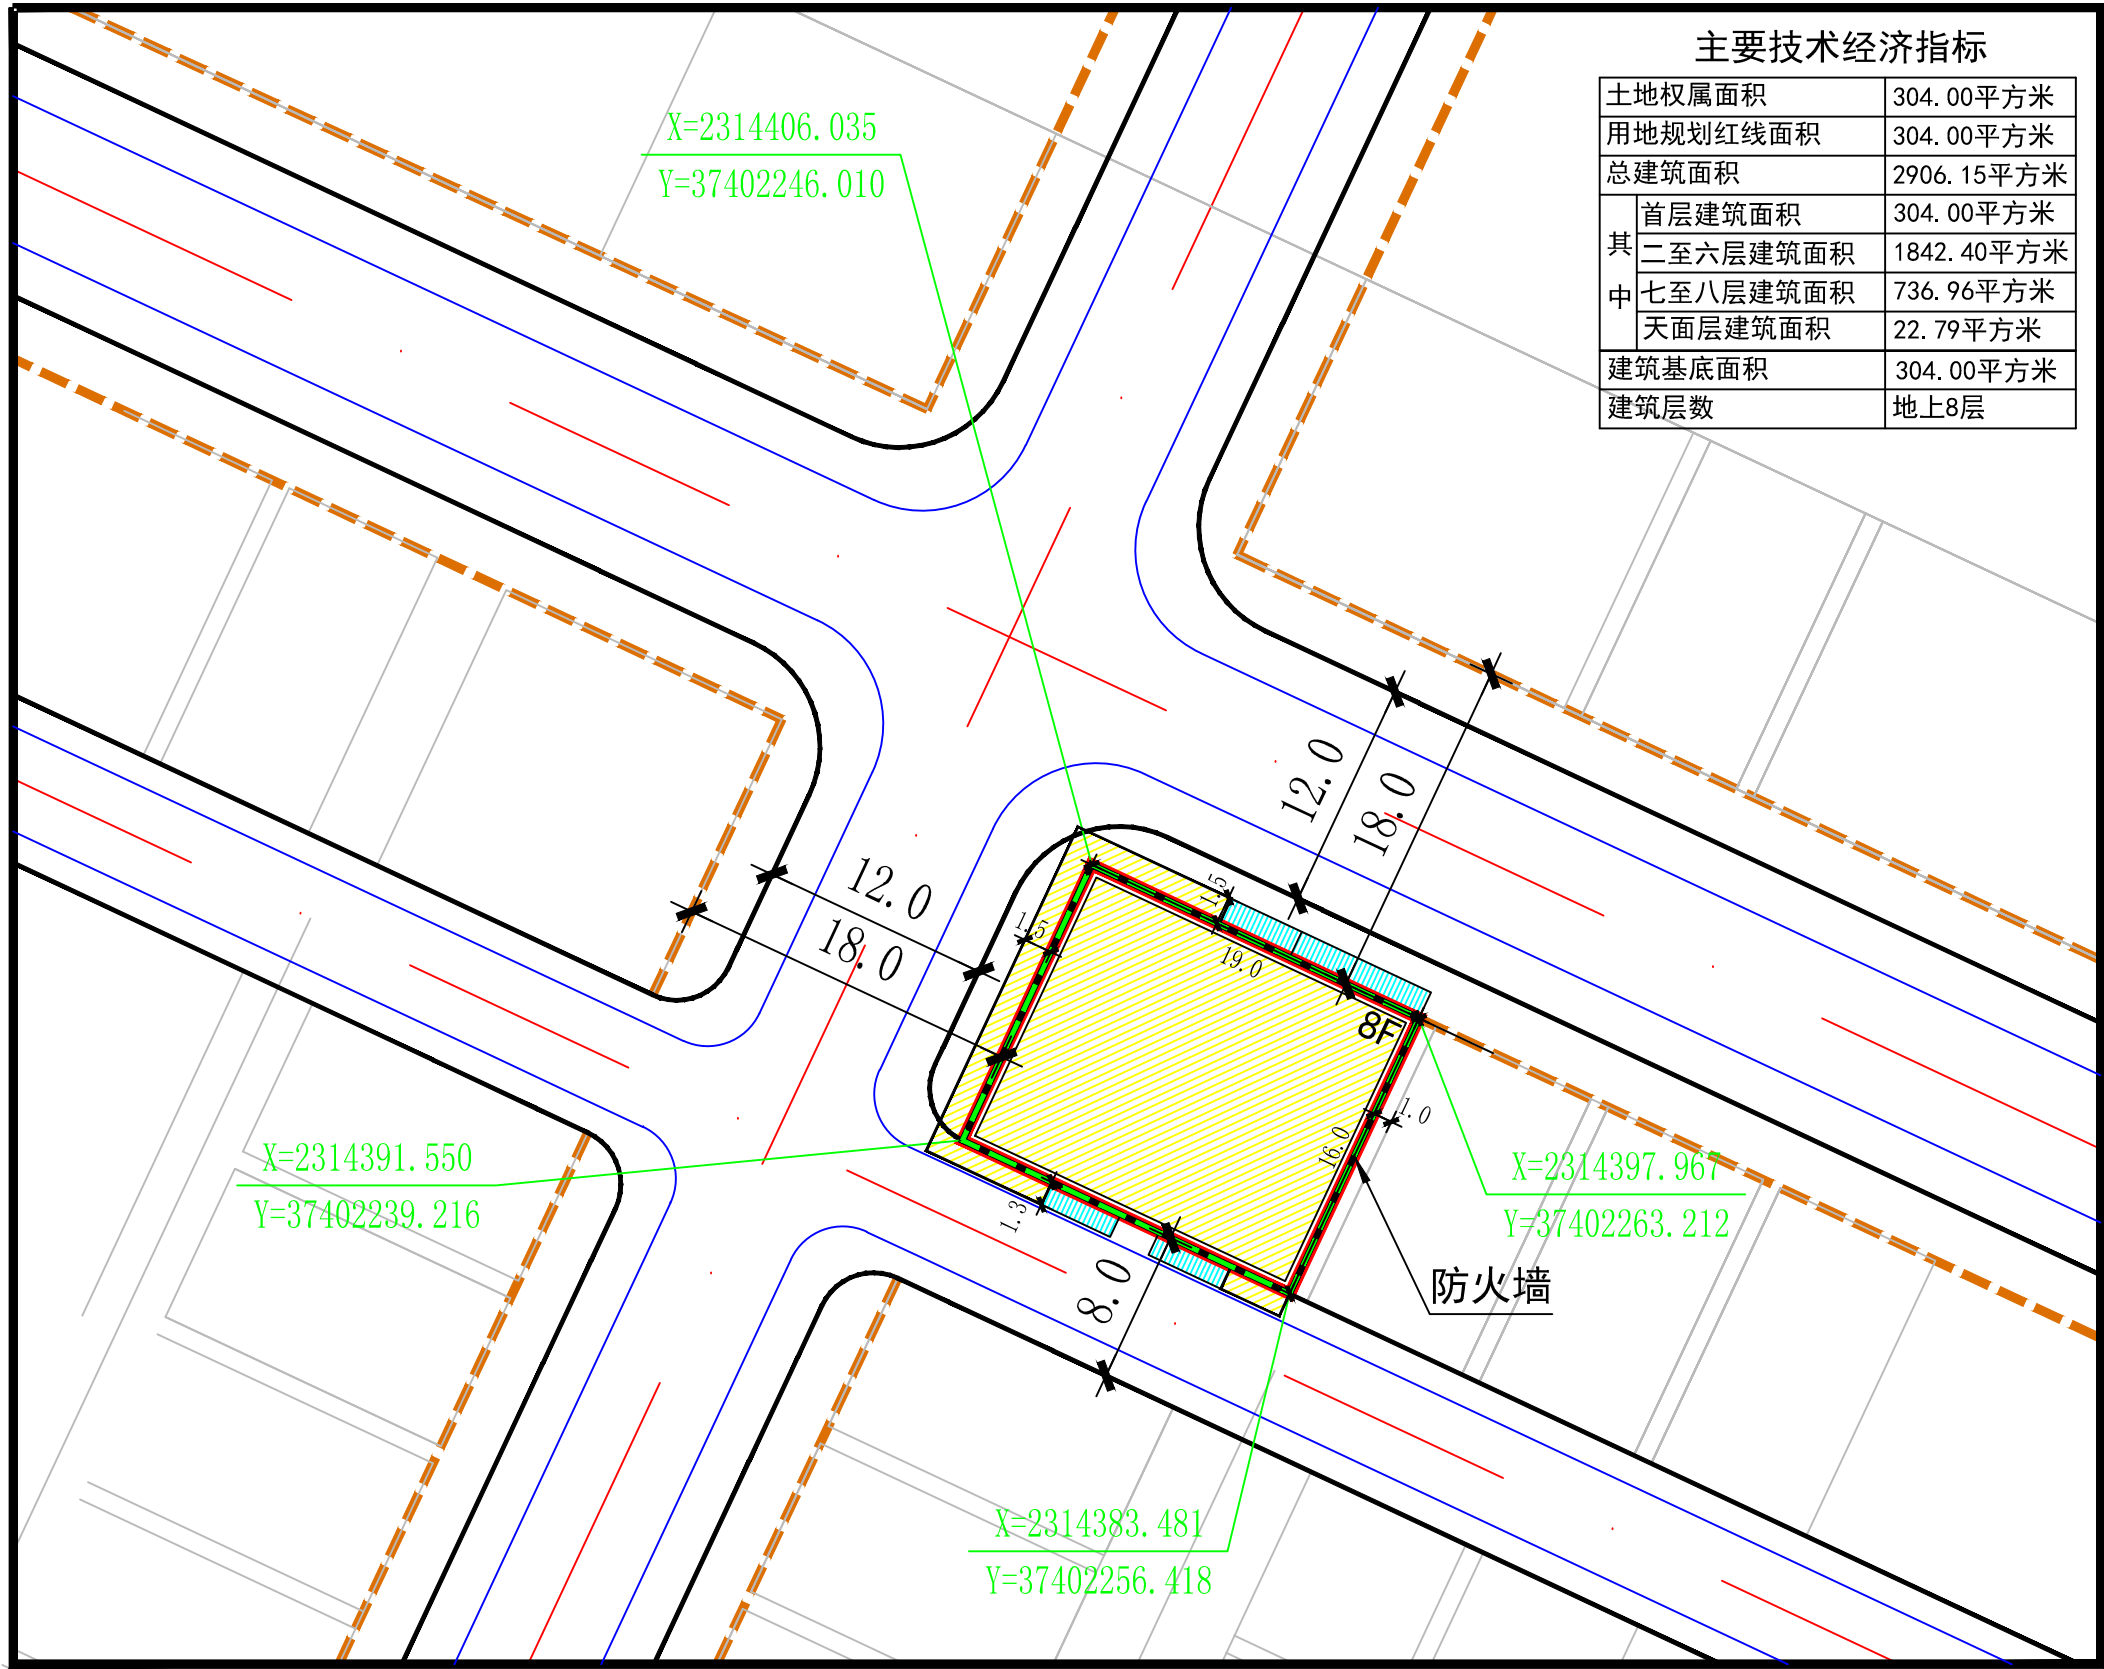

主要技术经济指标		
土地权属面积		304.00平方米
用地规划红线面积		304.00平方米
总建筑面积		2906.15平方米
其中	首层建筑面积	304.00平方米
	二至六层建筑面积	1842.40平方米
	七至八层建筑面积	736.96平方米
	天面层建筑面积	22.79平方米
建筑基底面积		304.00平方米
建筑层数		地上8层

风玫瑰图

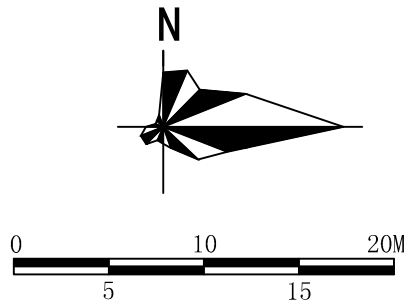

图例

- 住宅
- 阳台
- 道路
- 首层范围线
- 土地权属线
用地规划红线
- 建筑控制线

总平面规划图