


中国石化销售股份有限公司广东湛江 雷州雷南加油站平面规划

总平面 规划图

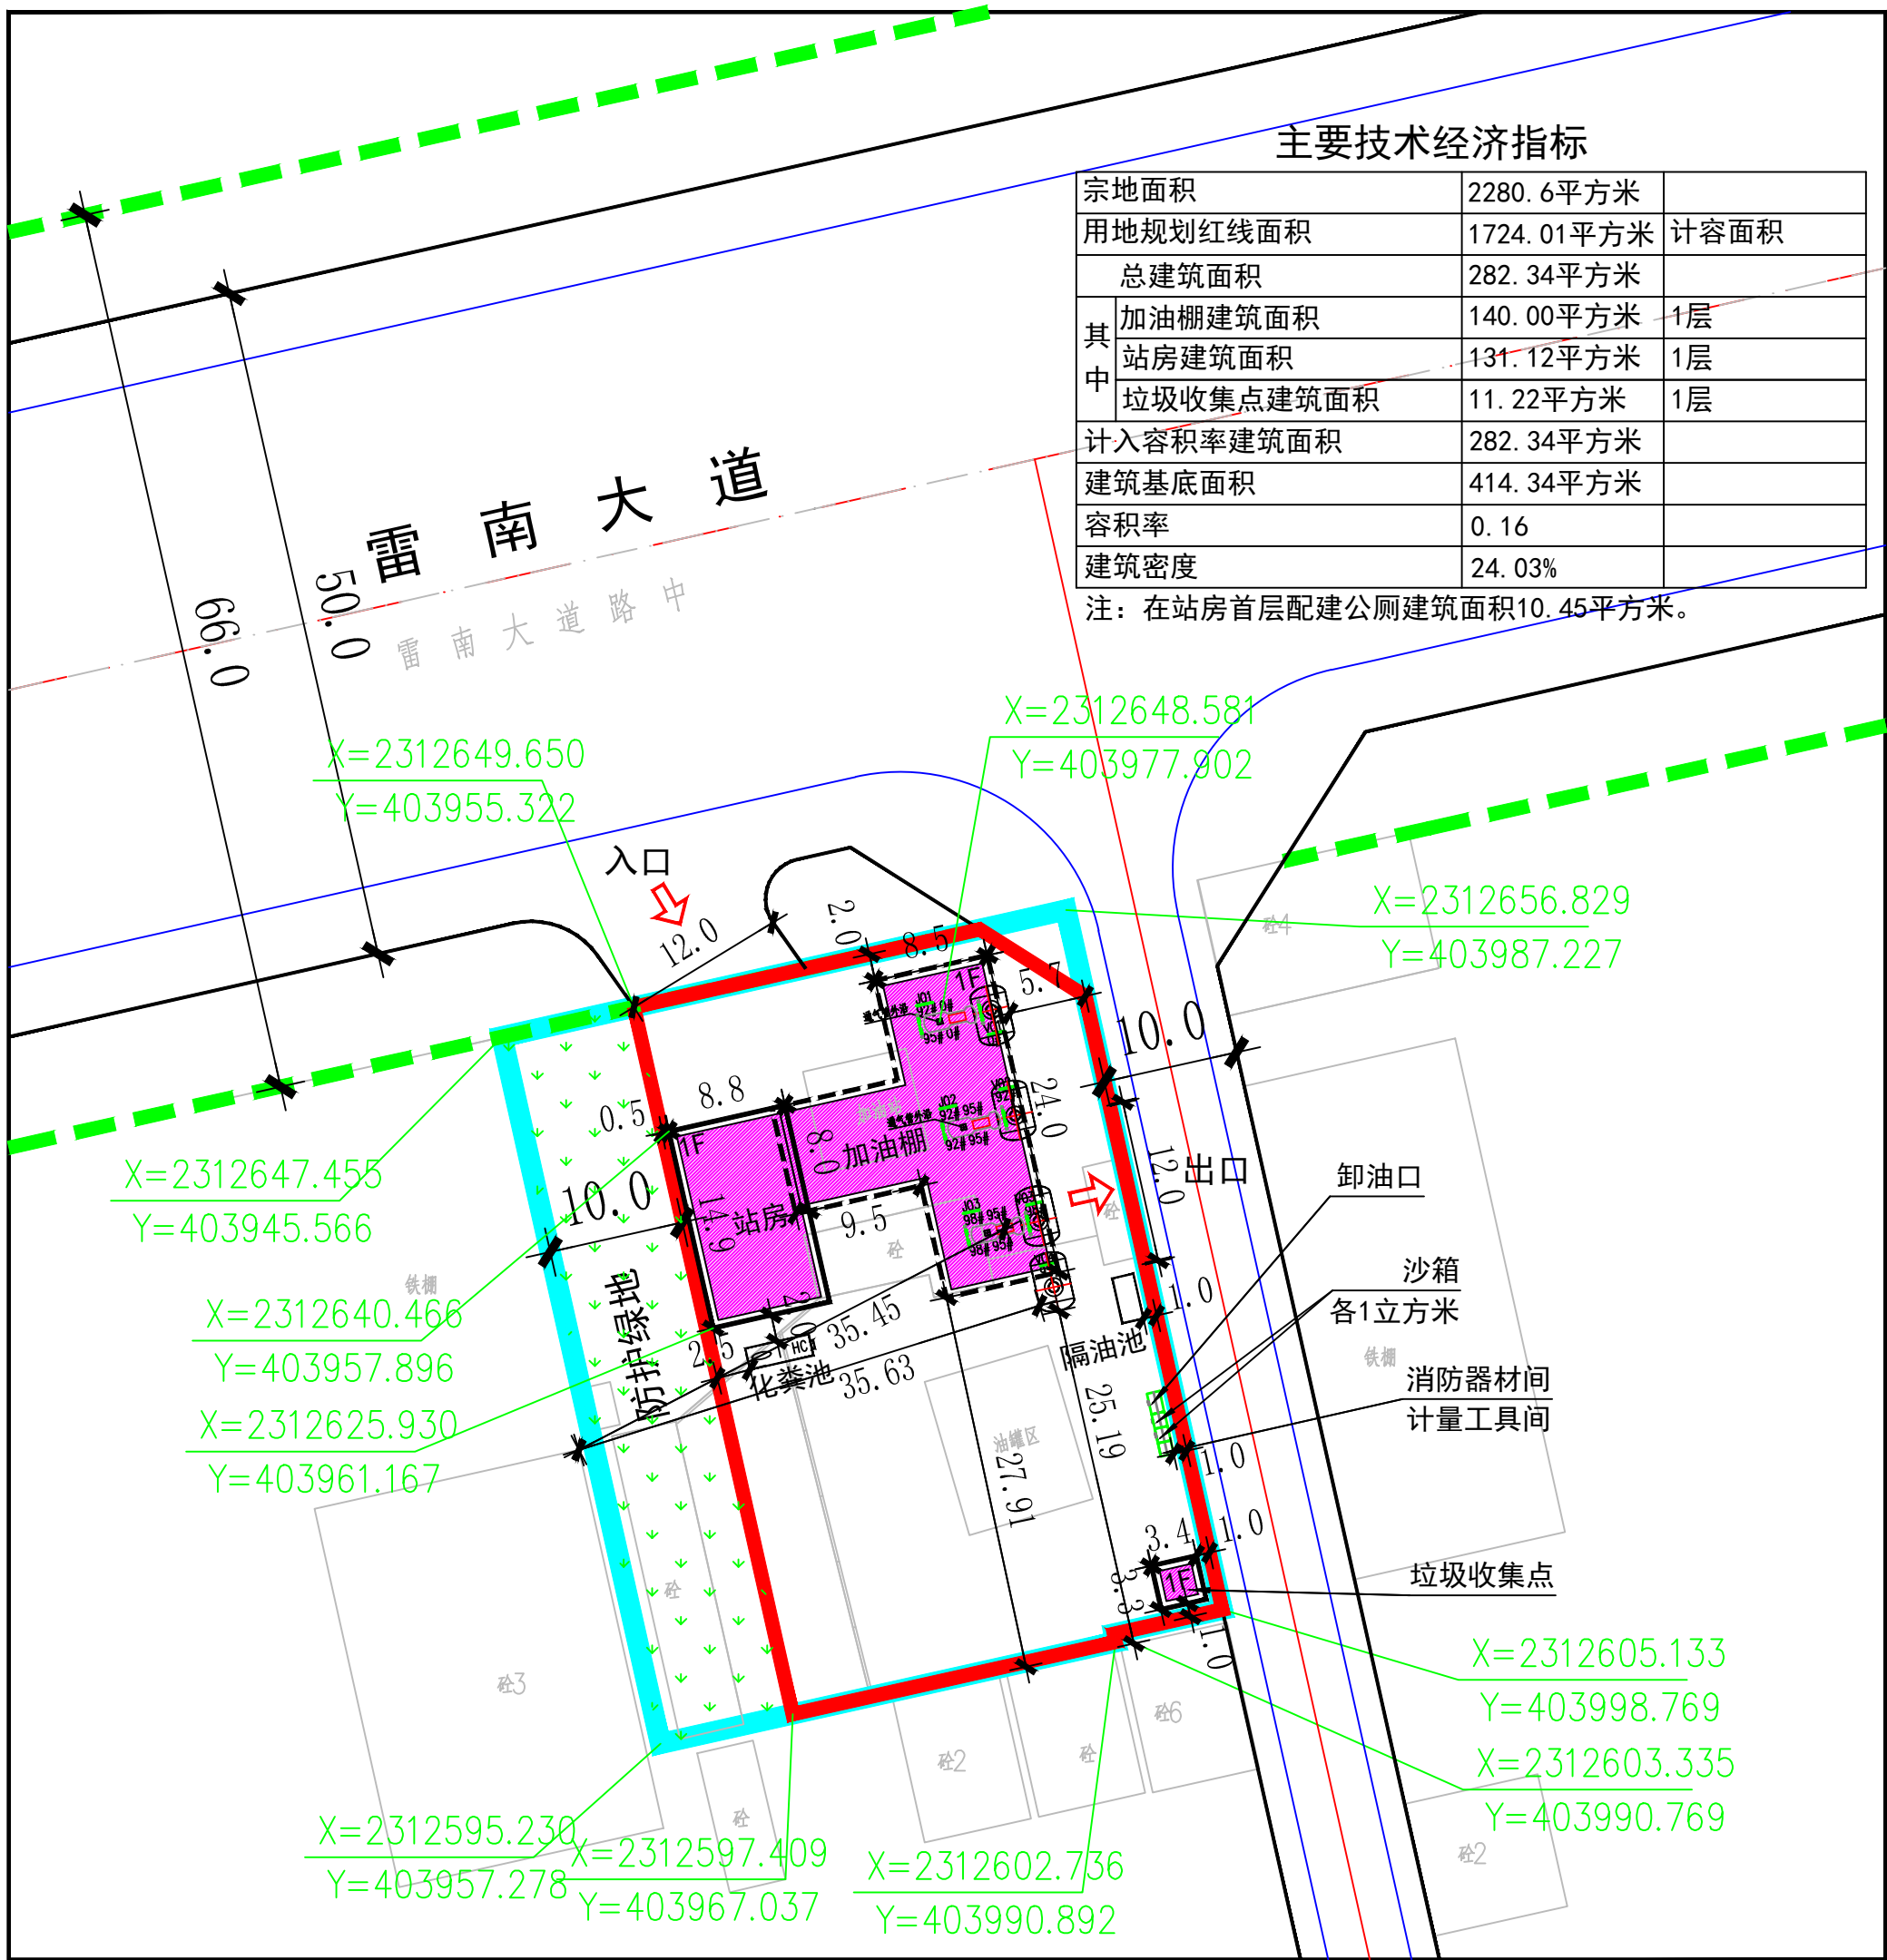

图例

- 规划建筑
- 宗地红线
- 控制点坐标
- 道路红线
- 用地规划红线
- 建筑控制线

雷州市城乡规划设计室 2020.11

图号：01

0 10 20M