

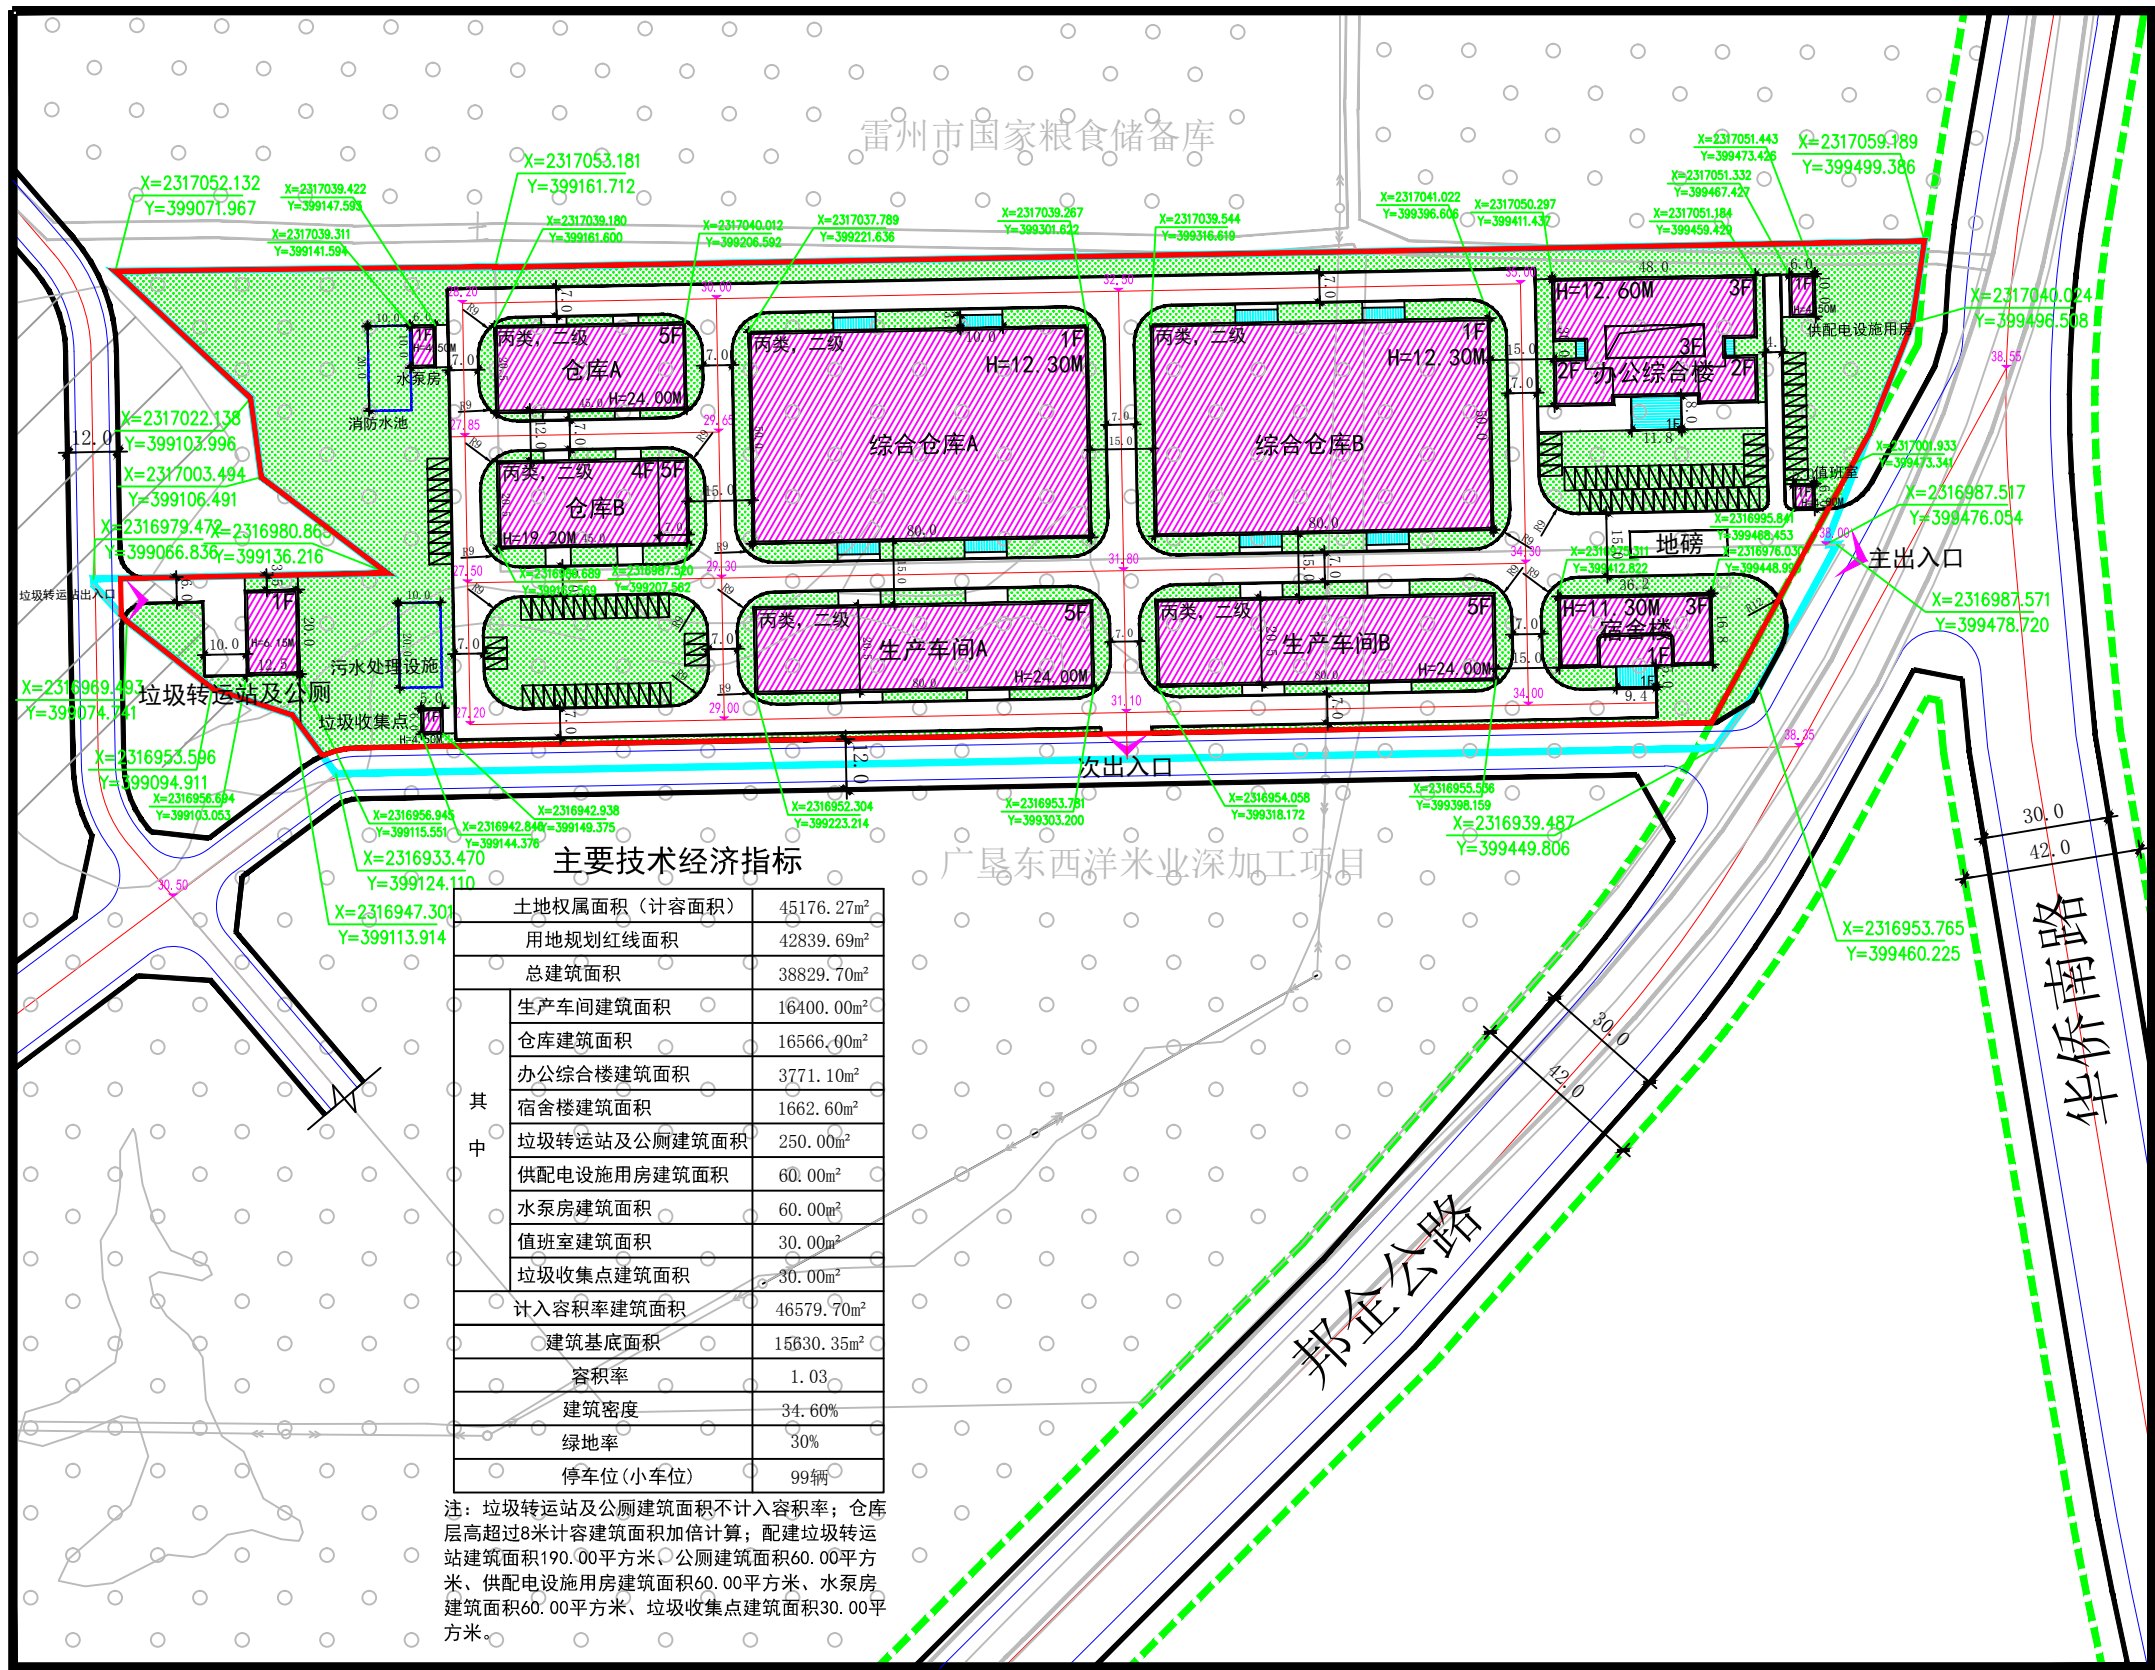


广东福象现代农业科技有限公司大米加工项目厂区规划

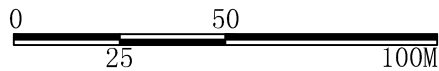

风玫瑰图

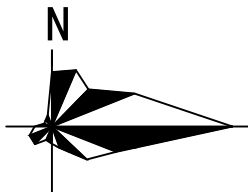

图例

- 规划建筑
- 绿化
- 道路
- 土地权属线
- 用地规划红线
- 建筑控制线

总平面规划图