


雷州市西湖大道水店职中前 黄则凯私人住宅平面规划

总平面 规划图

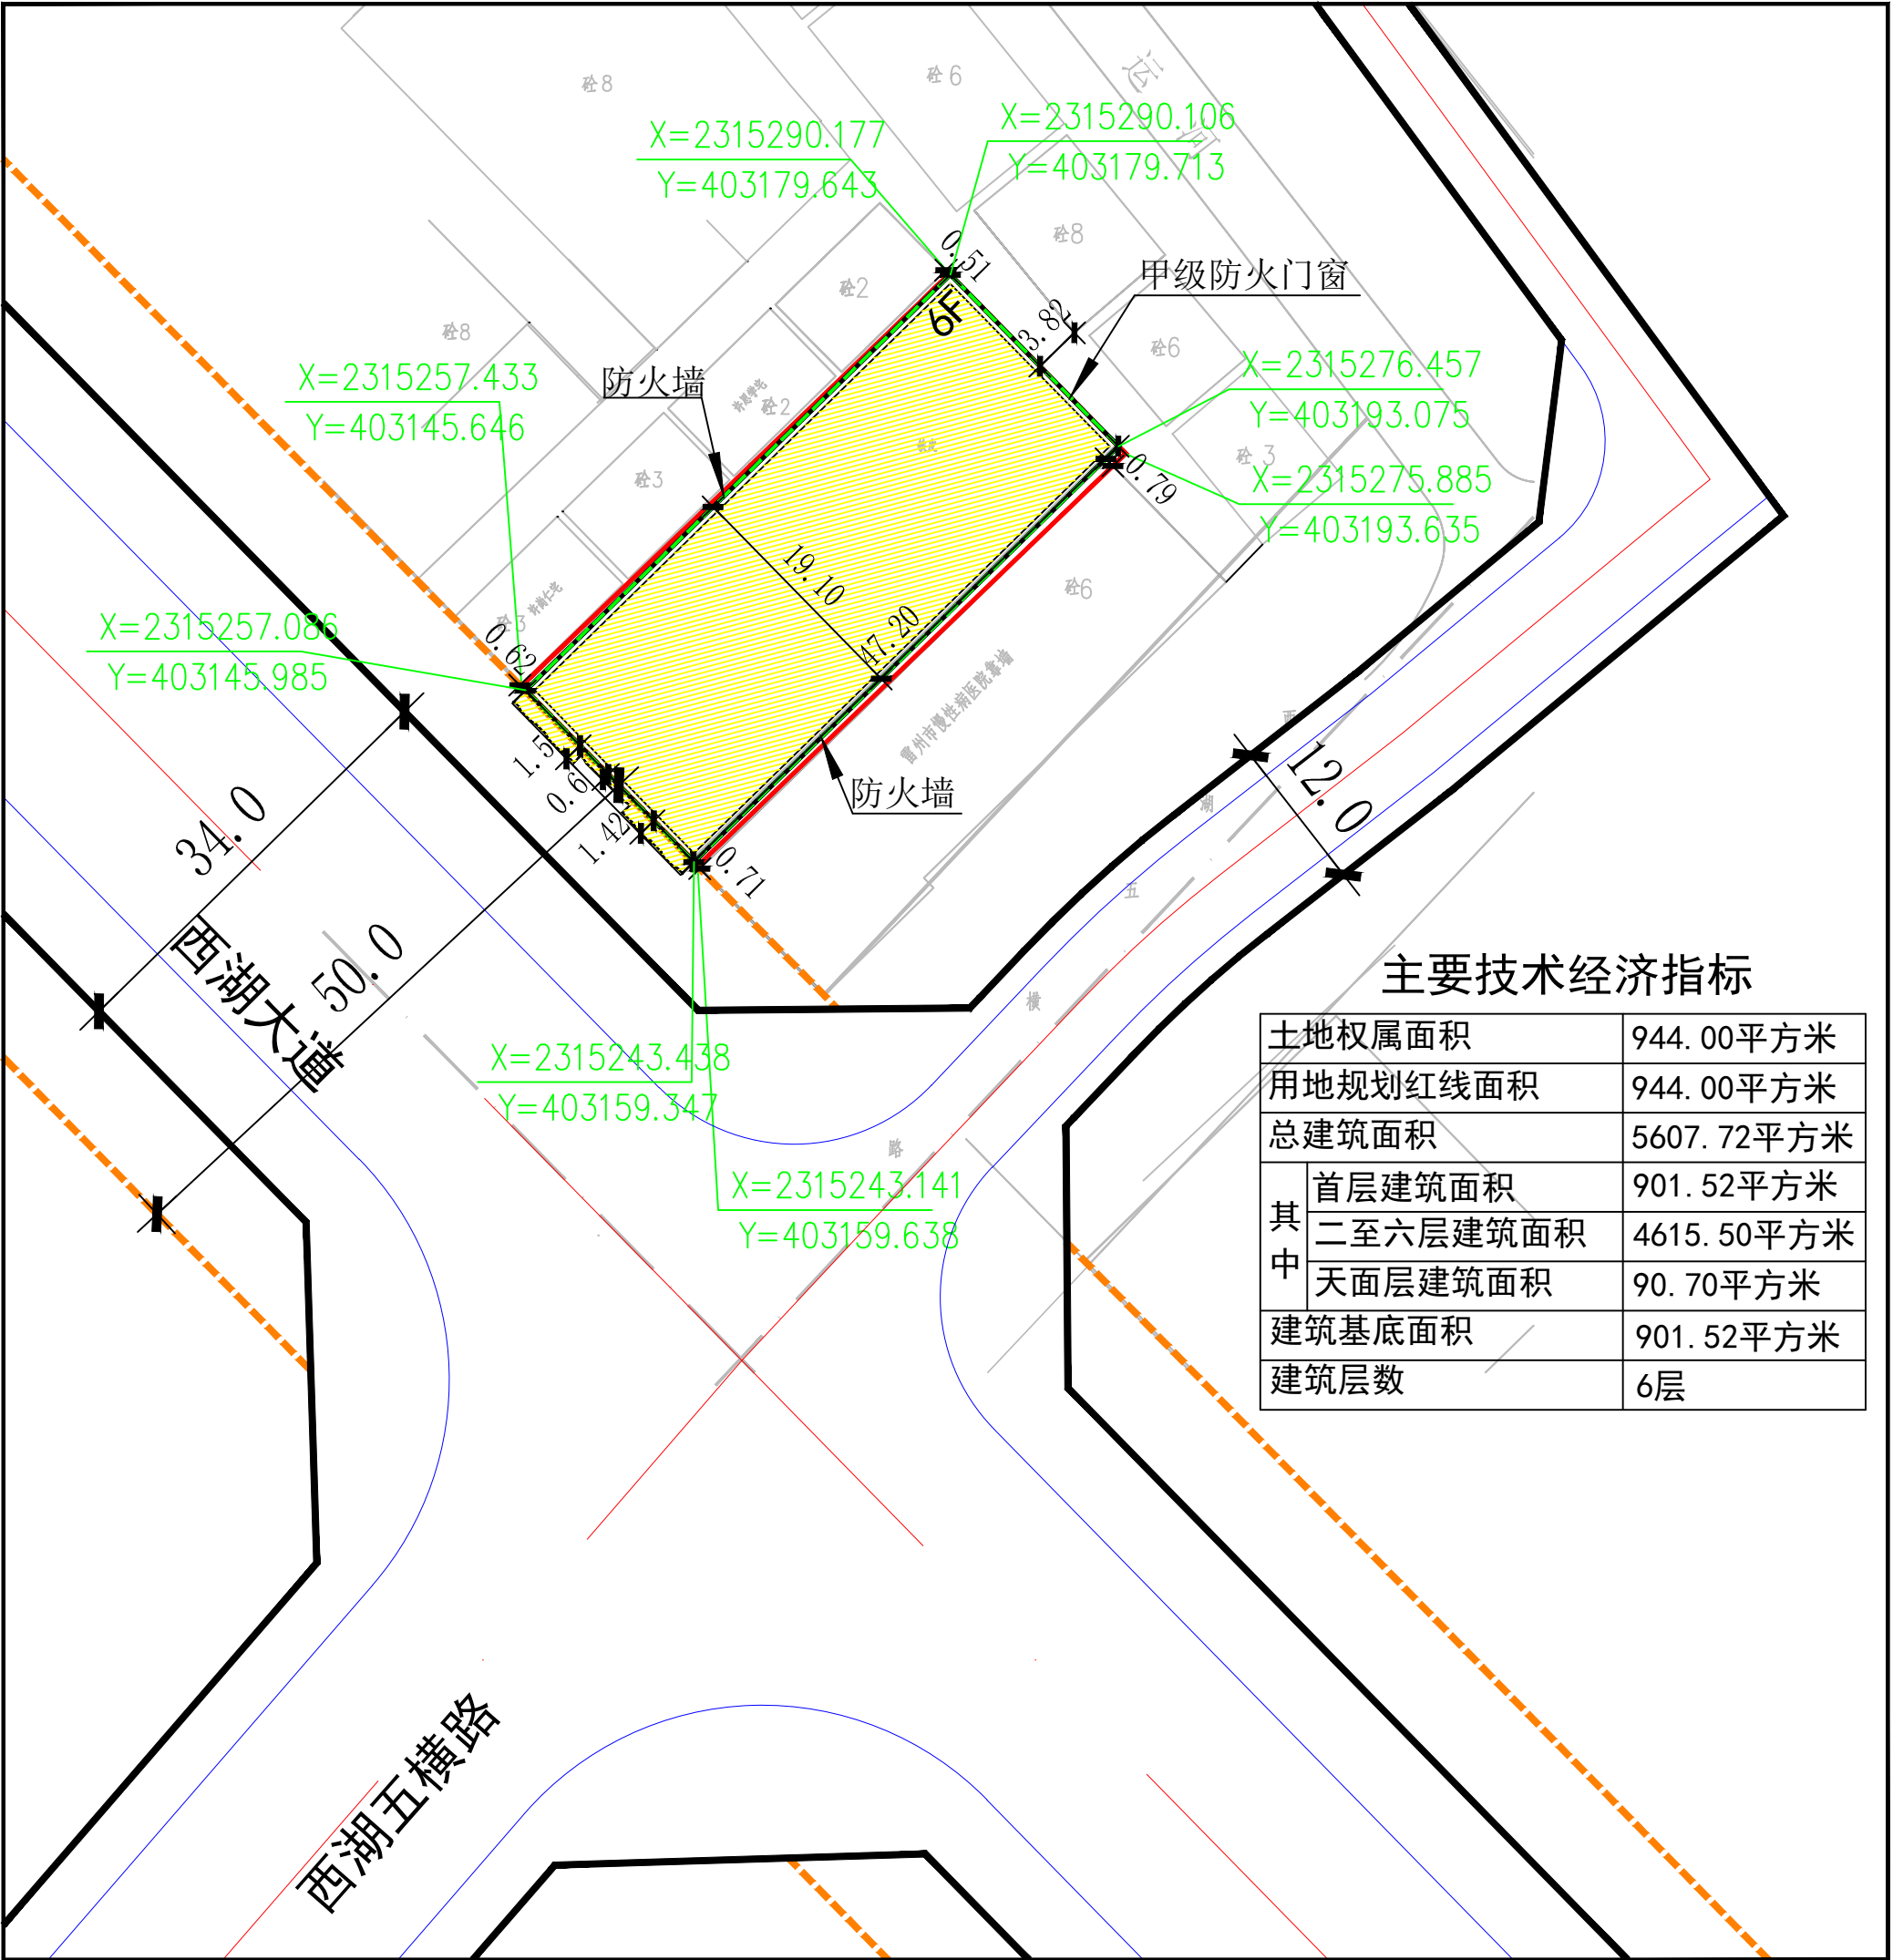

图例

规划住宅

首层范围线

建筑控制线

用地规划红线

道路

雷州市城乡规划设计室 2021.01

图号：01

0 5 10 20M