


雷州市附城镇第二初级中学教学综合楼平面规划

总平面规划图

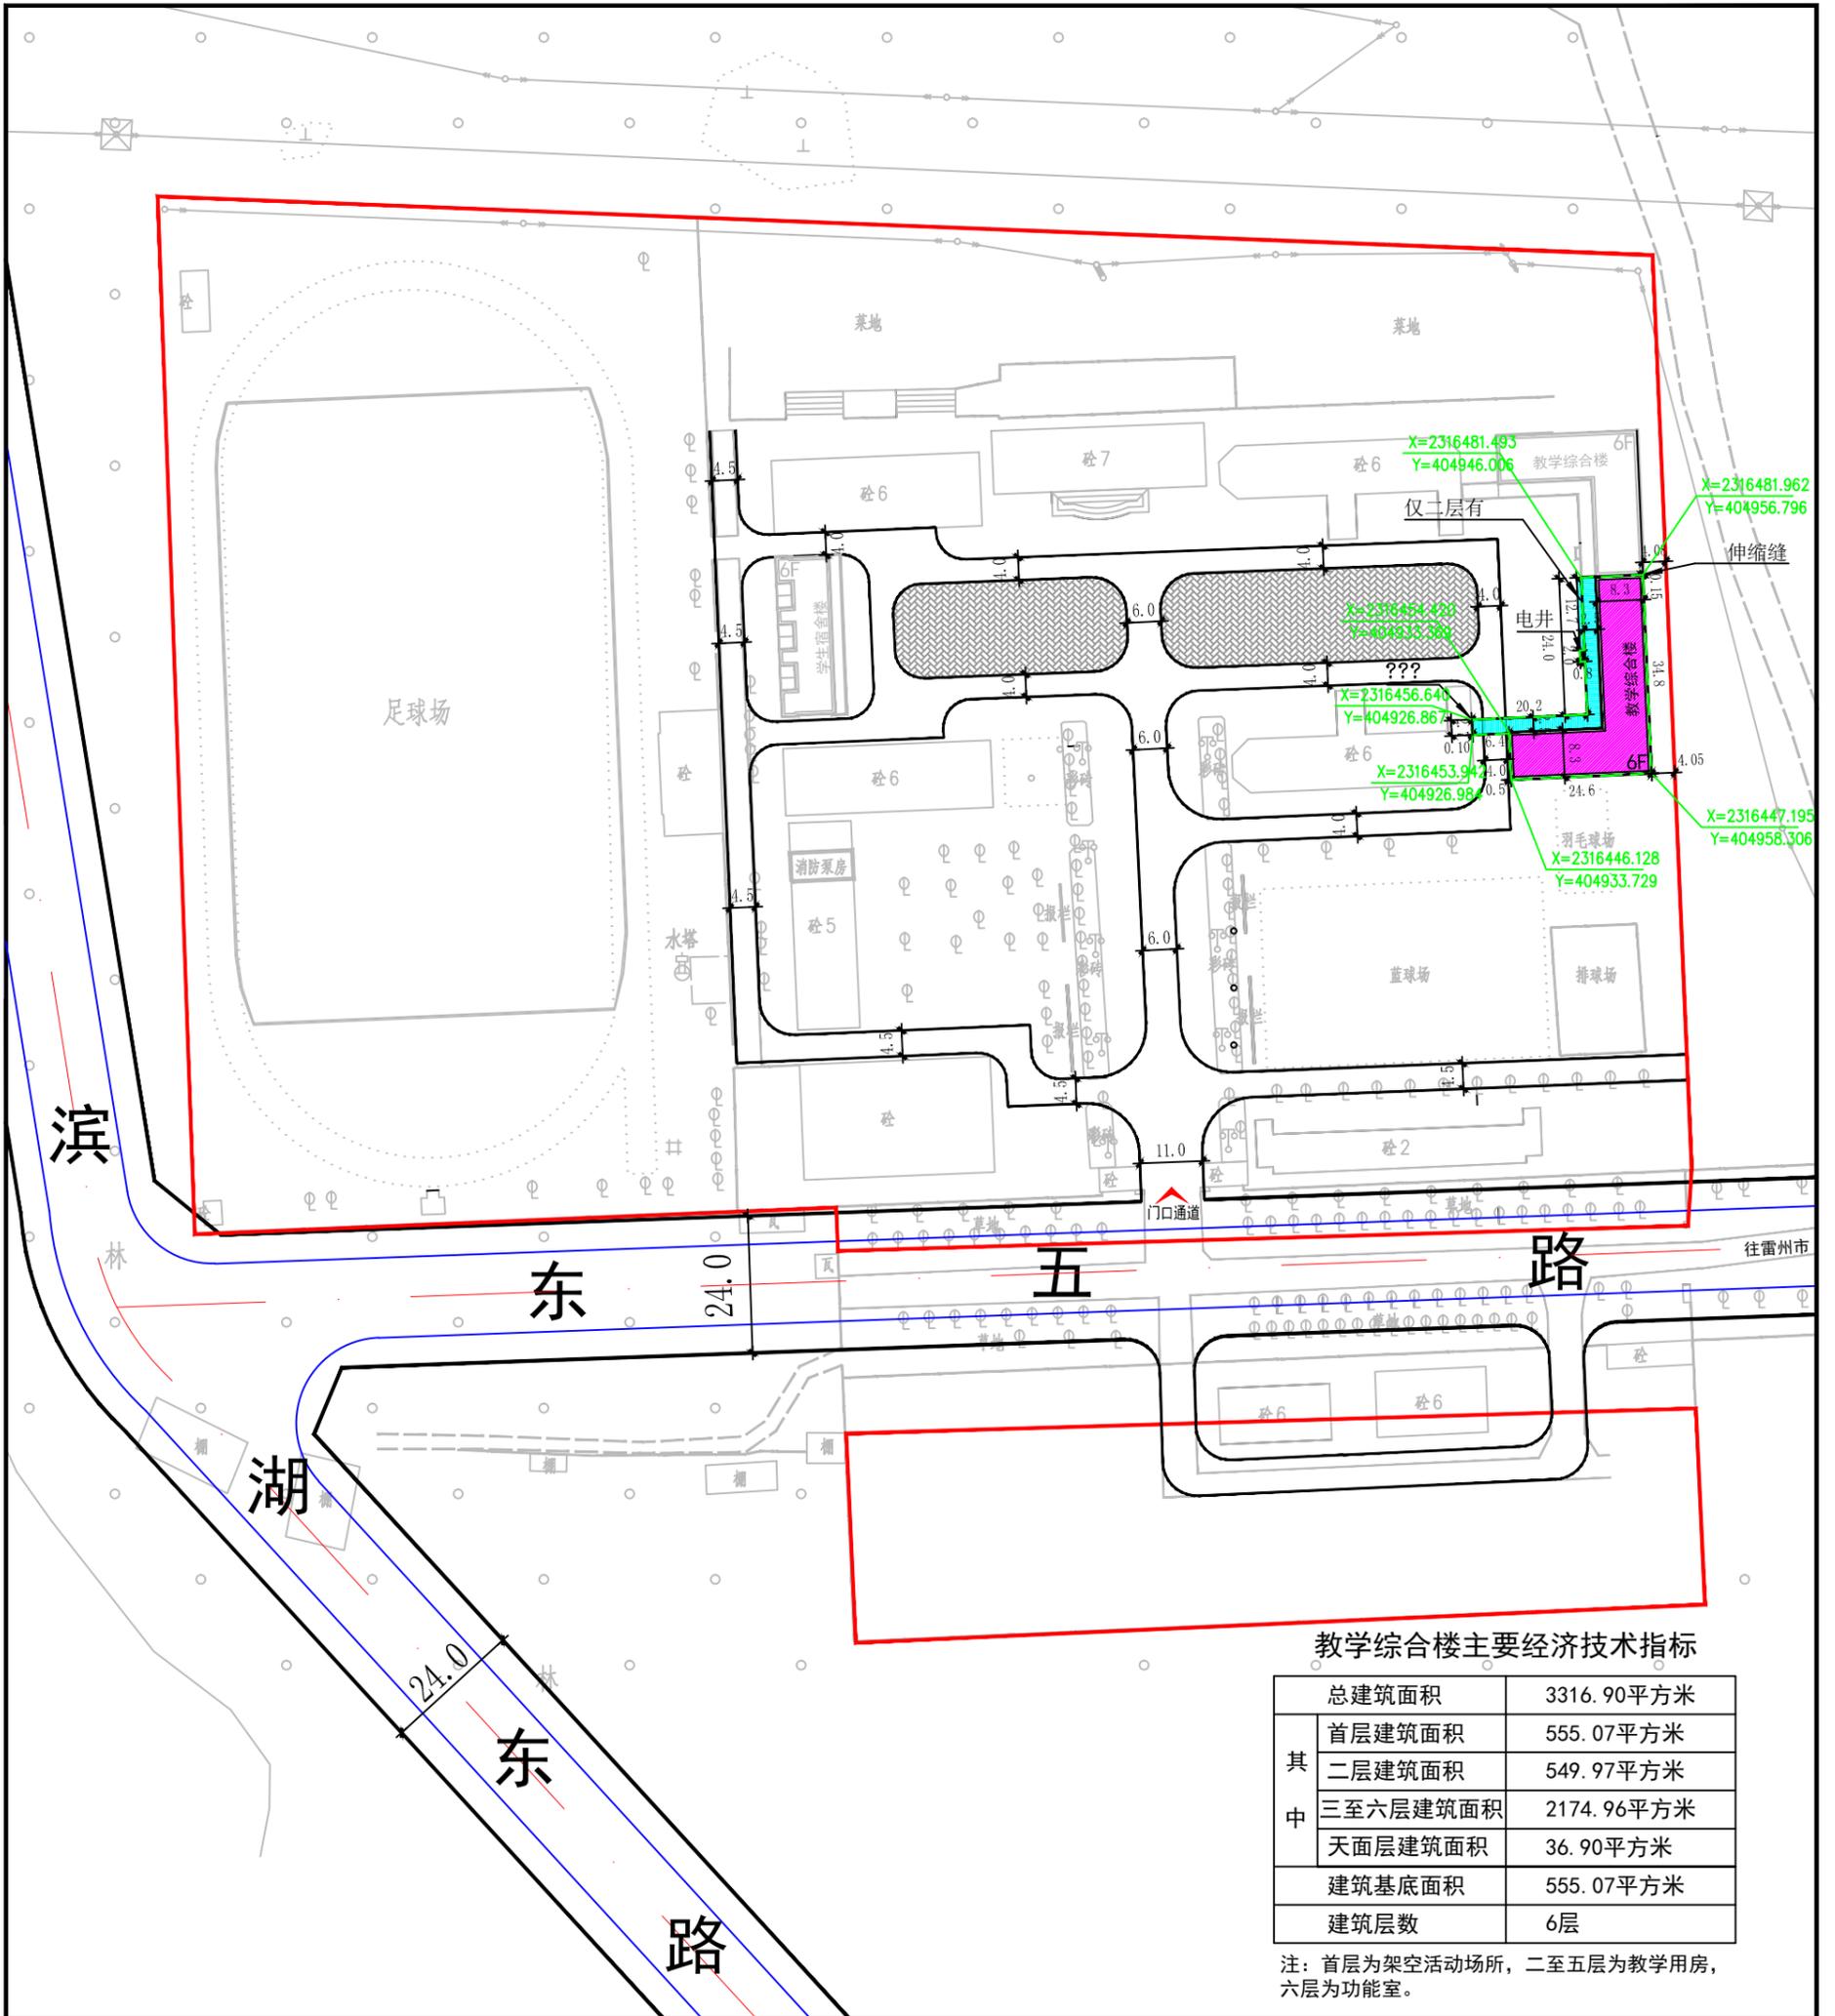

图例

规划建筑	控制点坐标	首层范围线
走廊	道路	规划范围

0 20 40
10 30 50m

雷州市城乡规划设计室 2021.03

图号：01