



雷州市纪家镇第二初级中学教师周转宿舍(二) 平面规划

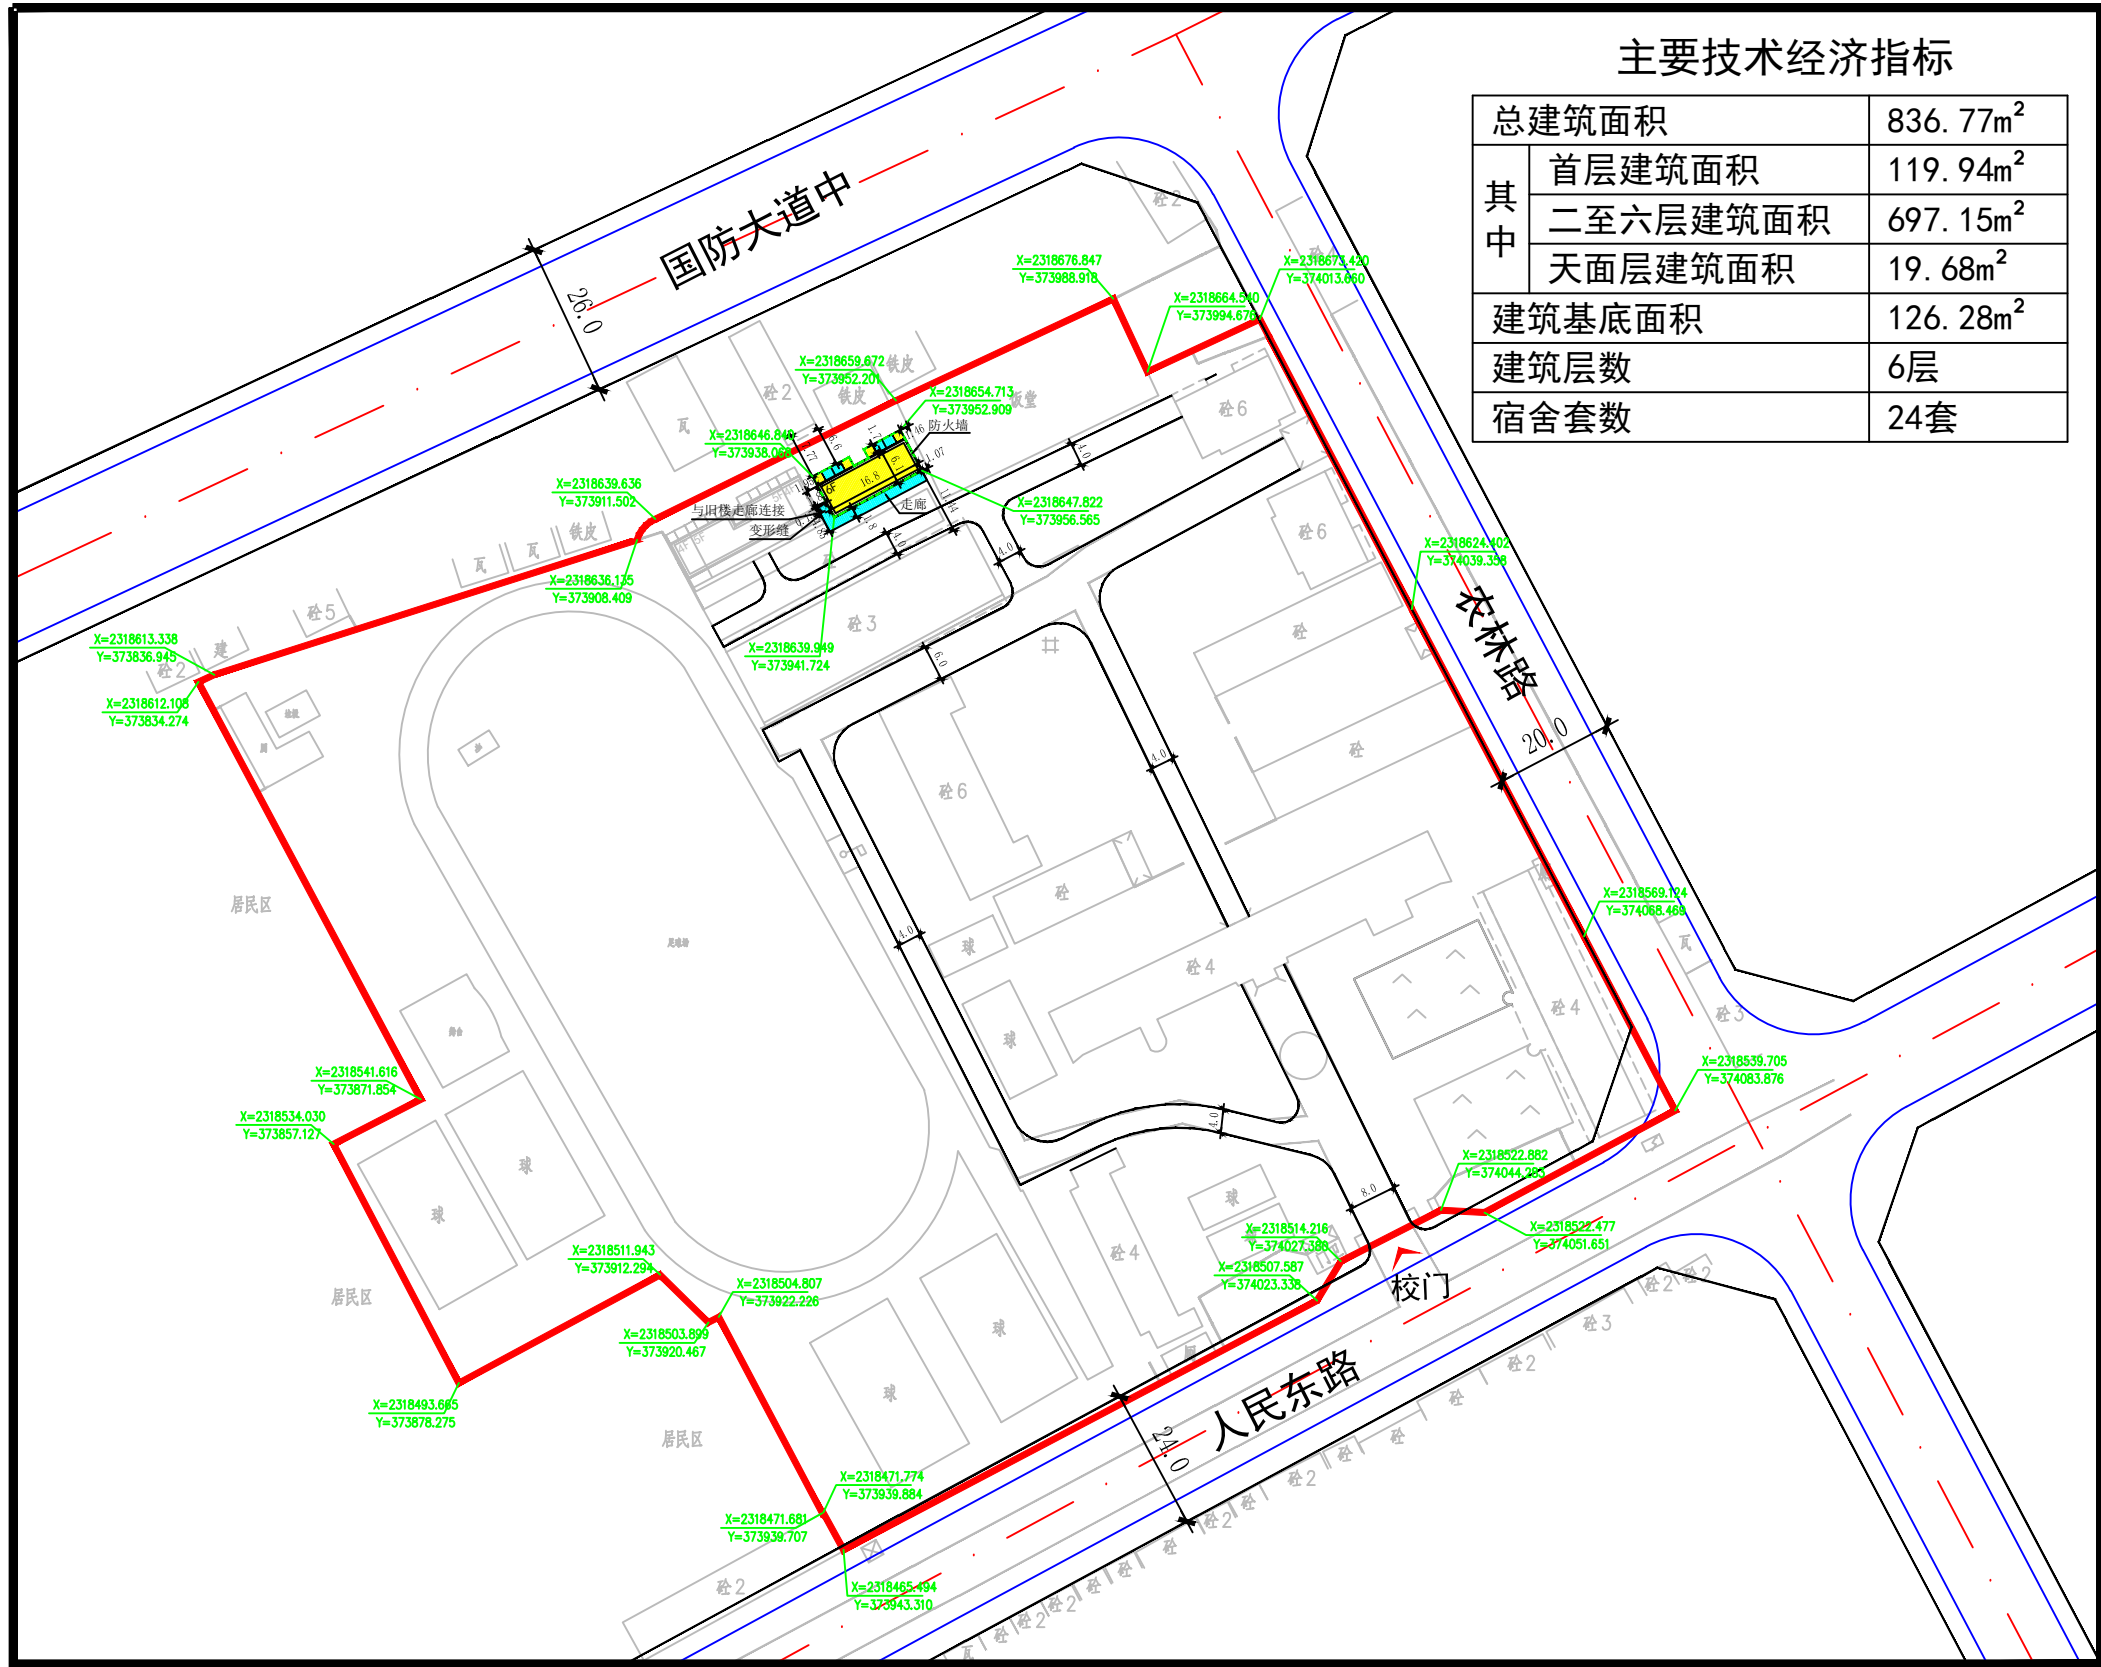

风玫瑰图

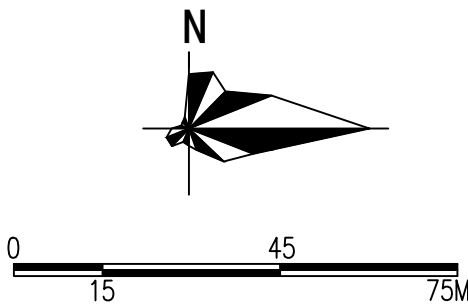

图例

- 规划建筑
- 走廊(阳台)
- 首层范围线
- 道路
- 规划范围

总平面规划图