




雷州市雷城西湖大道363号莫爵贤私人住宅平面规划

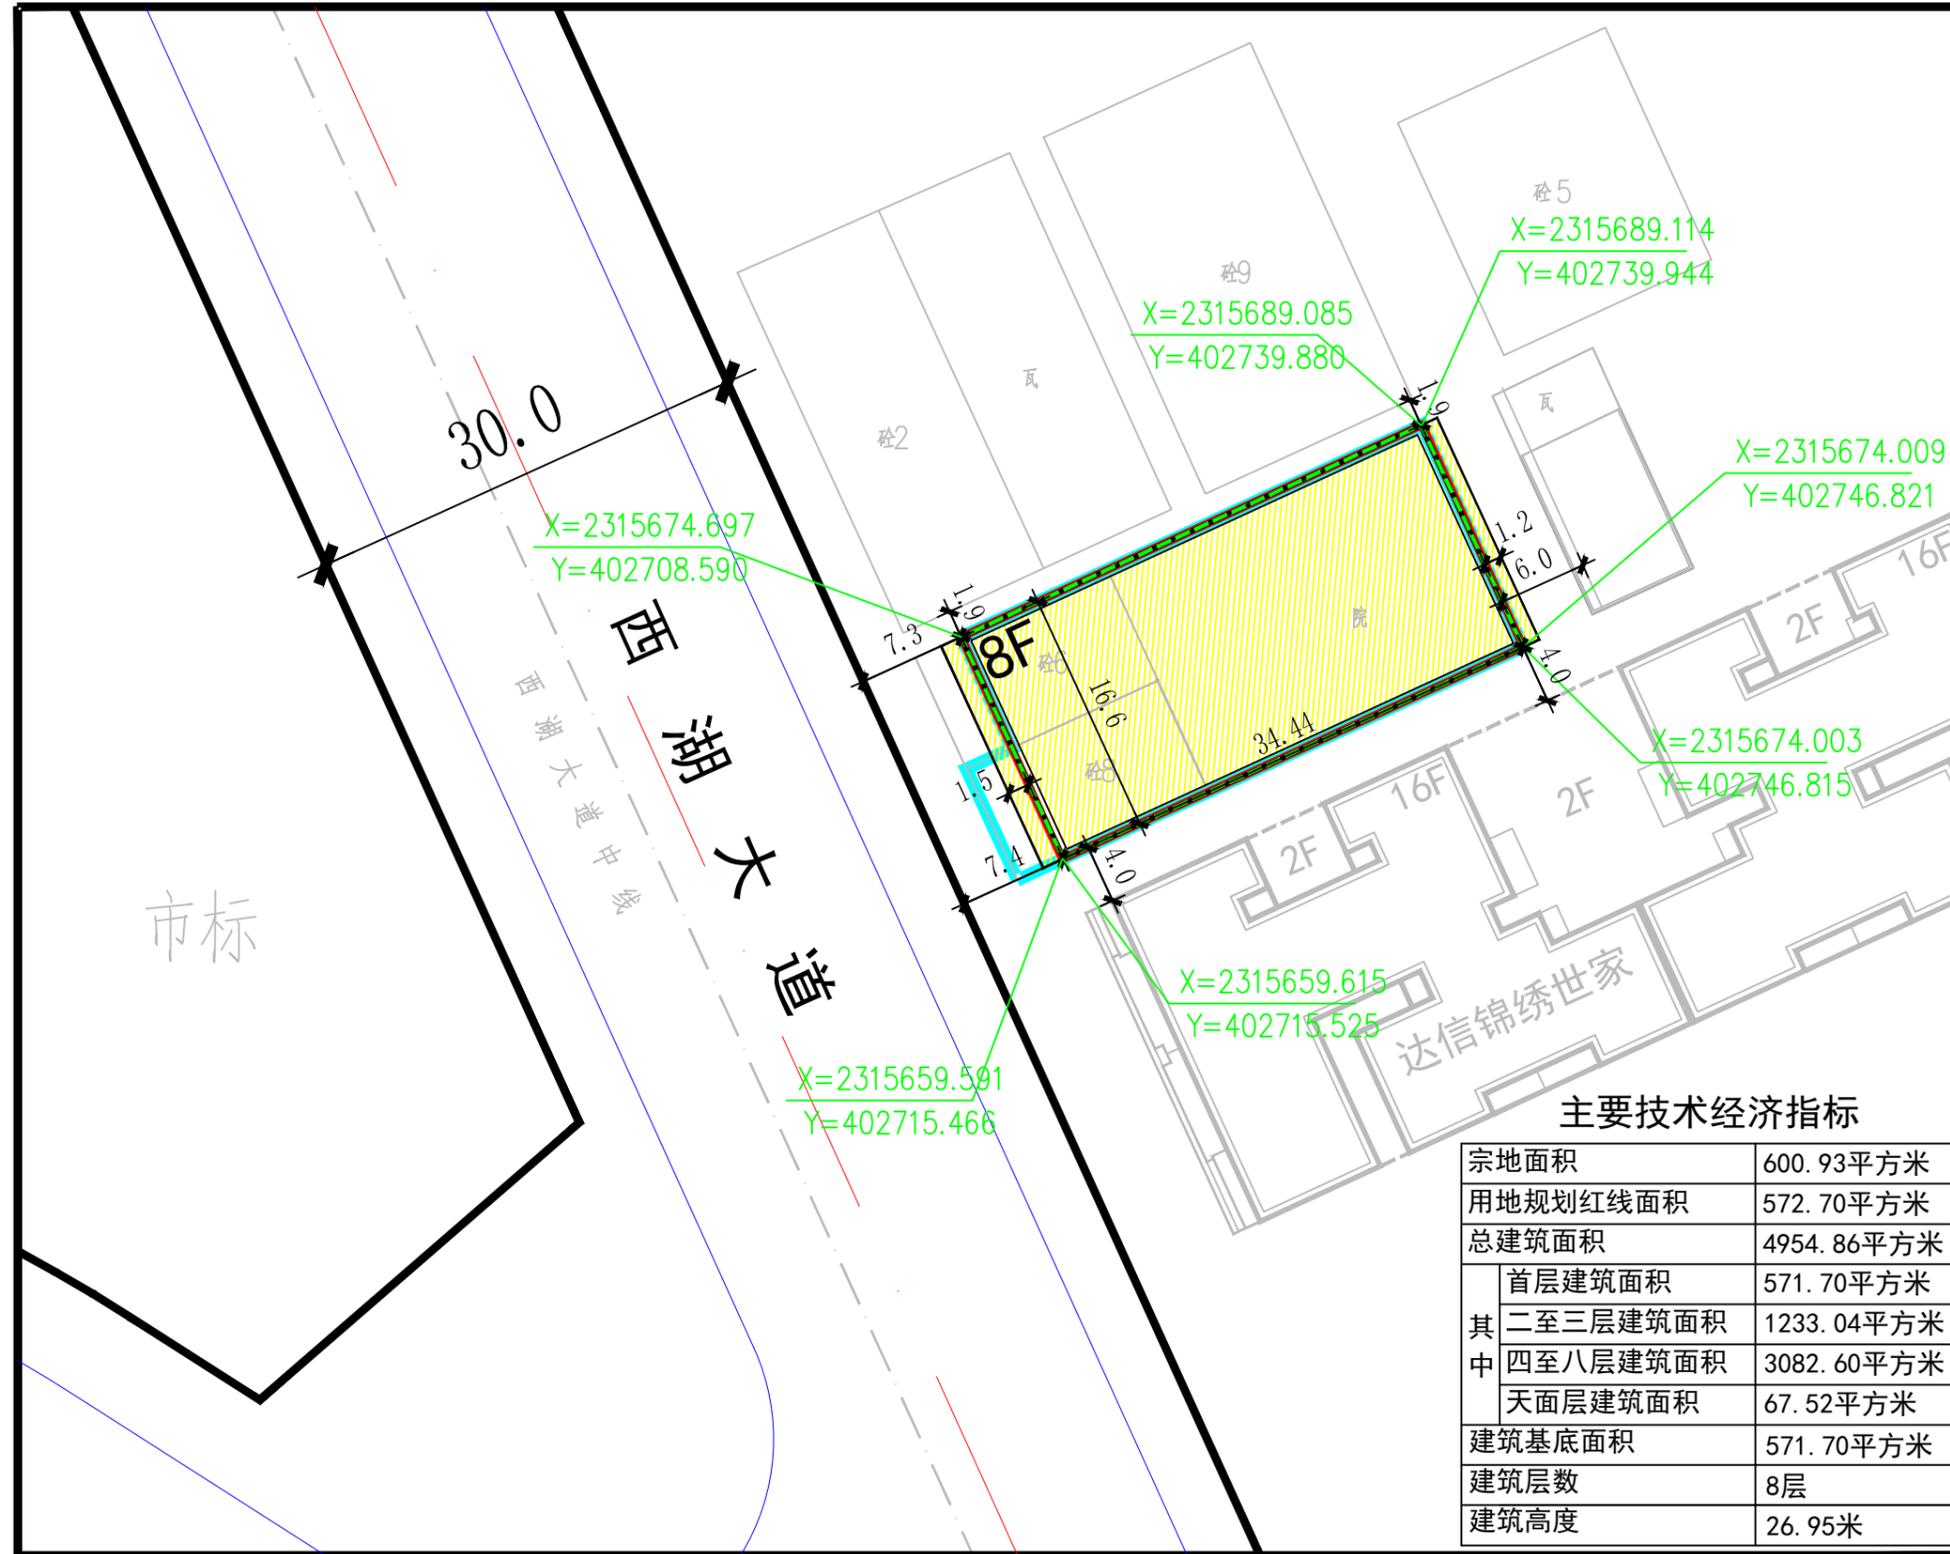

风玫瑰图

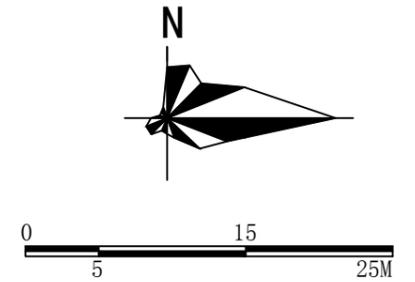

图例

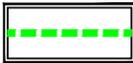-  规划住宅
-  道路
-  首层范围线
-  用地规划红线
-  宗地红线

主要技术经济指标

宗地面积	600.93平方米
用地规划红线面积	572.70平方米
总建筑面积	4954.86平方米
其中	
首层建筑面积	571.70平方米
二至三层建筑面积	1233.04平方米
四至八层建筑面积	3082.60平方米
天面层建筑面积	67.52平方米
建筑基底面积	571.70平方米
建筑层数	8层
建筑高度	26.95米

总平面规划图