


雷州市第六中学学生宿舍楼平面规划

总平面规划图

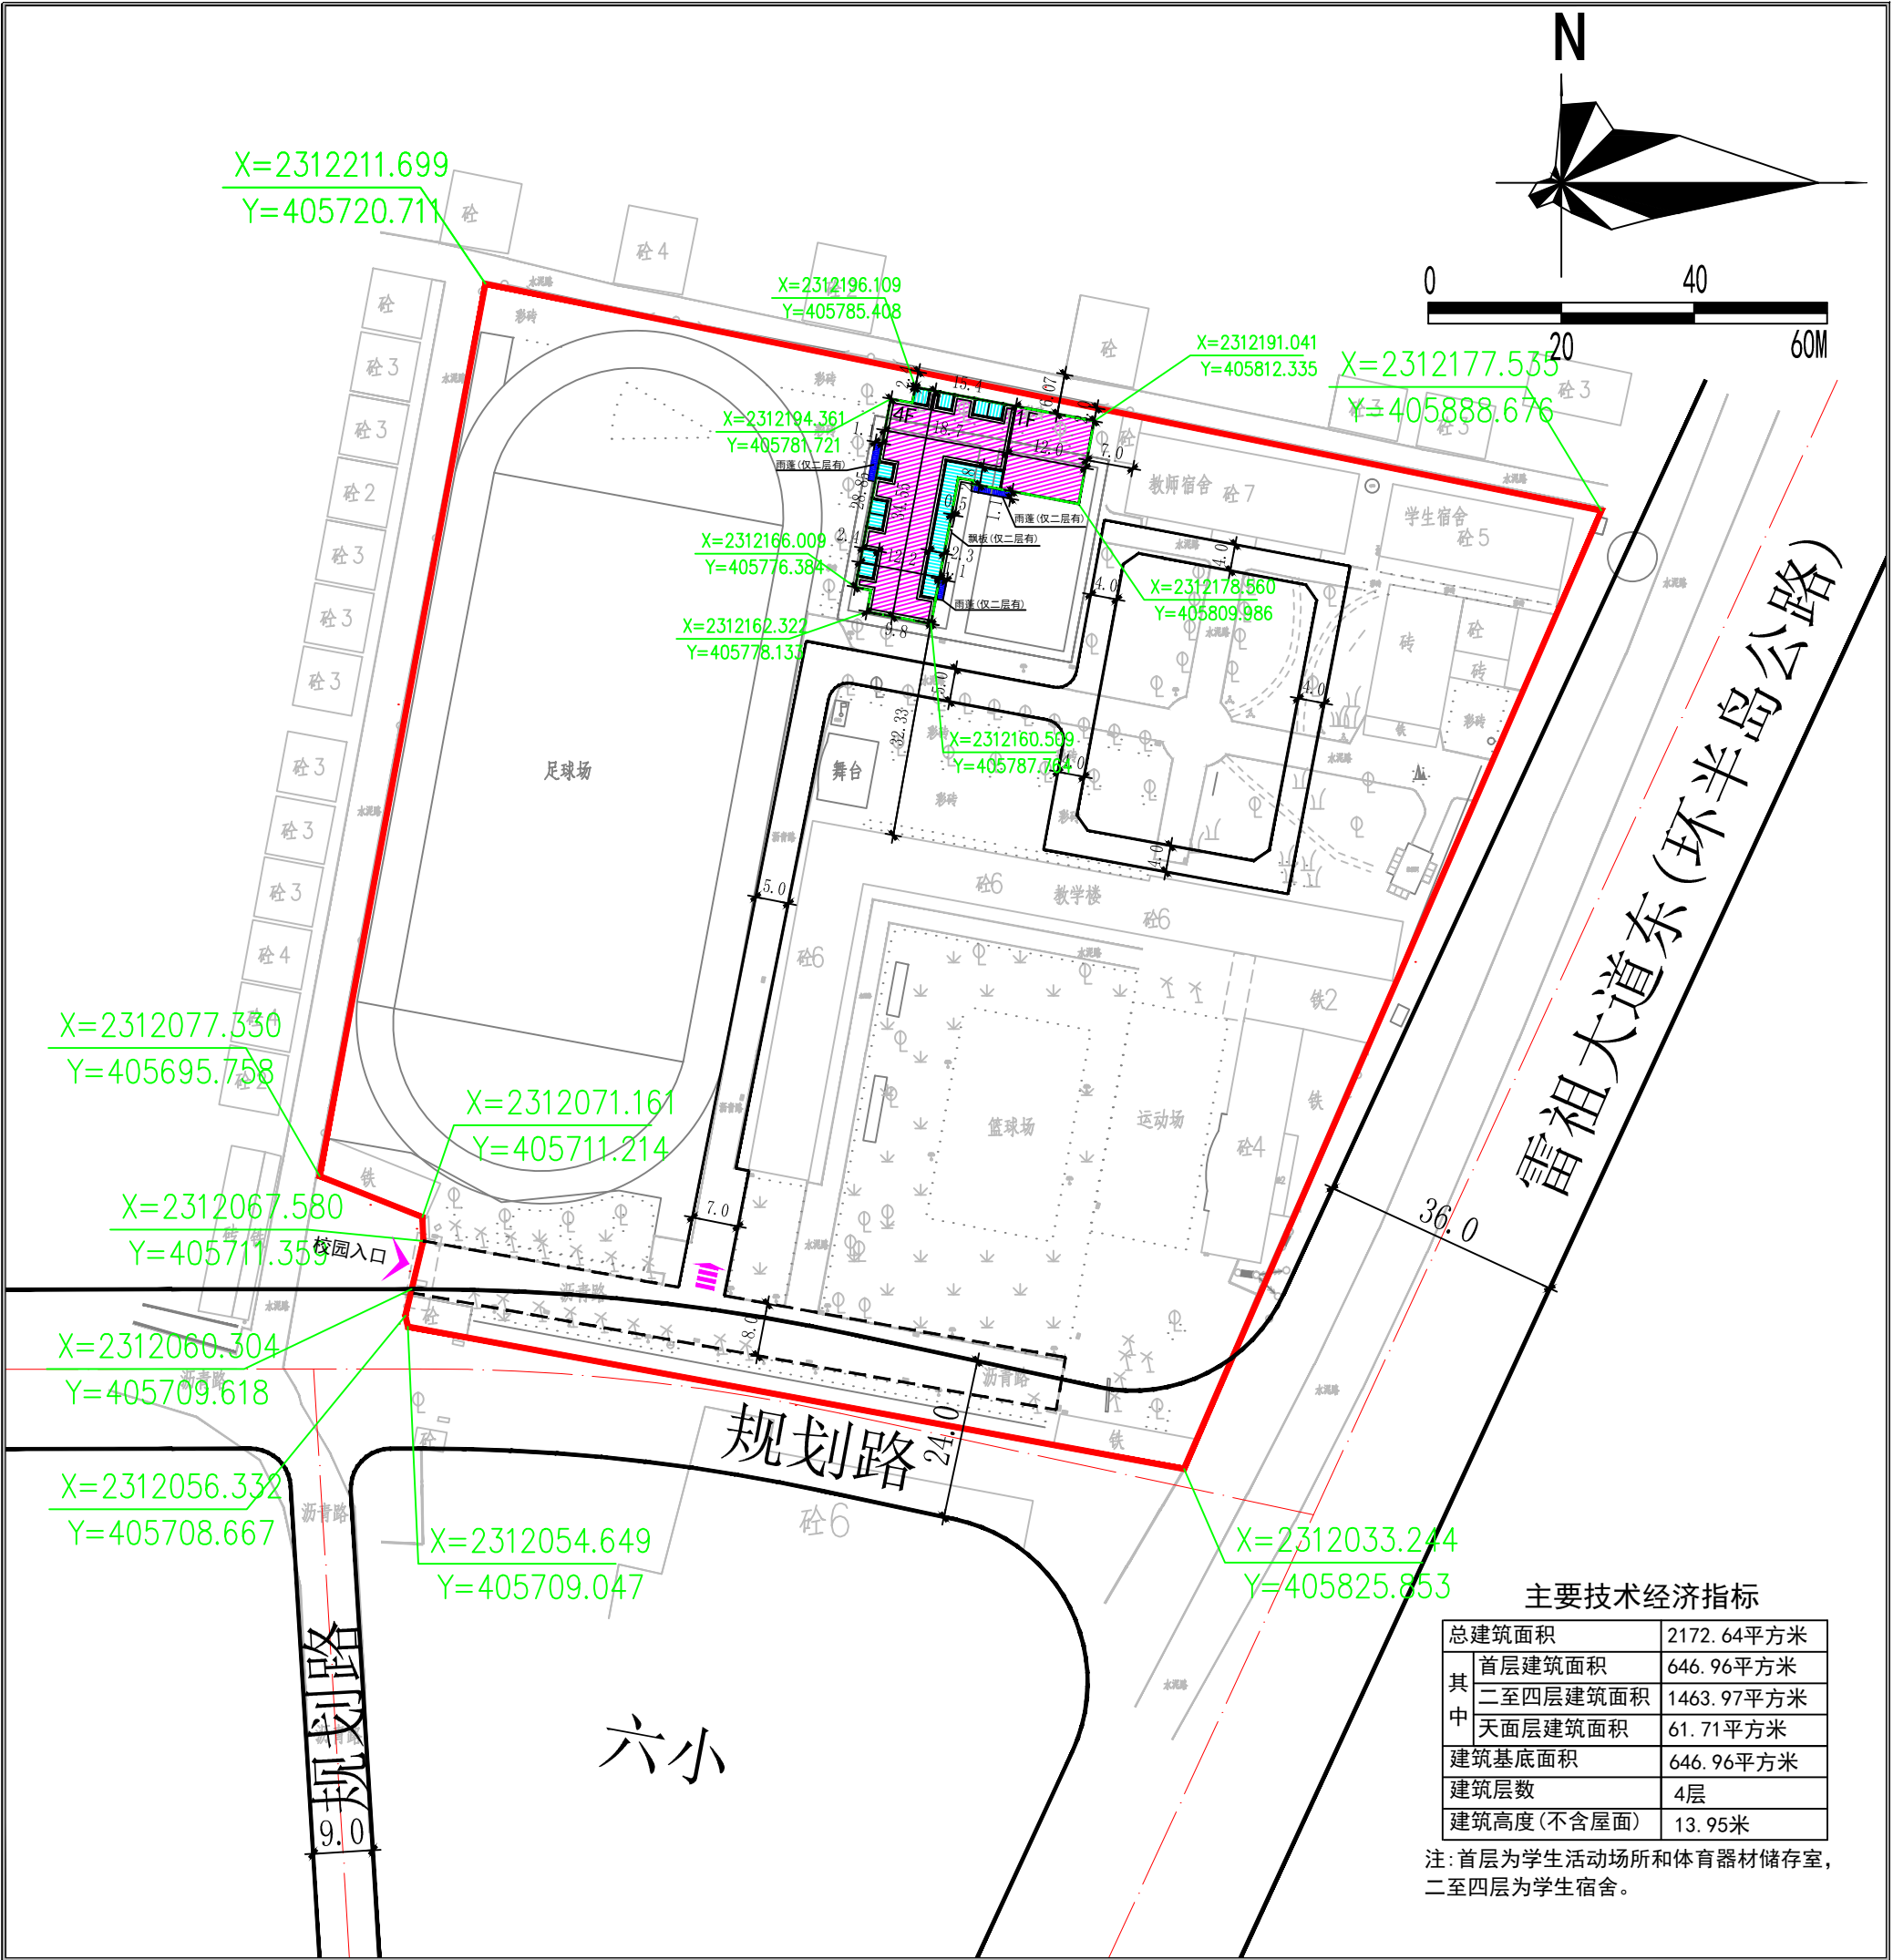

图例

- 规划建筑 走廊、阳台 雨篷 首层范围线 道路 规划范围