



雷州市雷高初级中学学生宿舍楼平面规划(调整)



主要技术经济指标	
总建筑面积	1814.08平方米
其中	
首层建筑面积	307.88平方米
二至五层建筑面积	1418.48平方米
天面层建筑面积	87.72平方米
建筑基底面积	327.20平方米
建筑层数	5层

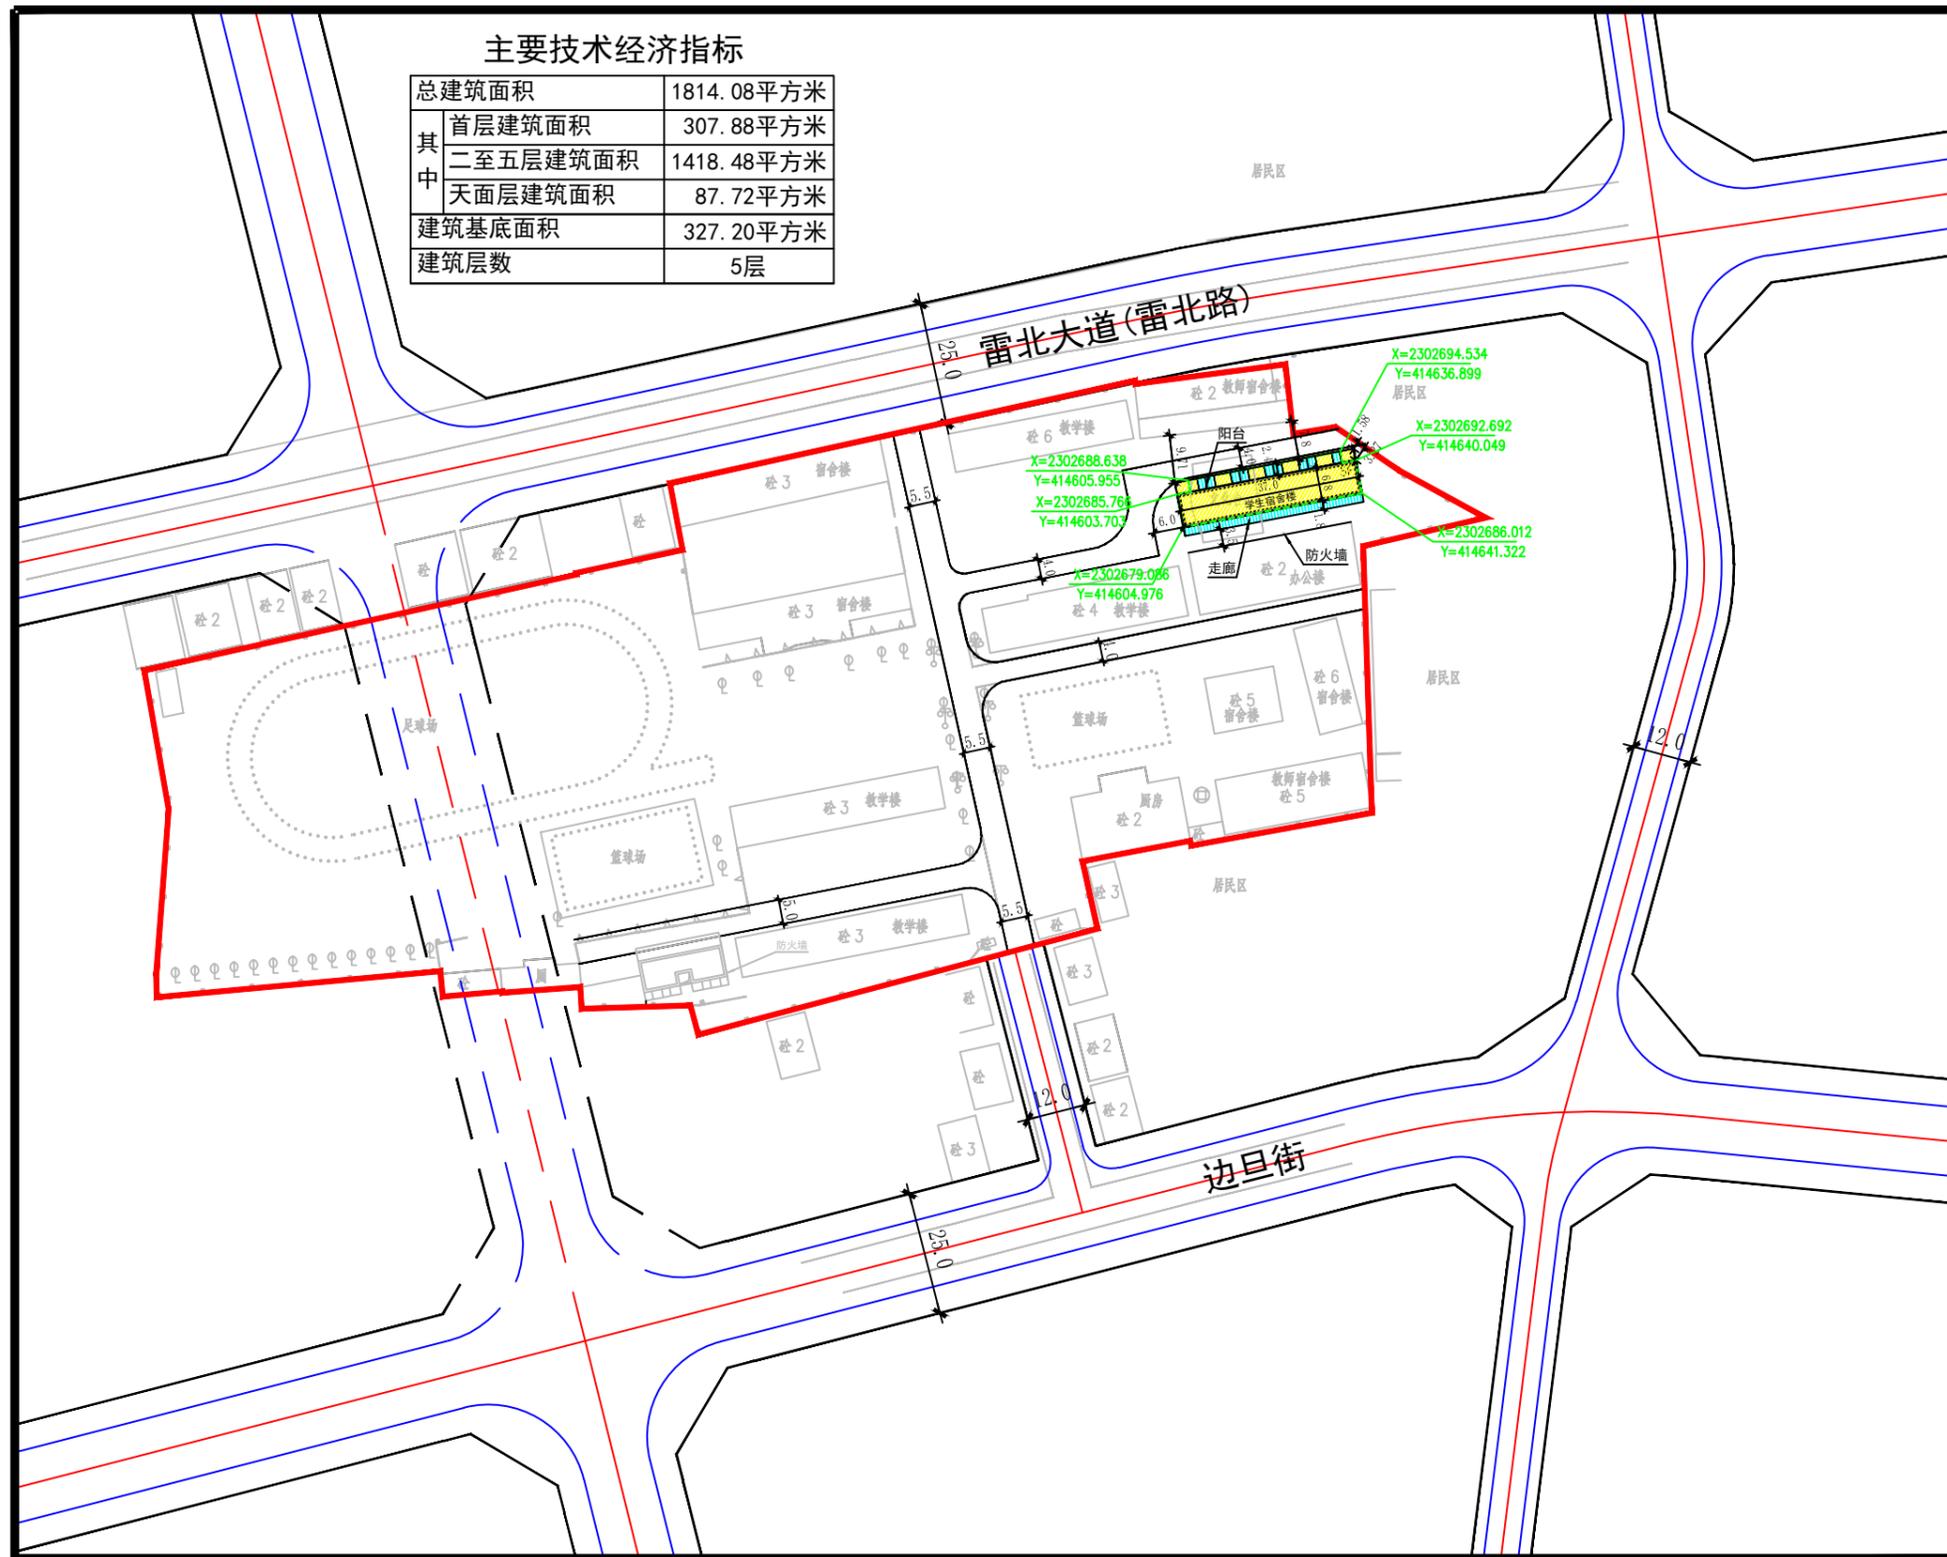

风玫瑰图

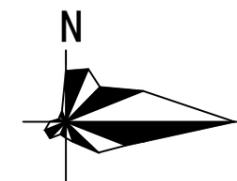

图例

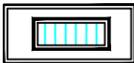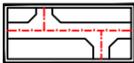-  规划建筑
-  走廊(阳台)
-  首层范围线
-  道路
-  规划范围

总平面规划图