

雷州市新城街道天和社区水产二横路4号 陈福典私人住宅平面规划

总平面 规划图

主要经济技术指标		
土地权属面积		329. 38m ²
用地规划红线面积		329. 38m ²
总建筑面积		2886. 30m ²
其中	首层建筑面积	329. 38m ²
	二至六层建筑面积	1805. 00m ²
	七至八层建筑面积	722. 00m ²
	天面层建筑面积	29. 92m ²
建筑基底面积		329. 38m ²
建筑层数		8层

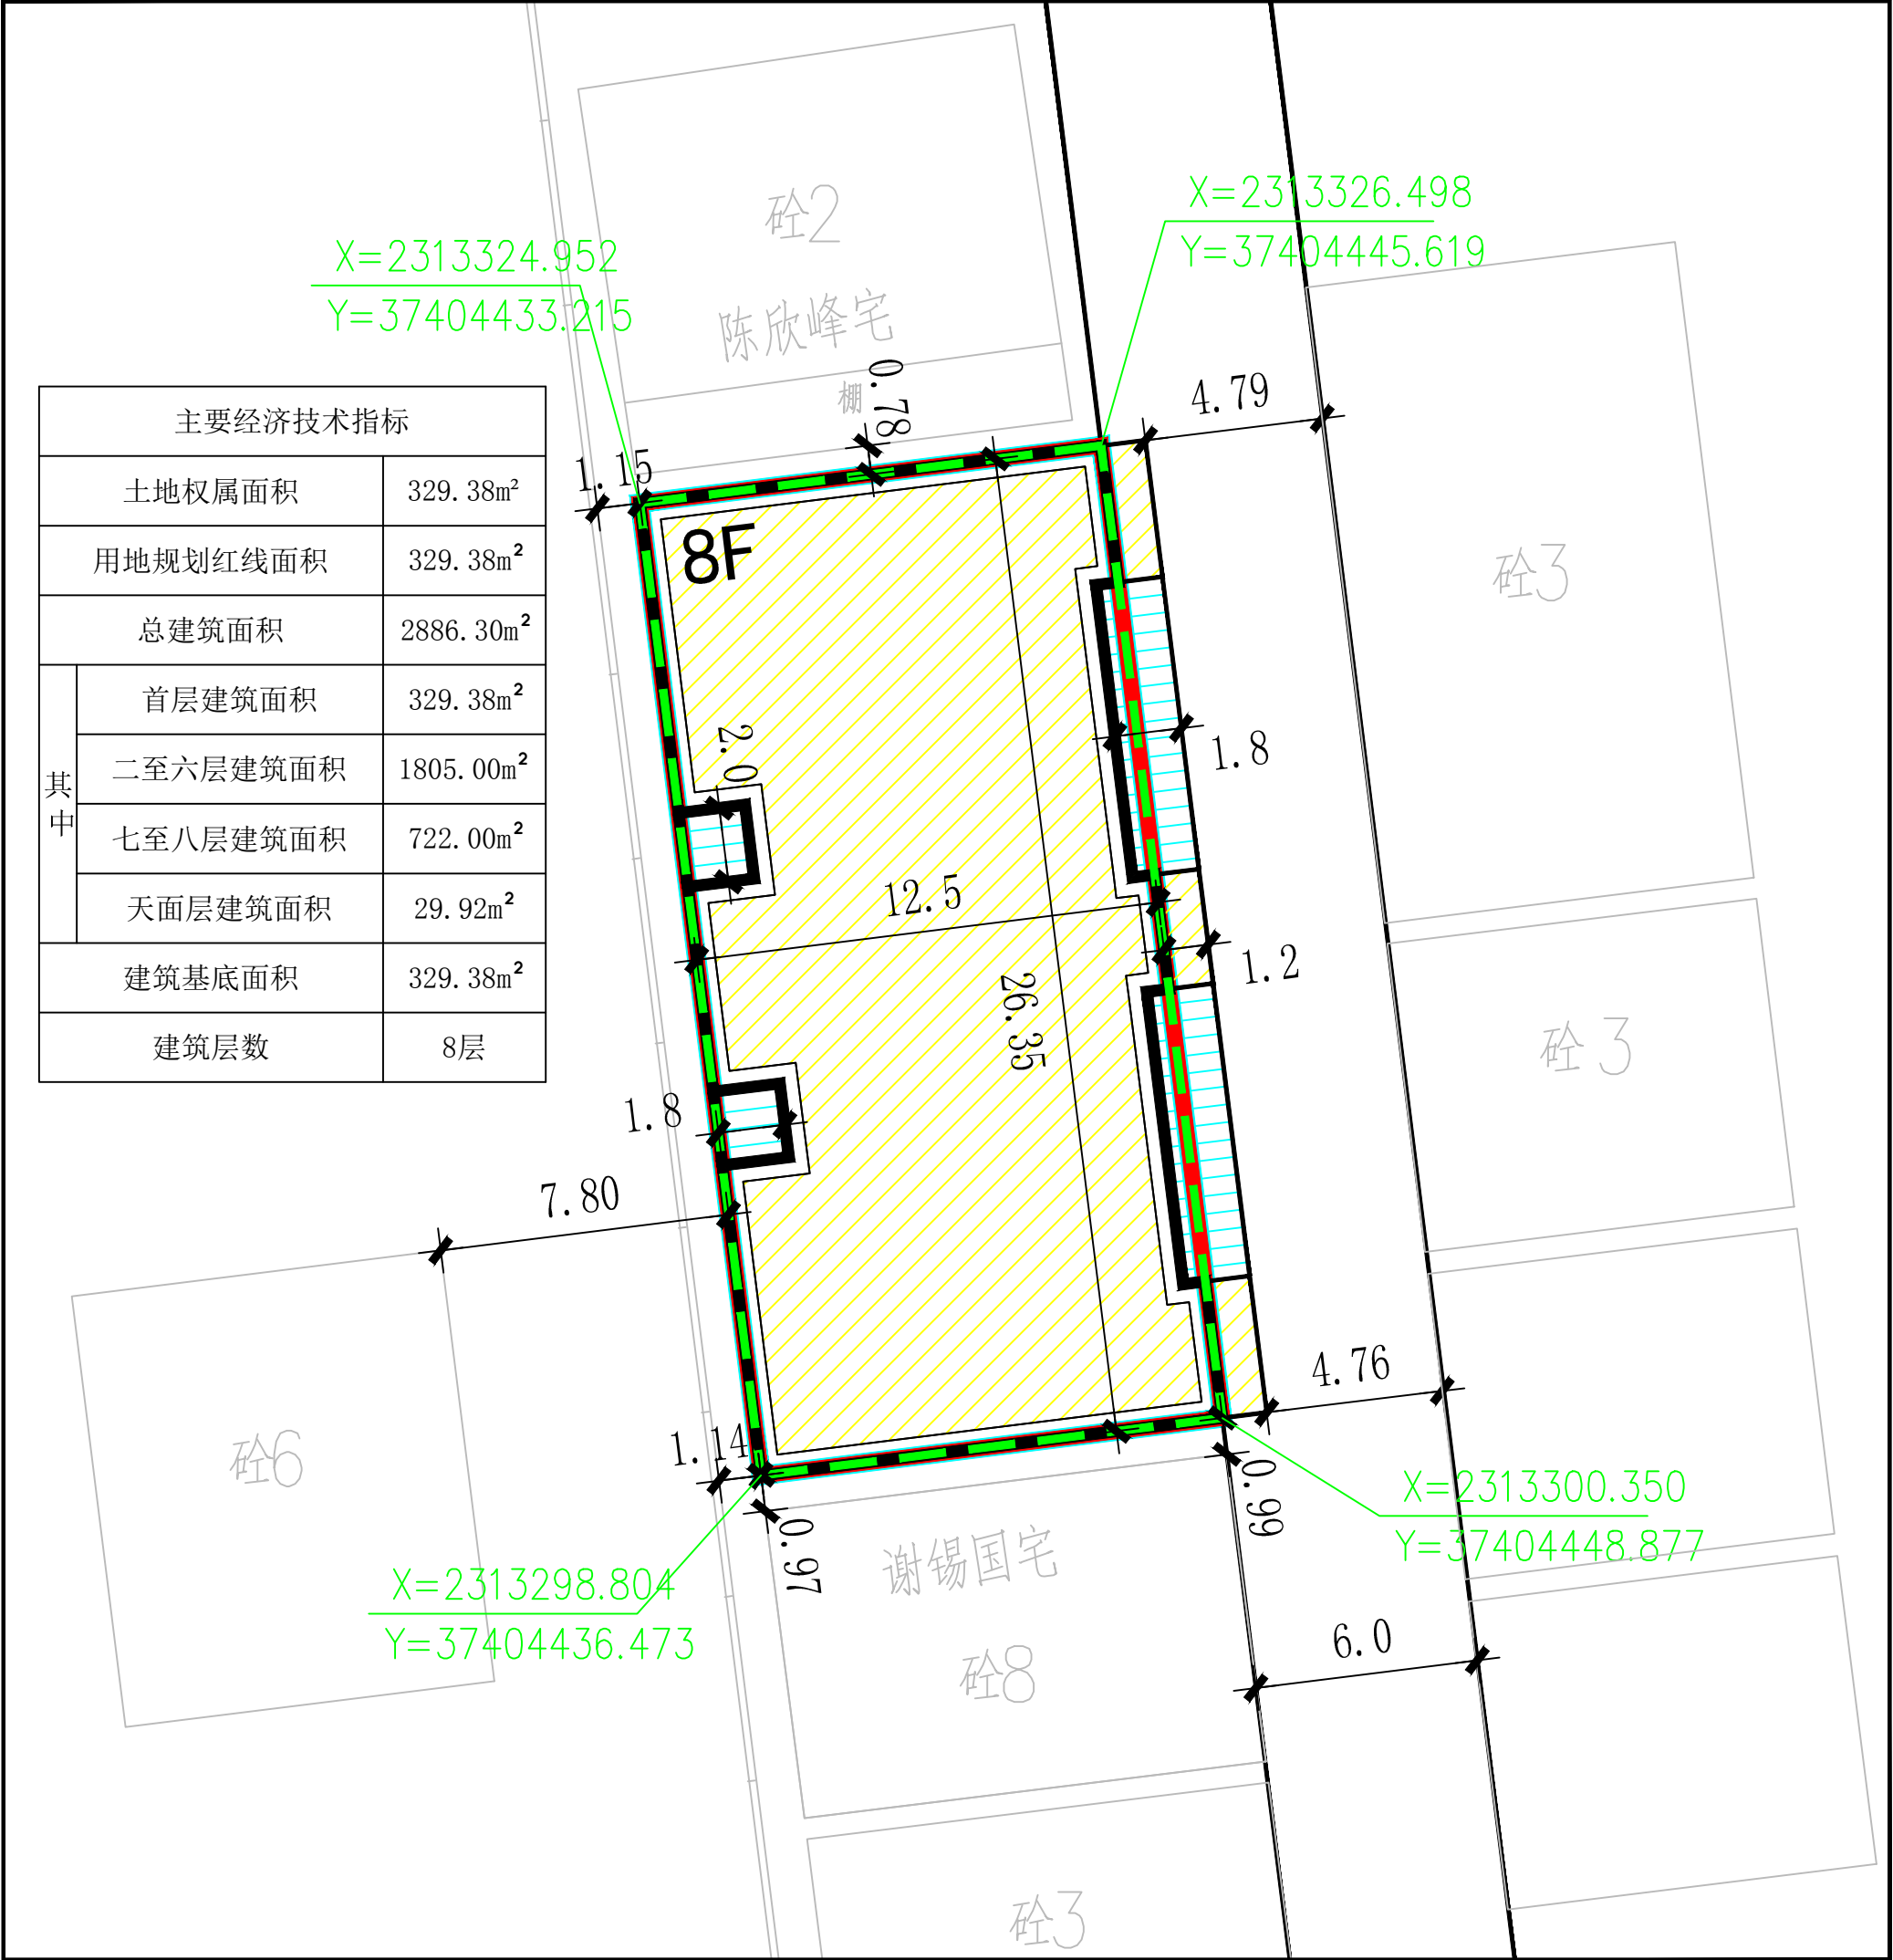


图
例

- 规划建筑
- 控制点坐标
- 首层范围线
- 用地规划红线
- 阳 台
- 道 路
- 土地权属线

