


雷州市华泰房地产开发有限公司

安吉园项目平面规划

总平面
规划图

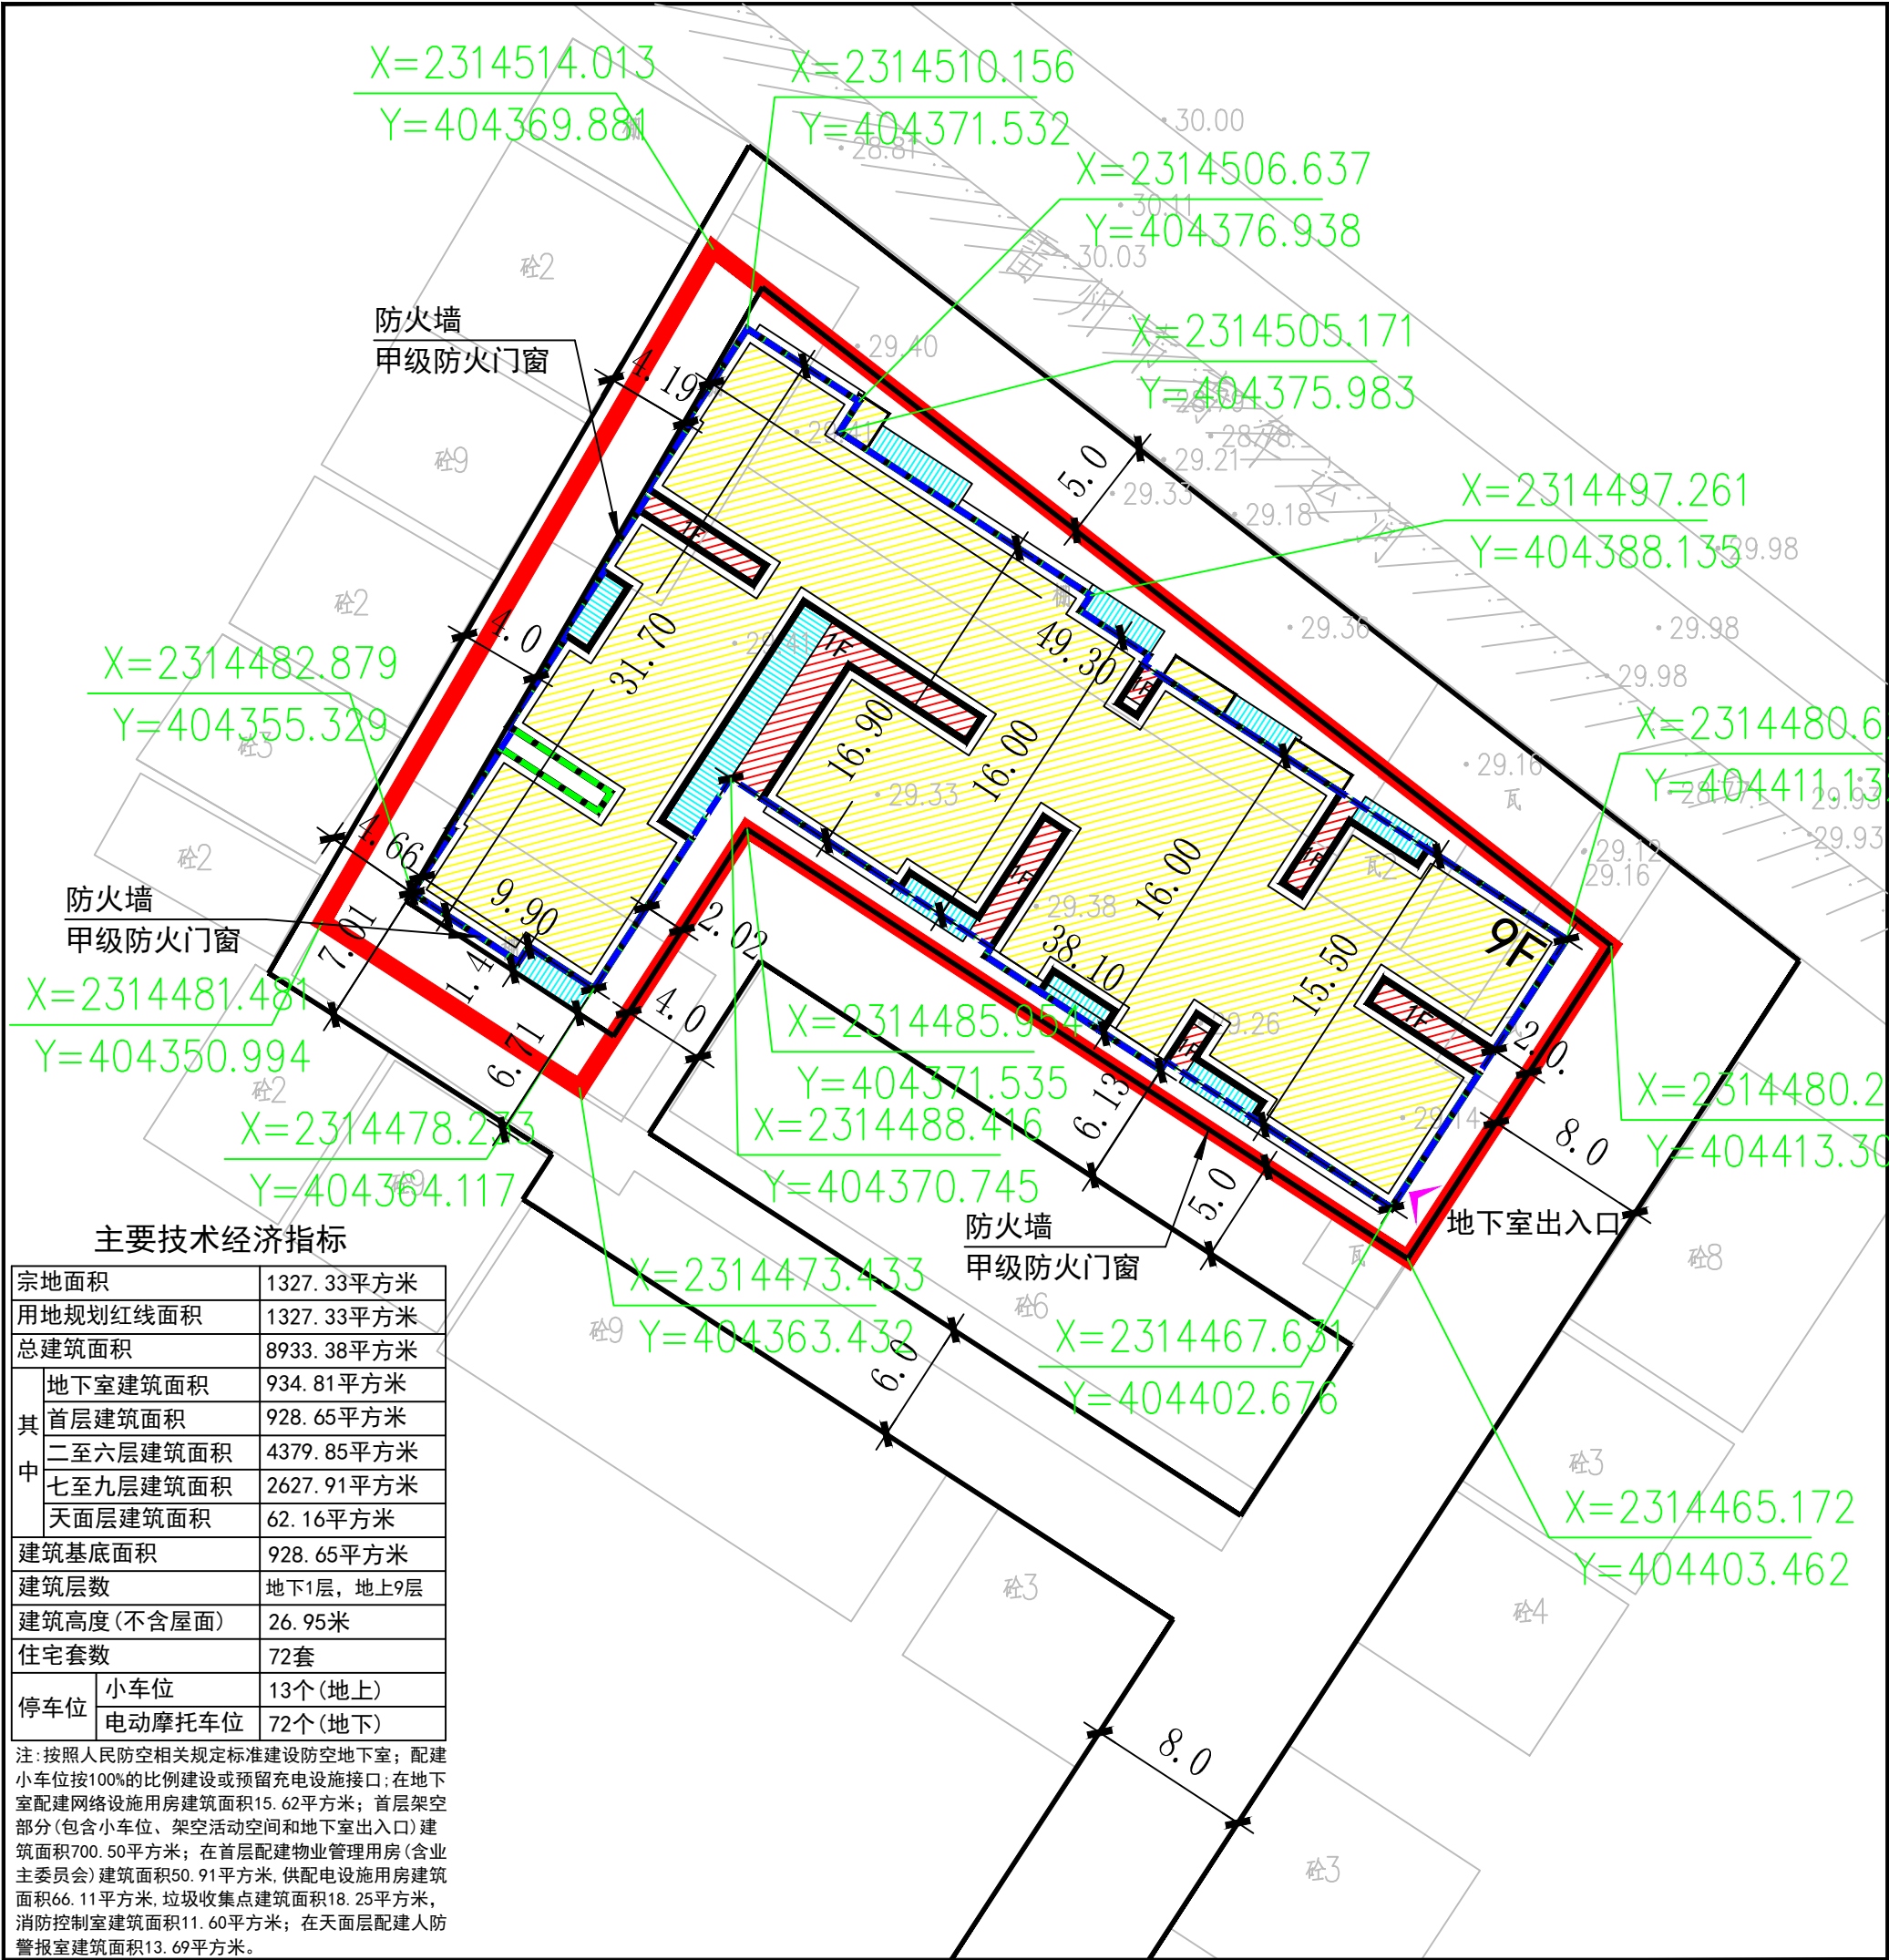

图例

	住宅		道路		宗地红线 用地规划红线
	架空及配套		地下室范围线		
	阳台		首层范围线		

雷州市城乡规划设计室 2021.11

图号: 01

N

0 6 12M

3 9