



雷州市邦塘南村广场北住宅区蔡启杰私人住宅平面规划(调整)

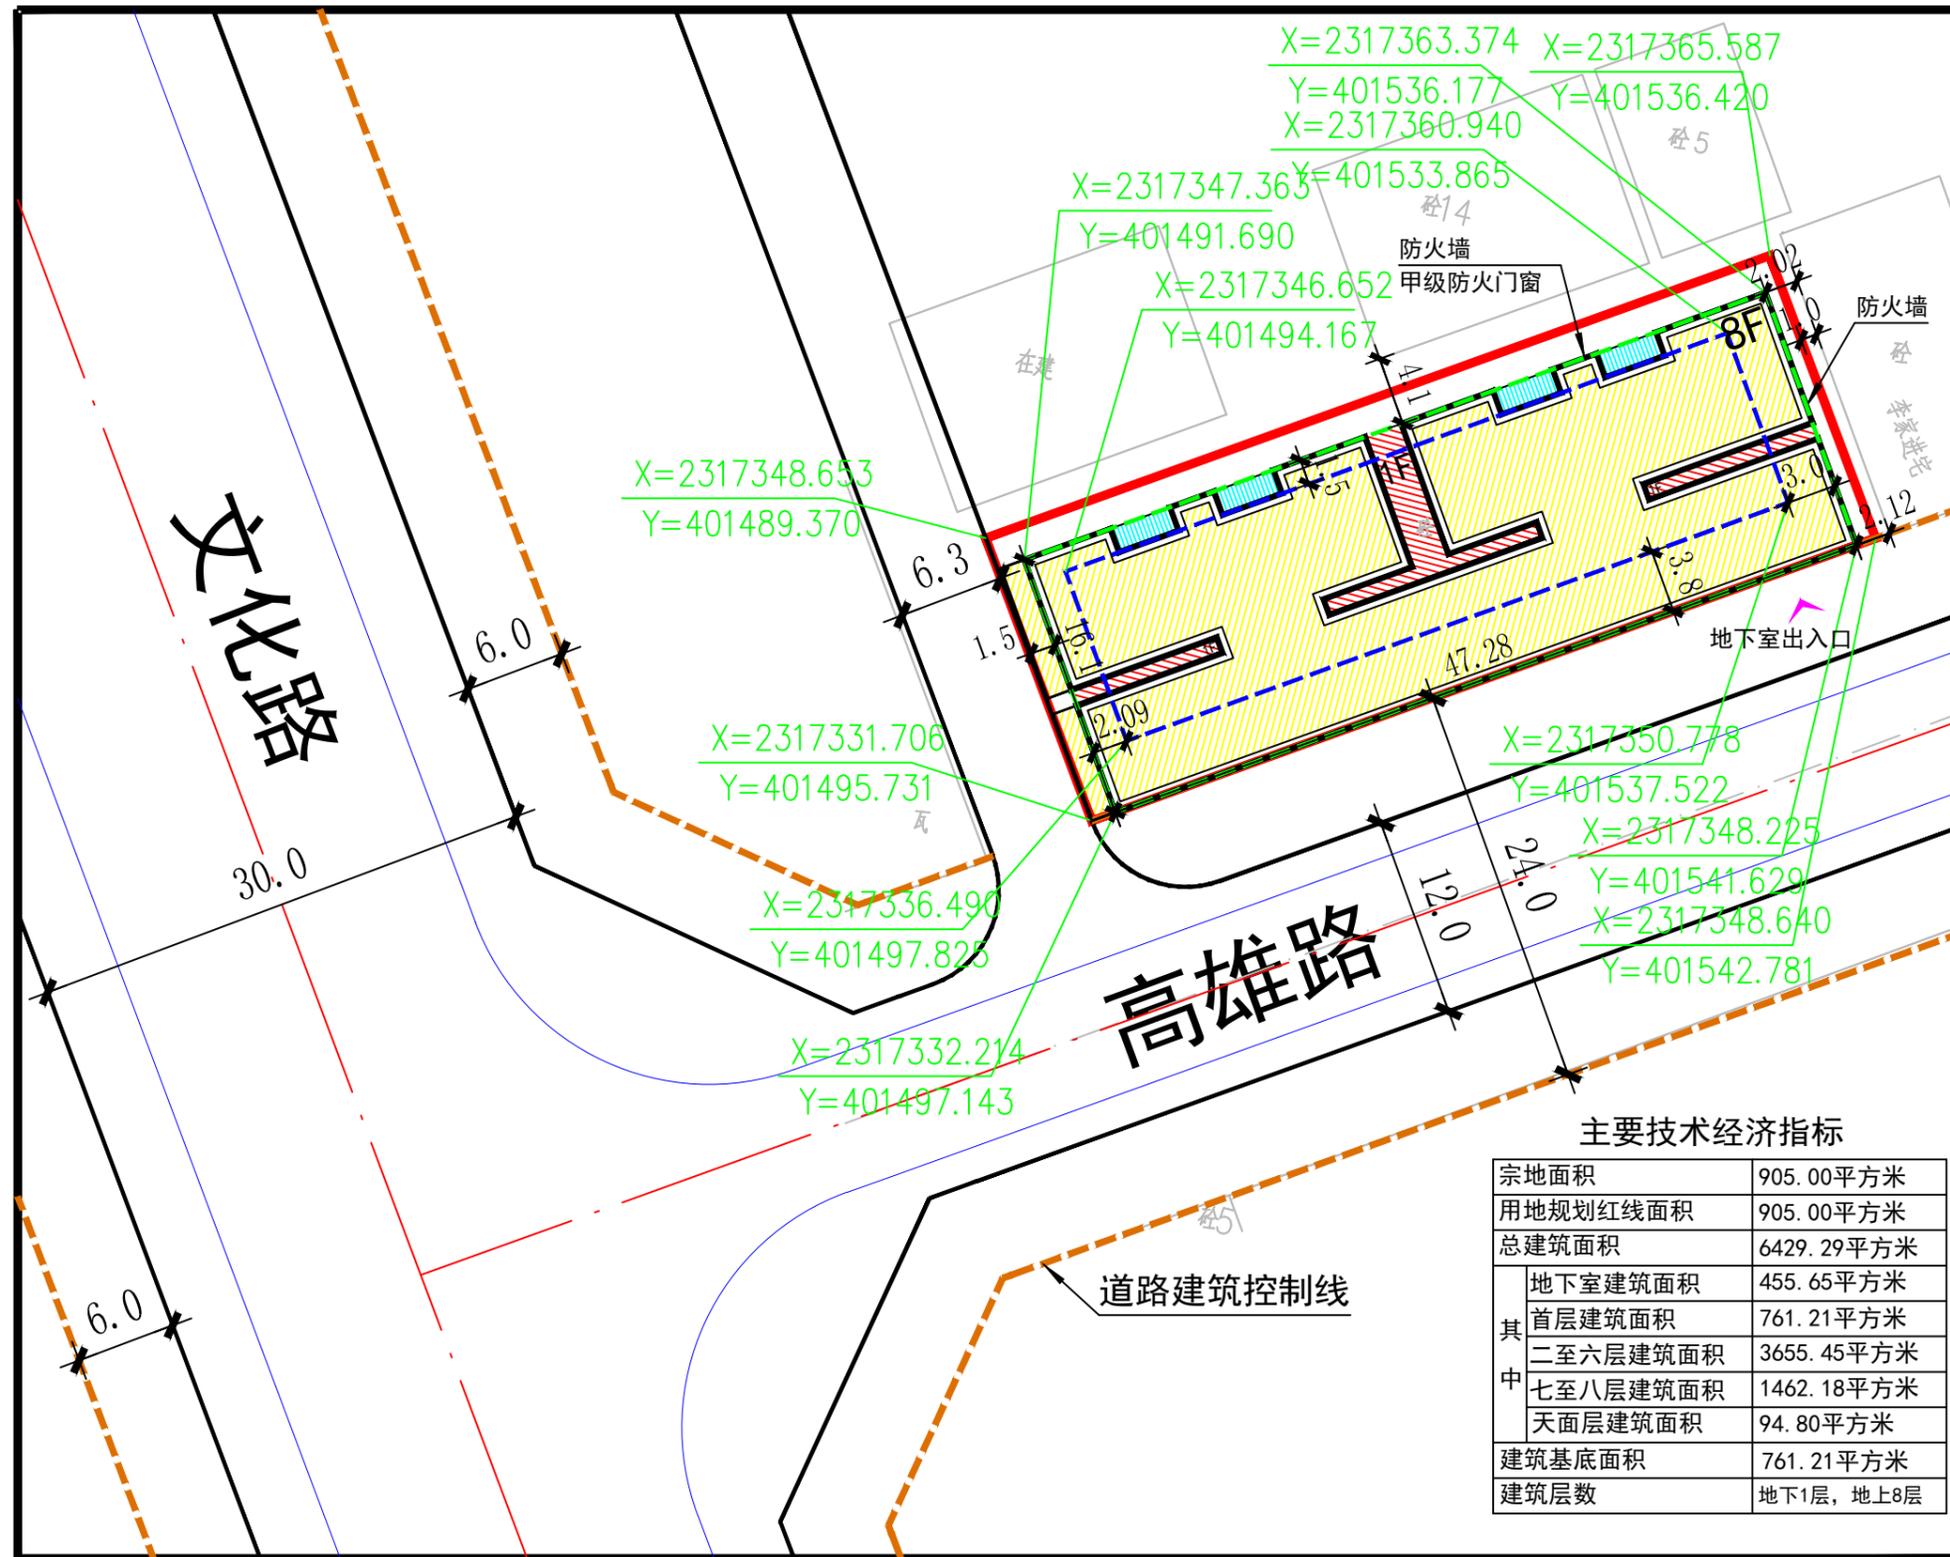

风玫瑰图

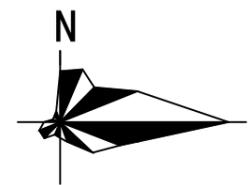

图例

- 住宅
- 配套用房
- 阳台
- 道路
- 地下室范围线
- 首层范围线
- 宗地红线
- 用地规划红线

总平面规划图