


雷州市比干文化公益促进会 宿舍楼(加建)平面规划

总平面
规划图

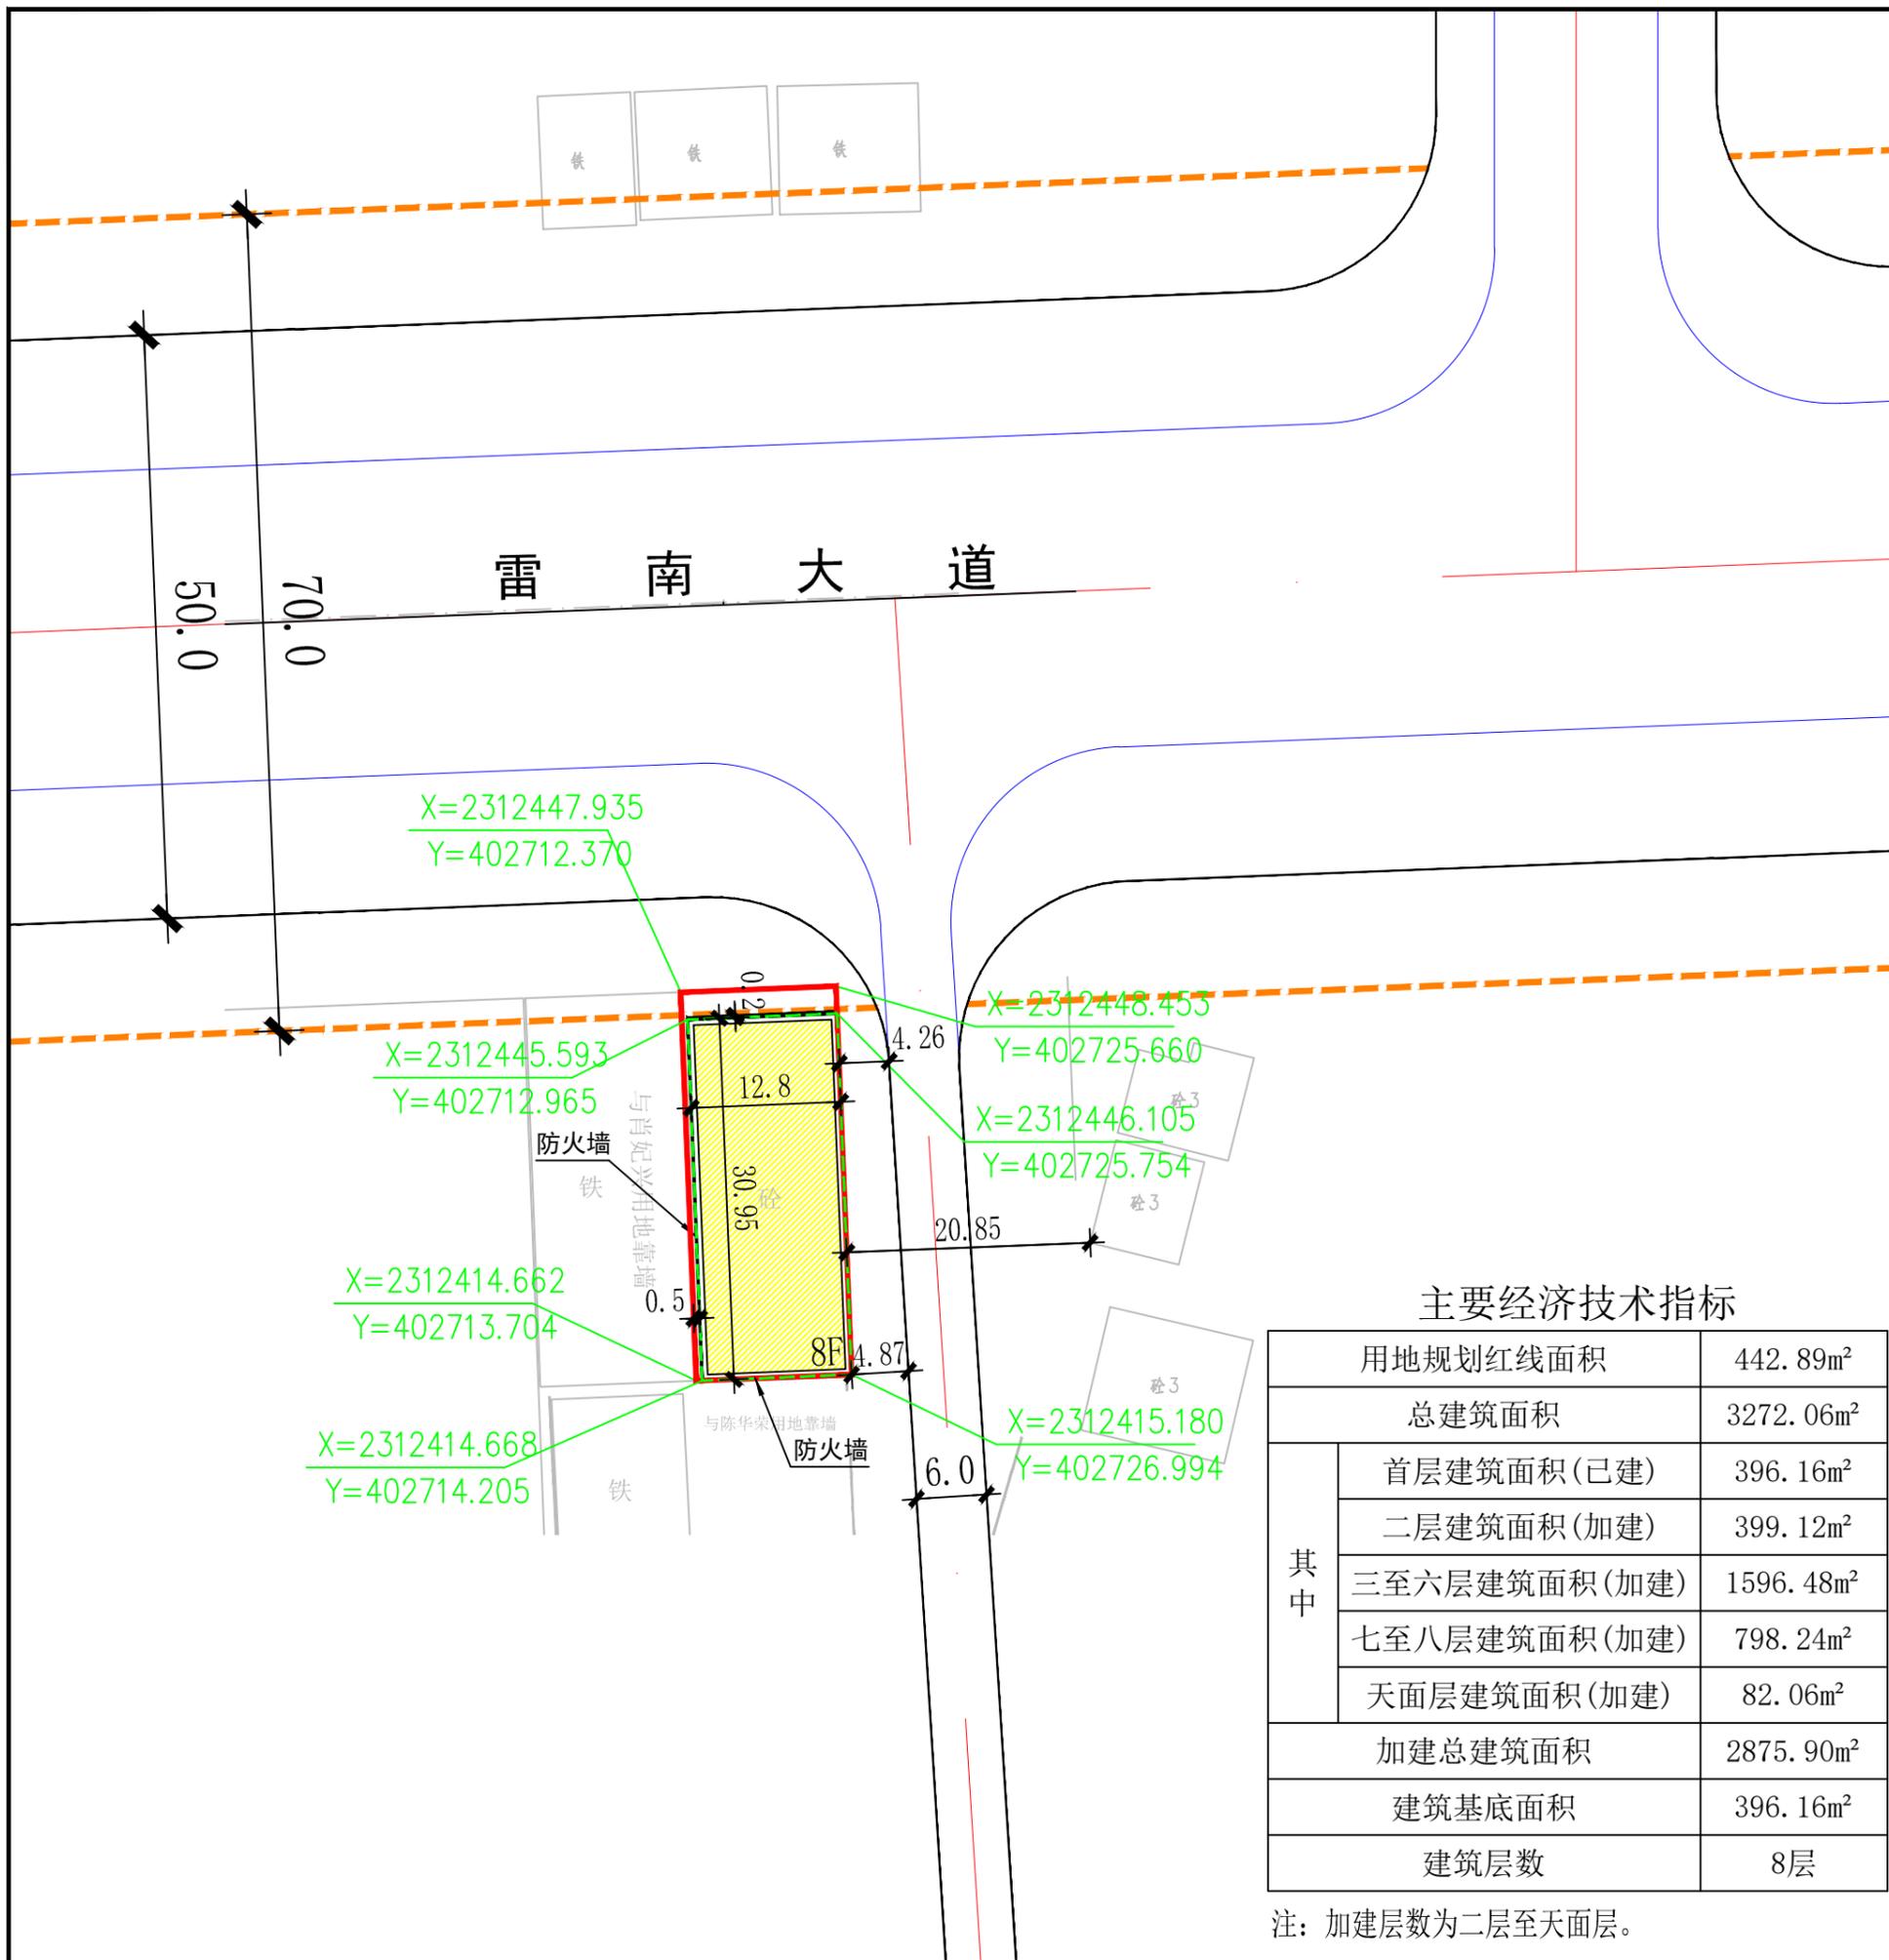

图例

- 规划建筑
- 首层范围线
- 用地规划红线
- 控制点坐标
- 道路

雷州市城乡规划设计室 2022.03

图号：01

