


湛江市实验中学

教学综合楼平面规划

总平面
规划图

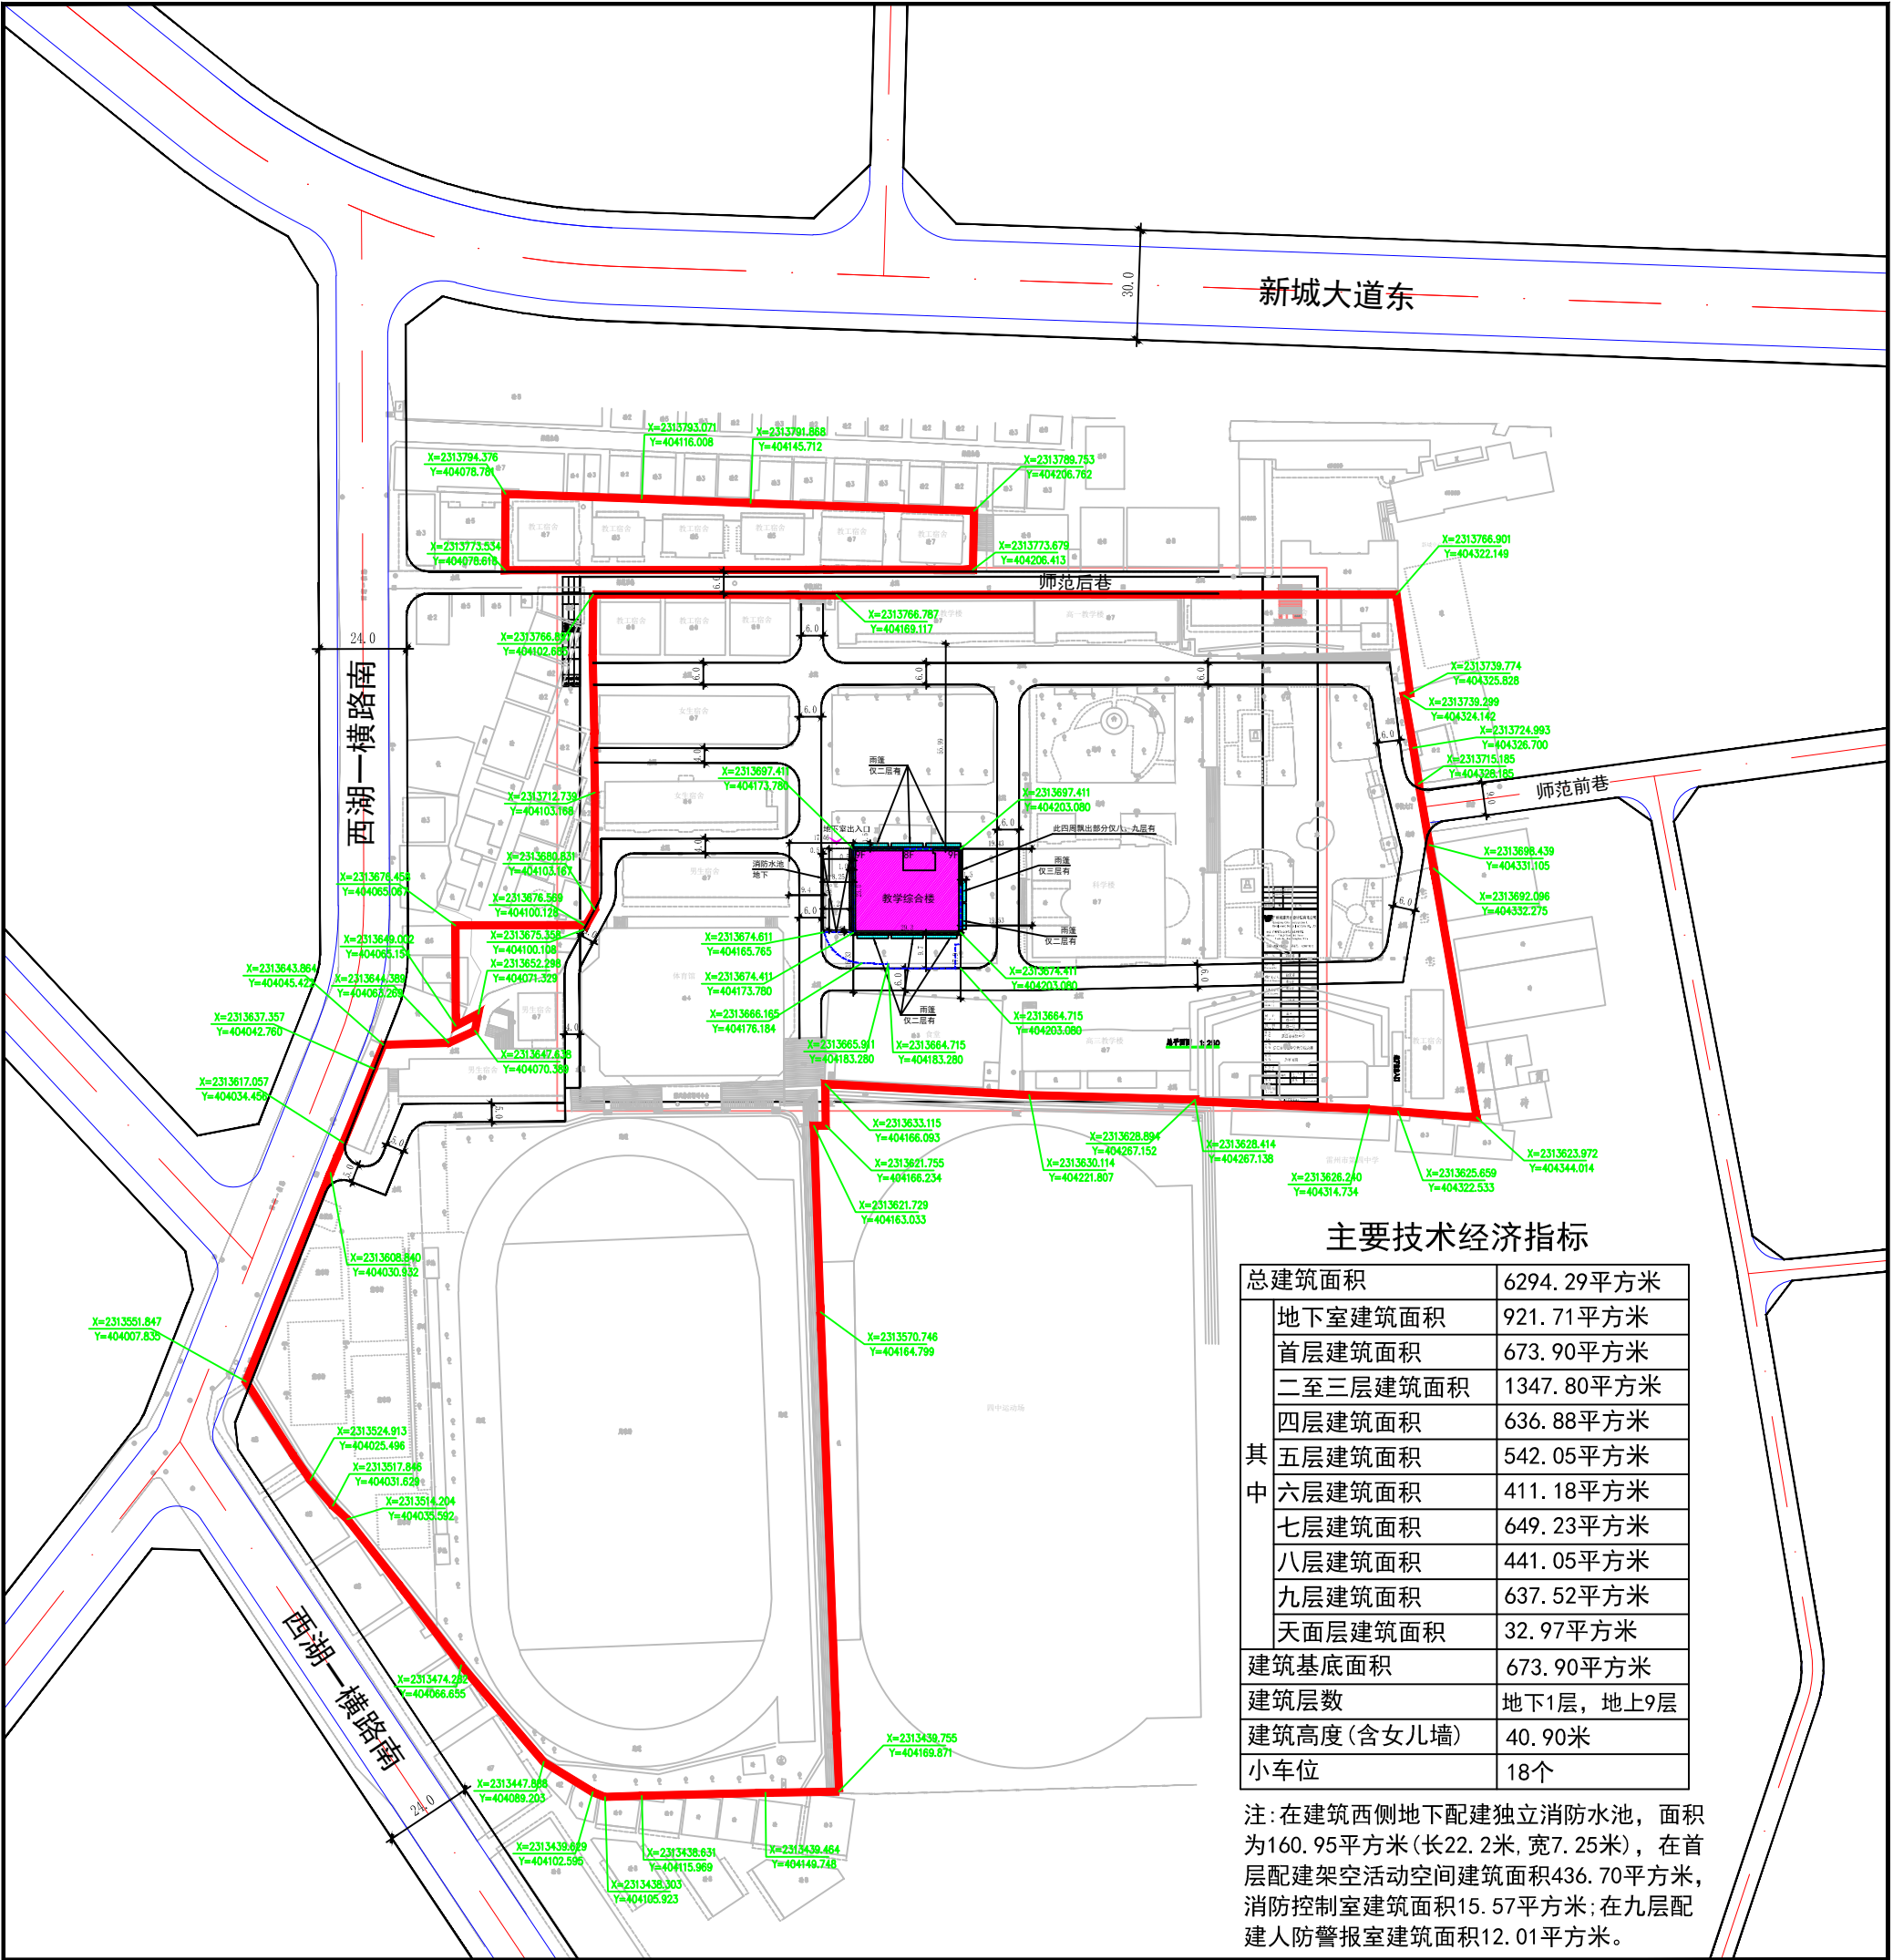

图例

	规划建筑		道路		地下室范围线
	雨篷		首层范围线		规划范围

雷州市城乡规划设计室 2022. 04

图号：01

0 40 60M