

宗地 图

单位: m.m²

宗地代码: 440882002042GB01000


委托单位: 雷州市纪家镇人民政府

地址: 雷州市纪家镇纪家圩沿河西路(纪家烈士陵园)

坐标系: 2000国家大地坐标系



—— 宗地红线
—— 保护范围线

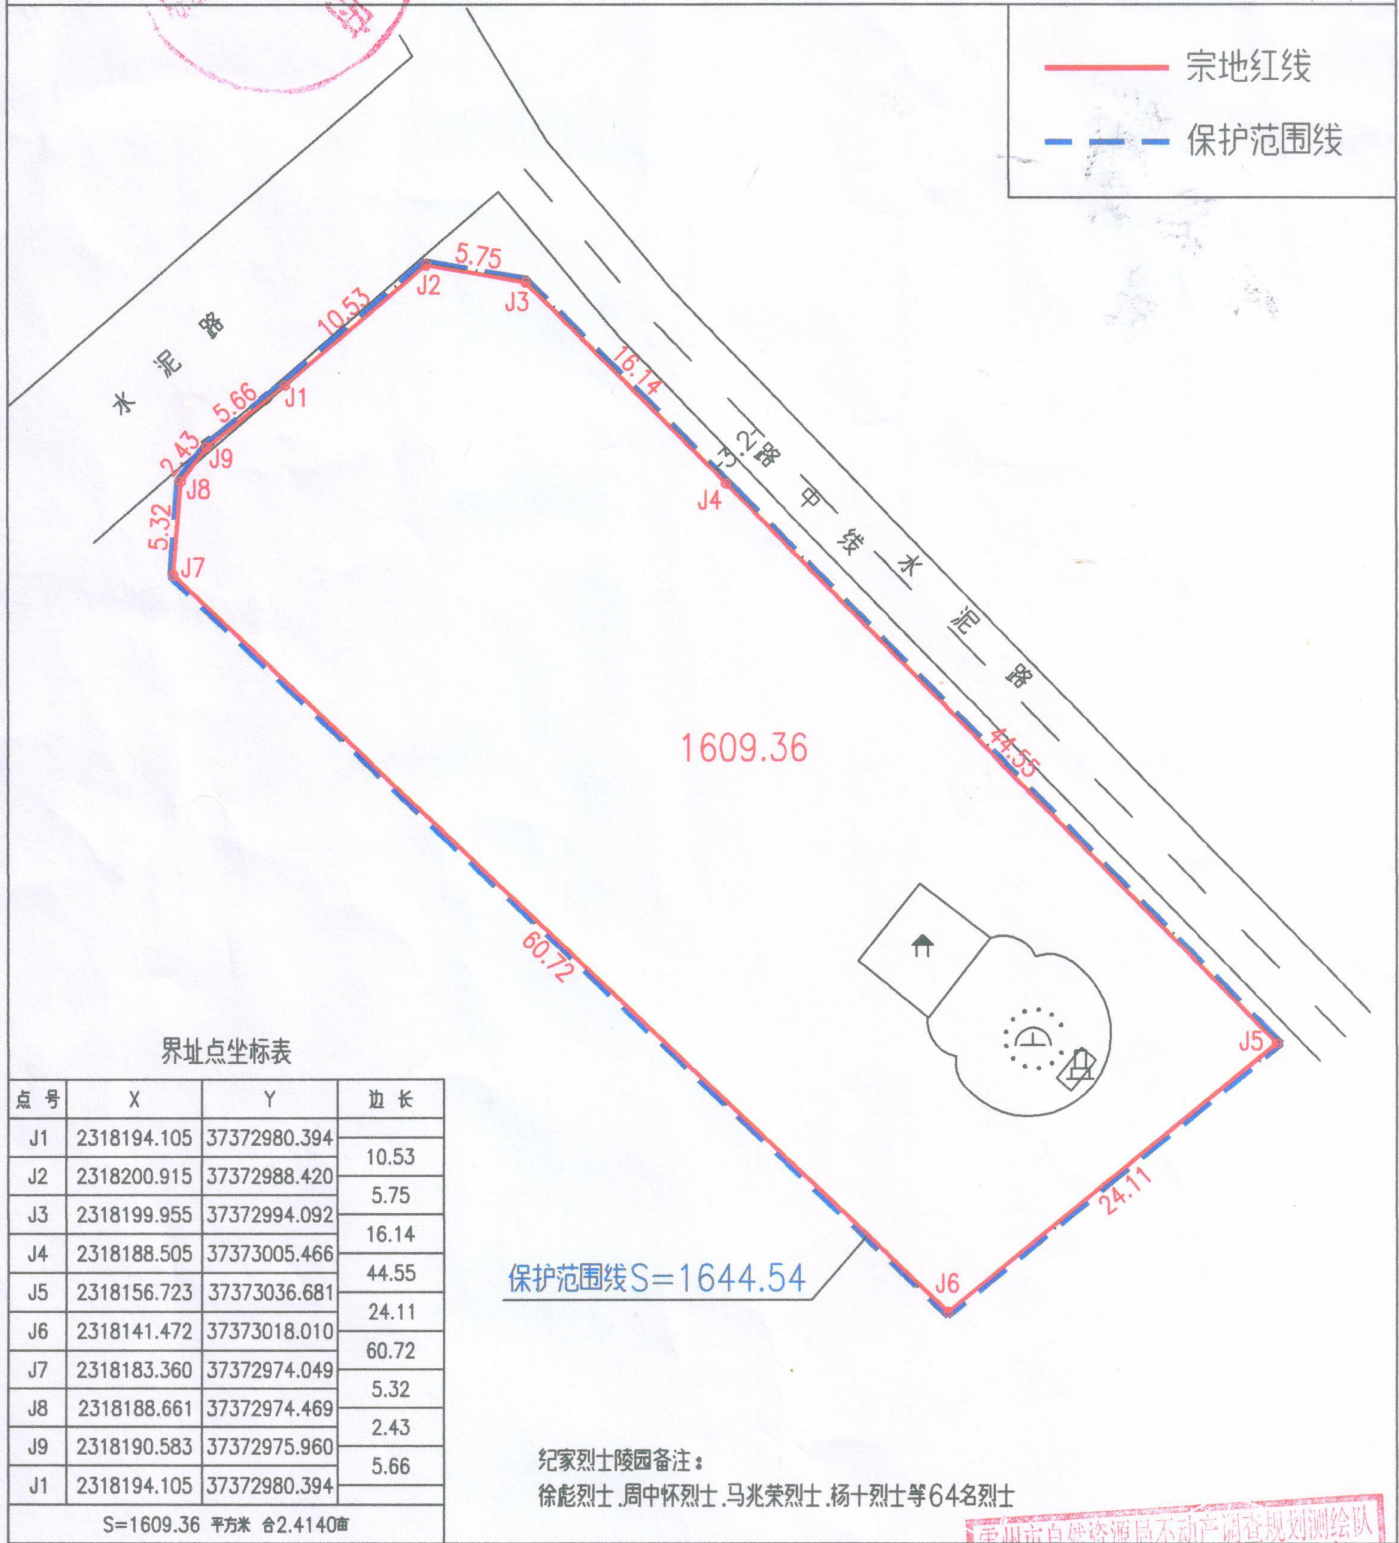

雷州市自然资源局不动产调查规划测绘队 比例尺: 1:400
测绘时间: 2024.11.26

测绘员: 王权喜 审核员: 曾悦坚

