湛江雷州供电局松竹供电所技术业务用房平面规划

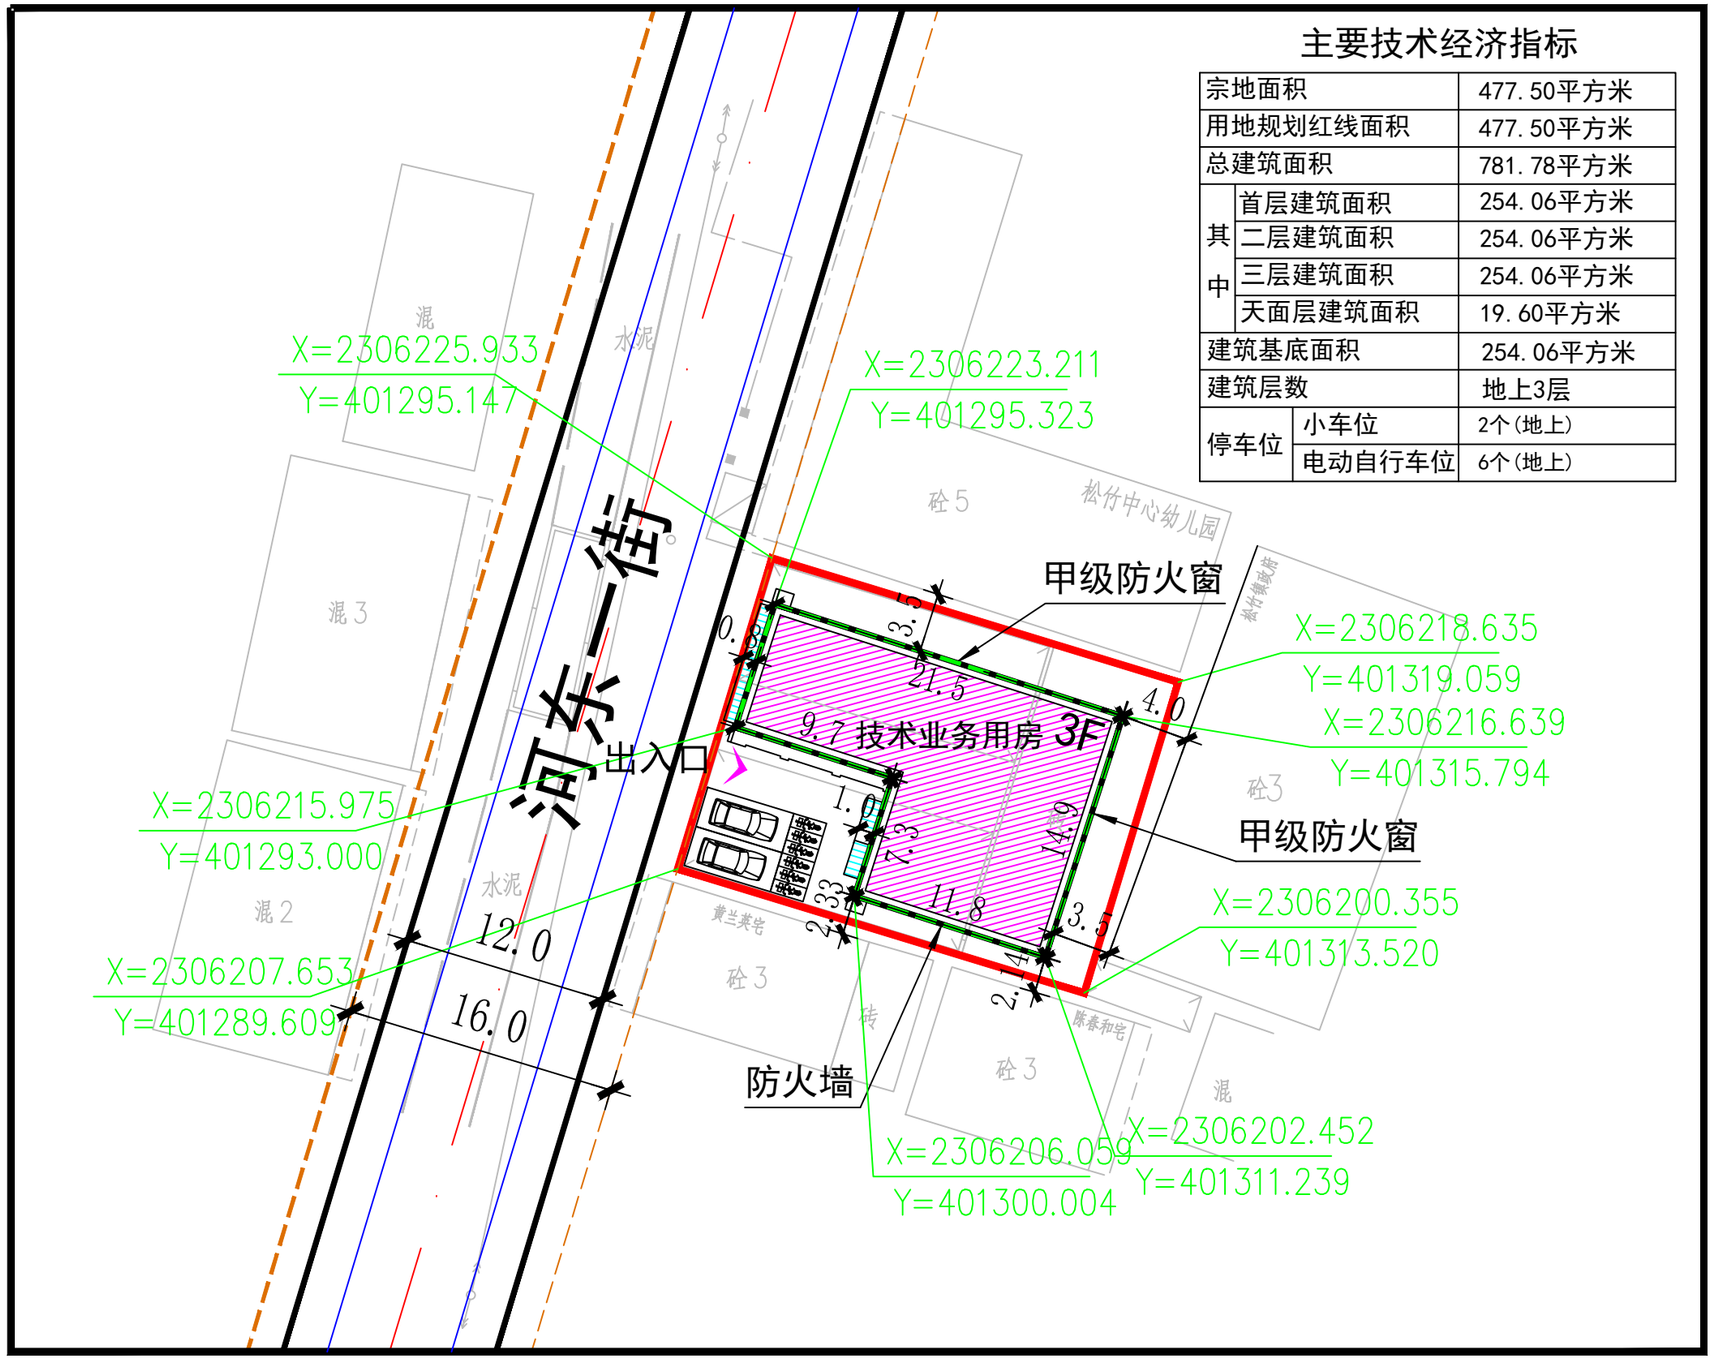

主要技术经济指标

宗地面积		477.50平方米
用地规划红线面积		477.50平方米
总建筑面积		781.78平方米
其中	首层建筑面积	254.06平方米
	二层建筑面积	254.06平方米
	三层建筑面积	254.06平方米
	天面层建筑面积	19.60平方米
建筑基底面积		254.06平方米
建筑层数		地上3层
停车位	小车位	2个(地上)
	电动自行车位	6个(地上)

风玫瑰图

N

0 5 10 15 20M

图 例

- 规划建筑
- 雨 篷
- 道 路
- 首层范围线
- 宗地红线 用地规划红线
- 建筑控制线

总平面规划图

雷州市城乡规划设计室 2022.08

图号：01