
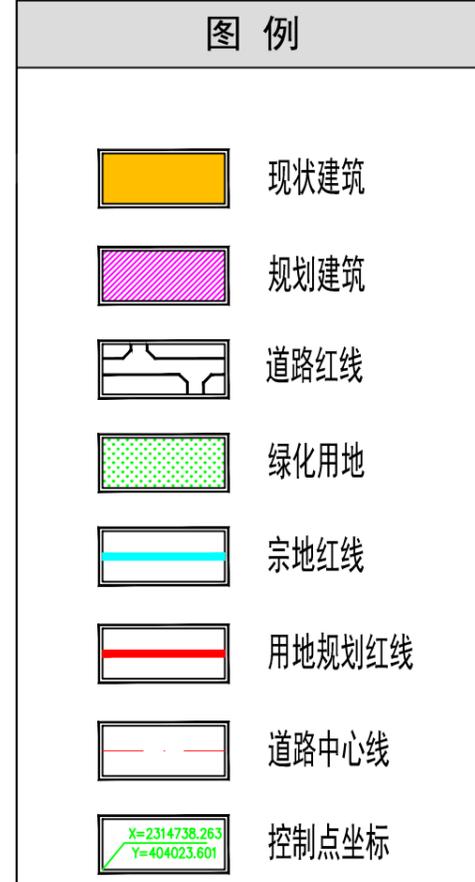
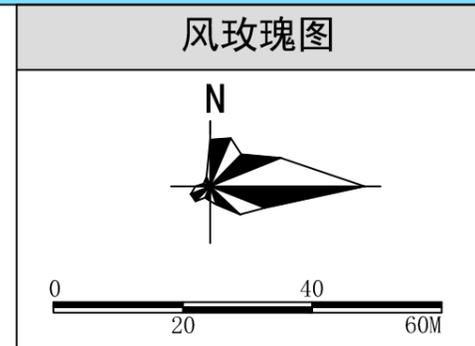


雷州市附城镇山柑仔陈宅支提洞寺平面规划

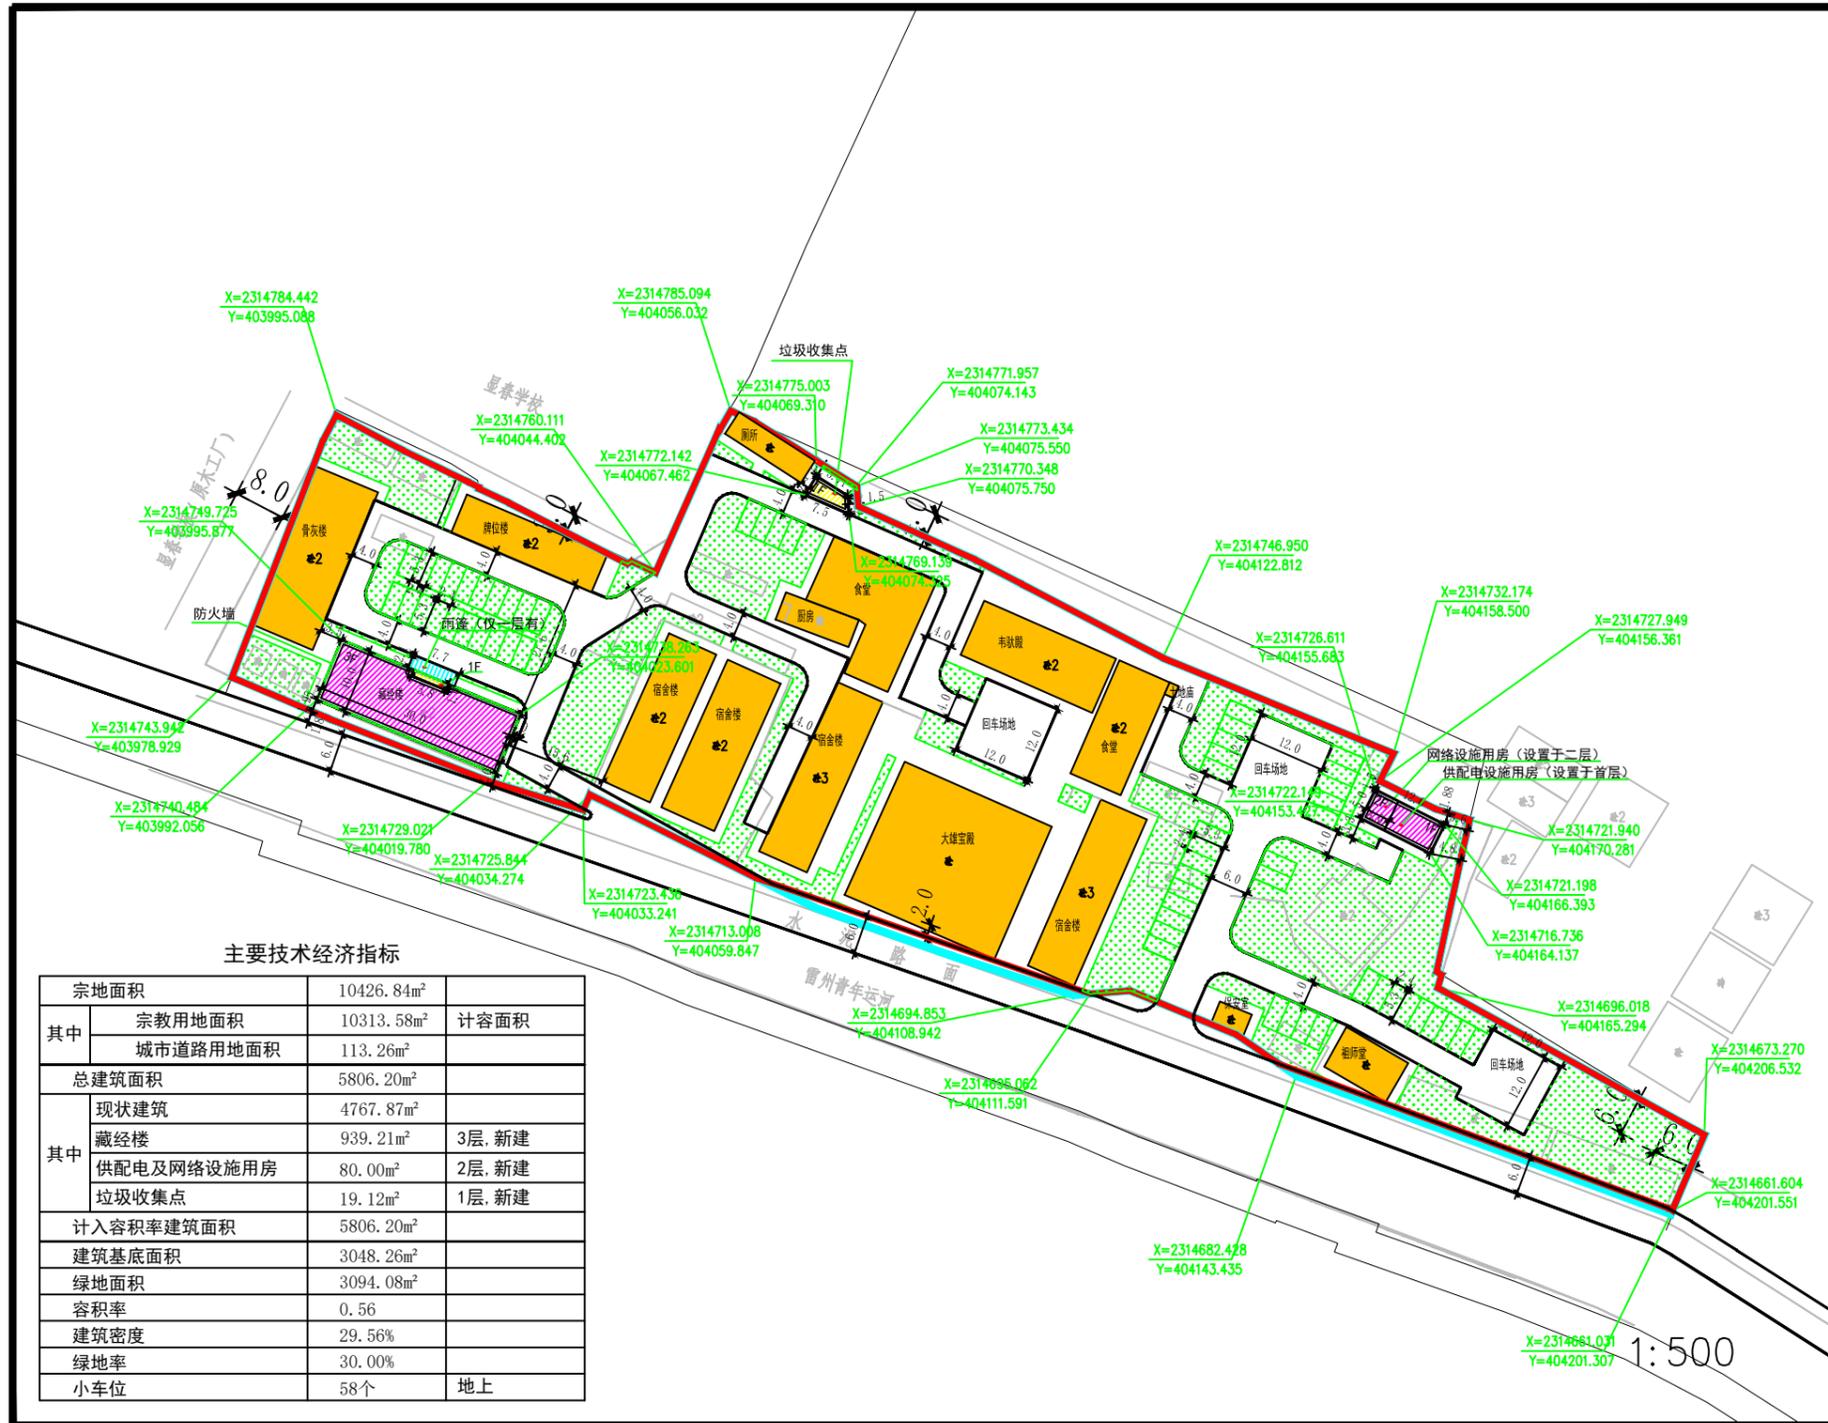

总平面规划图