
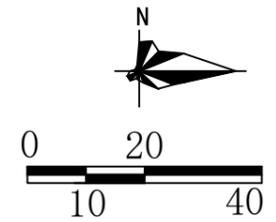
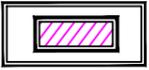
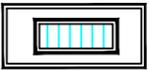
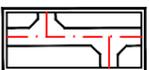


雷州市第十小学教学综合楼A栋平面规划

风玫瑰图

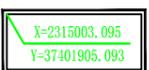


图例

-  规划建筑
-  走廊
-  首层范围线
-  道路
-  控制点坐标
-  学校围墙线
-  用地红线

主要技术经济指标

总建筑面积	1749.37m ²
其中	
首层建筑面积	324.10m ²
二至五层建筑面积	1357.60m ²
天面层建筑面积	67.67m ²
建筑基底面积	358.71m ²
建筑层数	5层

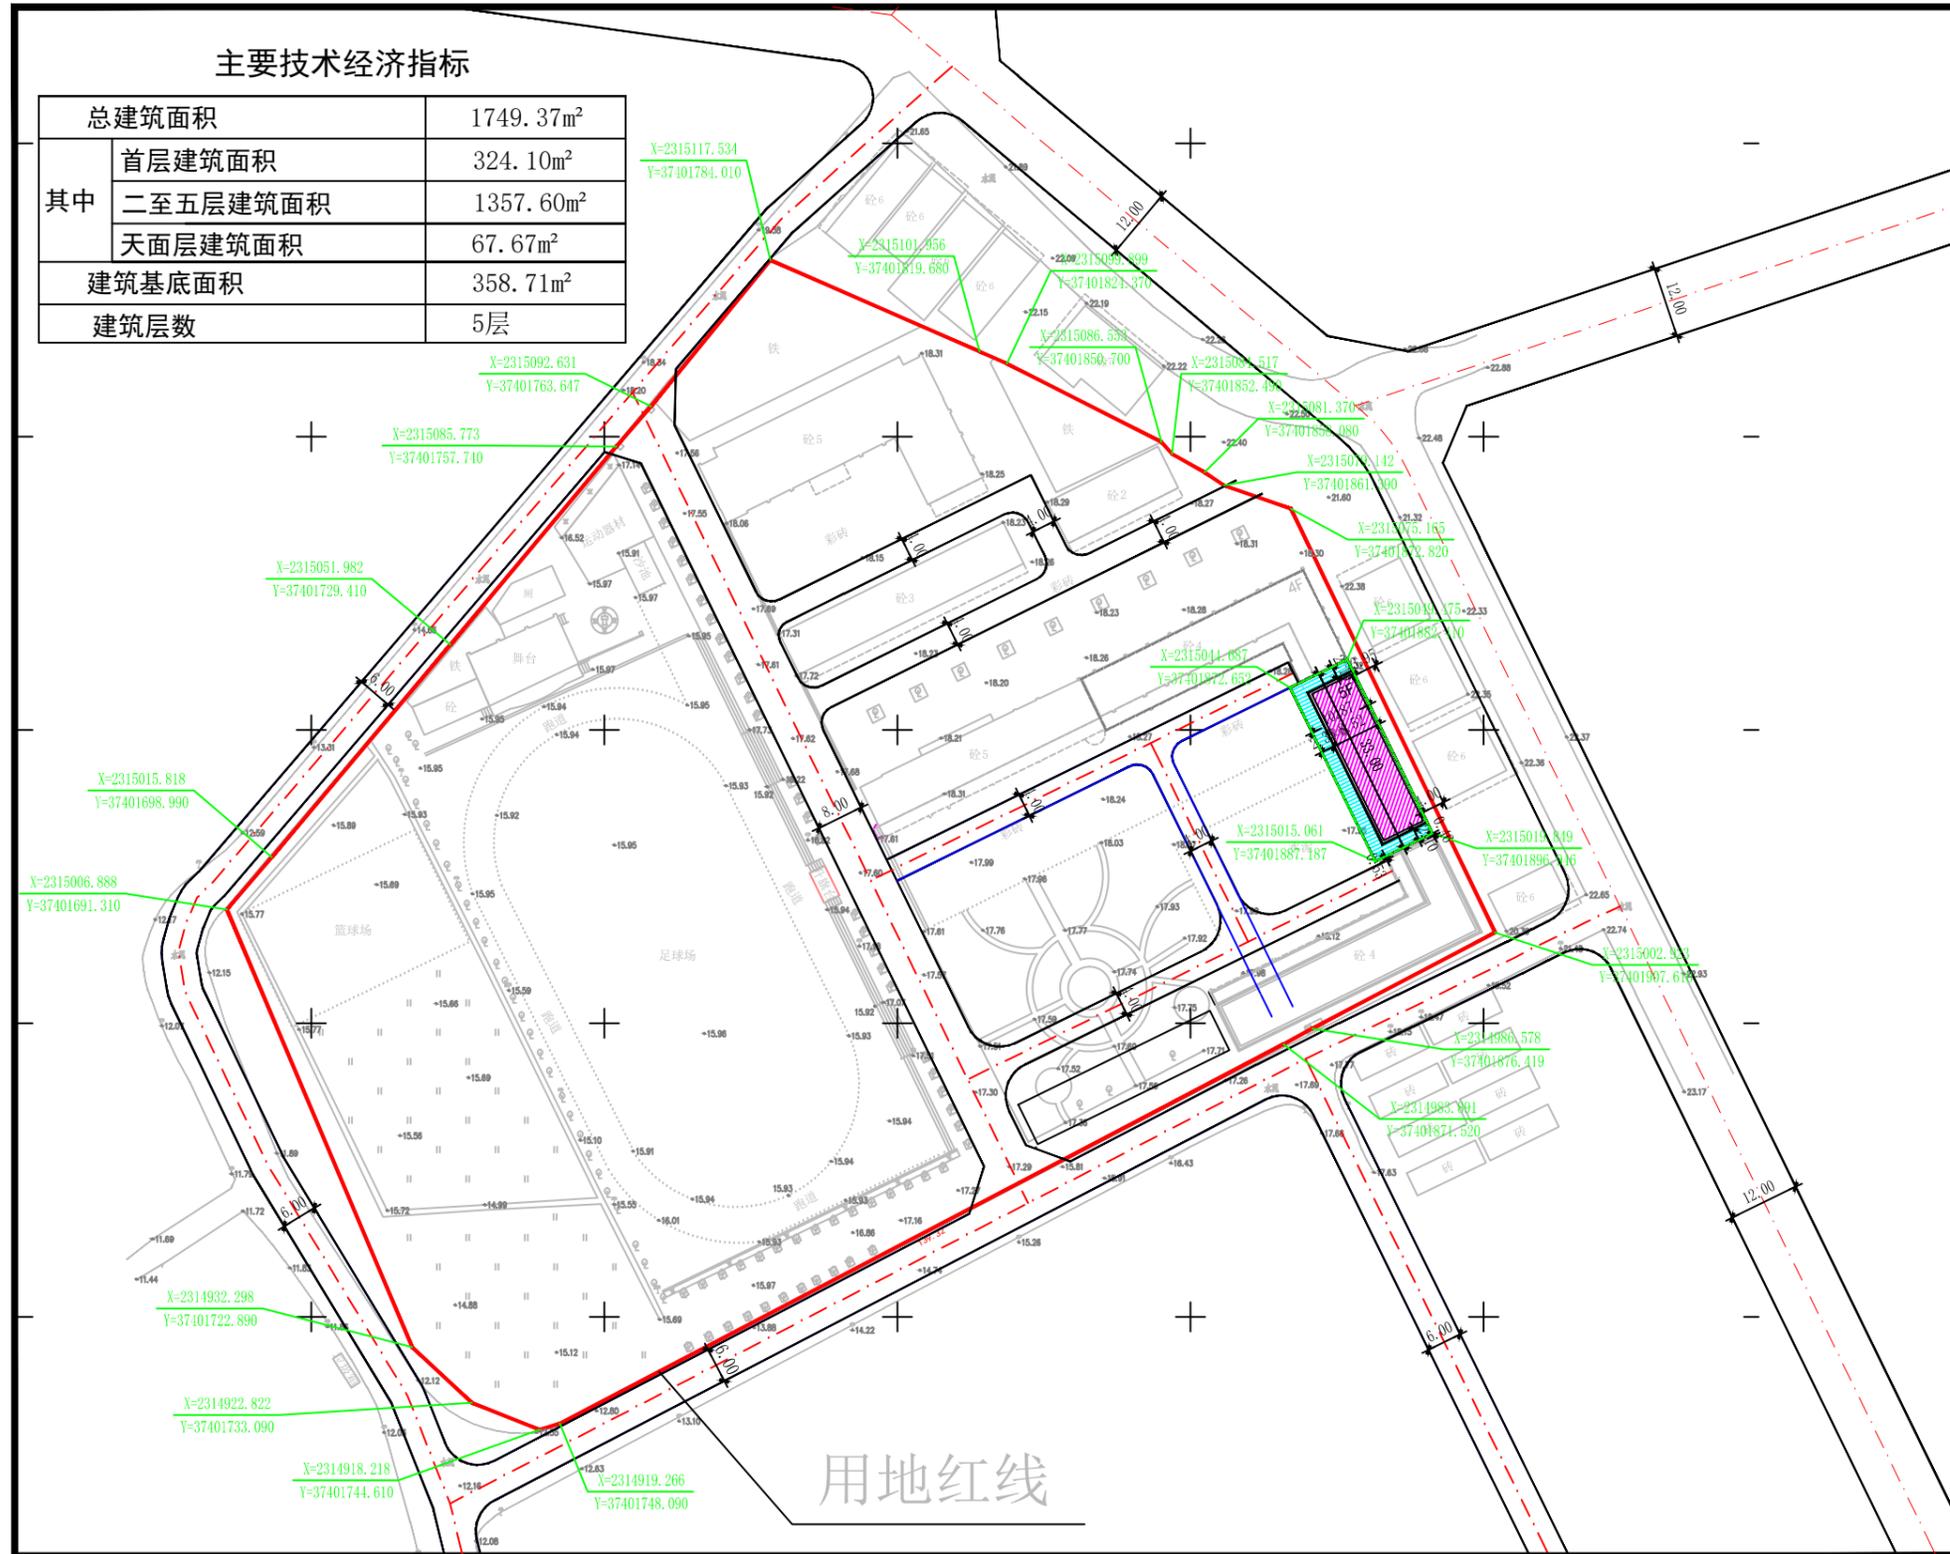

总平面规划图