
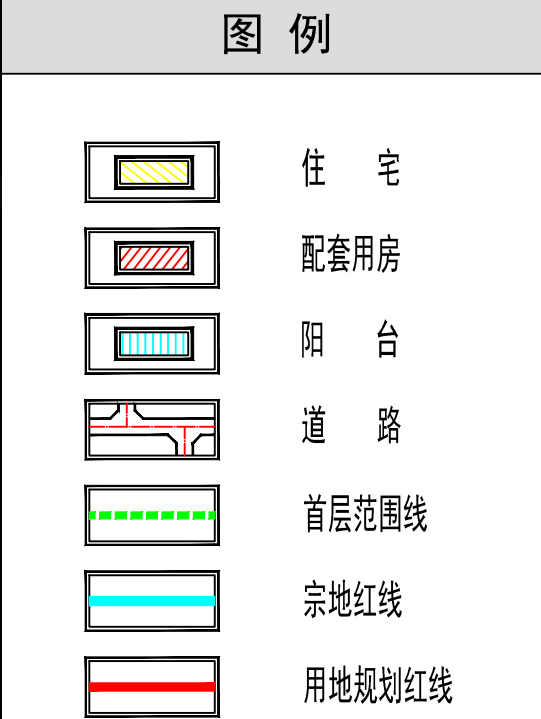
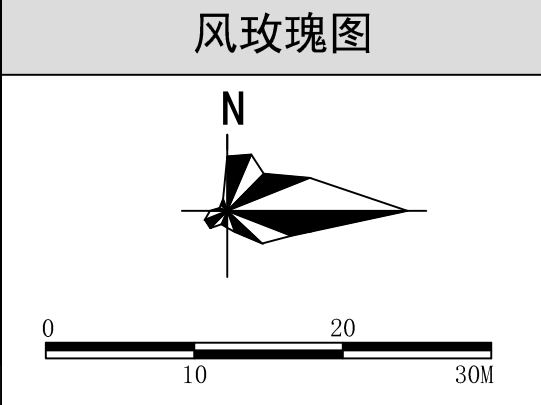


# 雷州市雷南大道朝阳村住宅区城南小区游连春私人住宅平面规划

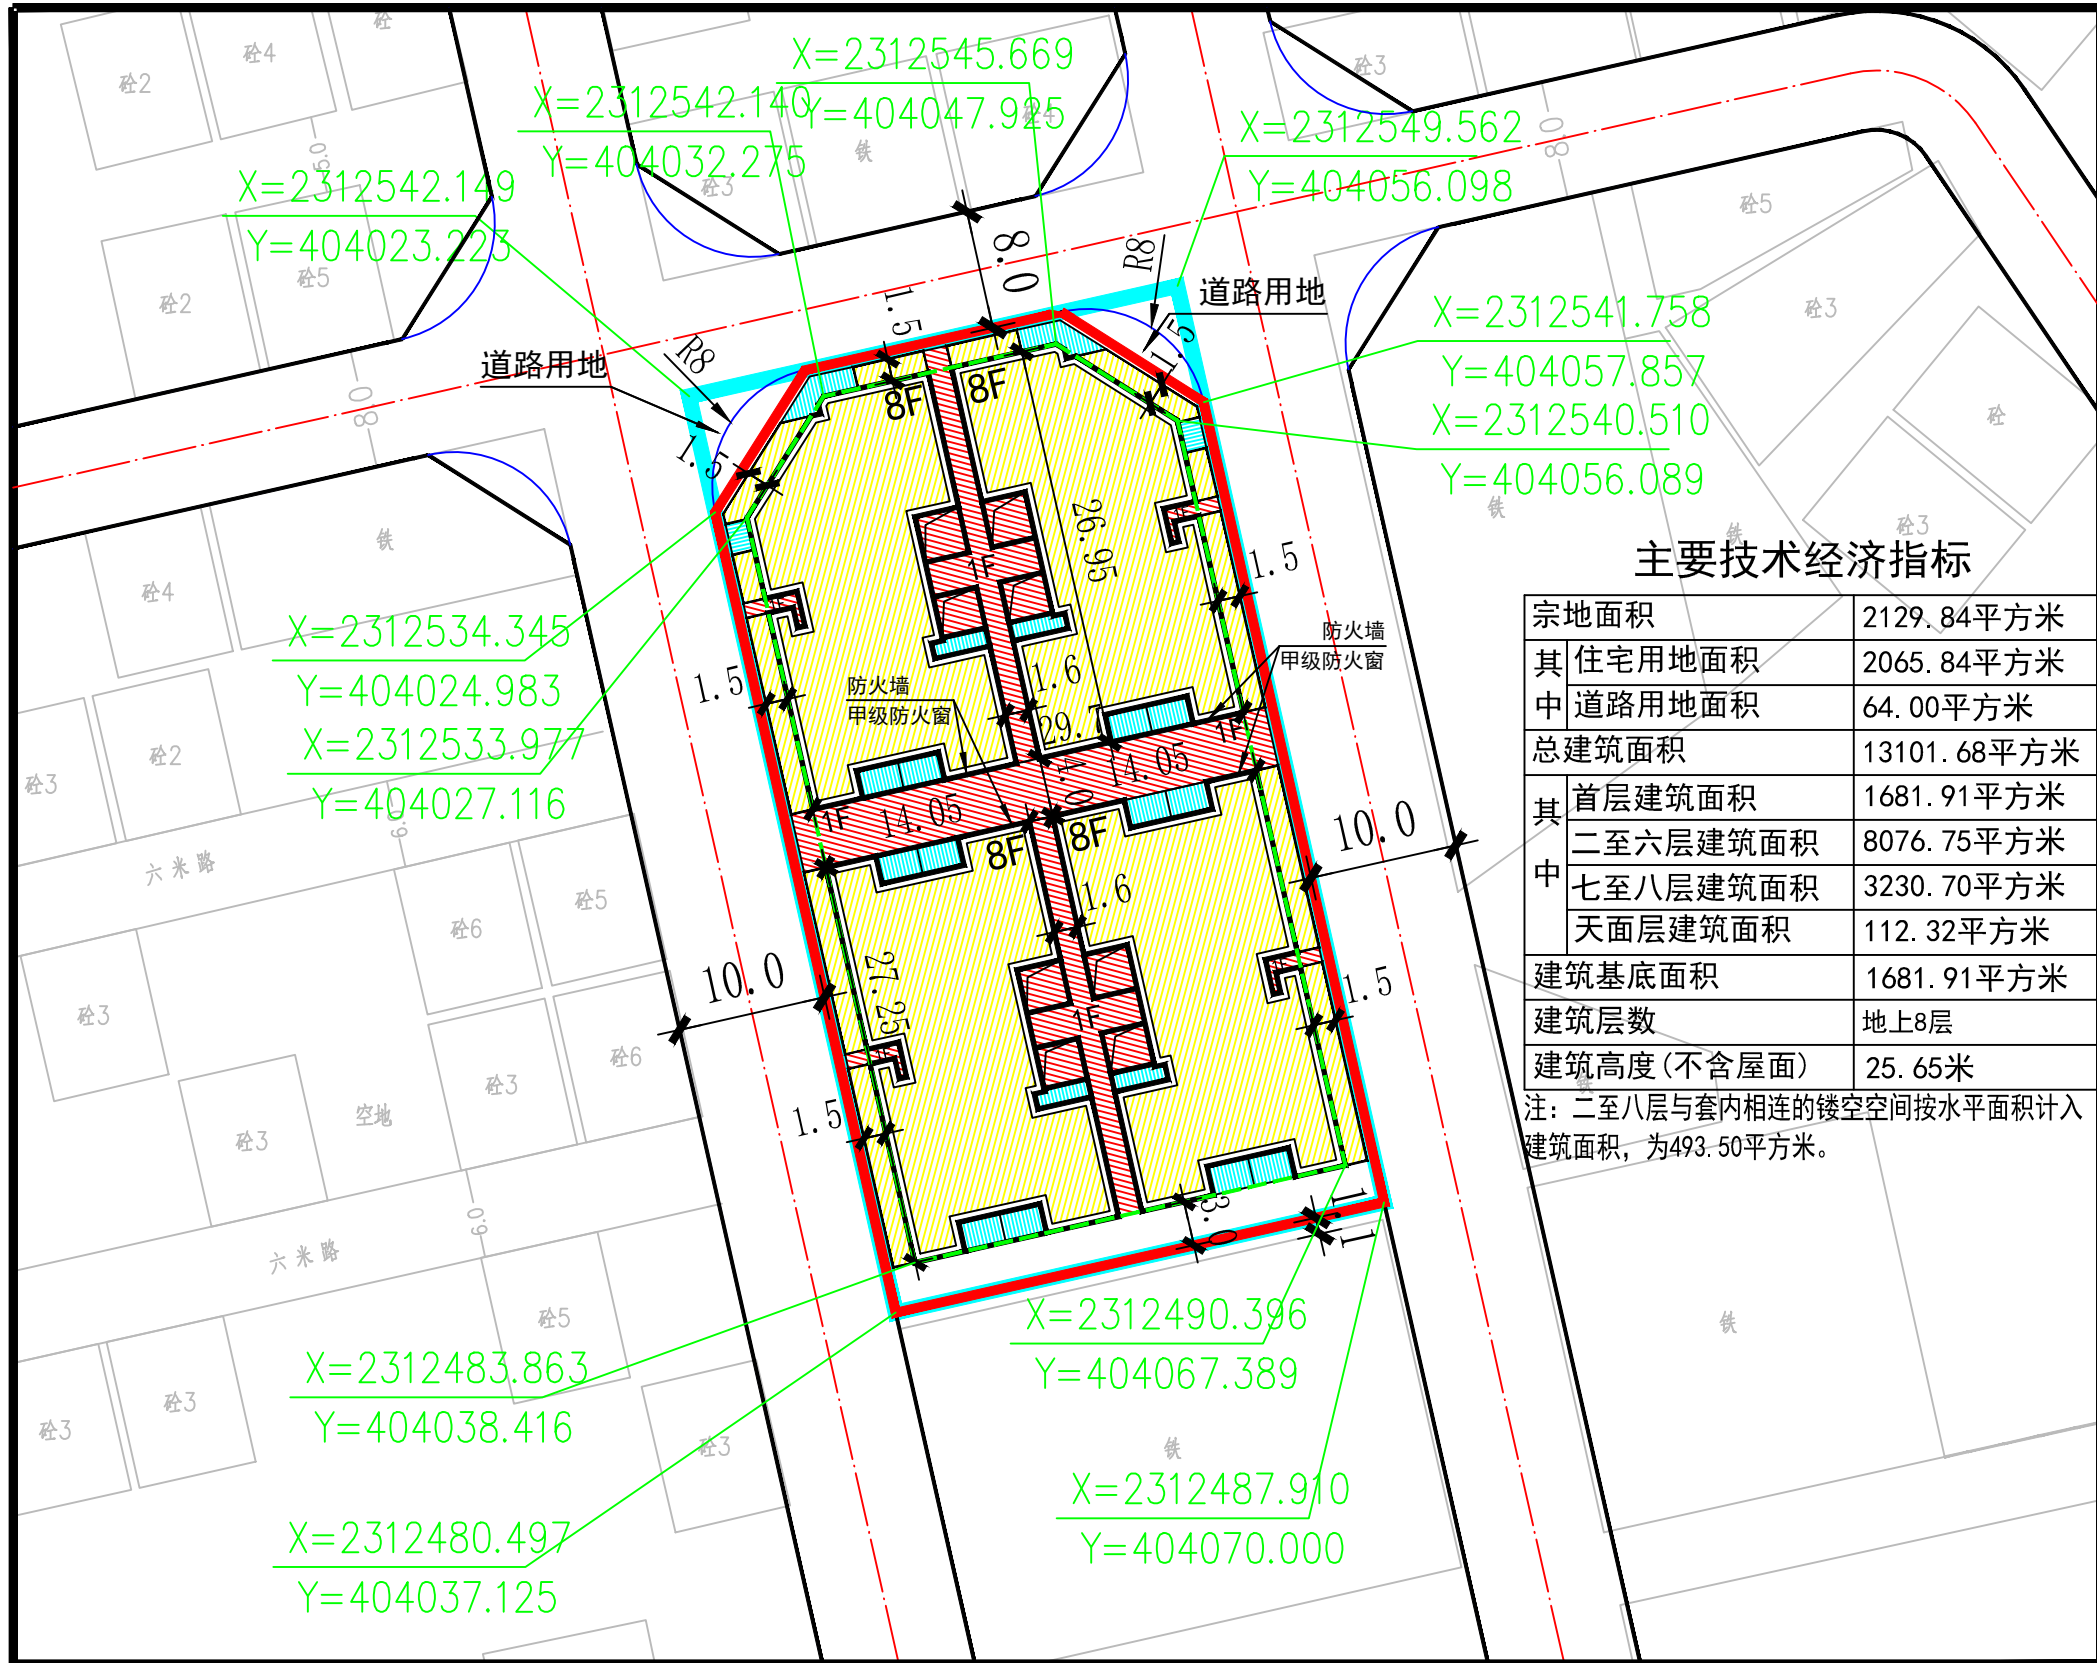

总平面规划图