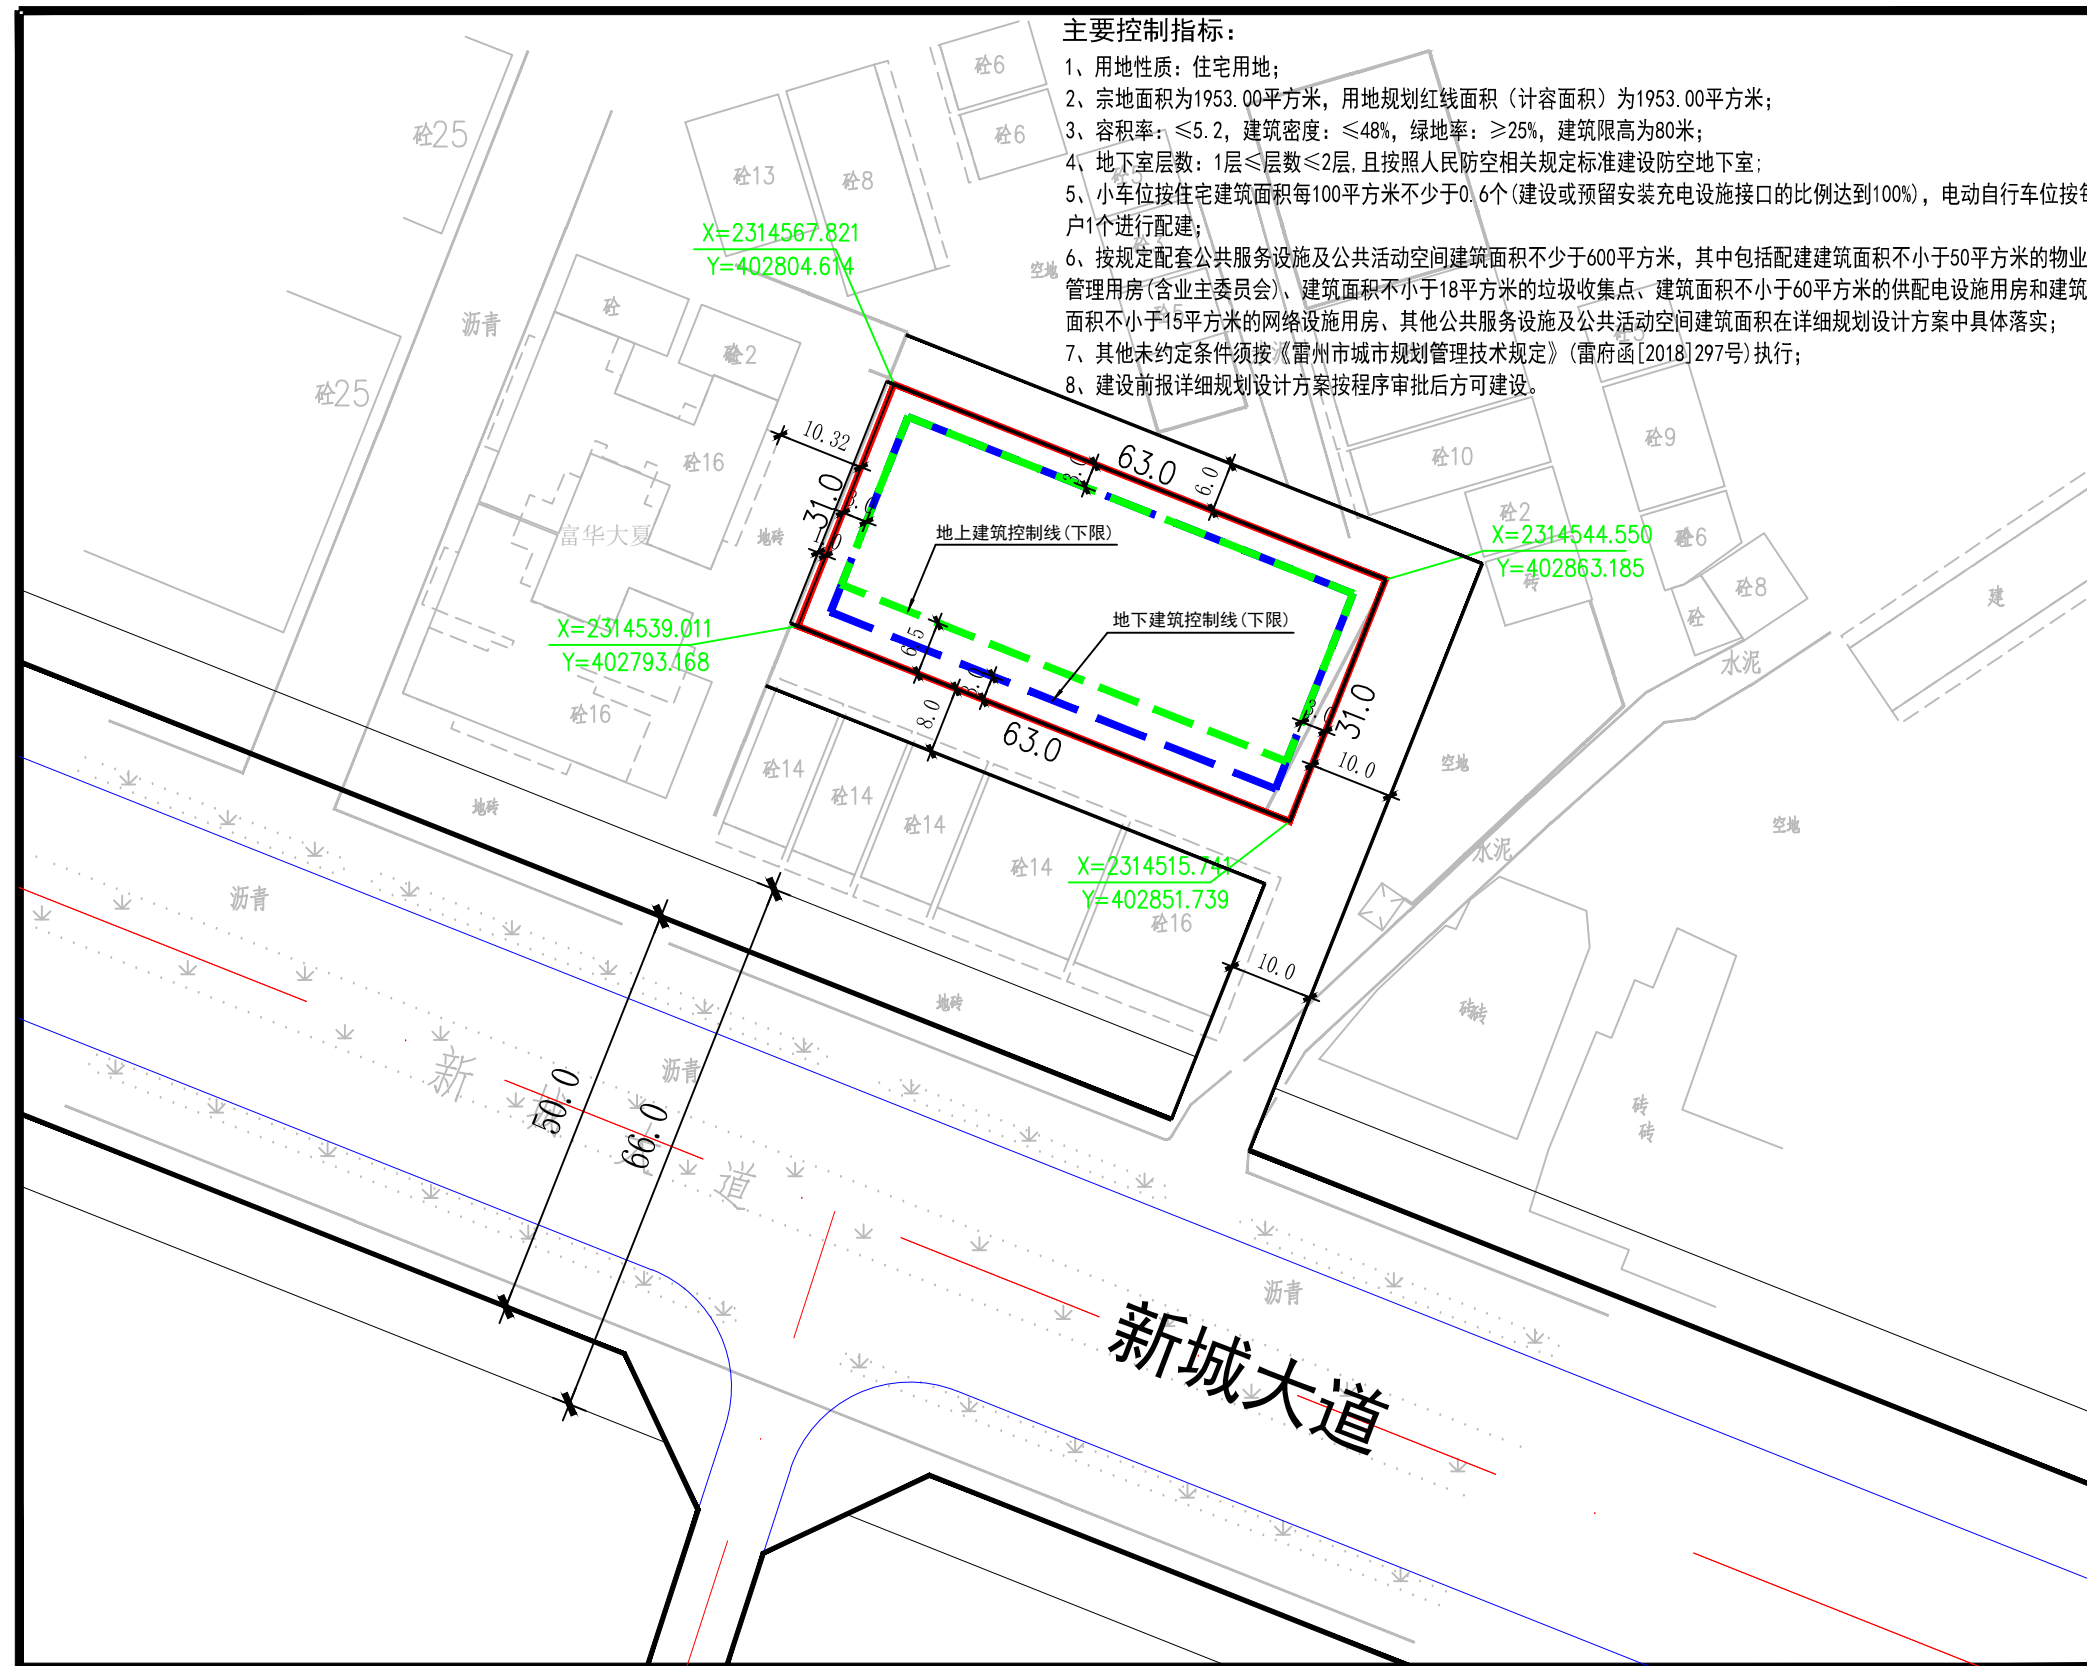
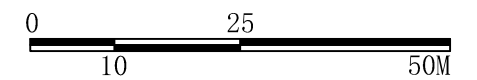
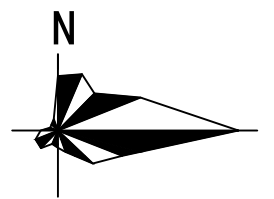


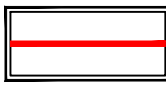
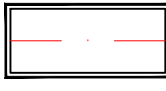
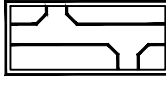
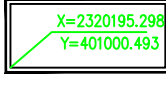



雷州市腾达房地产开发有限公司新城大道28号地块用地规划



风玫瑰图



图例

-  宗地红线
-  用地规划红线
-  道路中心线
-  道路红线
-  控制点坐标
-  地上建筑控制线
-  地下建筑控制线

开发强度控制图