





雷州市隆基房地产开发有限公司西湖四横路与雷南大道交叉处东北侧地块用地规划

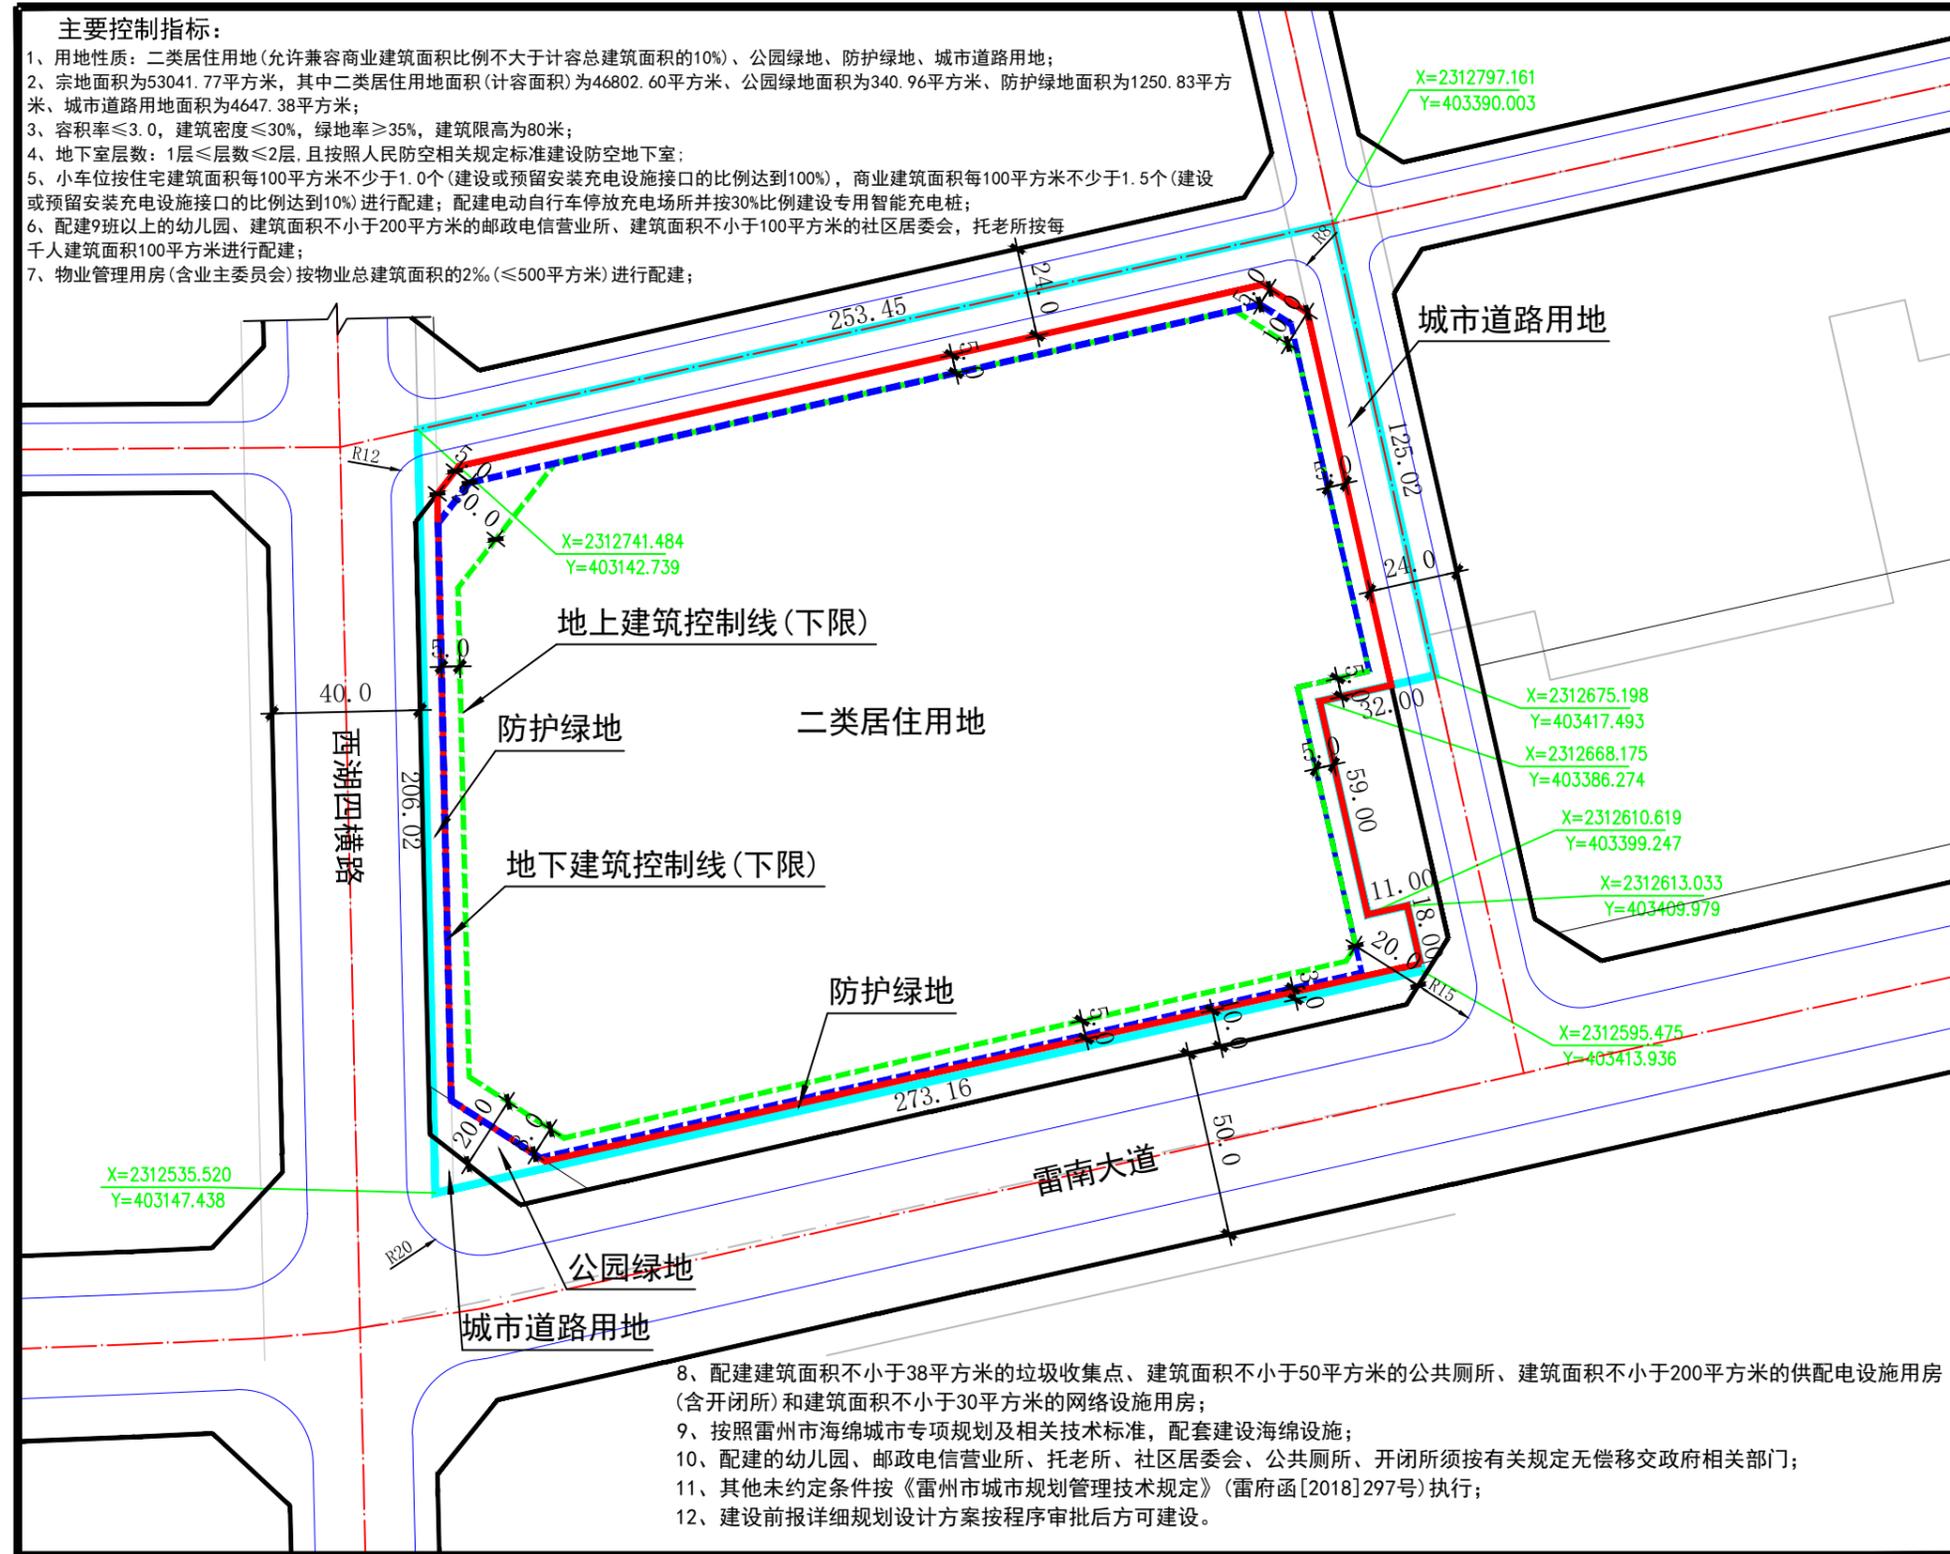

风玫瑰图

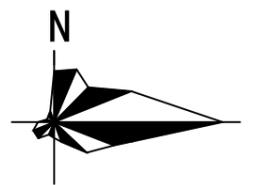

图例

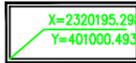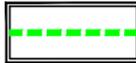-  宗地红线
-  用地规划红线
-  道路中心线
-  道路红线
-  控制点坐标
-  地上建筑控制线
-  地下建筑控制线

开发强度控制图