



湛江市企水7号海域现代化海洋牧场建设项目宗海位置图

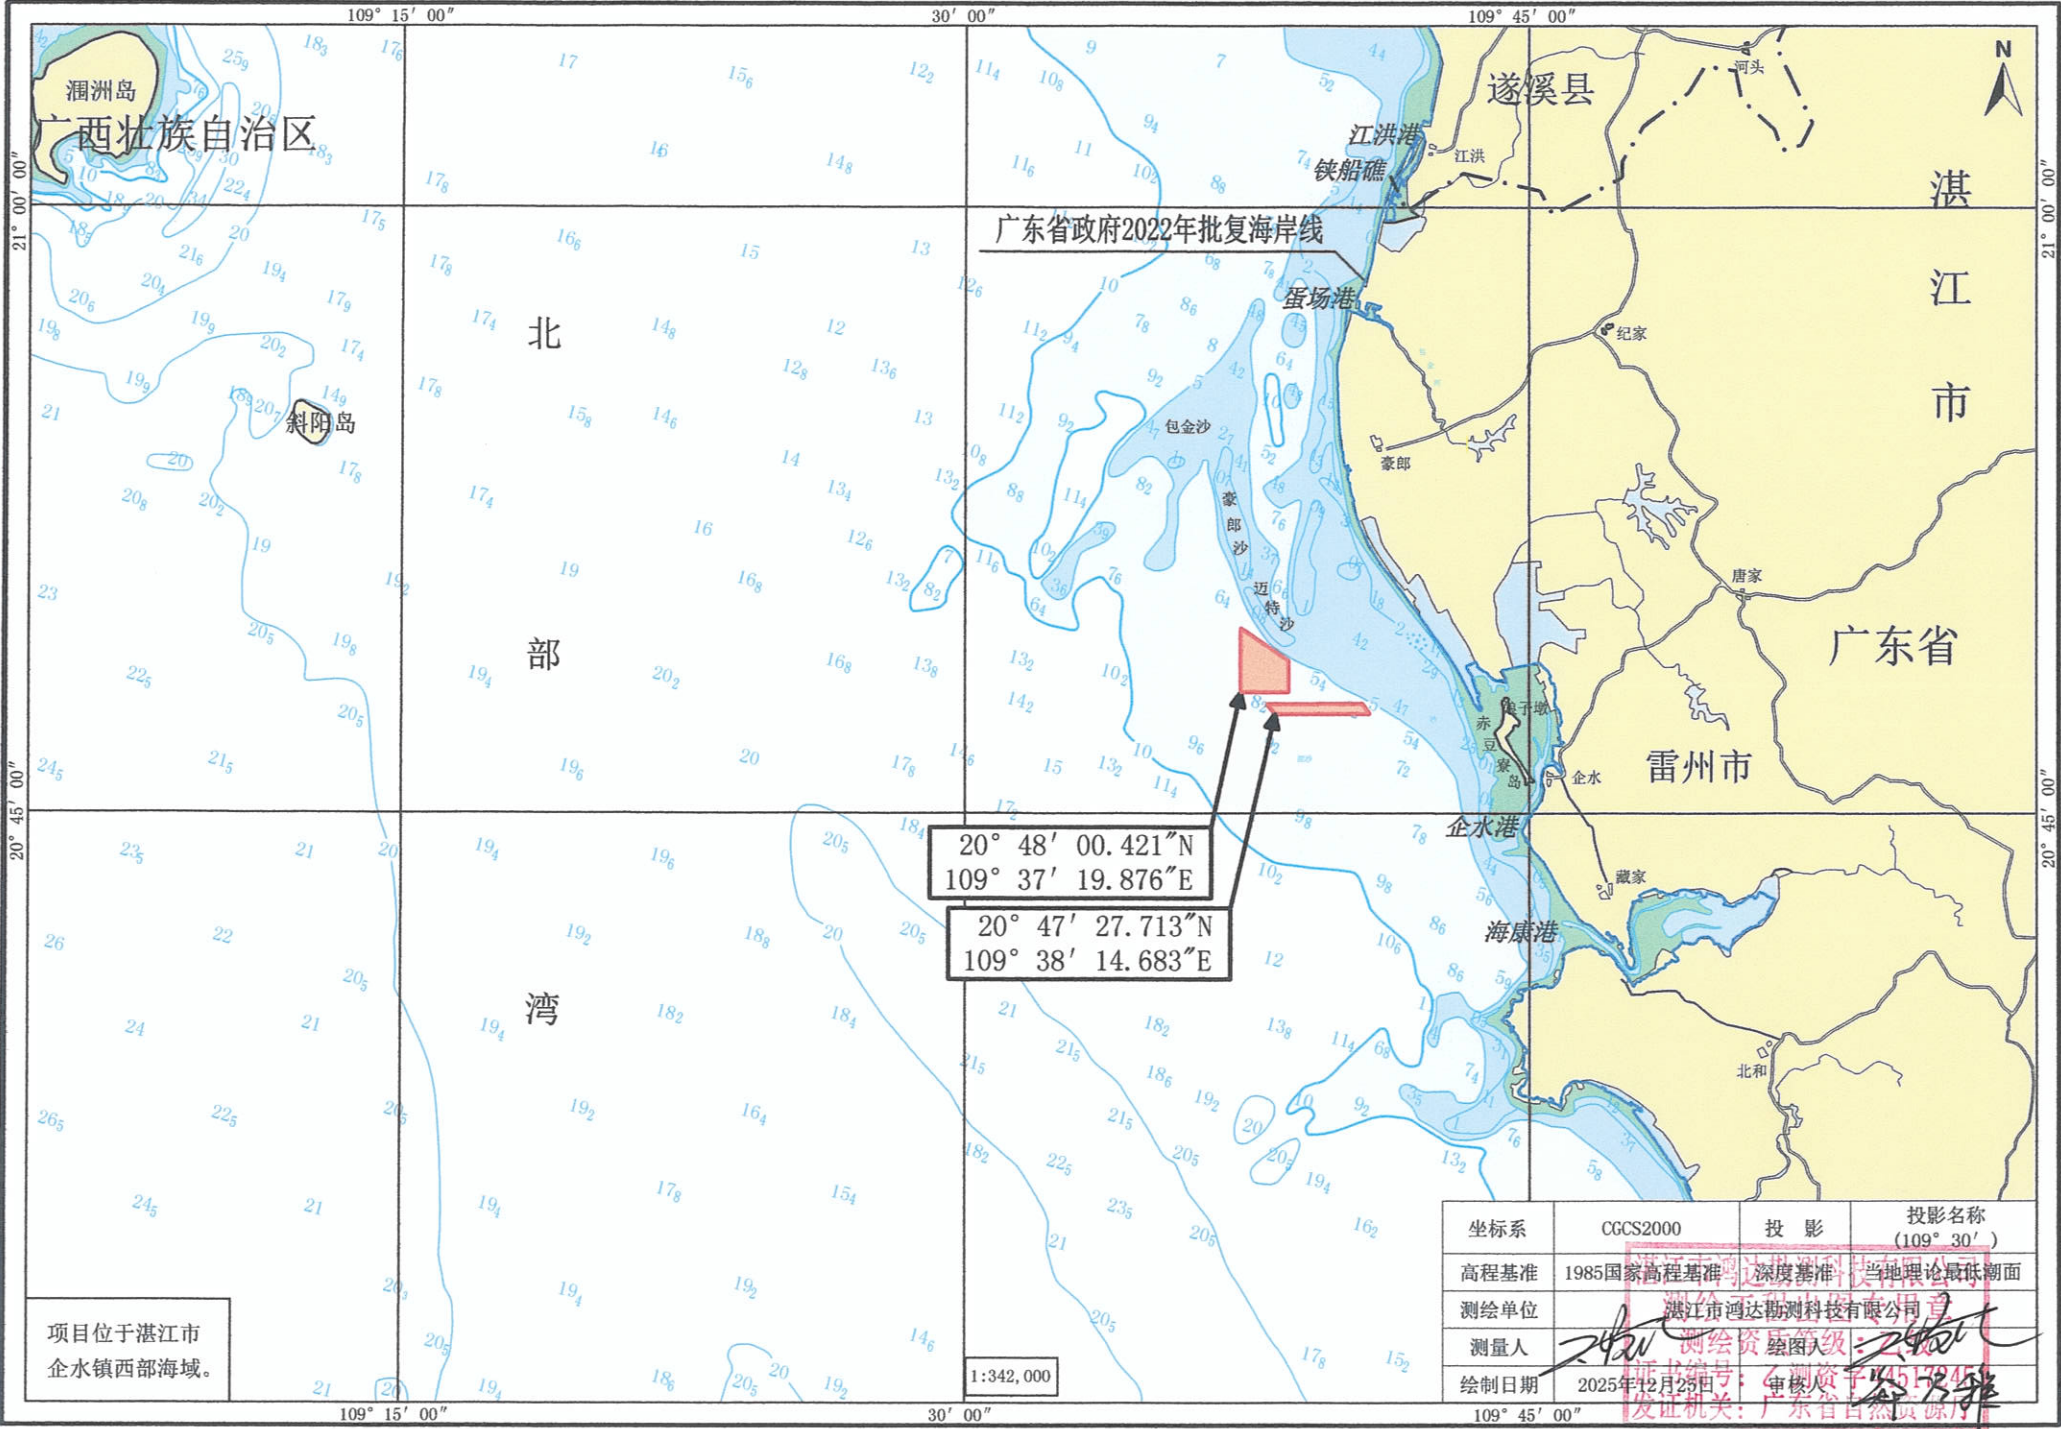

湛江市企水7号海域现代化海洋牧场建设项目宗海界址图

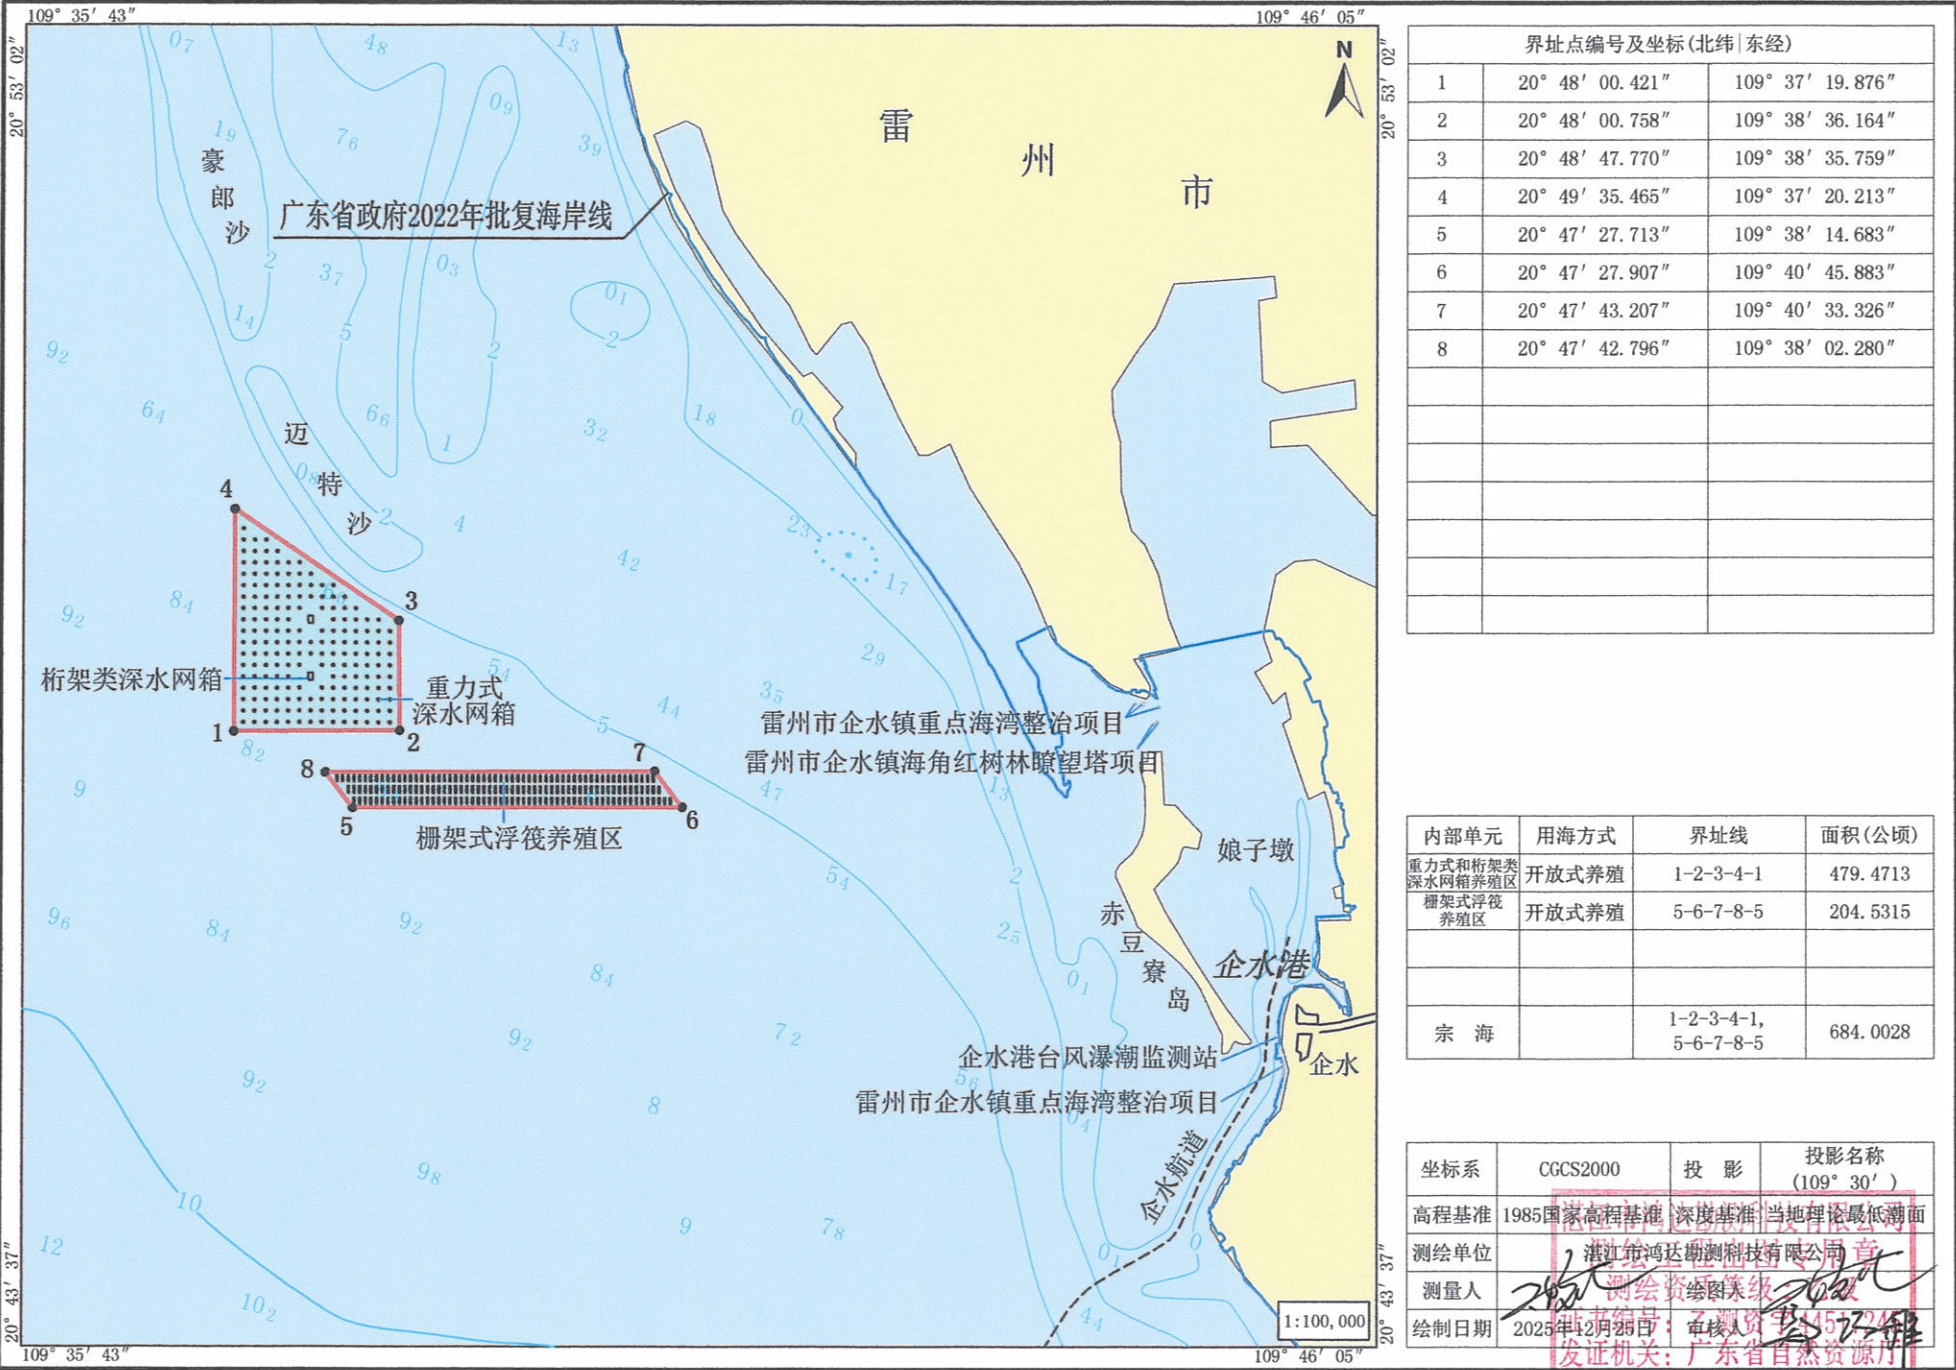

界址点编号及坐标(北纬 东经)		
1	20° 48' 00.421"	109° 37' 19.876"
2	20° 48' 00.758"	109° 38' 36.164"
3	20° 48' 47.770"	109° 38' 35.759"
4	20° 49' 35.465"	109° 37' 20.213"
5	20° 47' 27.713"	109° 38' 14.683"
6	20° 47' 27.907"	109° 40' 45.883"
7	20° 47' 43.207"	109° 40' 33.326"
8	20° 47' 42.796"	109° 38' 02.280"

内部单元	用海方式	界址线	面积(公顷)
重力式和桁架类深水网箱养殖区	开放式养殖	1-2-3-4-1	479.4713
栅架式浮筏养殖区	开放式养殖	5-6-7-8-5	204.5315
宗海		1-2-3-4-1, 5-6-7-8-5	684.0028

坐标系	CGCS2000	投影	投影名称 (109° 30')
高程基准	1985国家高程基准	深度基准	当地理论最低潮面
测绘单位	湛江市鸿达勘测科技有限公司		
测量人	[Signature]		
绘制日期	2025年12月25日	审核人	[Signature]
发证机关: 广东省自然资源厅			

湛江市企水7号海域现代化海洋牧场建设项目宗海平面布置图

