



雷州市白沙卫生院公共卫生科楼平面规划

总平面规划图

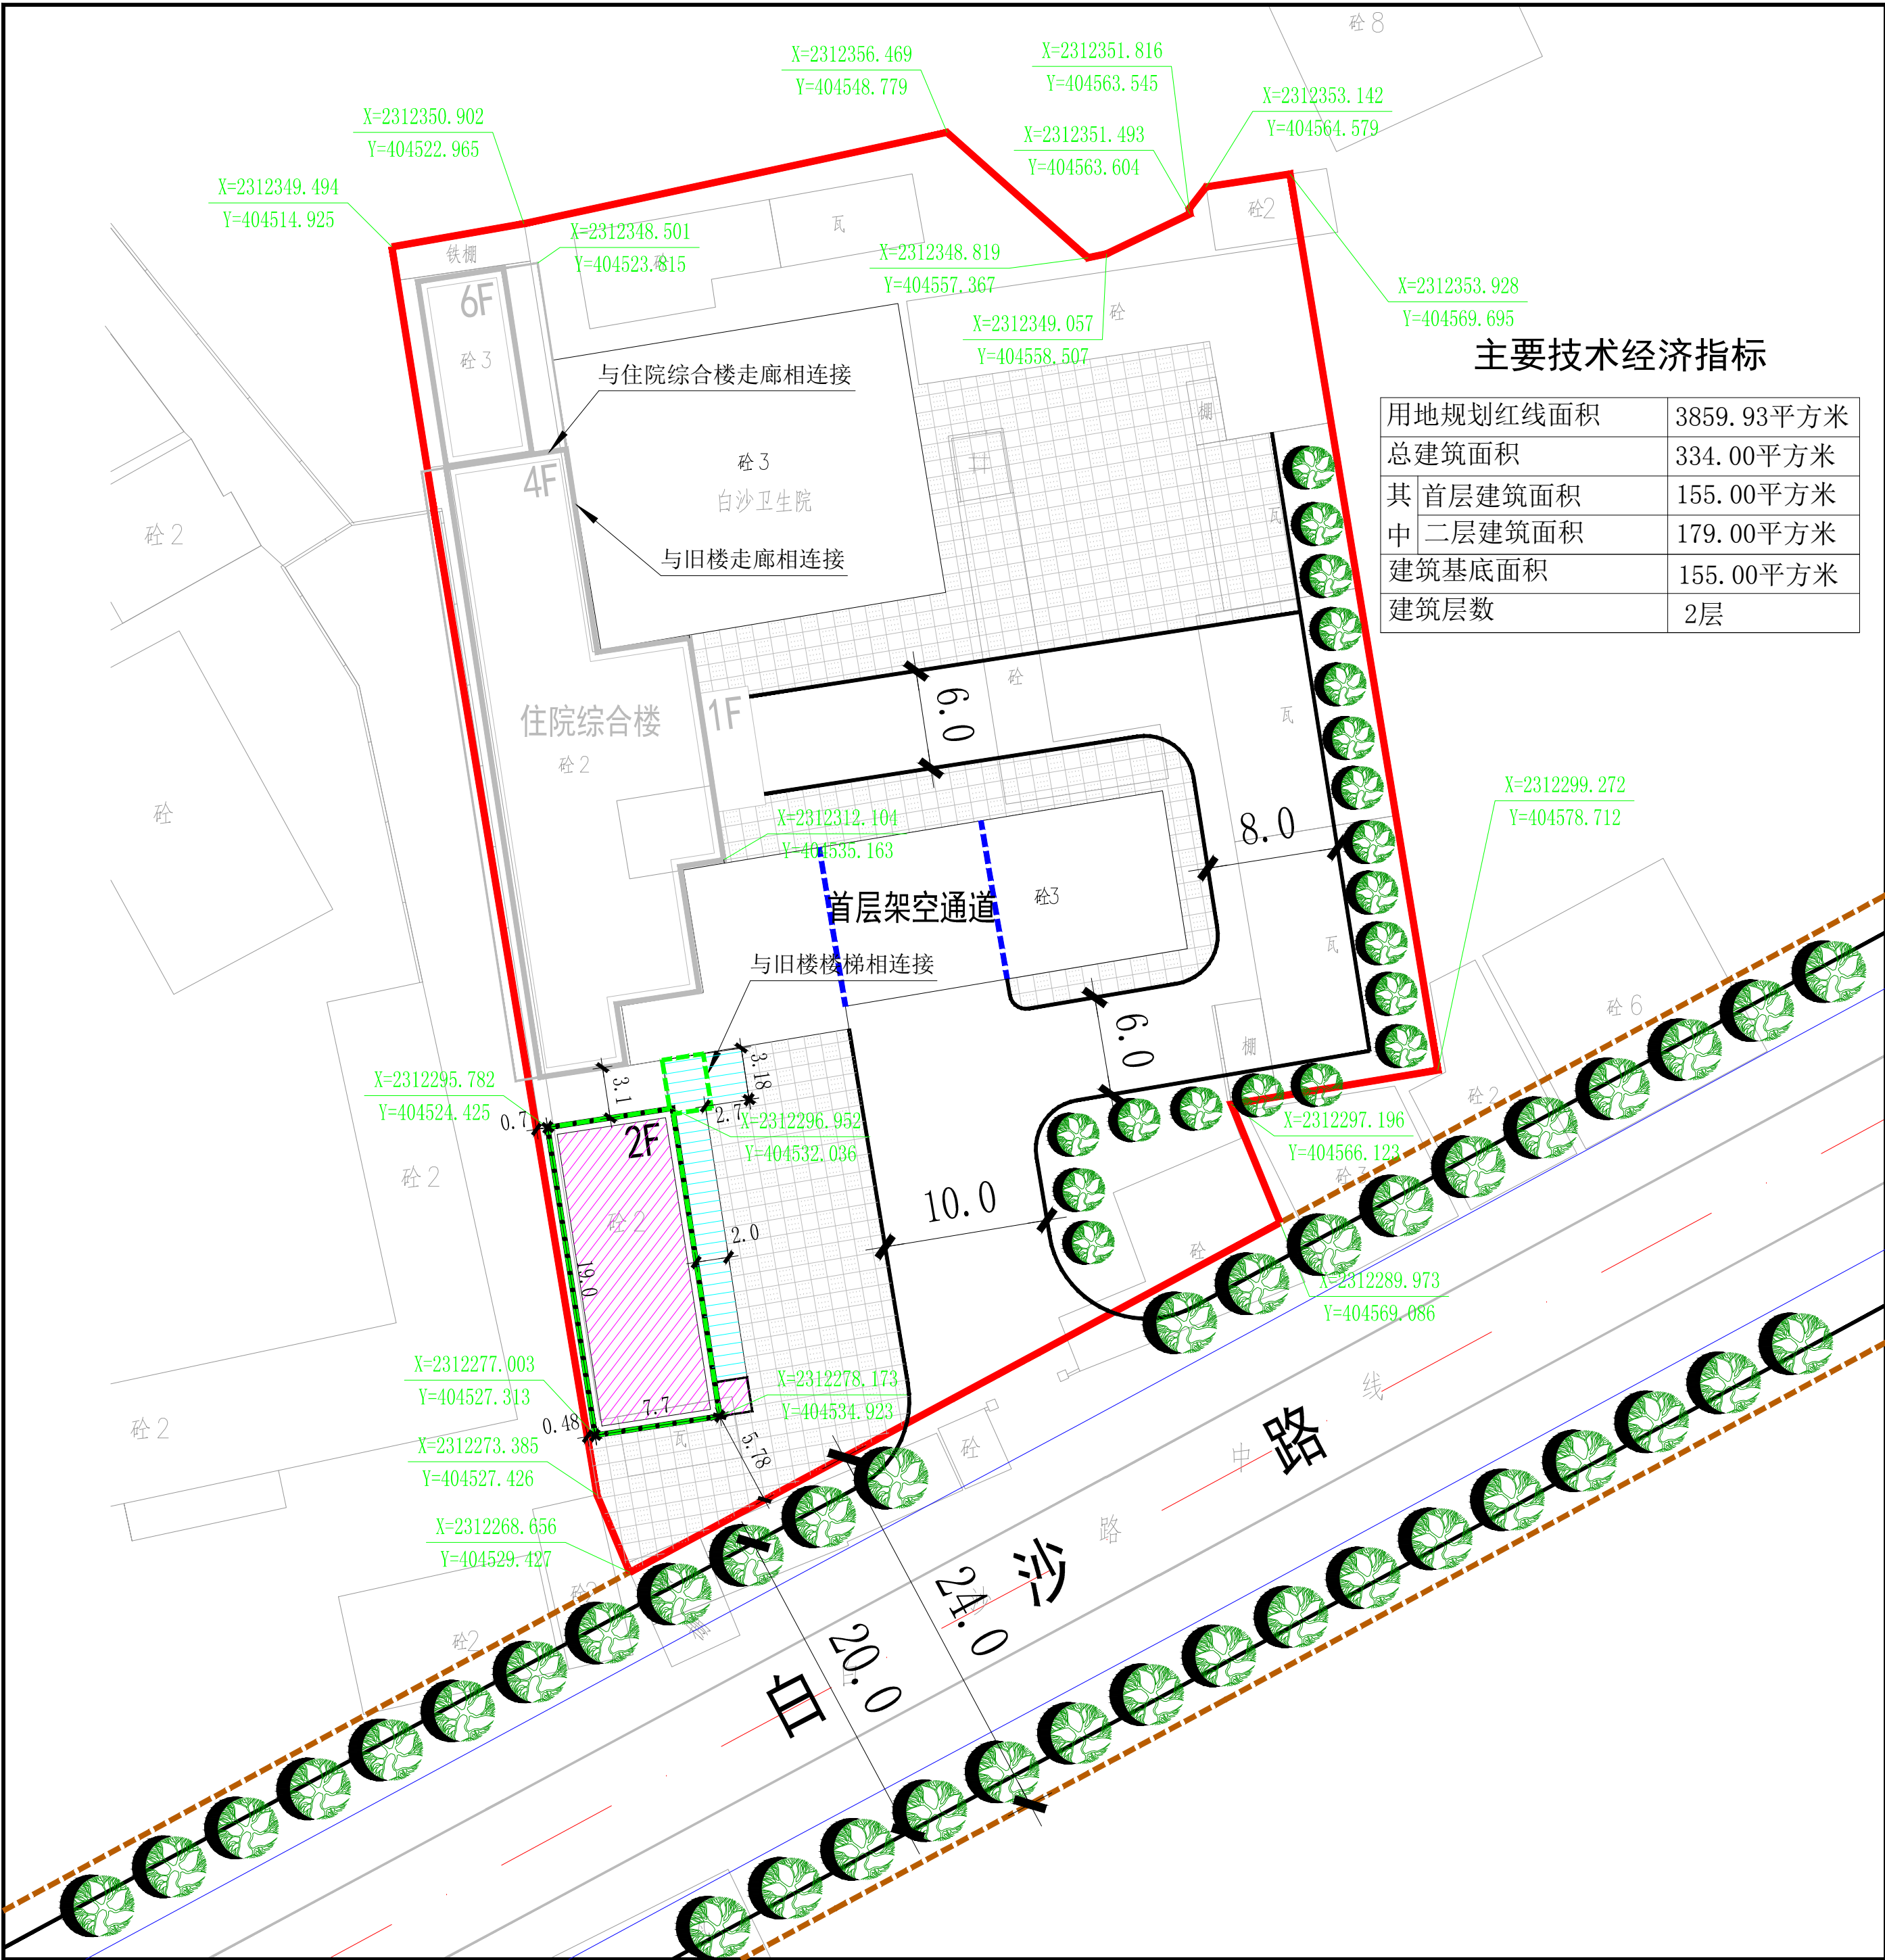


图例

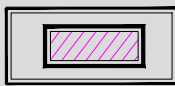

规划建筑




首层范围线

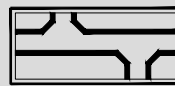


道路




建筑控制线

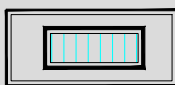

走廊

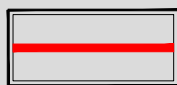

用地规划红线

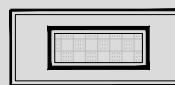

铺地

雷州市城乡规划设计室 2018.03

图号：01

